

متطلبات السلامة والأمان للمشاريع الانشائية في مستشفى المطلع

اسم المشروع : ترميم قسم العمليات والعمليات المؤقتة

هدف هذه المتطلبات هو إعلام شركات المقاولات بألية اجراءات السلامة والامان في المشاريع التي تنفذ في المستشفى والتي من المفروض العمل بها قبل البدء بأي مشروع ومن هذه الاجراءات ما يلي :

- 1- يجب على المقاول عزل موقع المشروع عن المستشفى عزل تام من الداخل ,وفي حال كان هناك حاجة الى وجود اتصال ,يجب عمل غرفة وسطية بين المستشفى والمشروع ,مع عمل ابواب محكمة الاغلاق والتأكد من عدم تسرب الغبار والأتربة منها ,مع ابقاءها نظيفة مع وضع (Sticky mat) على الأرضية لعدم انتقال الغبار الى المستشفى.
- 2- احضار خارطة سلامة وأمن من مهندس سلامة مختص ومعتمد وأخذ موافقة عليها من الجهات المختصة وذلك قبل البدء بالتنفيذ.
- 3- عدم استخدام قص الحجر والبلاط داخل الموقع وضرورة استخدام شفاط الغبار داخل الورشة لضمان عدم انتشاره الى الخارج.
- 4- يجب على المقاول اتخاذ جميع اجراءات السلامة المطلوبة منه حسب القوانين المحلية وقوانين المستشفى ,وسوف يقوم المستشفى بعمل جولات دورية على هذه الاجراءات ,ولهم الحق بتوقيفه عن العمل في حال عدم التزامه
- 5- الالتزام بعدم تعطيل اي نوع من انواع الخدمات بالمستشفى اثناء العمل مثل الكهرباء ,الغازات الطبية ,الماء ,المصاعد,نظام مكافحة الحريق,نظام التدفئة ,ونظام الصرف الصحي.
- 6- وضع اشارات تحذيرية وارشادية حول المشروع ودخله توضح ان هناك اعمل ترميم ,وخطر الاقتراب ,ممنوع التدخين.....الخ
- 7- تجهز الورشة بعدد من طفايات الحريق المناسبة من البودرة الجافة وغاز ثاني أكسيد الكربون، توزع بشكل مناسب.
- 8- جلب موافقة الاطفاء ومكافحة الحريق على خرائط القسم قبل التنفيذ
- 9- لا يمكن للمقاول إدخال أو إخراج أية مواد الى بعد التنسيق مع قسم الحراسة في المستشفى.
- 10- يجب تزويد المستشفى بأسماء طواقم العمل كاملة ,مع تحديثهم بأية أسماء إضافية بشكل دوري ,حيث سوف يقوم المستشفى بتحضير بطاقات تعريفية لهم ويجب عليهم وضعها طوال فترة تواجدهم بالمستشفى ,مع العلم أن كل شخص موجود داخل حرم المستشفى هو تحت مسؤولية المستشفى ,لذلك يجب أن يمثل لقواعد السلامة العامة الخاصة بالمستشفى ,وغير ذلك لن تسمح المستشفى بعمل اي شخص يخالف هذه القوانين.
- 11- يجب على المقاول فصل أجهزة الانذار المبكر للحريق داخل المشروع في أول مرحلة من العمل لعدم حصول ازعاج ناتج عن انذار كاذب.
- 12- يجب اعتماد طريقة لإخراج الطمم من المشروع وذلك بالاتفاق مع ادارة المستشفى ولجنة السلامة العامة بما يتناسب مع أكبر قدر من السلامة وعدم اثرة الغبار .
- 13- يجب اغلاق موقع الحاويات التي تستخدم لرمي الطمم من المشروع بشكل محكم عن طريق سياج مع بوابة من الصاج وعليه اشارات تحذيرية مناسبة
- 14- تدريب جميع الطاقم الذي يعمل بالمشروع على أمور السلامة والامان والاطفاء في حال حدوث حريق.

Designed by:
Arch. Khalil Abu Arafah

Project: **Augusta Victoria Hospital**
Renovation + Rehabilitation of
Chemotherapy Center

Safety Plan

1:100

500

Shuafat, Marj Al-Muhour St. 2, Jerusalem
Tel: 02-5874875 Fax: 02-5875417
E-Mail: info@abugarfeharchitects.net







מקרא אחד (מורחב) עבור
נספח תאור אמצעים לבטיחות אש


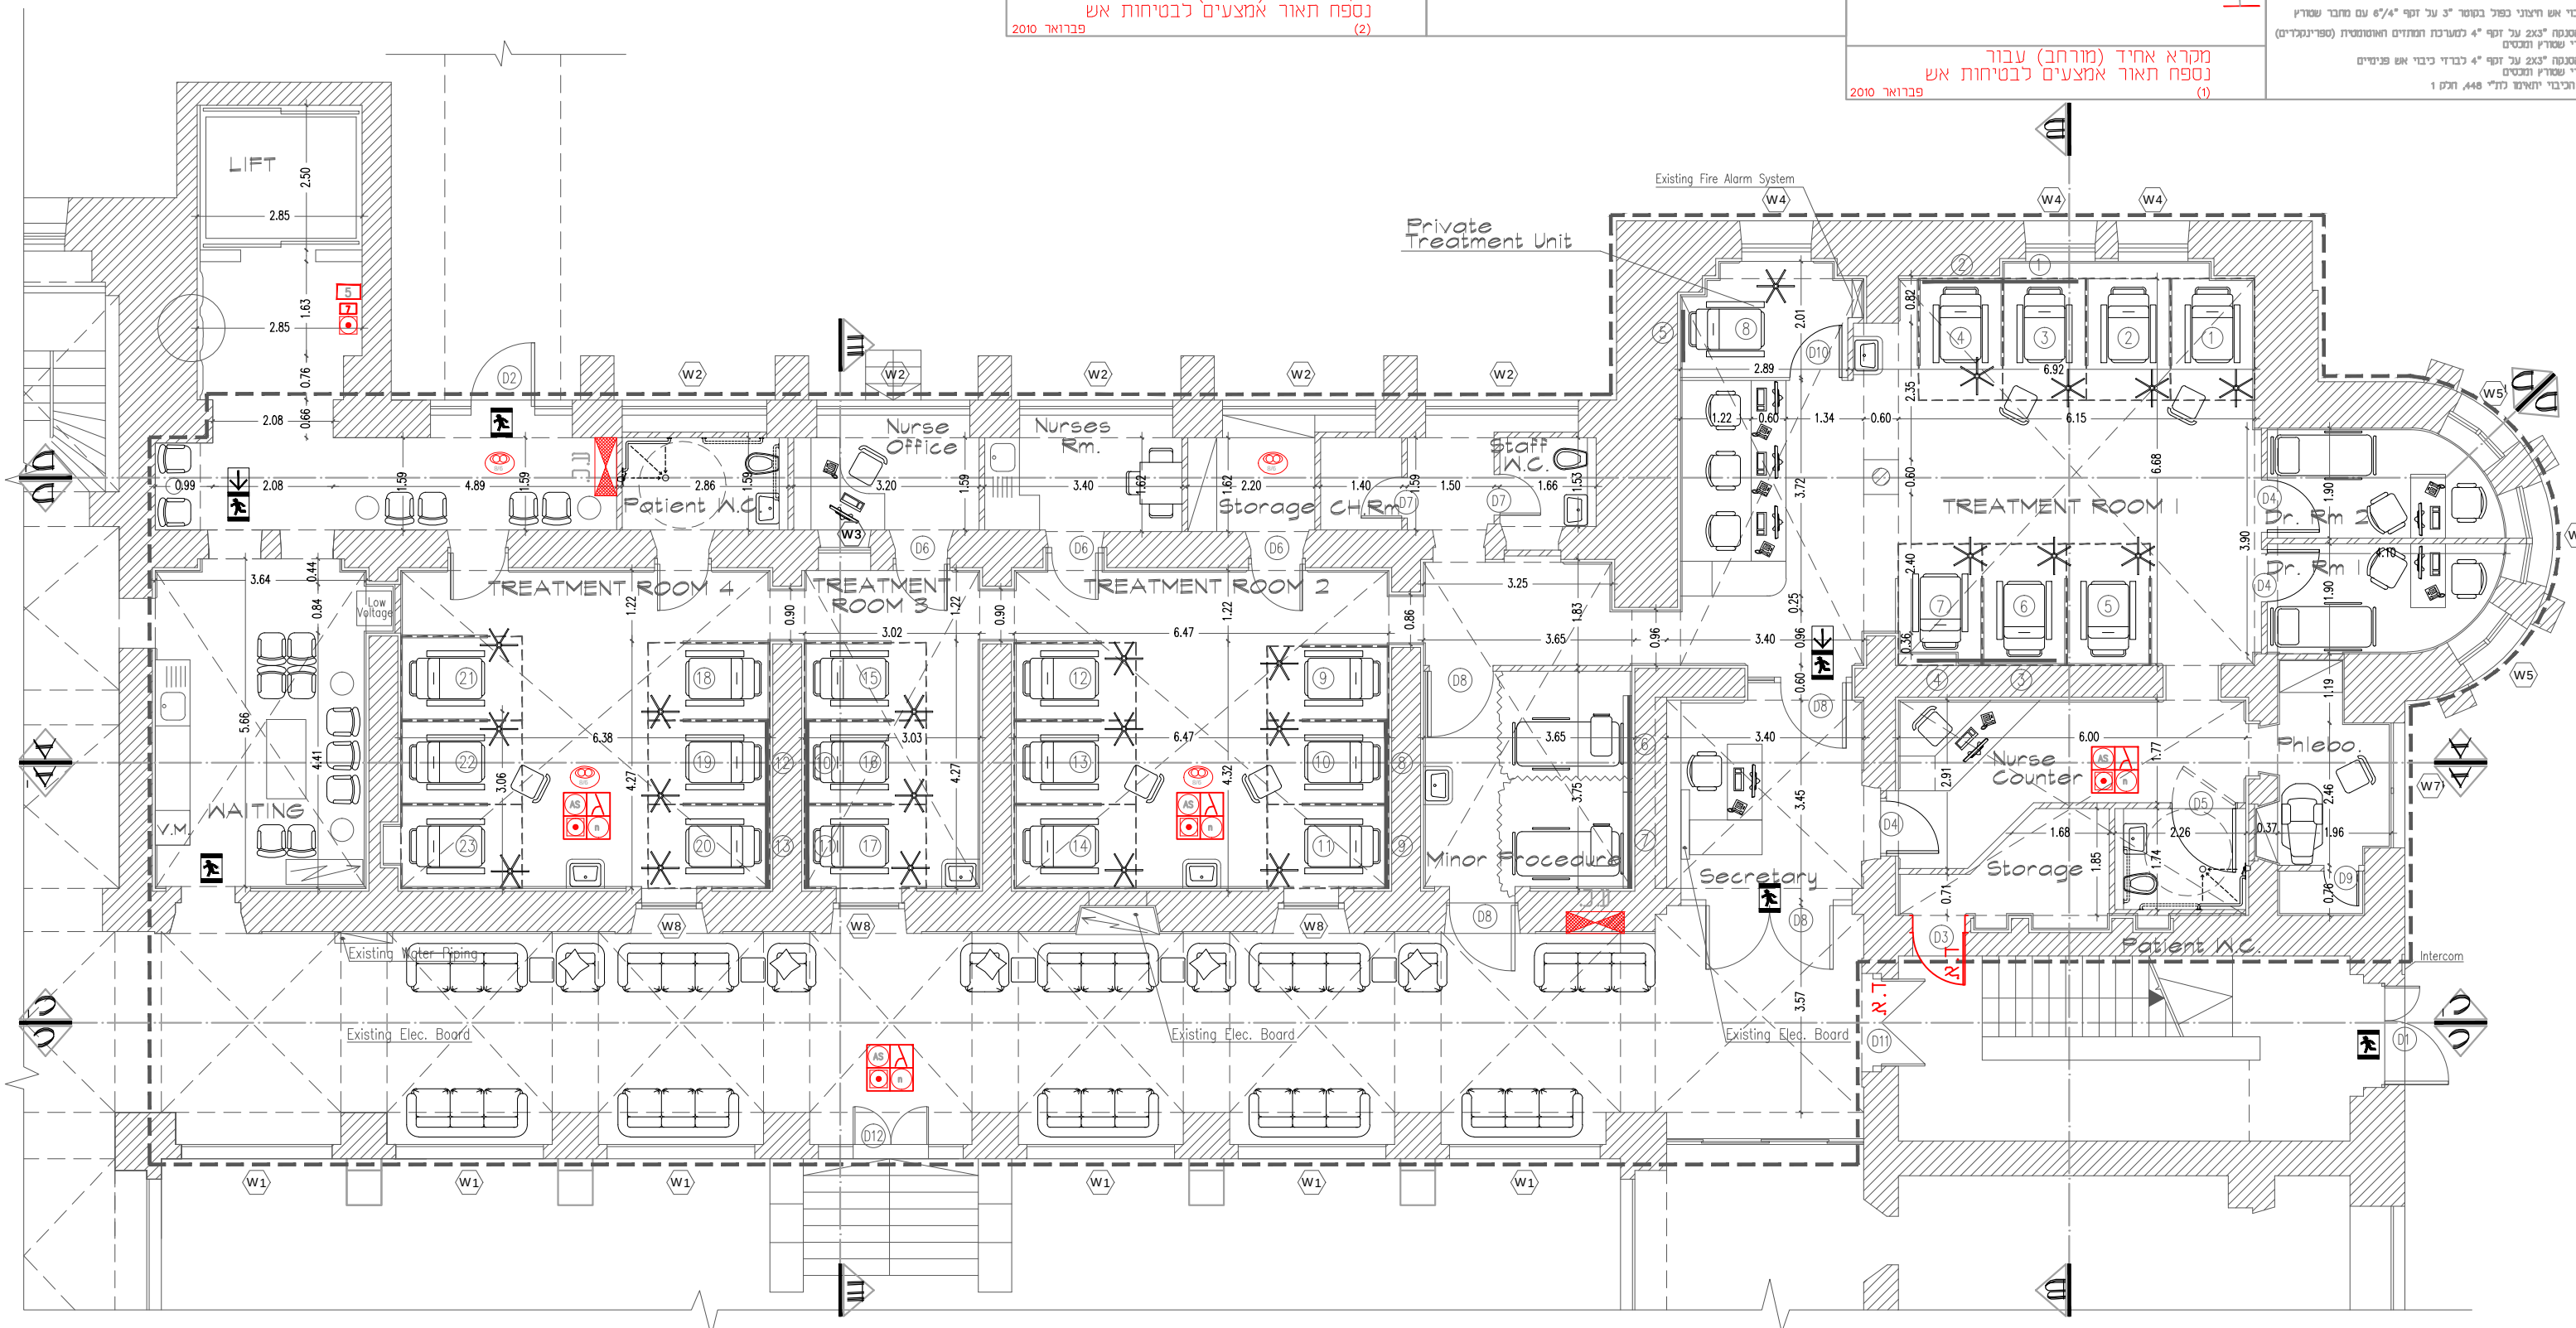

NOT FOR CONSTRUCTION, FOR DESIGN PURPOSES ONLY.