


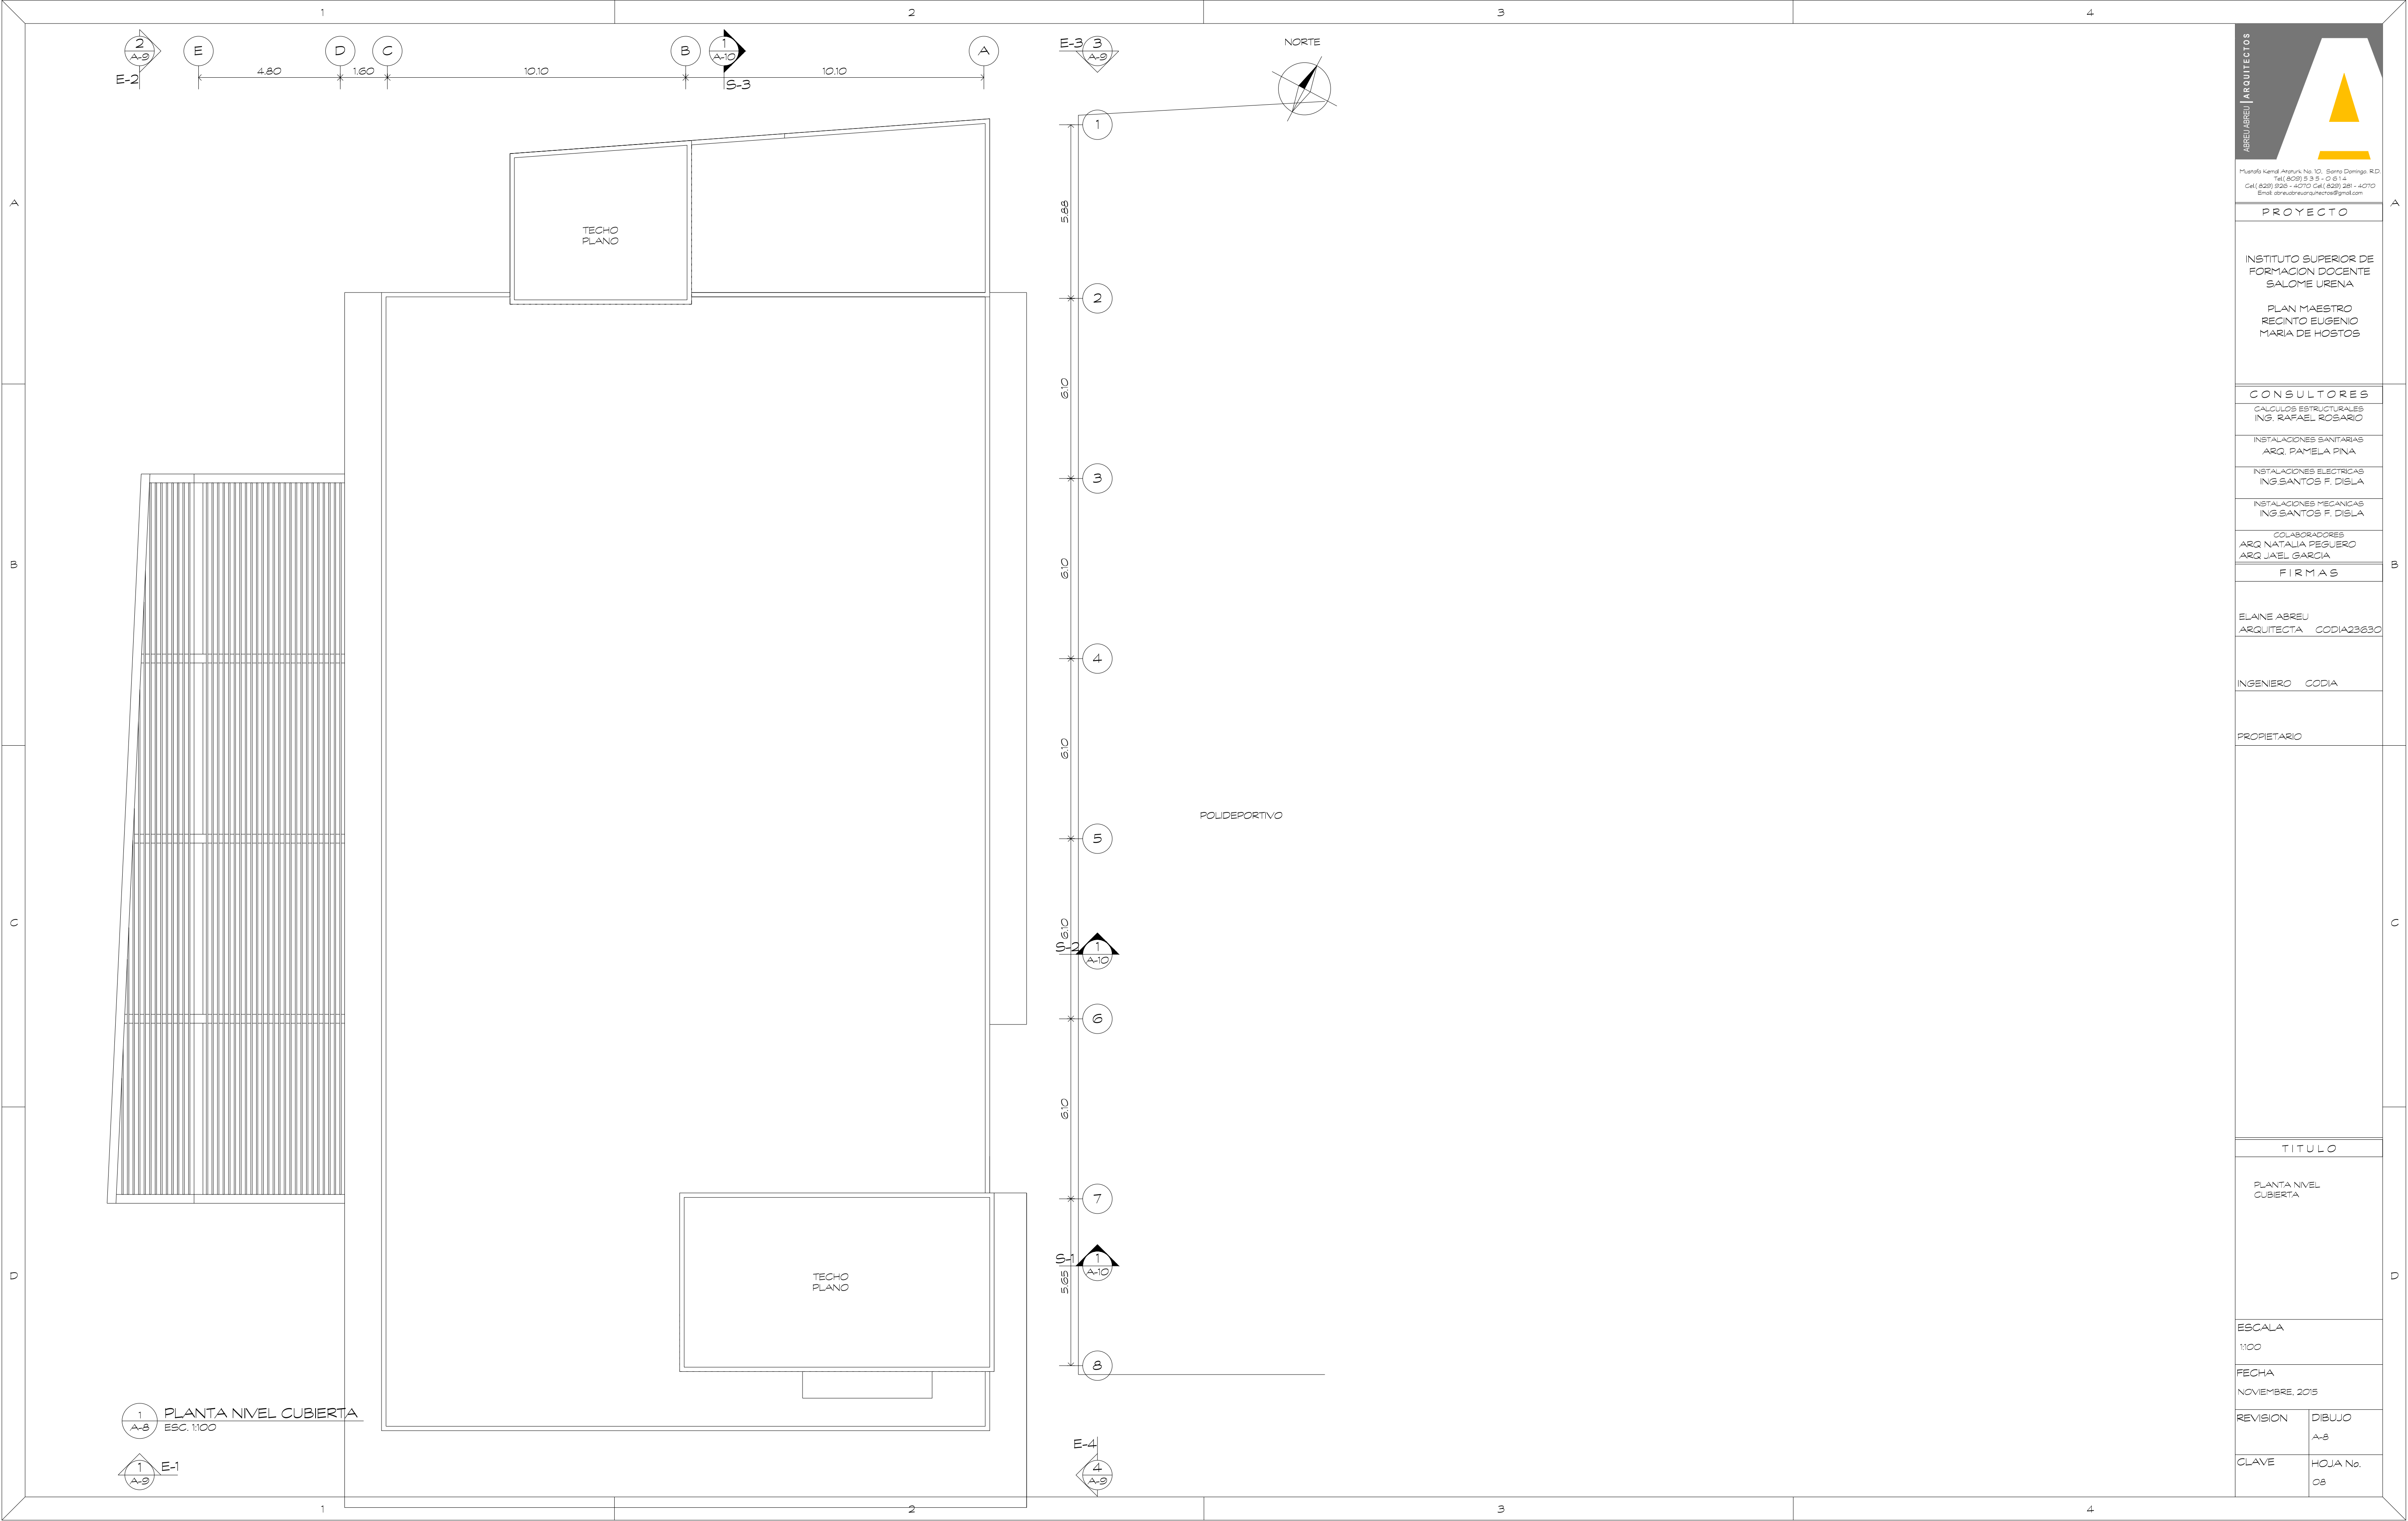

Puerto Real, Arroyo No. 10, Santo Domingo, R.D.
Tel: (809) 3 3 5 0 0 1
Cel: (820) 828 - 4270 Cel: (820) 288 - 4270
Email: asrejesu@outlook.com

PROYECTO

INSTITUTO SUPERIOR DE
FORMACION DOCENTE
SALOME URENA
PLAN MAESTRO
RECINTO EUGENIO
MARIA DE HOSTOS

CONSULTORES

CALCULOS ESTRUCTURALES
ING. RAFAEL ROSARIO
INSTALACIONES SANITARIAS
ARQ. PAMELA PINA
INSTALACIONES ELECTRICAS
ING. SANTOS F. DISLA
INSTALACIONES MECANICAS
ING. SANTOS F. DISLA

COLABORADORES
ARQ. NATALIA PEGUERO
ARQ. JAEEL GARCIA

FIRMAS

ELIANE ASREJ
ARQUITECTA CODIA23630

INGENIERO CODIA

PROPIETARIO

TITULO

PLANTA NIVEL
CUBIERTA

ESCALA
1:100

FECHA
NOVIEMBRE, 2015

REVISION DIBUJO
A-8

CLAVE HOJA No.
08