


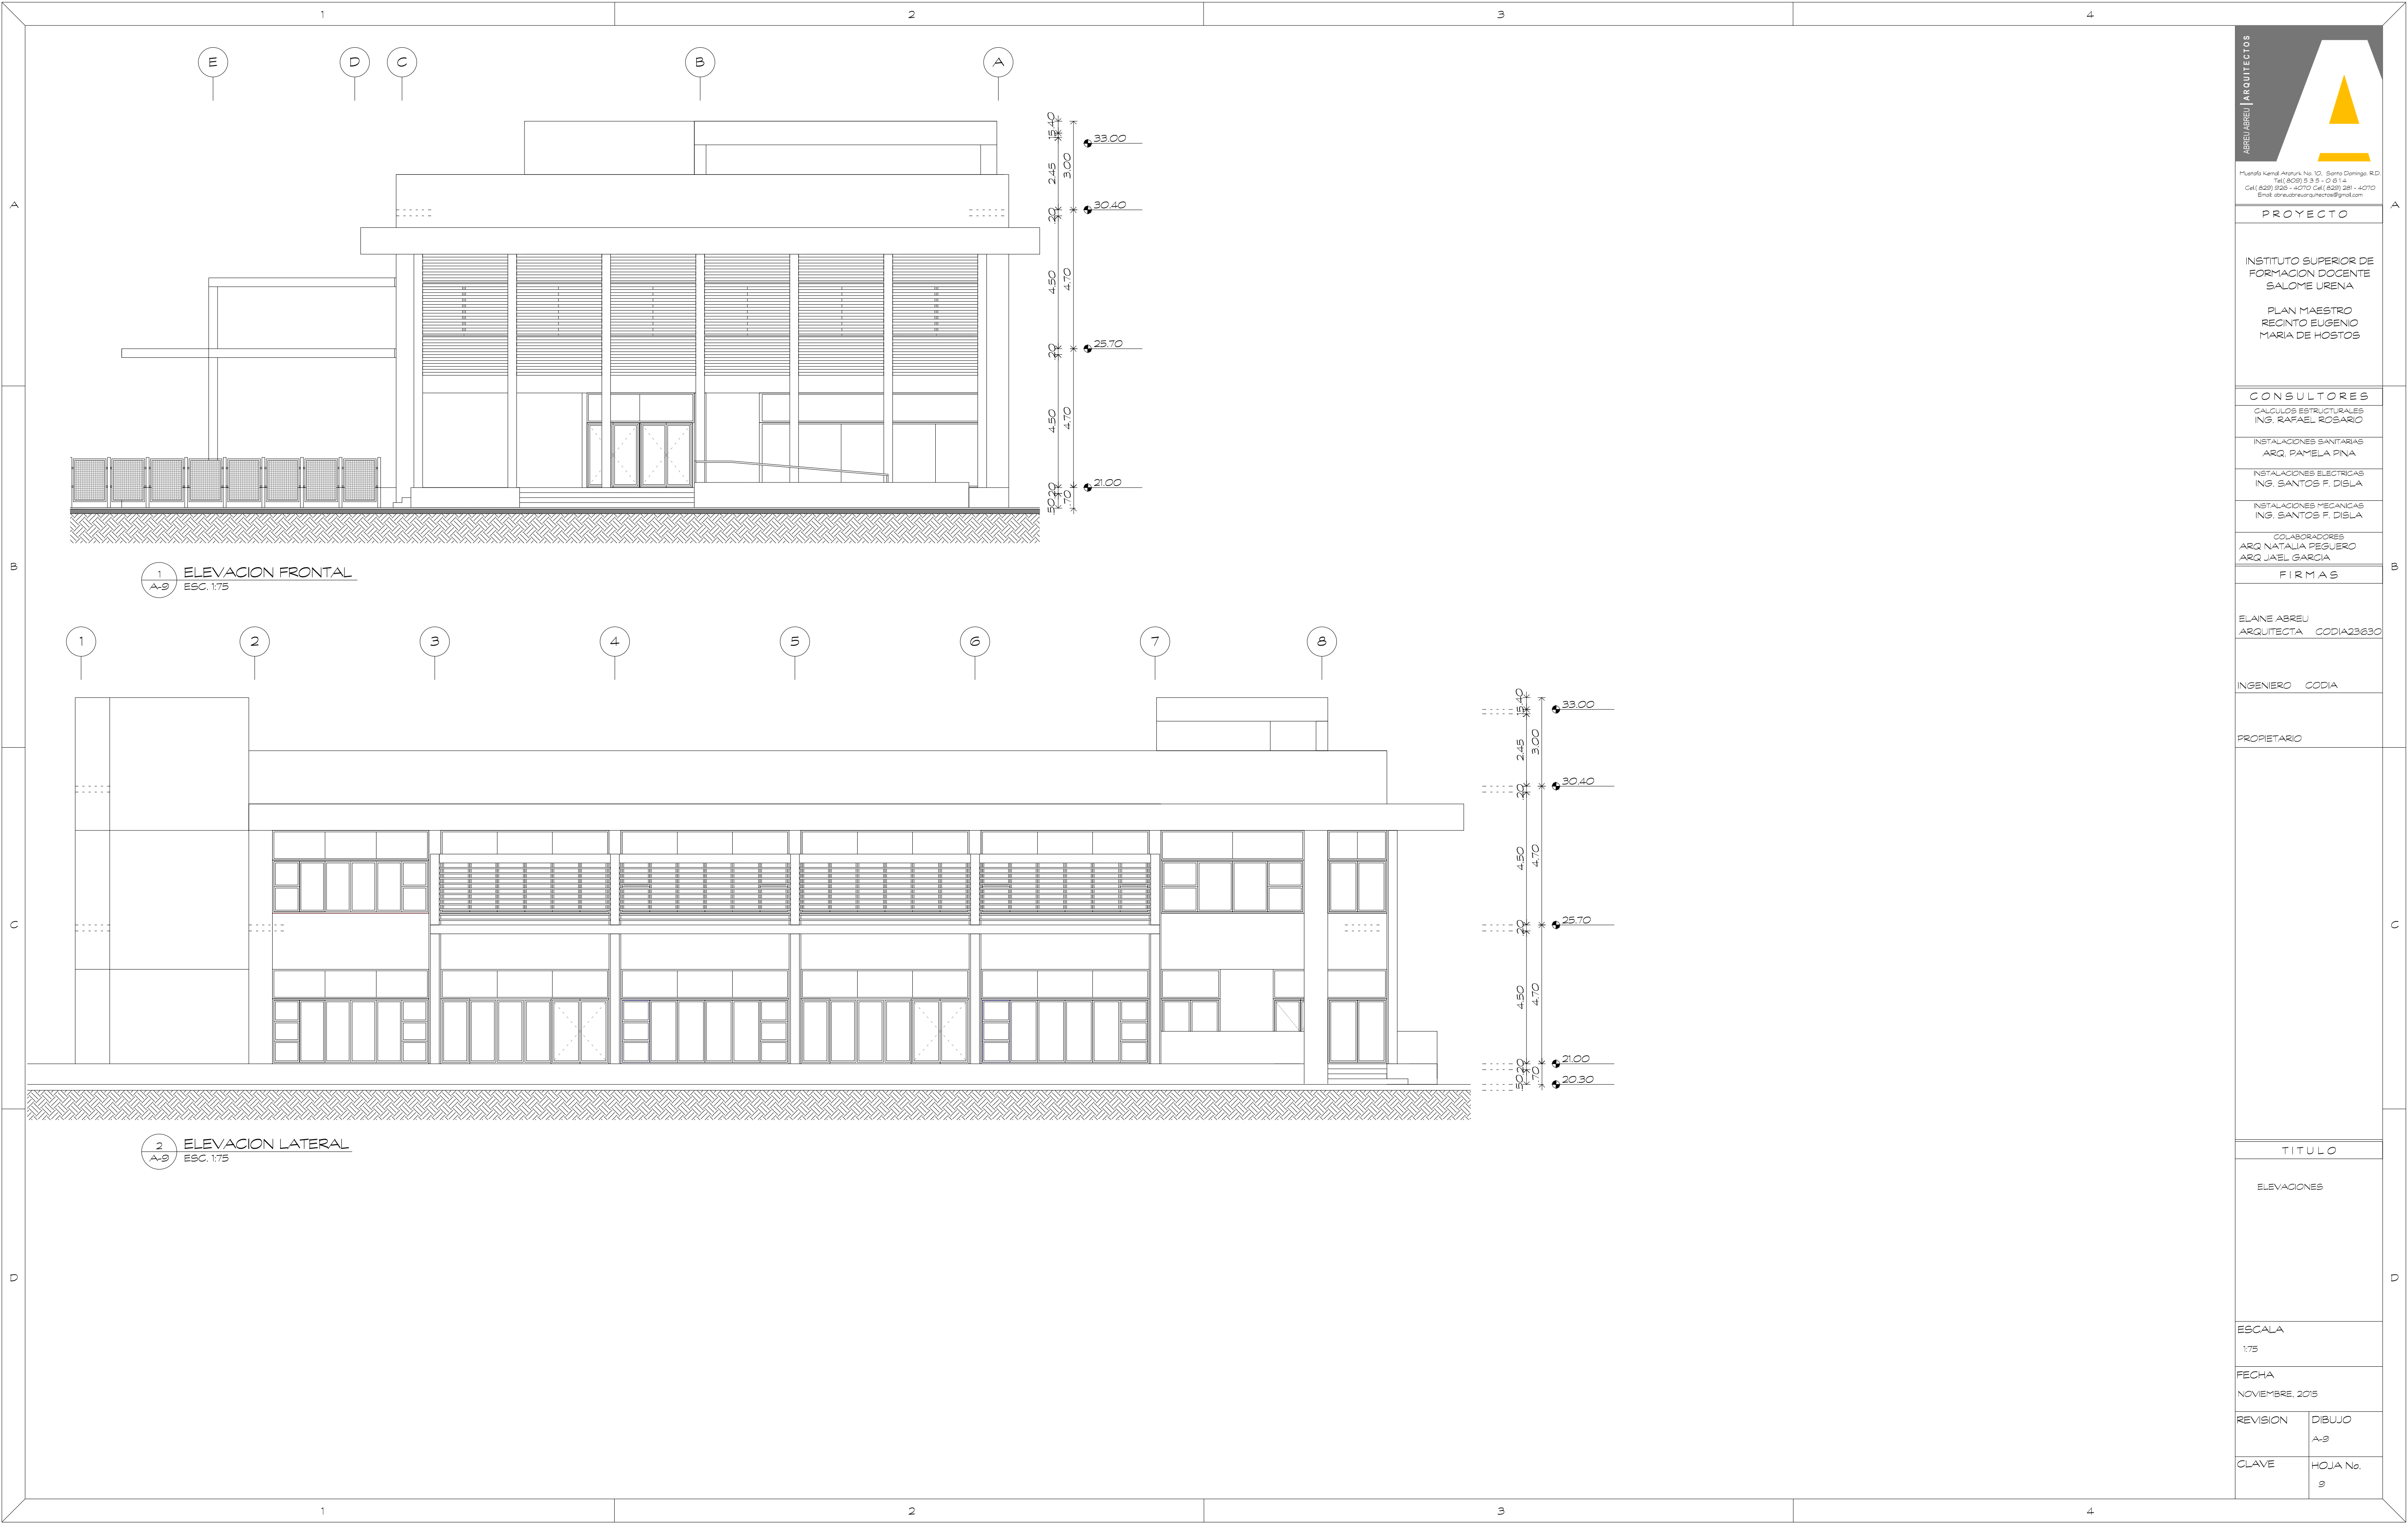


PROYECTO

INSTITUTO SUPERIOR DE
FORMACION DOCENTE
SALOME URENA
PLAN MAESTRO
RECINTO EUGENIO
MARIA DE HOSTOS

CONSULTORES

CALCULOS ESTRUCTURALES
ING. RAFAEL ROSARIO

INSTALACIONES SANITARIAS
ARQ. PAMELA PINA

INSTALACIONES ELECTRICAS


COLABORADORES
ARQ. NATALIA PEGUERO
ARQ. JAVIER GARCIA

FIRMAS

ARQUITECTA CODIA23830

INGENIERO CODIA

PROPIETARIO

TITULO

ELEVACIONES

ESCALA
1/75

FECHA
NOVIEMBRE, 2015

REVISION
DIBUJO
A-9

CLAVE
HOJA No.
9