



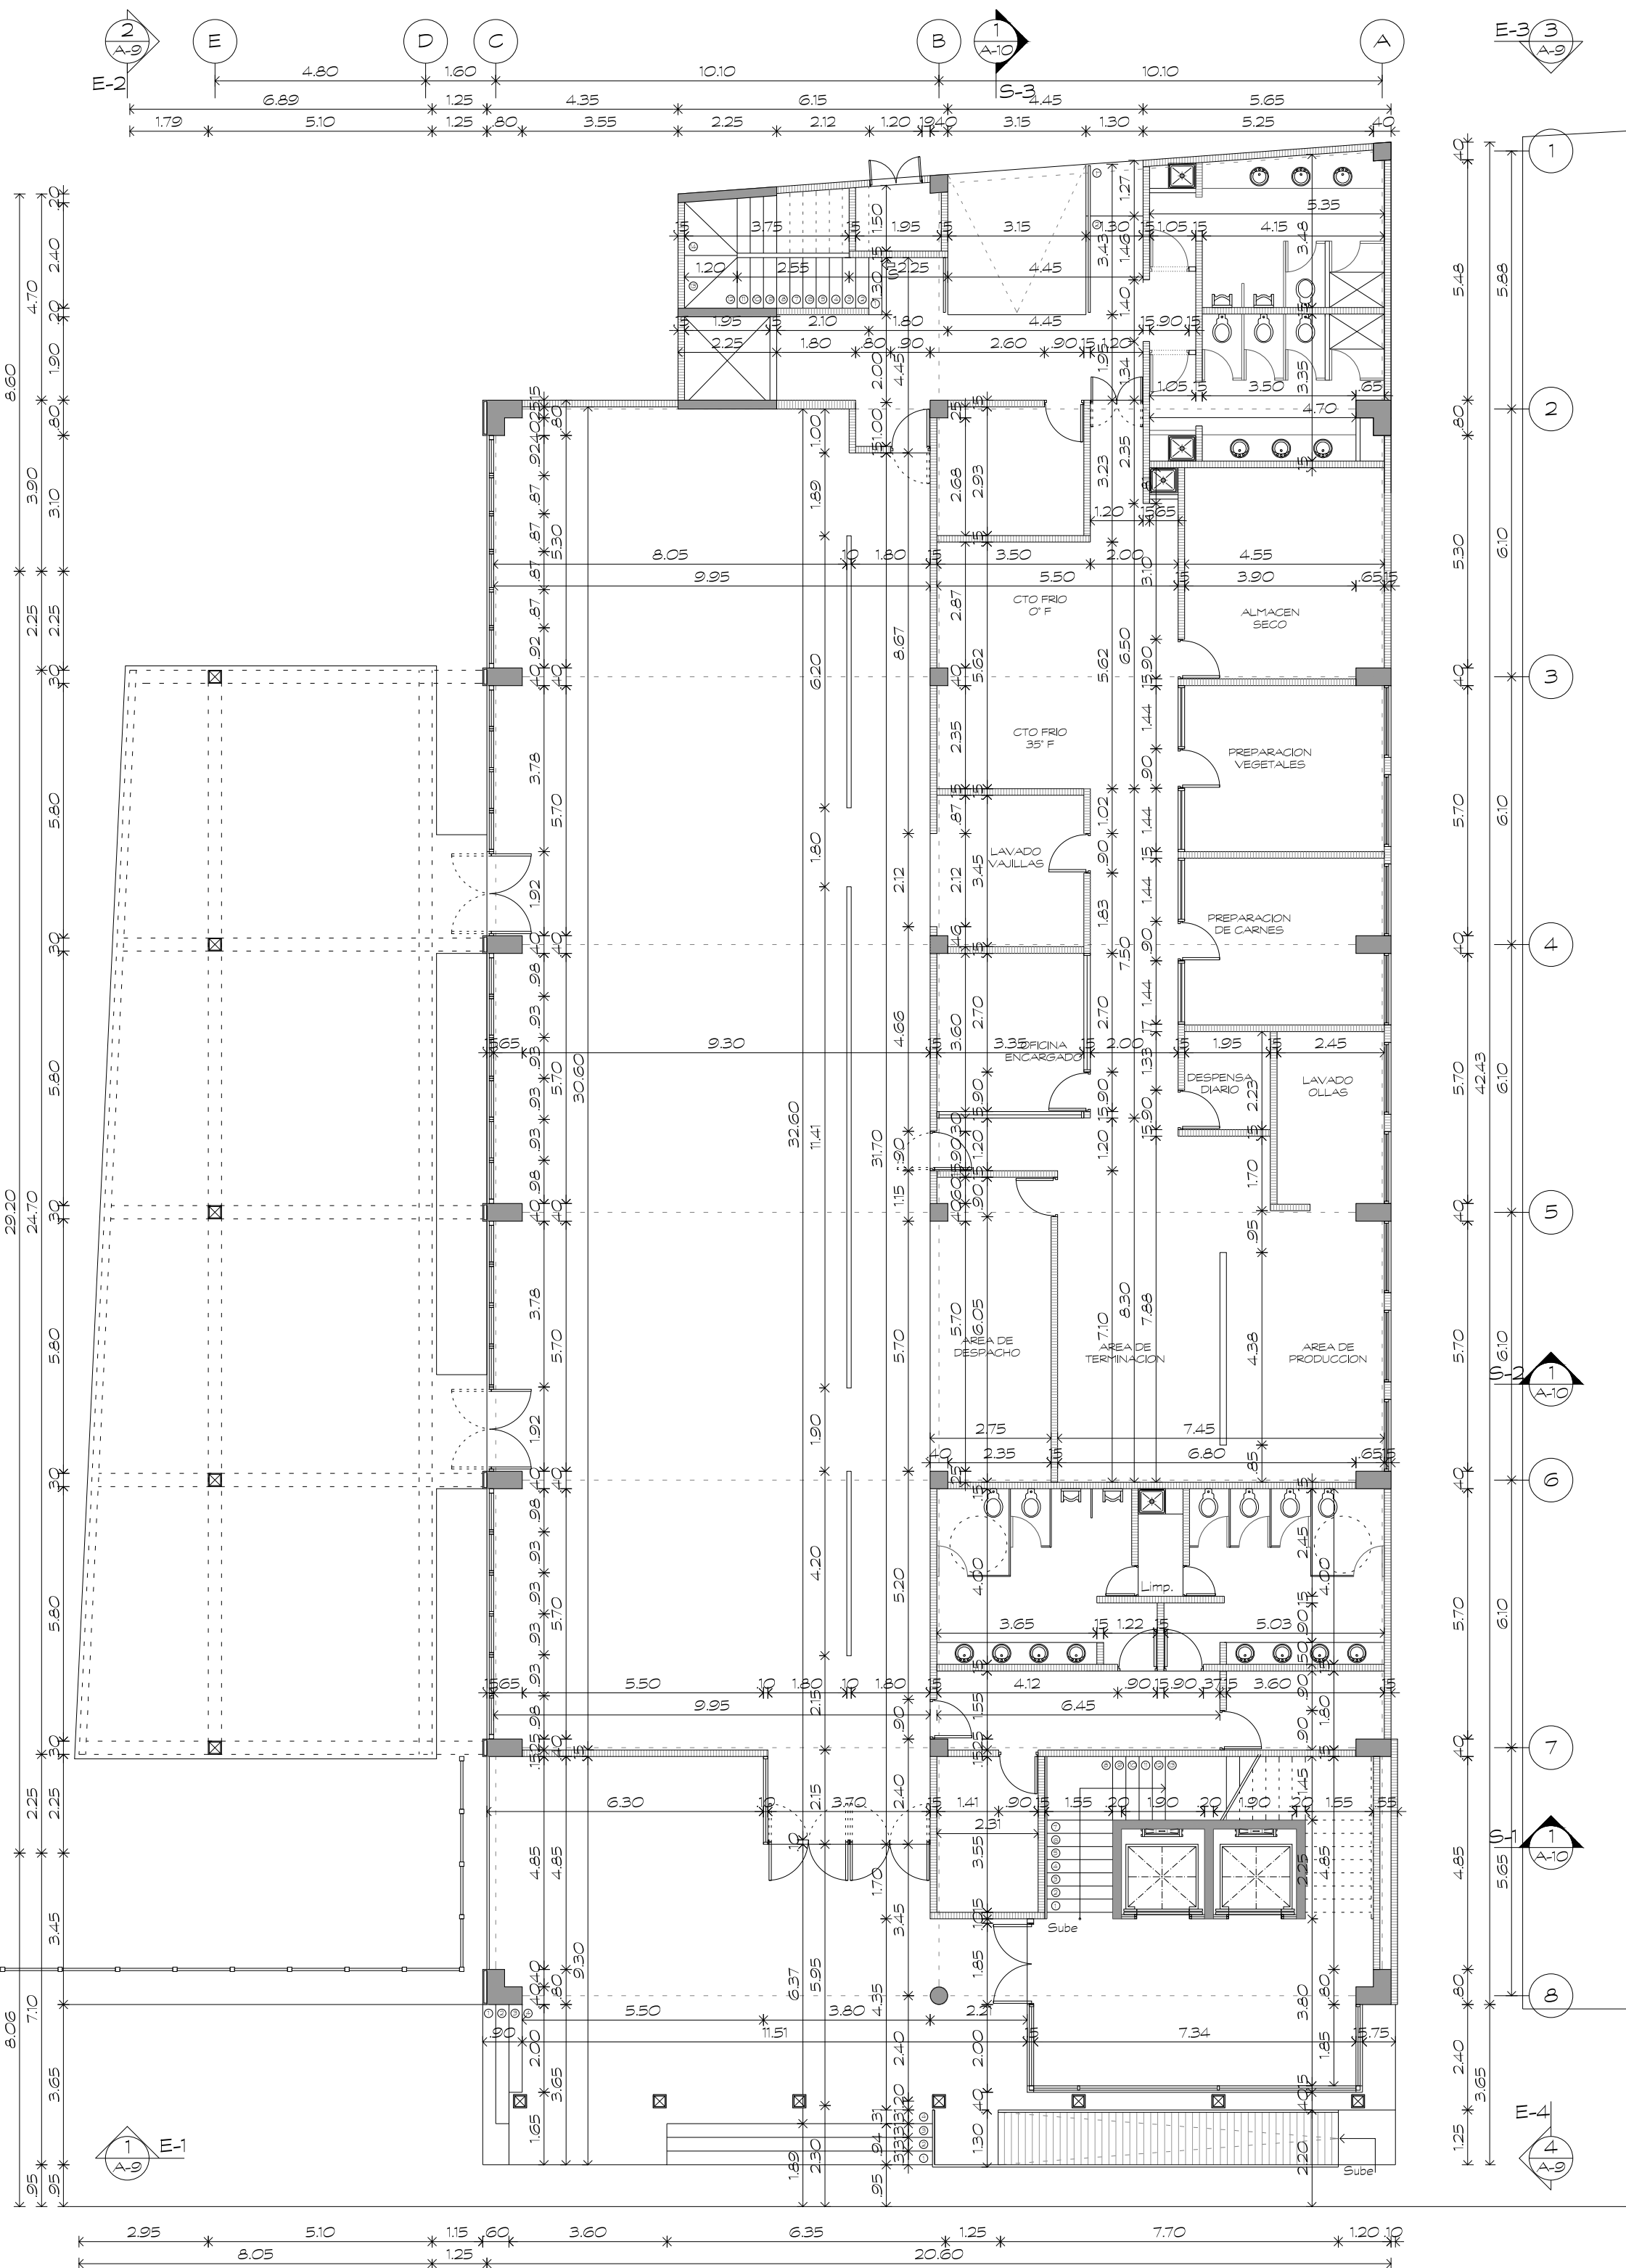

1 PLANTA DIMENSIONADA P1
A-11 ESC. 1:125

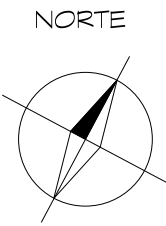

Puerto Real Araya No. 10, Santo Domingo, R.D.
Tel: (809) 335-0561
Cel: (820) 928-4070 Cel: (820) 281-4070
Email: asreuarquitectos@gmail.com

PROYECTO	
INSTITUTO SUPERIOR DE FORMACION DOCENTE SALOME URENA	
PLAN MAESTRO RECINTO EUGENIO MARIA DE HOSTOS	
CONSULTORES	
CALCULOS ESTRUCTURALES ING. RAFAEL ROSARIO	
INSTALACIONES SANITARIAS ARQ. PAMELA PINA	
INSTALACIONES ELECTRICAS ING. SANTOS F. DISLA	
INSTALACIONES MECANICAS ING. SANTOS F. DISLA	
COLABORADORES	
ARQ. NATALIA PEGUERO ARQ. JAEEL GARCIA	
FIRMAS	
ELANE ASREU ARQUITECTA CODIA23630	
INGENIERO CODIA	
PROPIETARIO	
TITULO	
PLANTA DIMENSIONADA PRIMER NIVEL	
ESCALA 1:125	
FECHA NOV-18-2015	
REVISION DIBUJO A-11	
CLAVE HOJA No. 13	