



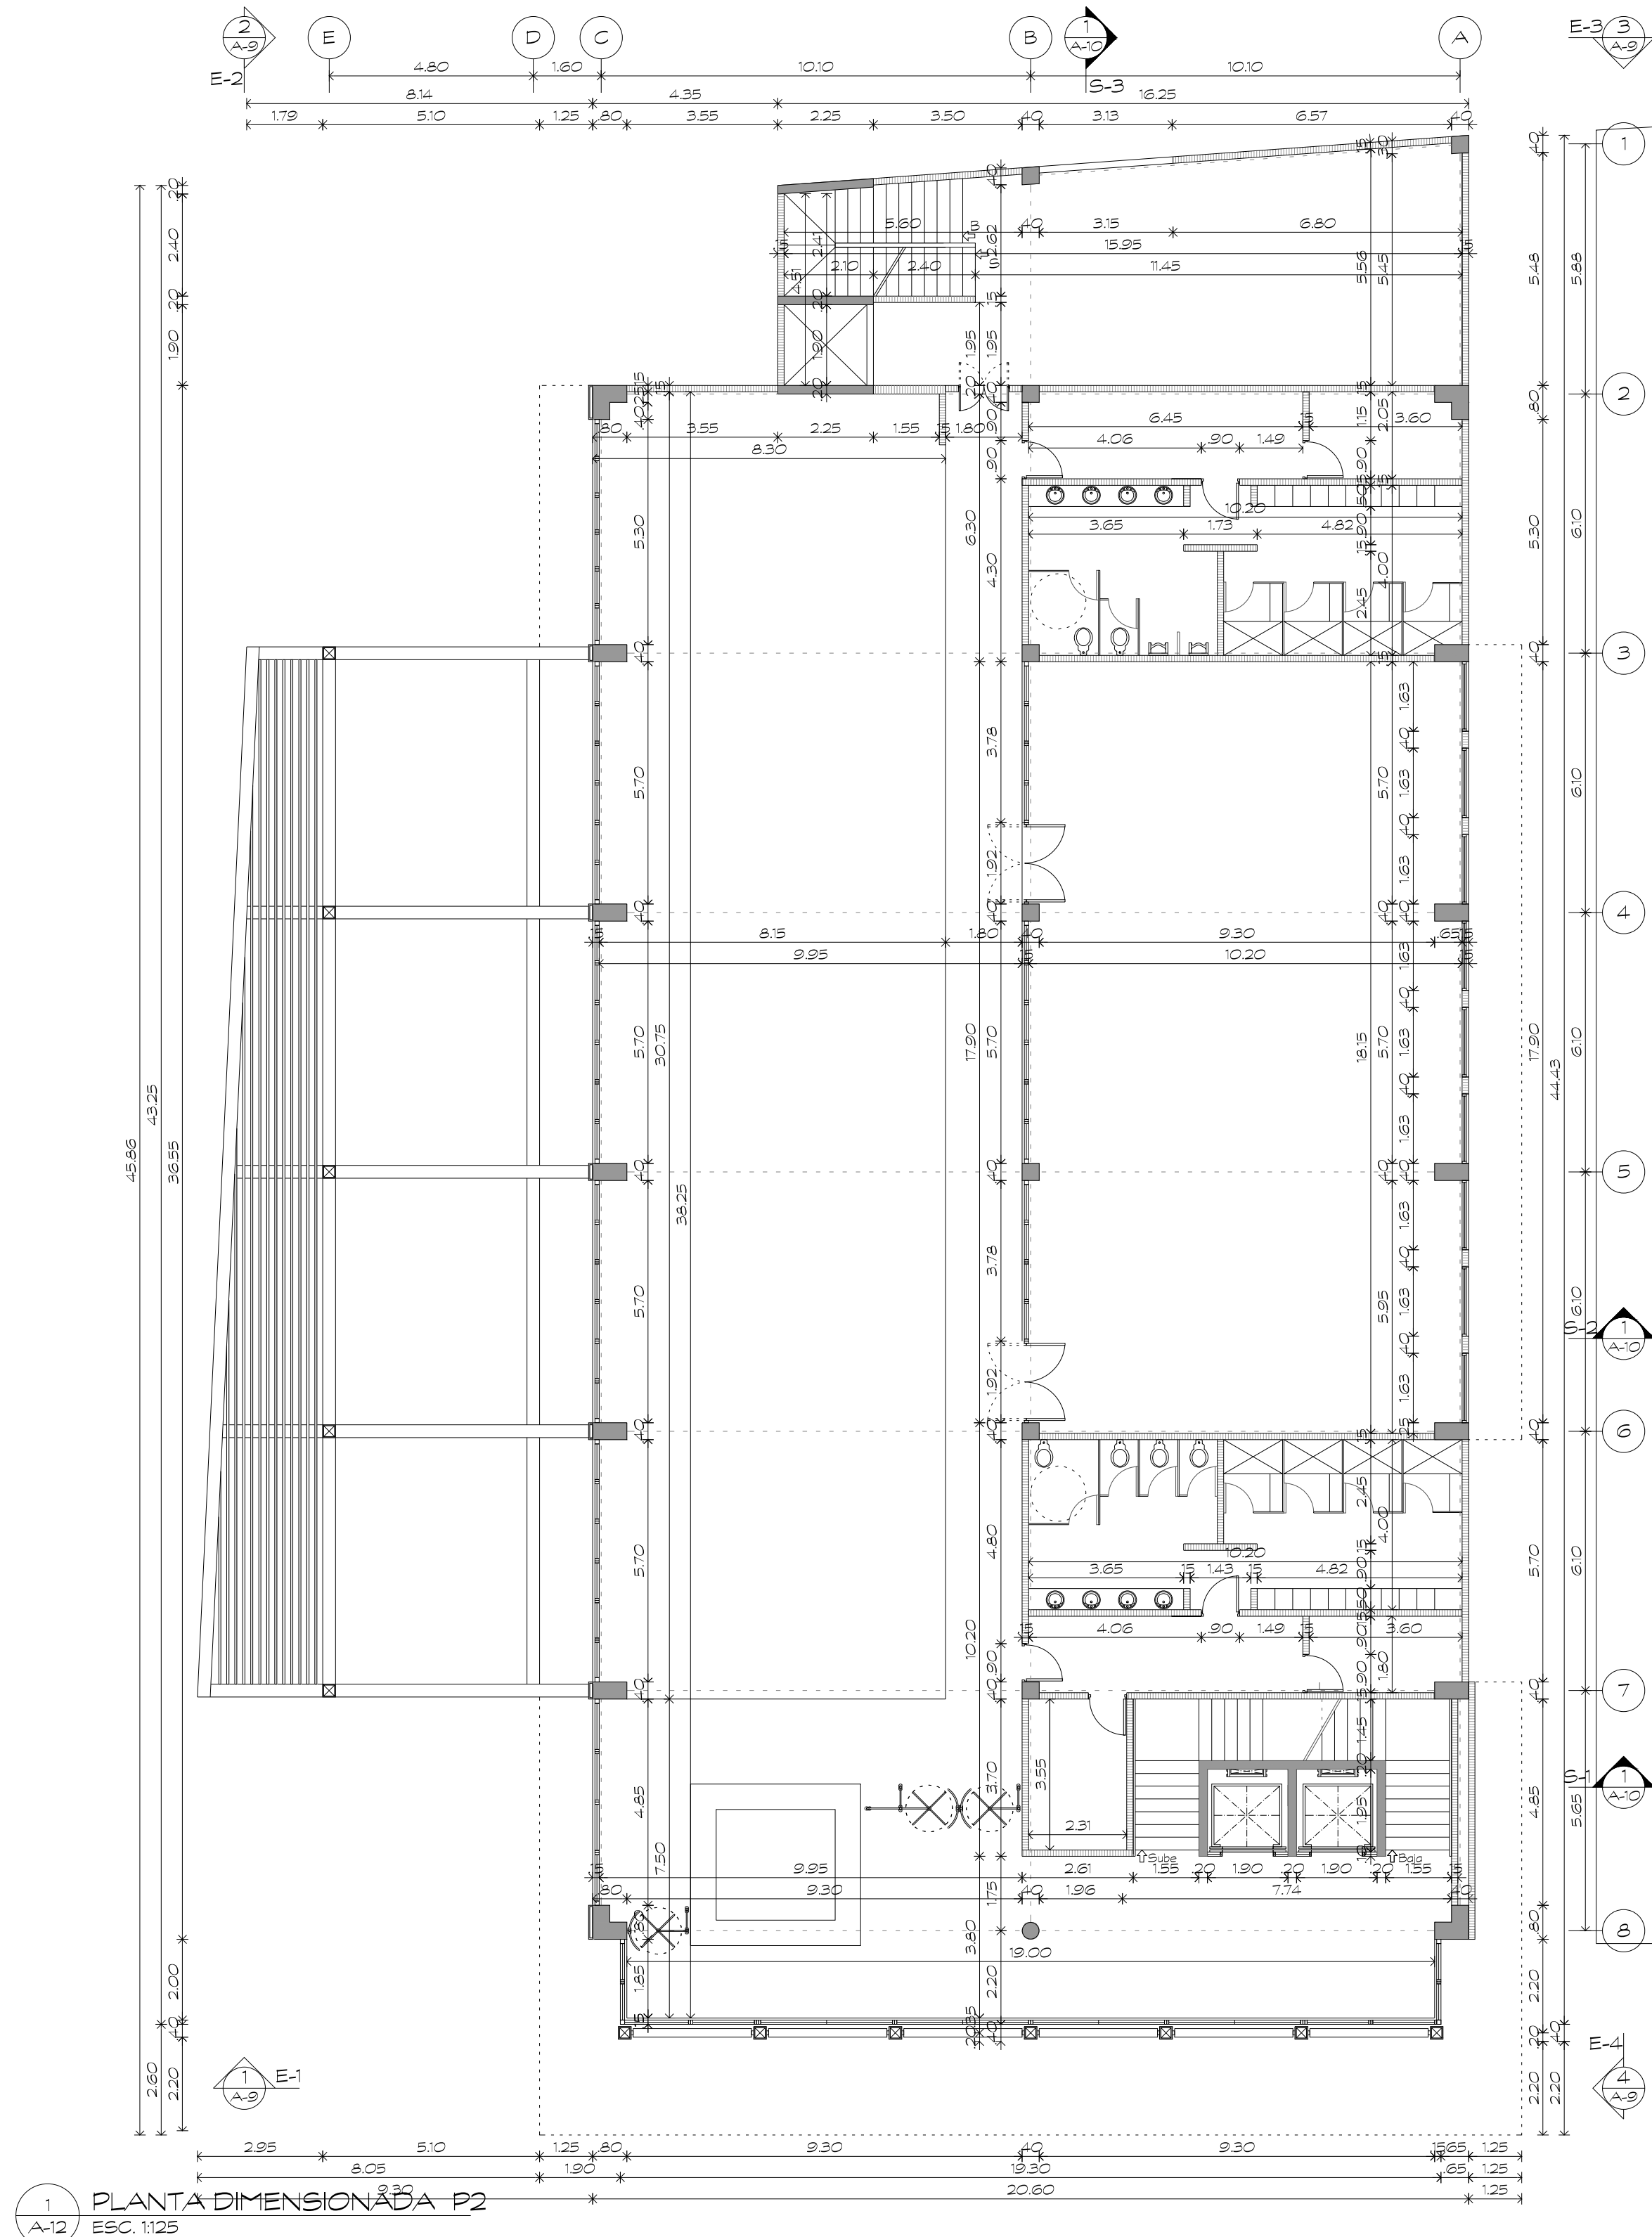

1
A-12
PLANTA DIMENSIONADA P2
ESC. 1:25

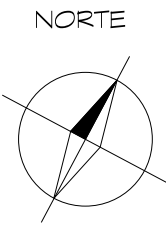

Puerto Real Araya No. 10, Santo Domingo, RD.
Tel: (809) 335-0111
Cel: (809) 328-4270 Cel: (809) 328-4270
Email: asrejurestecnia@gmail.com

PROYECTO

INSTITUTO SUPERIOR DE
FORMACION DOCENTE
SALOME URENA

PLAN MAESTRO
RECINTO EUGENIO
MARIA DE HOSTOS

CONSULTORES

CALCULOS ESTRUCTURALES
ING. RAFAEL ROSARIO

INSTALACIONES SANITARIAS
ARQ. PAMELA PINA

INSTALACIONES ELECTRICAS
ING. SANTOS F. DISLA

INSTALACIONES MECANICAS
ING. SANTOS F. DISLA

COLABORADORES
ARQ. NATALIA PEGUERO
ARQ. JAEEL GARCIA

FIRMAS

ELIANE ASREJ
ARQUITECTA CODIA23630

INGENIERO CODIA

PROPIETARIO

TITULO

PLANTA SEGUNDO NIVEL

ESCALA
1:25

FECHA
NOVIEMBRE, 2015

REVISION
DIBUJO
A-12

CLAVE
HOJA No.
14