



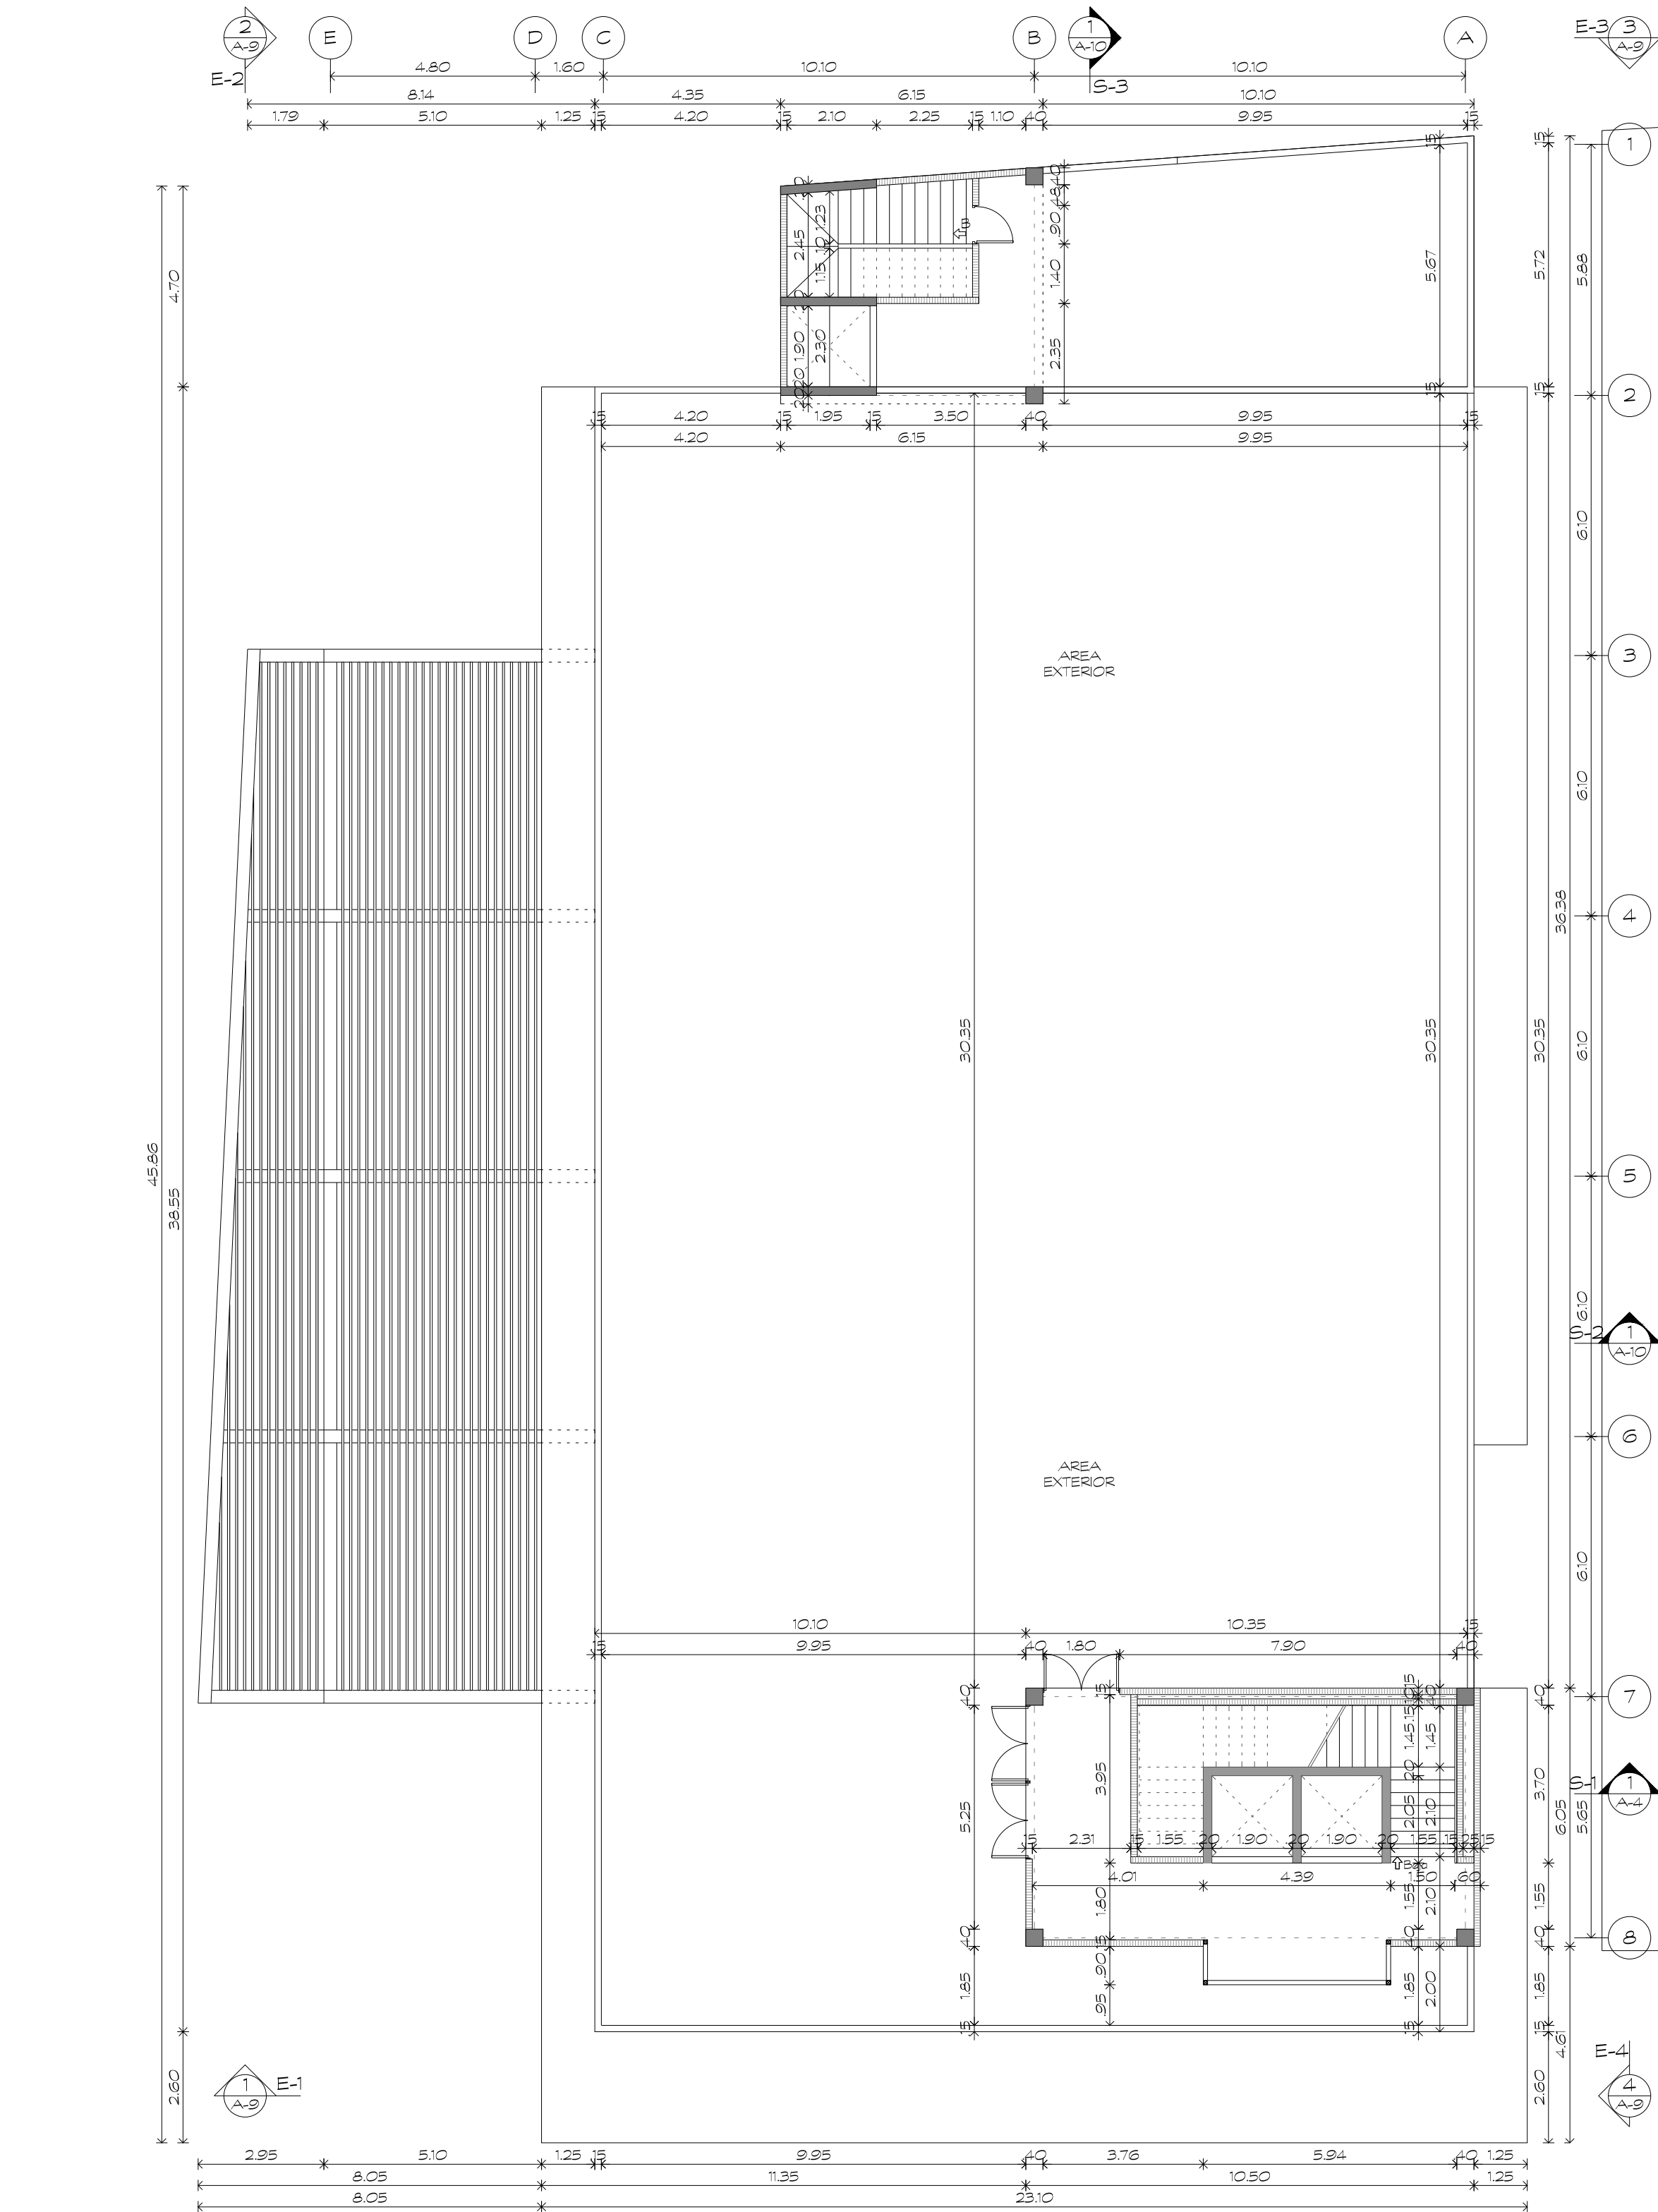

1 PLANTA DIMENSIONADA PT
A-13 ESC. 1:125

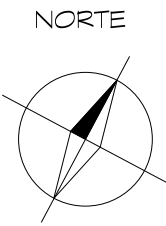

Puerto Riego, Avenida No. 10, Santo Domingo, R.D.
Tel: (809) 335-0511
Cel: (820) 828-4470 Cel: (820) 281-4470
Email: abreu@abreu.com

PROYECTO

INSTITUTO SUPERIOR DE
FORMACION DOCENTE
SALOME URENA
PLAN MAESTRO
RECINTO EUGENIO
MARIA DE HOSTOS

CONSULTORES

CALCULOS ESTRUCTURALES
ING. RAFAEL ROSARIO
INSTALACIONES SANITARIAS
ARQ. PAMELA PINA
INSTALACIONES ELECTRICAS
ING. SANTOS F. DISLA
INSTALACIONES MECANICAS
ING. SANTOS F. DISLA

COLABORADORES
FIRMAS

ELIANE ABREU
ARQUITECTA CODIA23630

INGENIERO CODIA

PROPIETARIO

TITULO

PLANTA DIMENSIONADA
NIVEL TECHO

ESCALA
1:125

FECHA
NOVIEMBRE, 2015

REVISION
DIBUJO
A-13

CLAVE
HOJA No.
15