


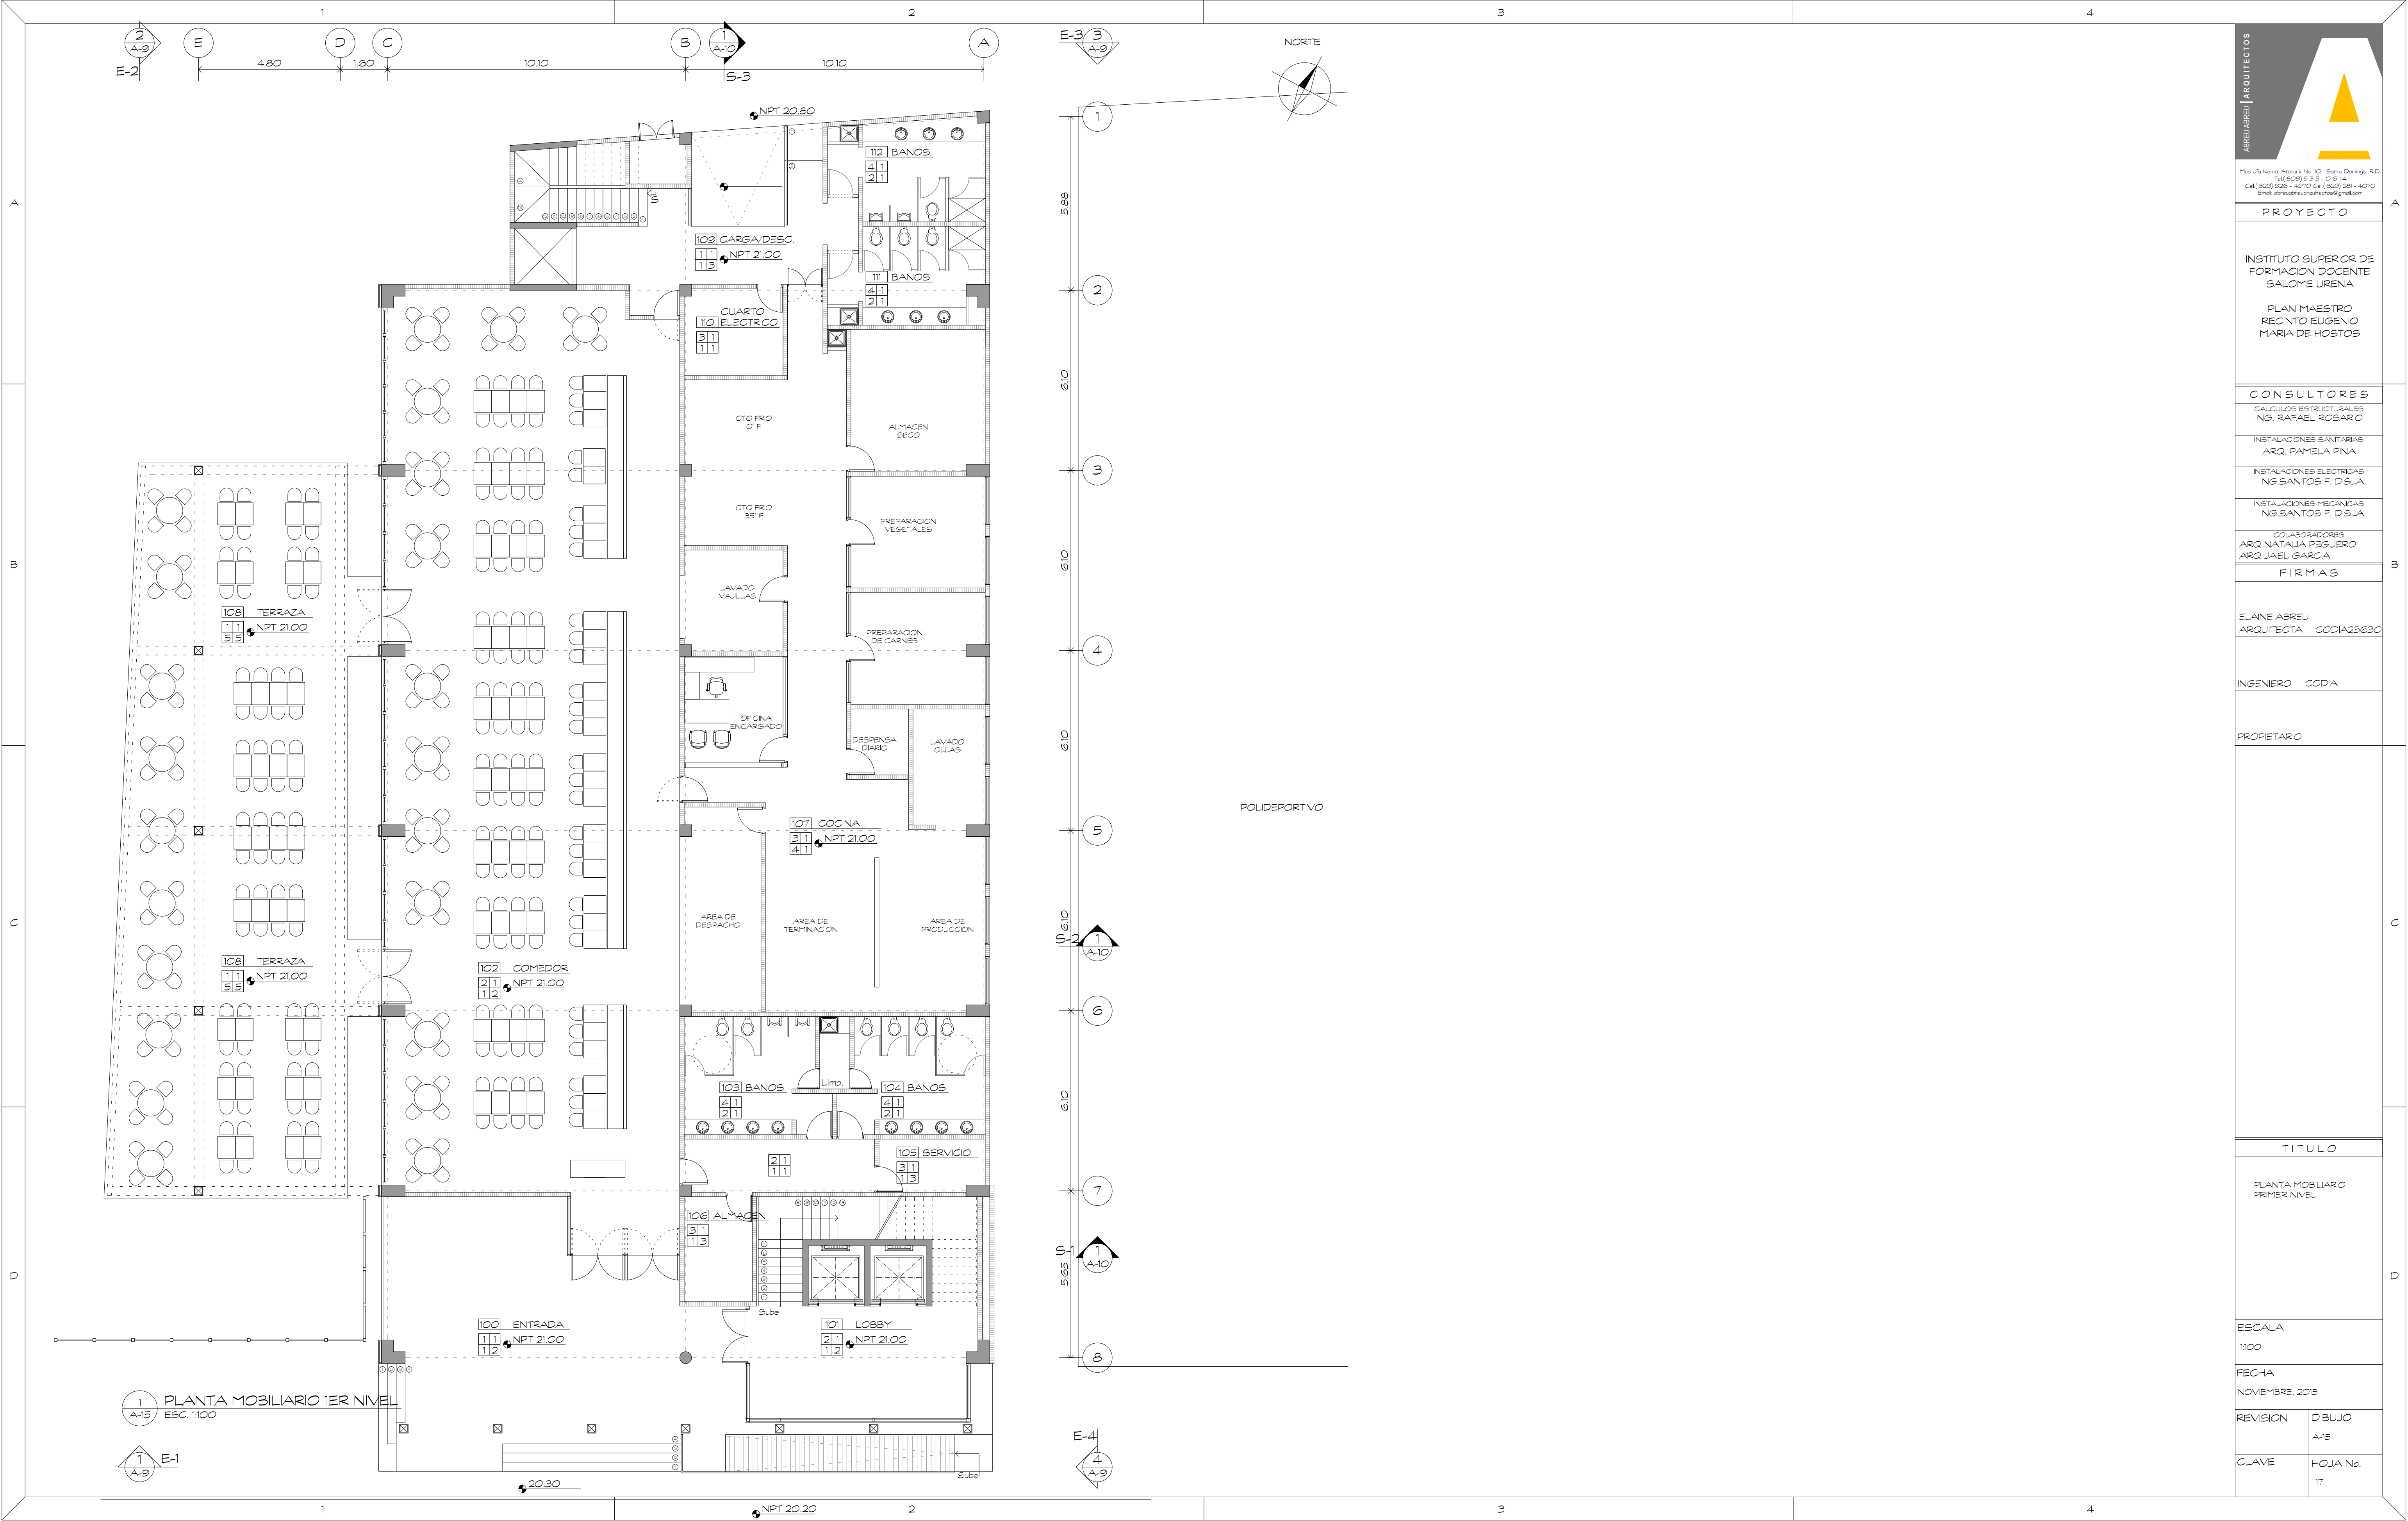


PROYECTO

INSTITUTO SUPERIOR DE
FORMACION DOCENTE
SALOME URENA
PLAN MAESTRO
RECINTO EUGENIO
MARIA DE HOSTOS

CONSULTORES

CALCULOS ESTRUCTURALES
ING. RAFAEL ROSARIO
INSTALACIONES SANITARIAS
INSTALACIONES ELECTRICAS

FIRMAS

ARQUITECTA CODIA23630

INGENIERO CODIA

PROPIETARIO

TITULO

PLANTA MOBILIARIO
PRIMER NIVEL

ESCALA
1:100

FECHA
NOVIEMBRE, 2015

REVISION DIBUJO
A-15

CLAVE HOJA No.
17