


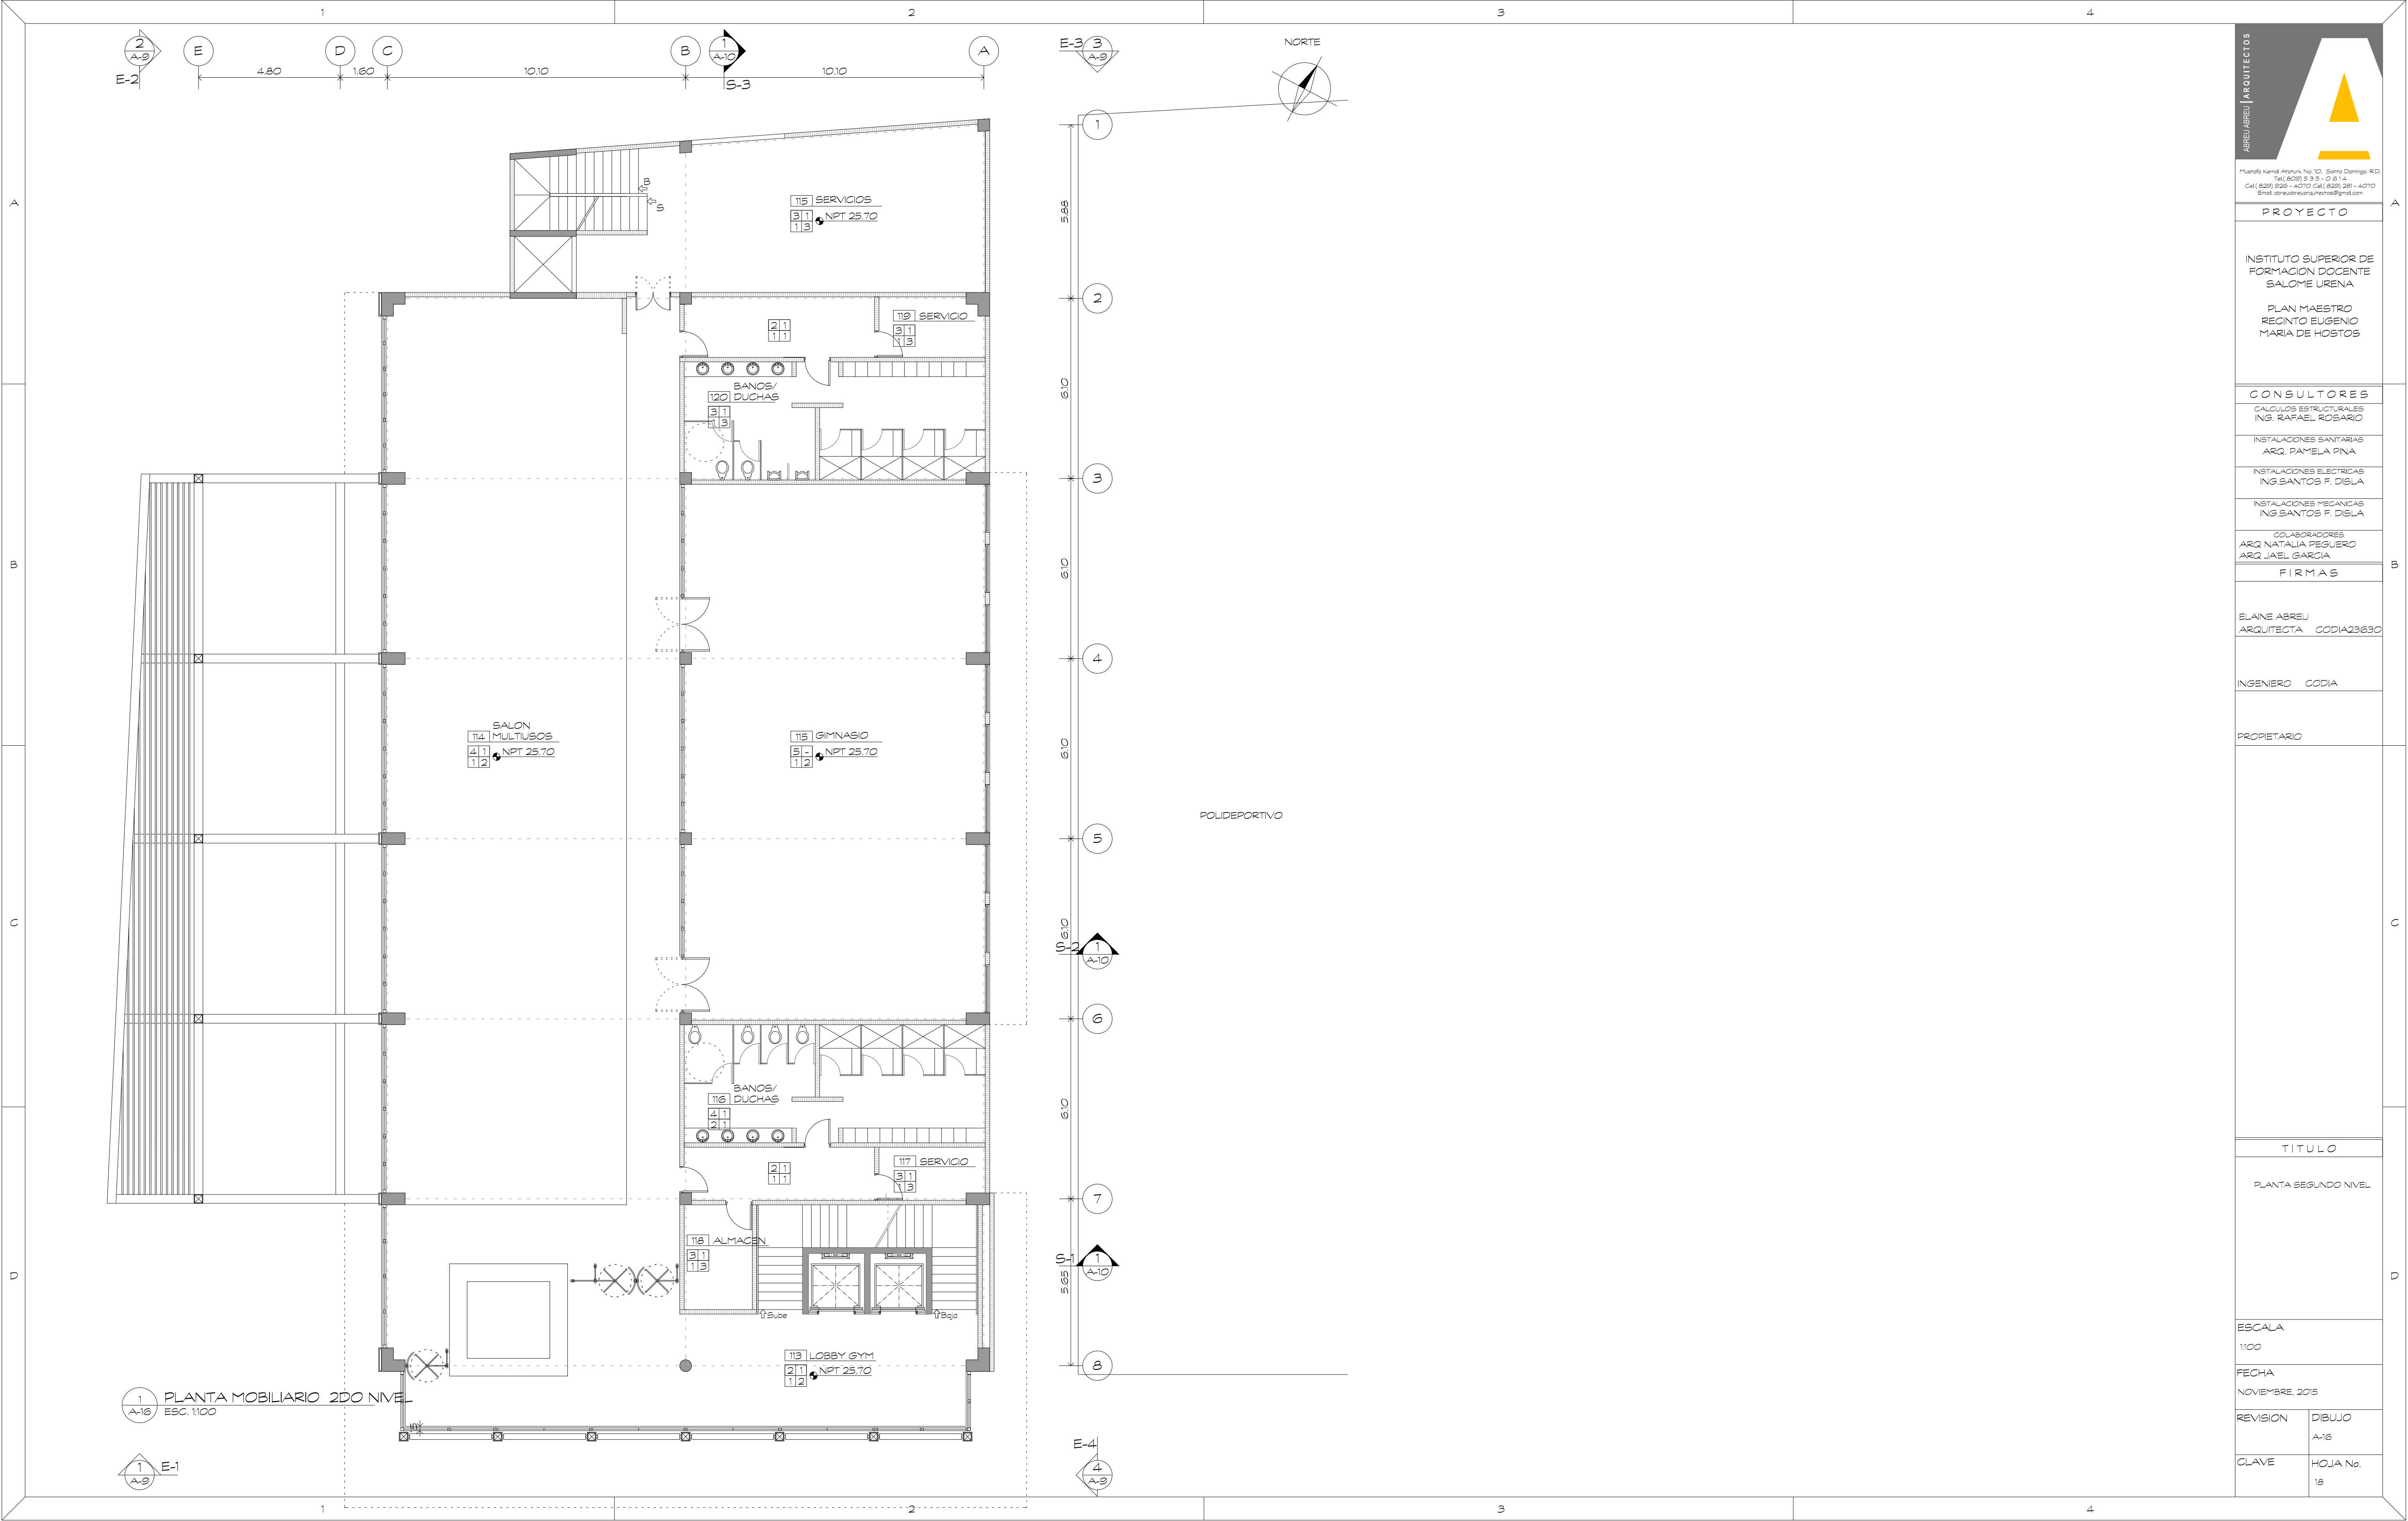


PROYECTO

INSTITUTO SUPERIOR DE
FORMACION DOCENTE
SALOME URENA
PLAN MAESTRO
RECINTO EUGENIO
MARIA DE HOSTOS

CONSULTORES

CALCULOS ESTRUCTURALES
ING. RAFAEL ROSARIO
INSTALACIONES SANITARIAS
ARQ. PAMELA PINA
INSTALACIONES ELECTRICAS

COLABORADORES
ARQ. NATALIA PEGUERO

FIRMAS

ARQUITECTA CODIA23630

INGENIERO CODIA

PROPIETARIO

PROPIETARIO

