


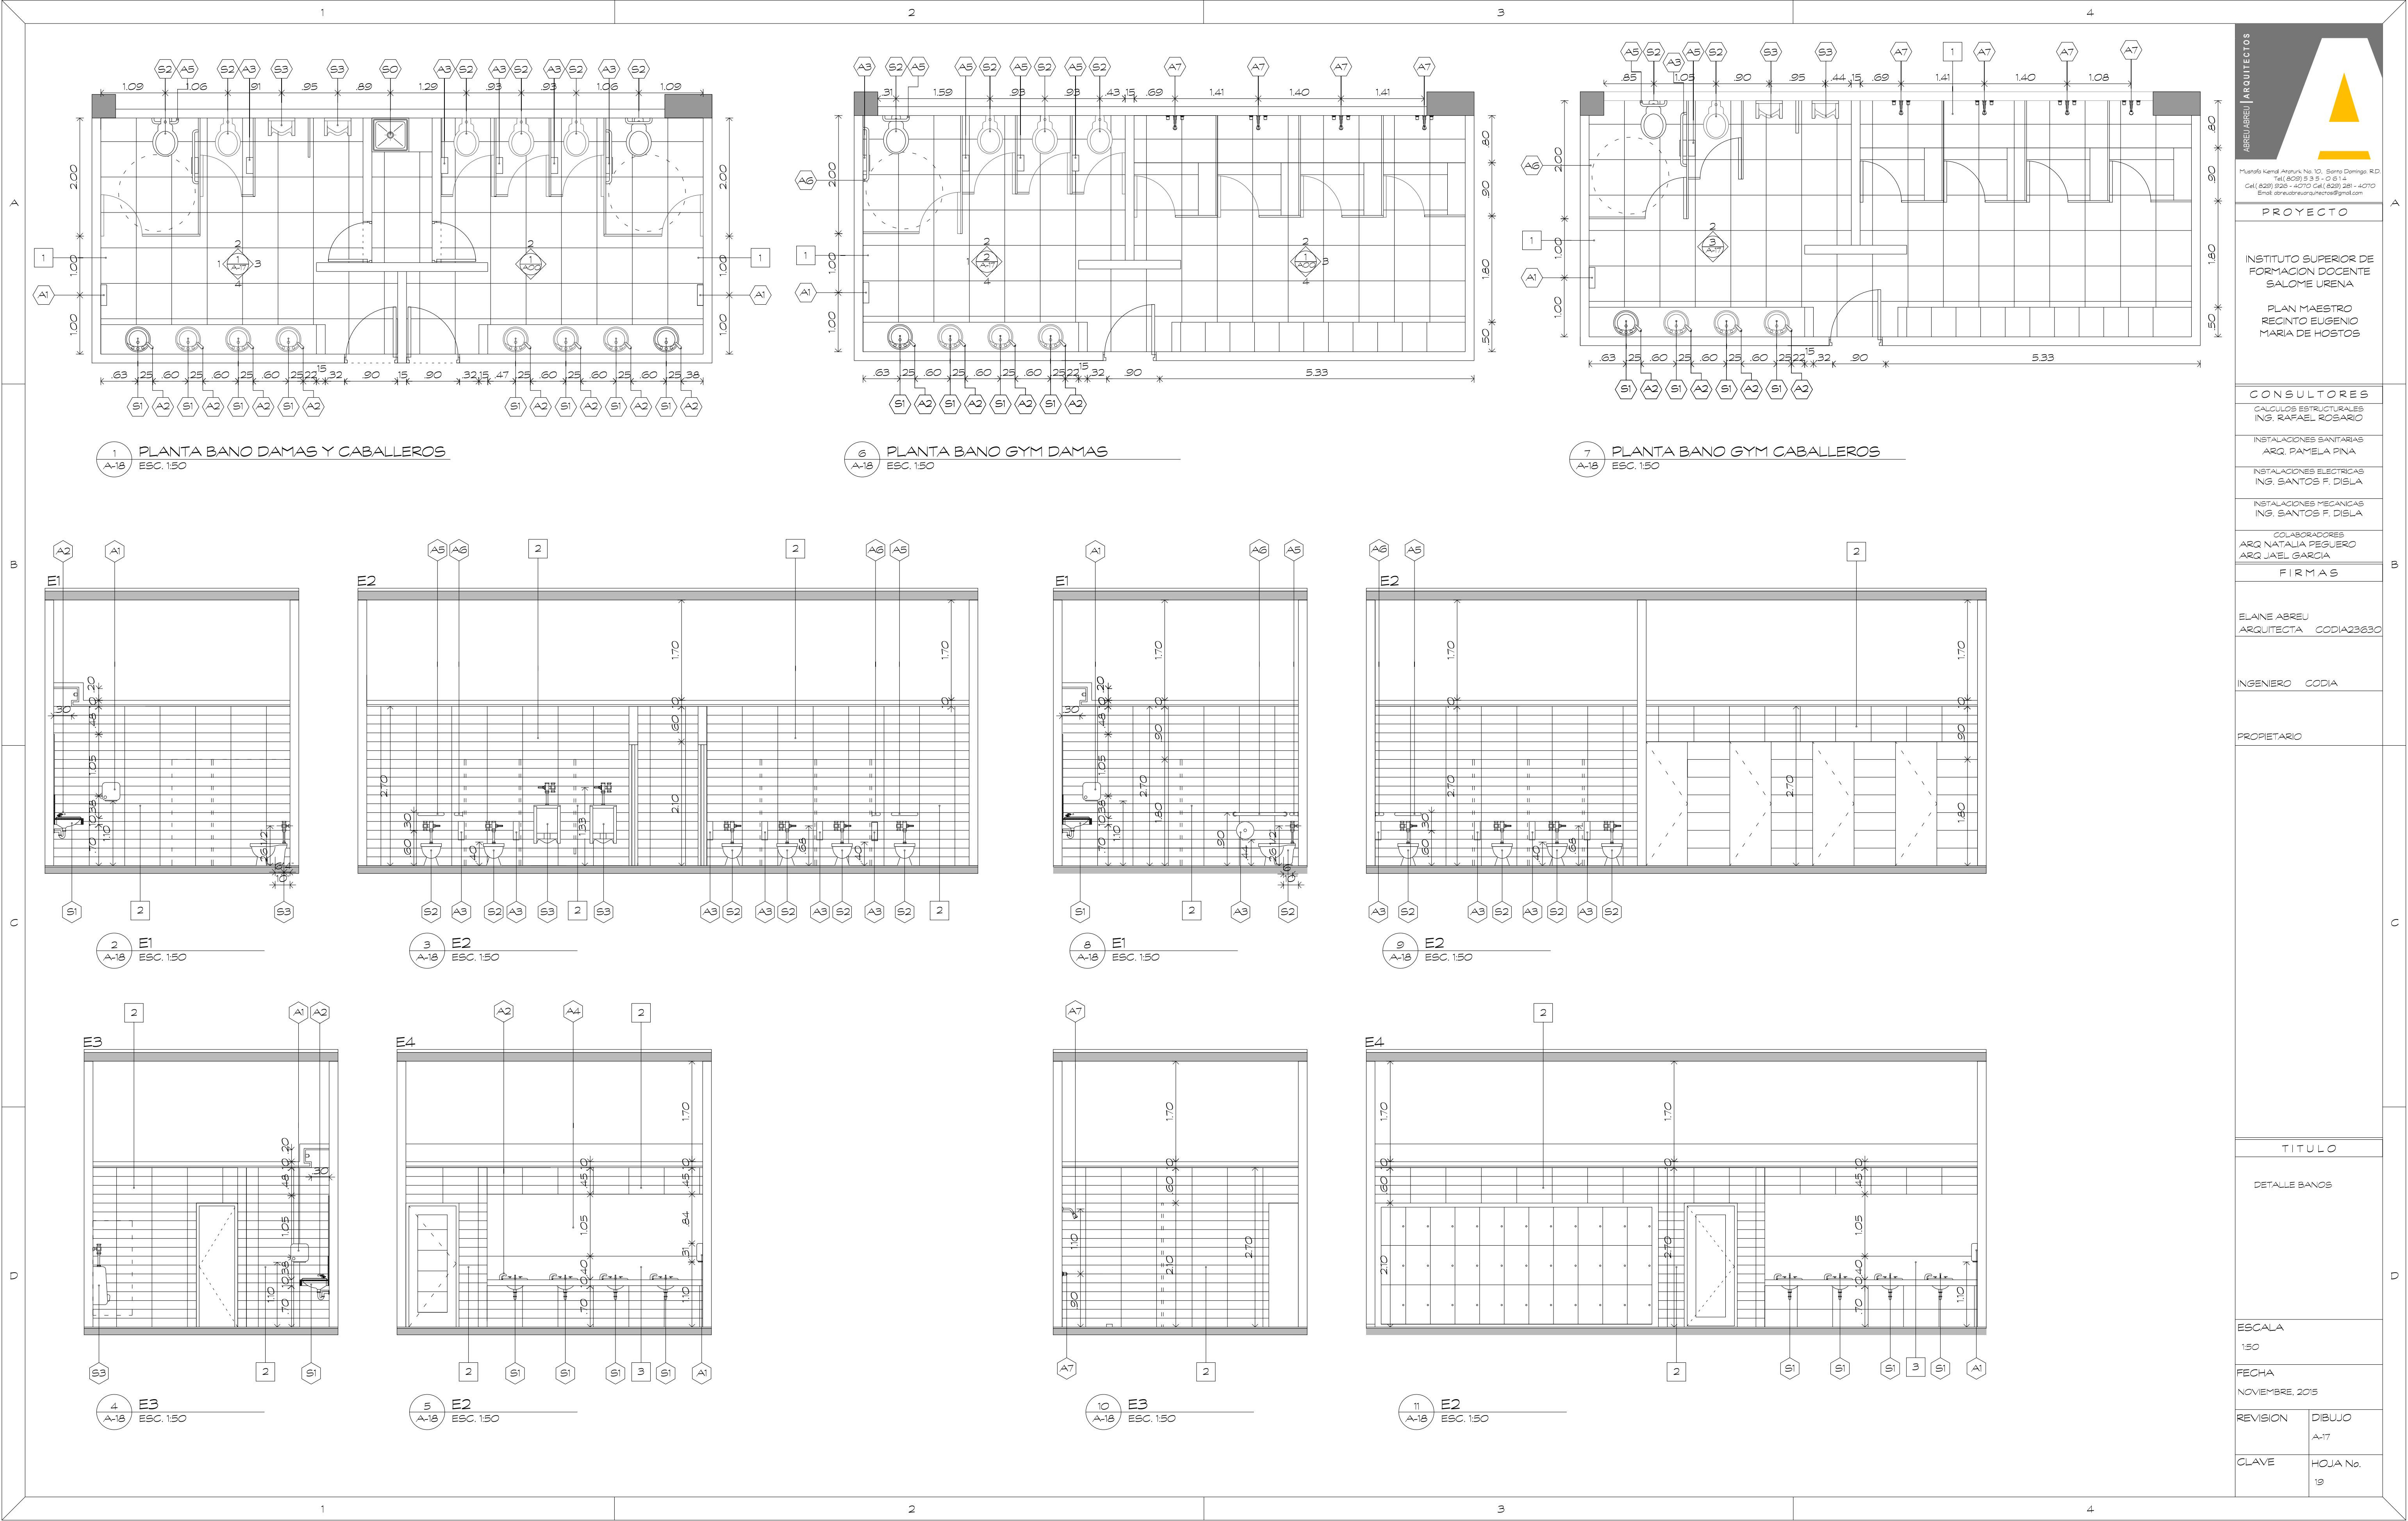

ABREUROS ARQUITECTOS Planta Kend Araya No. 10, Barrio Domingo RD. Tel: (809) 3 3 5 - 0 8 1 Cel: (820) 928 - 4270 Cel: (820) 281 - 4070 Email: abreu@abreu.com	PROYECTO
	INSTITUTO SUPERIOR DE FORMACION DOCENTE SALOME URENA PLAN MAESTRO RECINTO EUGENIO MARIA DE HOSTOS
	CONSULTORES CALCULOS ESTRUCTURALES ING. RAFAEL ROSARIO INSTALACIONES SANITARIAS ARQ. PAOLA PINA INSTALACIONES ELECTRICAS ING. SANTOS F. DIAZ INSTALACIONES MECANICAS ING. SANTOS F. DIAZ COLABORADORES ARQ. NATALIA PEGUERO ARQ. JAEEL GARCIA
	FIRMAS
	ELIANE ABREU ARQUITECTA CODIA23630
	INGENIERO CODIA
	PROPIETARIO
	TITULO
	DETALLE BANOS
	ESCALA 1:50
	FECHA NOVIEMBRE, 2015
	REVISION DIBUJO A-17
	CLAVE HOJA No. 18