


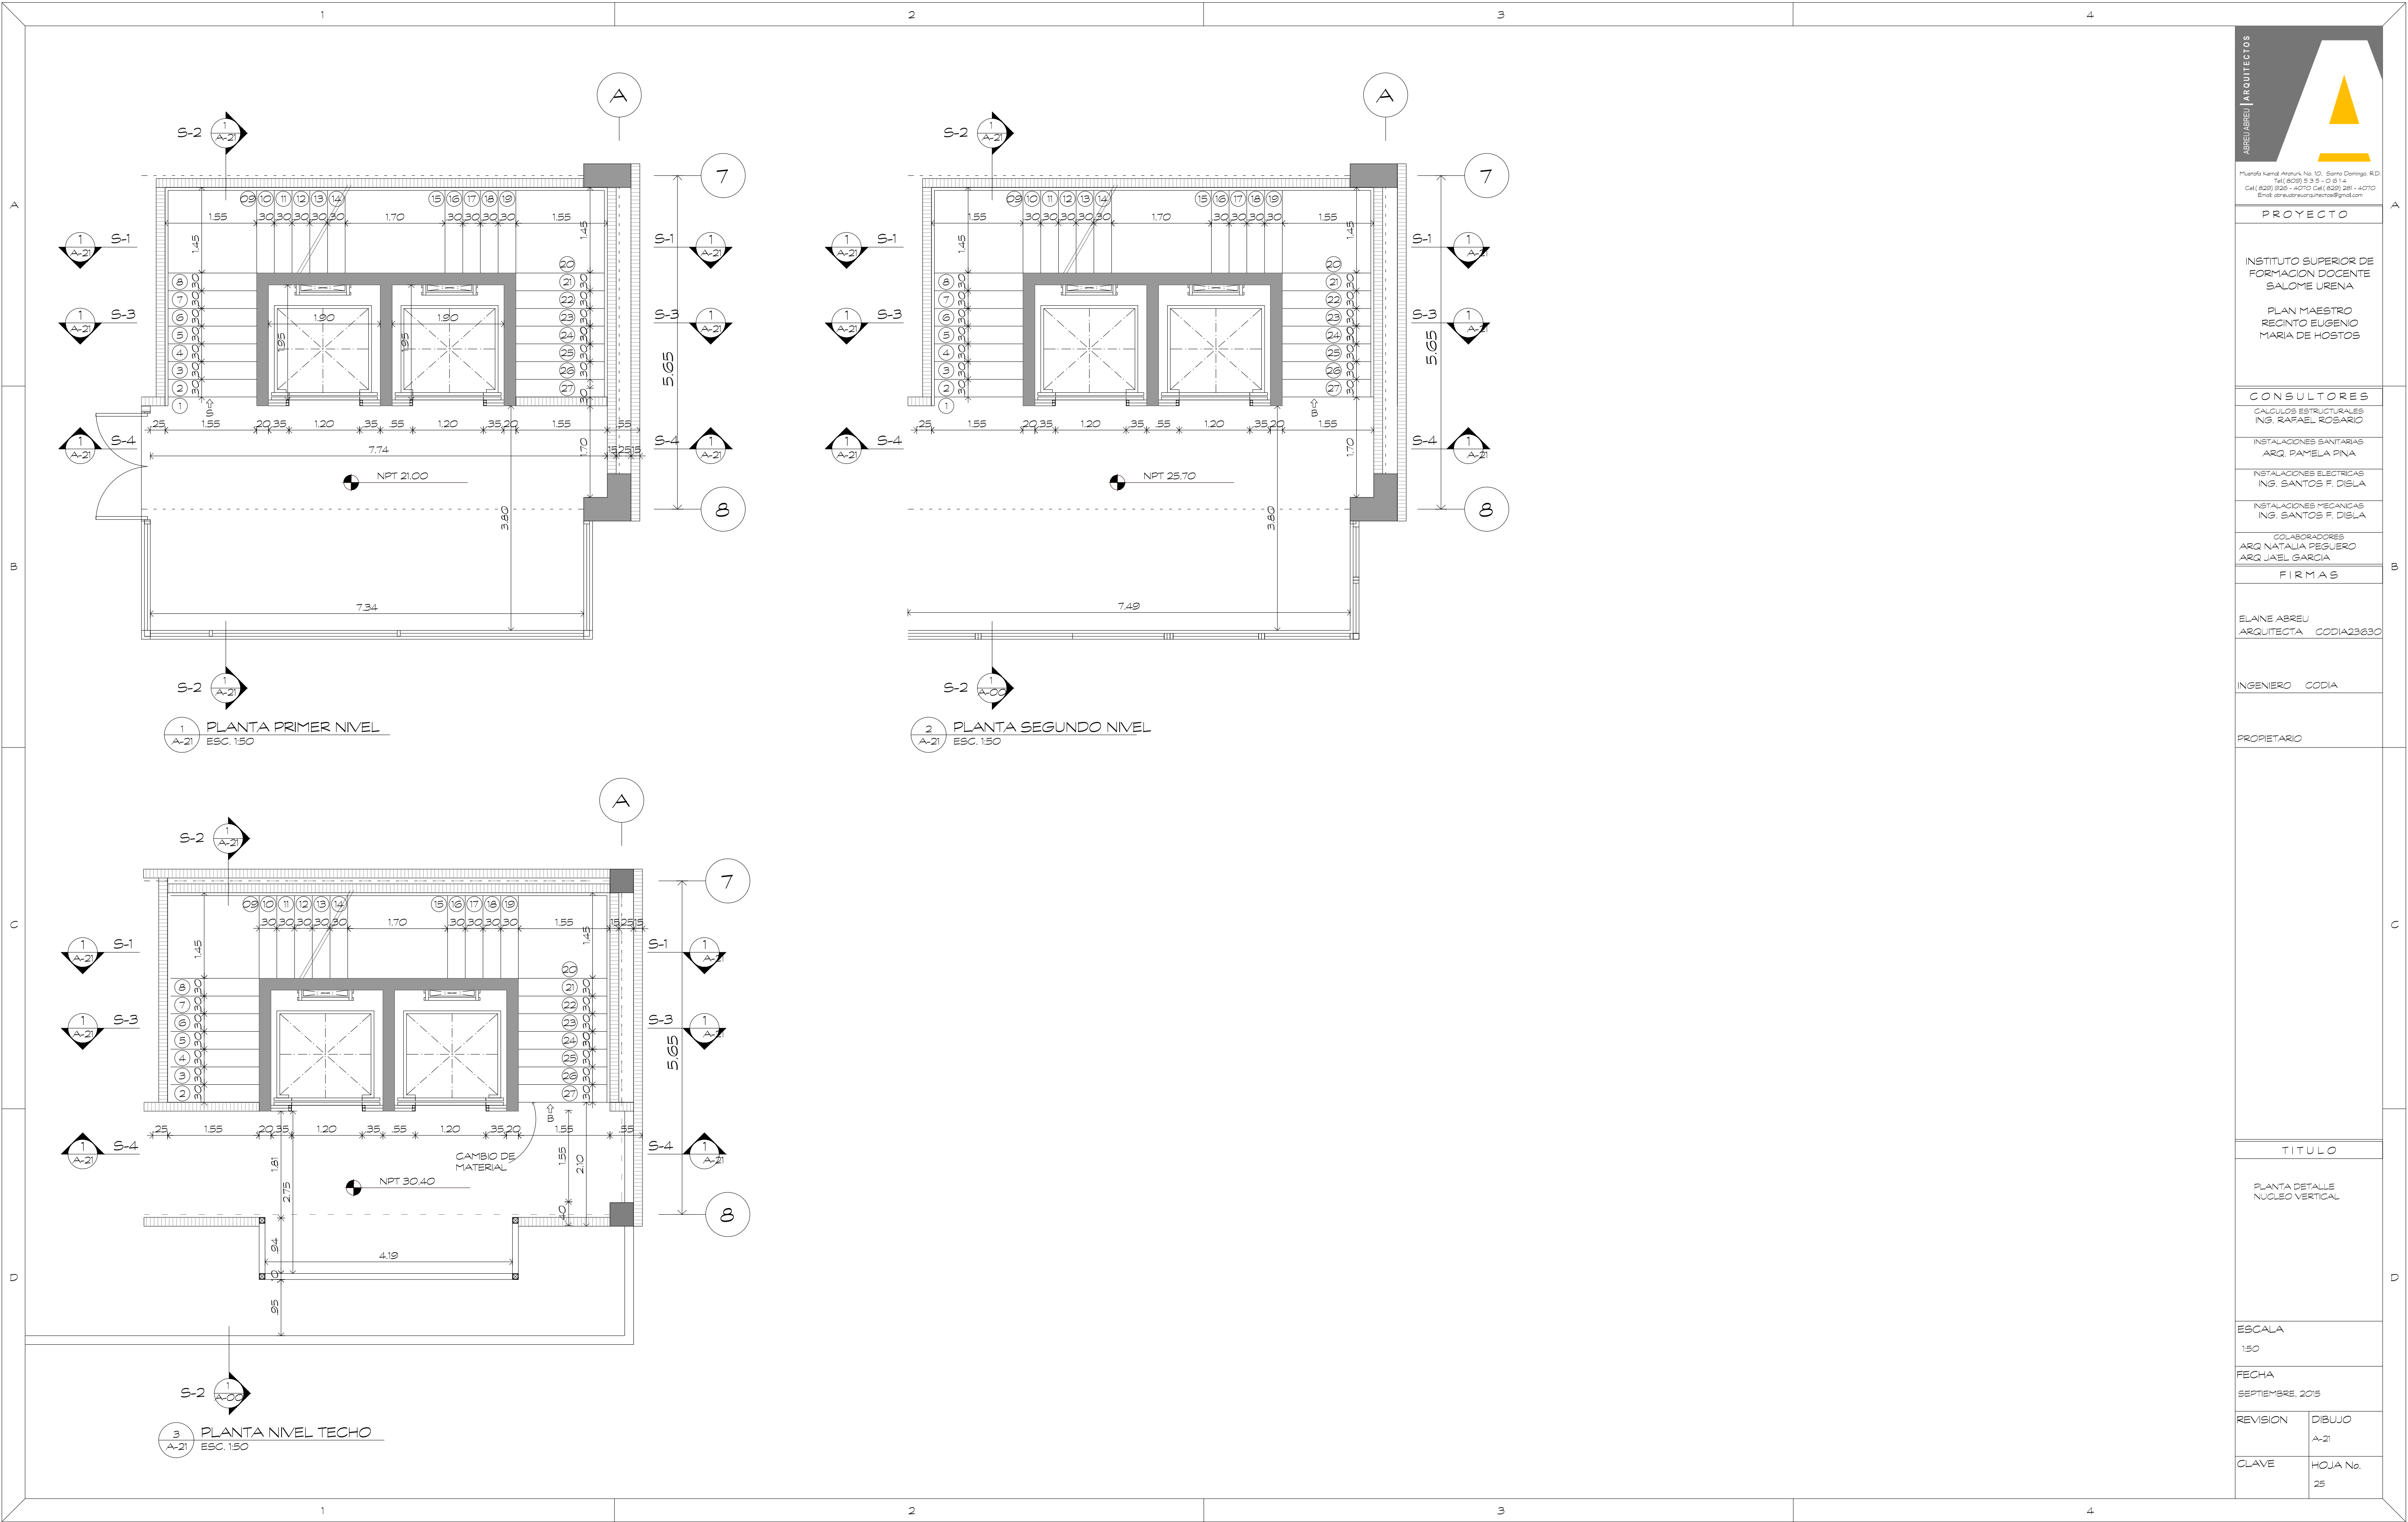

ABREU & ASOCIADOS ARQUITECTOS
Puerto Real, Avenida No. 10, Santo Domingo, R.D.
Tel: (809) 528-1234 Cel: (809) 528-1234
E-mail: abreu@abreu.com

PROYECTO

INSTITUTO SUPERIOR DE
FORMACION DOCENTE
SALOME URENA

PLAN MAESTRO
RECINTO EUGENIO
MARIA DE HOSTOS

CONSULTORES

CALCULOS ESTRUCTURALES
ING. RAFAEL ROSARIO

INSTALACIONES SANITARIAS
ARQ. PAMELA PINA

INSTALACIONES ELECTRICAS
ING. SANTOS F. DISLA

INSTALACIONES MECANICAS
ING. SANTOS F. DISLA

COLABORADORES
ARQ. NATALIA PESQUERO
ARQ. JAEEL GARCIA

FIRMAS

ELAINE ABREU
ARQUITECTA CODIA23630

INGENIERO CODIA

PROPIETARIO

TITULO

PLANTA DETALLE
NUCLEO VERTICAL

ESCALA

1:50

FECHA

SEPTIEMBRE, 2015

REVISION

DIBUJO
A-21

CLAVE

HOJA No.
25