


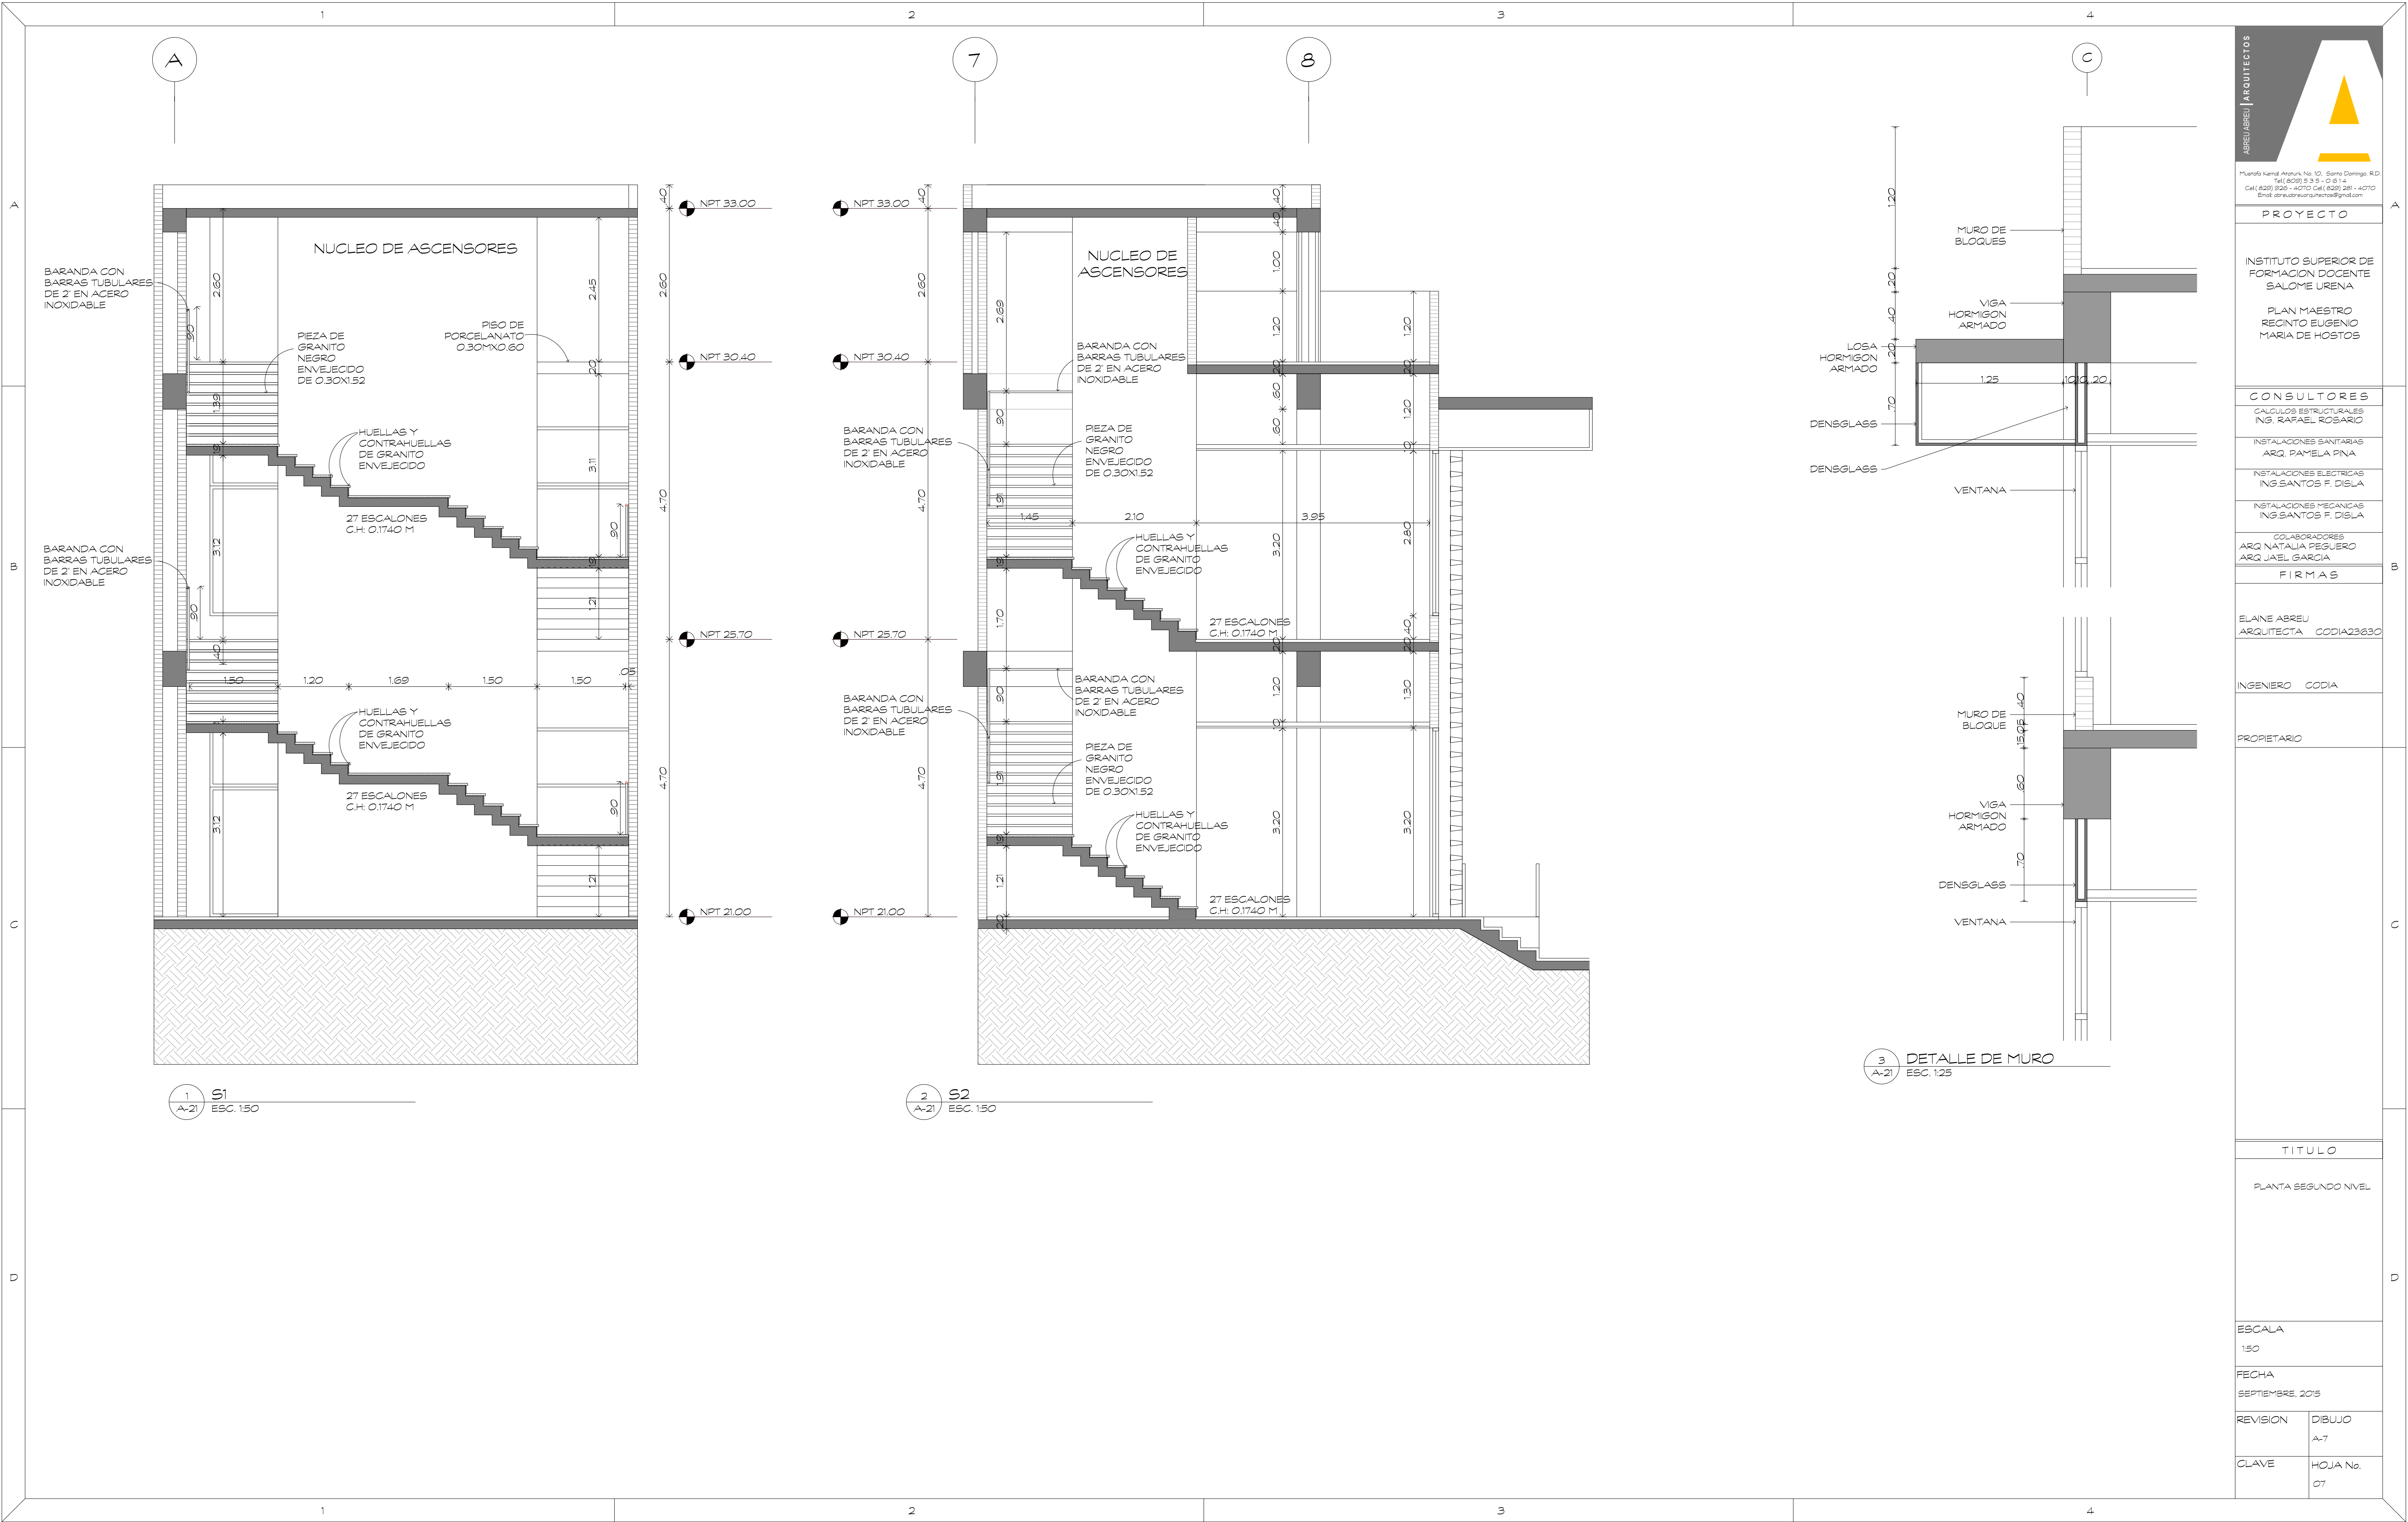

ABREU ABREU ARQUITECTOS Puerto Real, Avenida No. 10, Santo Domingo, RD. TEL: (809) 533-0011 Cel: (809) 528-4270 Cel: (809) 528-4270 Email: abreu@abreuabreu.com	
PROYECTO	
INSTITUTO SUPERIOR DE FORMACION DOCENTE SALOME URENA	
PLAN MAESTRO RECINTO EUGENIO MARIA DE HOSTOS	
CONSULTORES	
CALCULOS ESTRUCTURALES ING. RAFAEL ROSARIO	
INSTALACIONES SANITARIAS ARQ. PAOLA PINA	
INSTALACIONES ELECTRICAS ING. SANTOS F. DIAZ	
INSTALACIONES MECANICAS ING. SANTOS F. DIAZ	
COLABORADORES ARQ. NATALIA PESQUERO ARQ. JAVIER GARCIA	
FIRMAS	
ELIANE ABREU	CODIA23630
ARQUITECTA	
INGENIERO	CODIA
PROPIETARIO	
TITULO	
PLANTA SEGUNDO NIVEL	
ESCALA 1:50	
FECHA SEPTIEMBRE, 2015	
REVISION	DIBUJO A-7
CLAVE	HOJA No. 07