


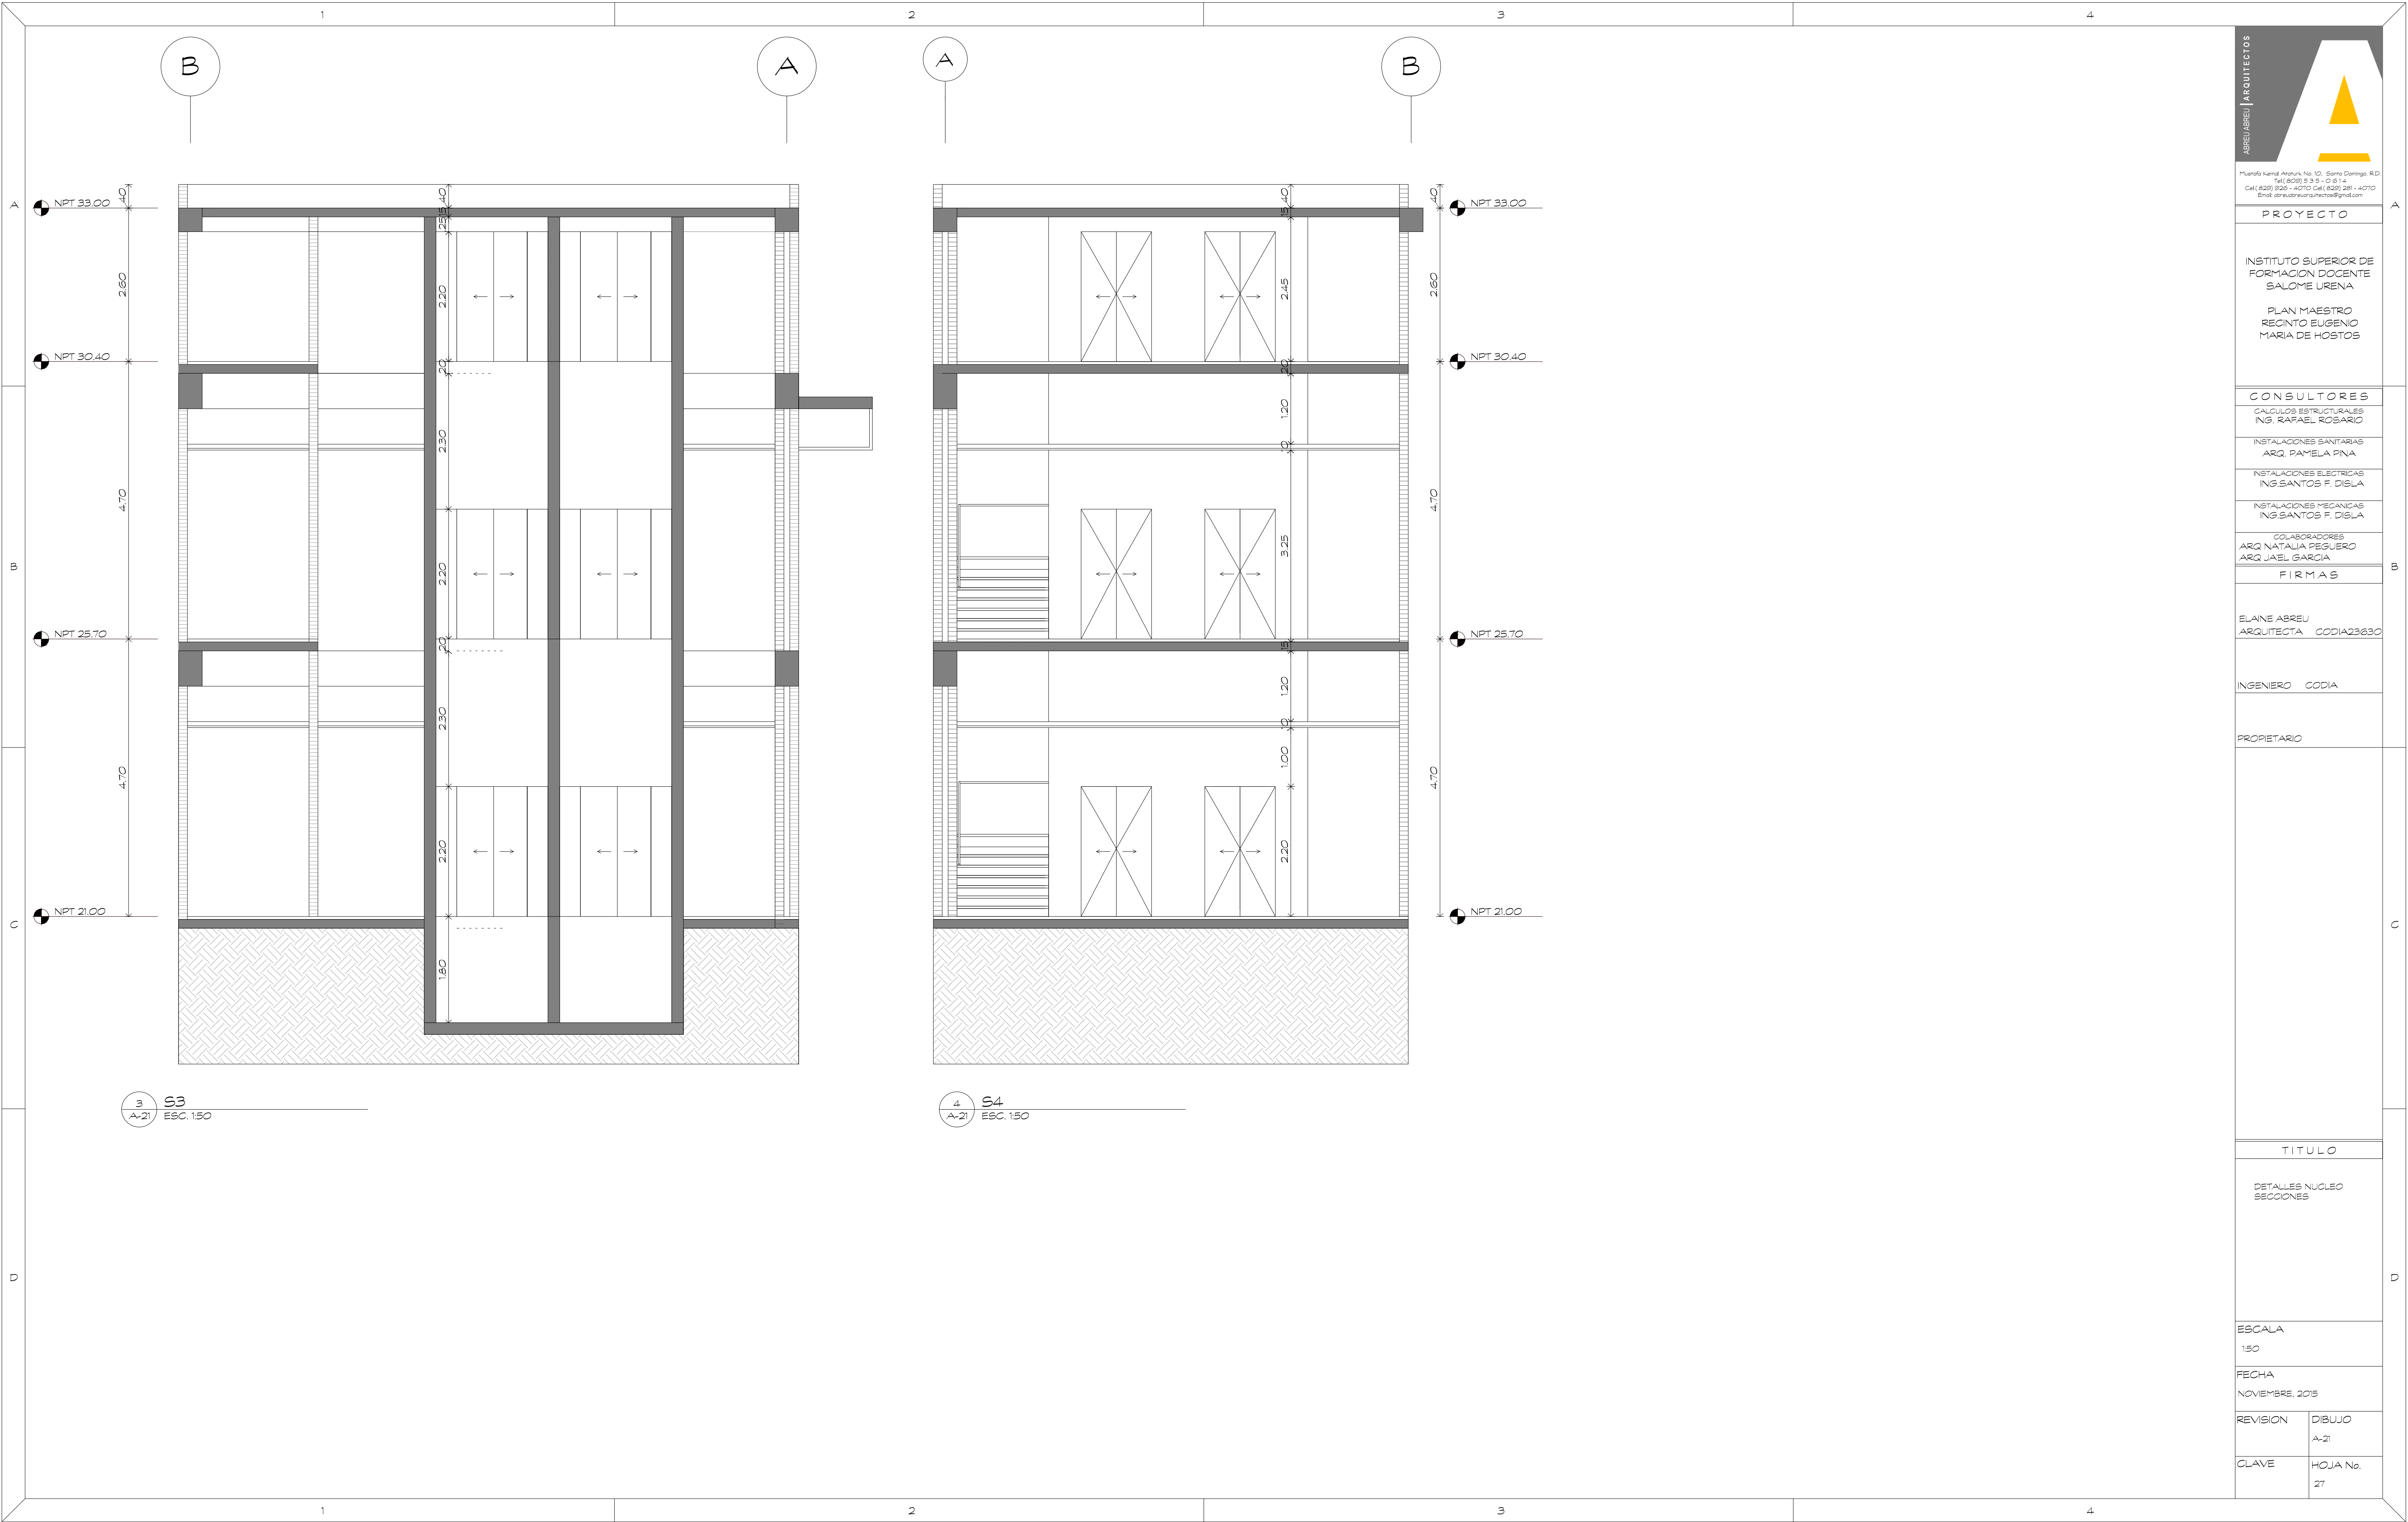

Puerto Rical, Avenida No. 10, Barrio Domingo, RD.
TEL: (809) 533-0814
Cel: (809) 528-4470 Cel: (809) 581-4470
Email: abreu@abreu.com

PROYECTO

INSTITUTO SUPERIOR DE
FORMACION DOCENTE
SALOME URENA

PLAN MAESTRO
RECINTO EUGENIO
MARIA DE HOSTOS

CONSULTORES

CALCULOS ESTRUCTURALES
ING. RAFAEL ROSARIO

INSTALACIONES SANITARIAS
ARQ. PAMELA PINA

INSTALACIONES ELECTRICAS
ING. SANTOS F. DISLA

INSTALACIONES MECANICAS
ING. SANTOS F. DISLA

COLABORADORES
ARQ. NATALIA PESQUERO
ARQ. JAEEL GARCIA

FIRMAS

ELAINE ABREU
ARQUITECTA CODIA23630

INGENIERO CODIA

PROPIETARIO

TITULO

DETALLES NUCLEO
SECCIONES

ESCALA
1:50

FECHA
NOVIE*BRE, 2015

REVISION DIBUJO
A-21

CLAVE HOJA No.
27