


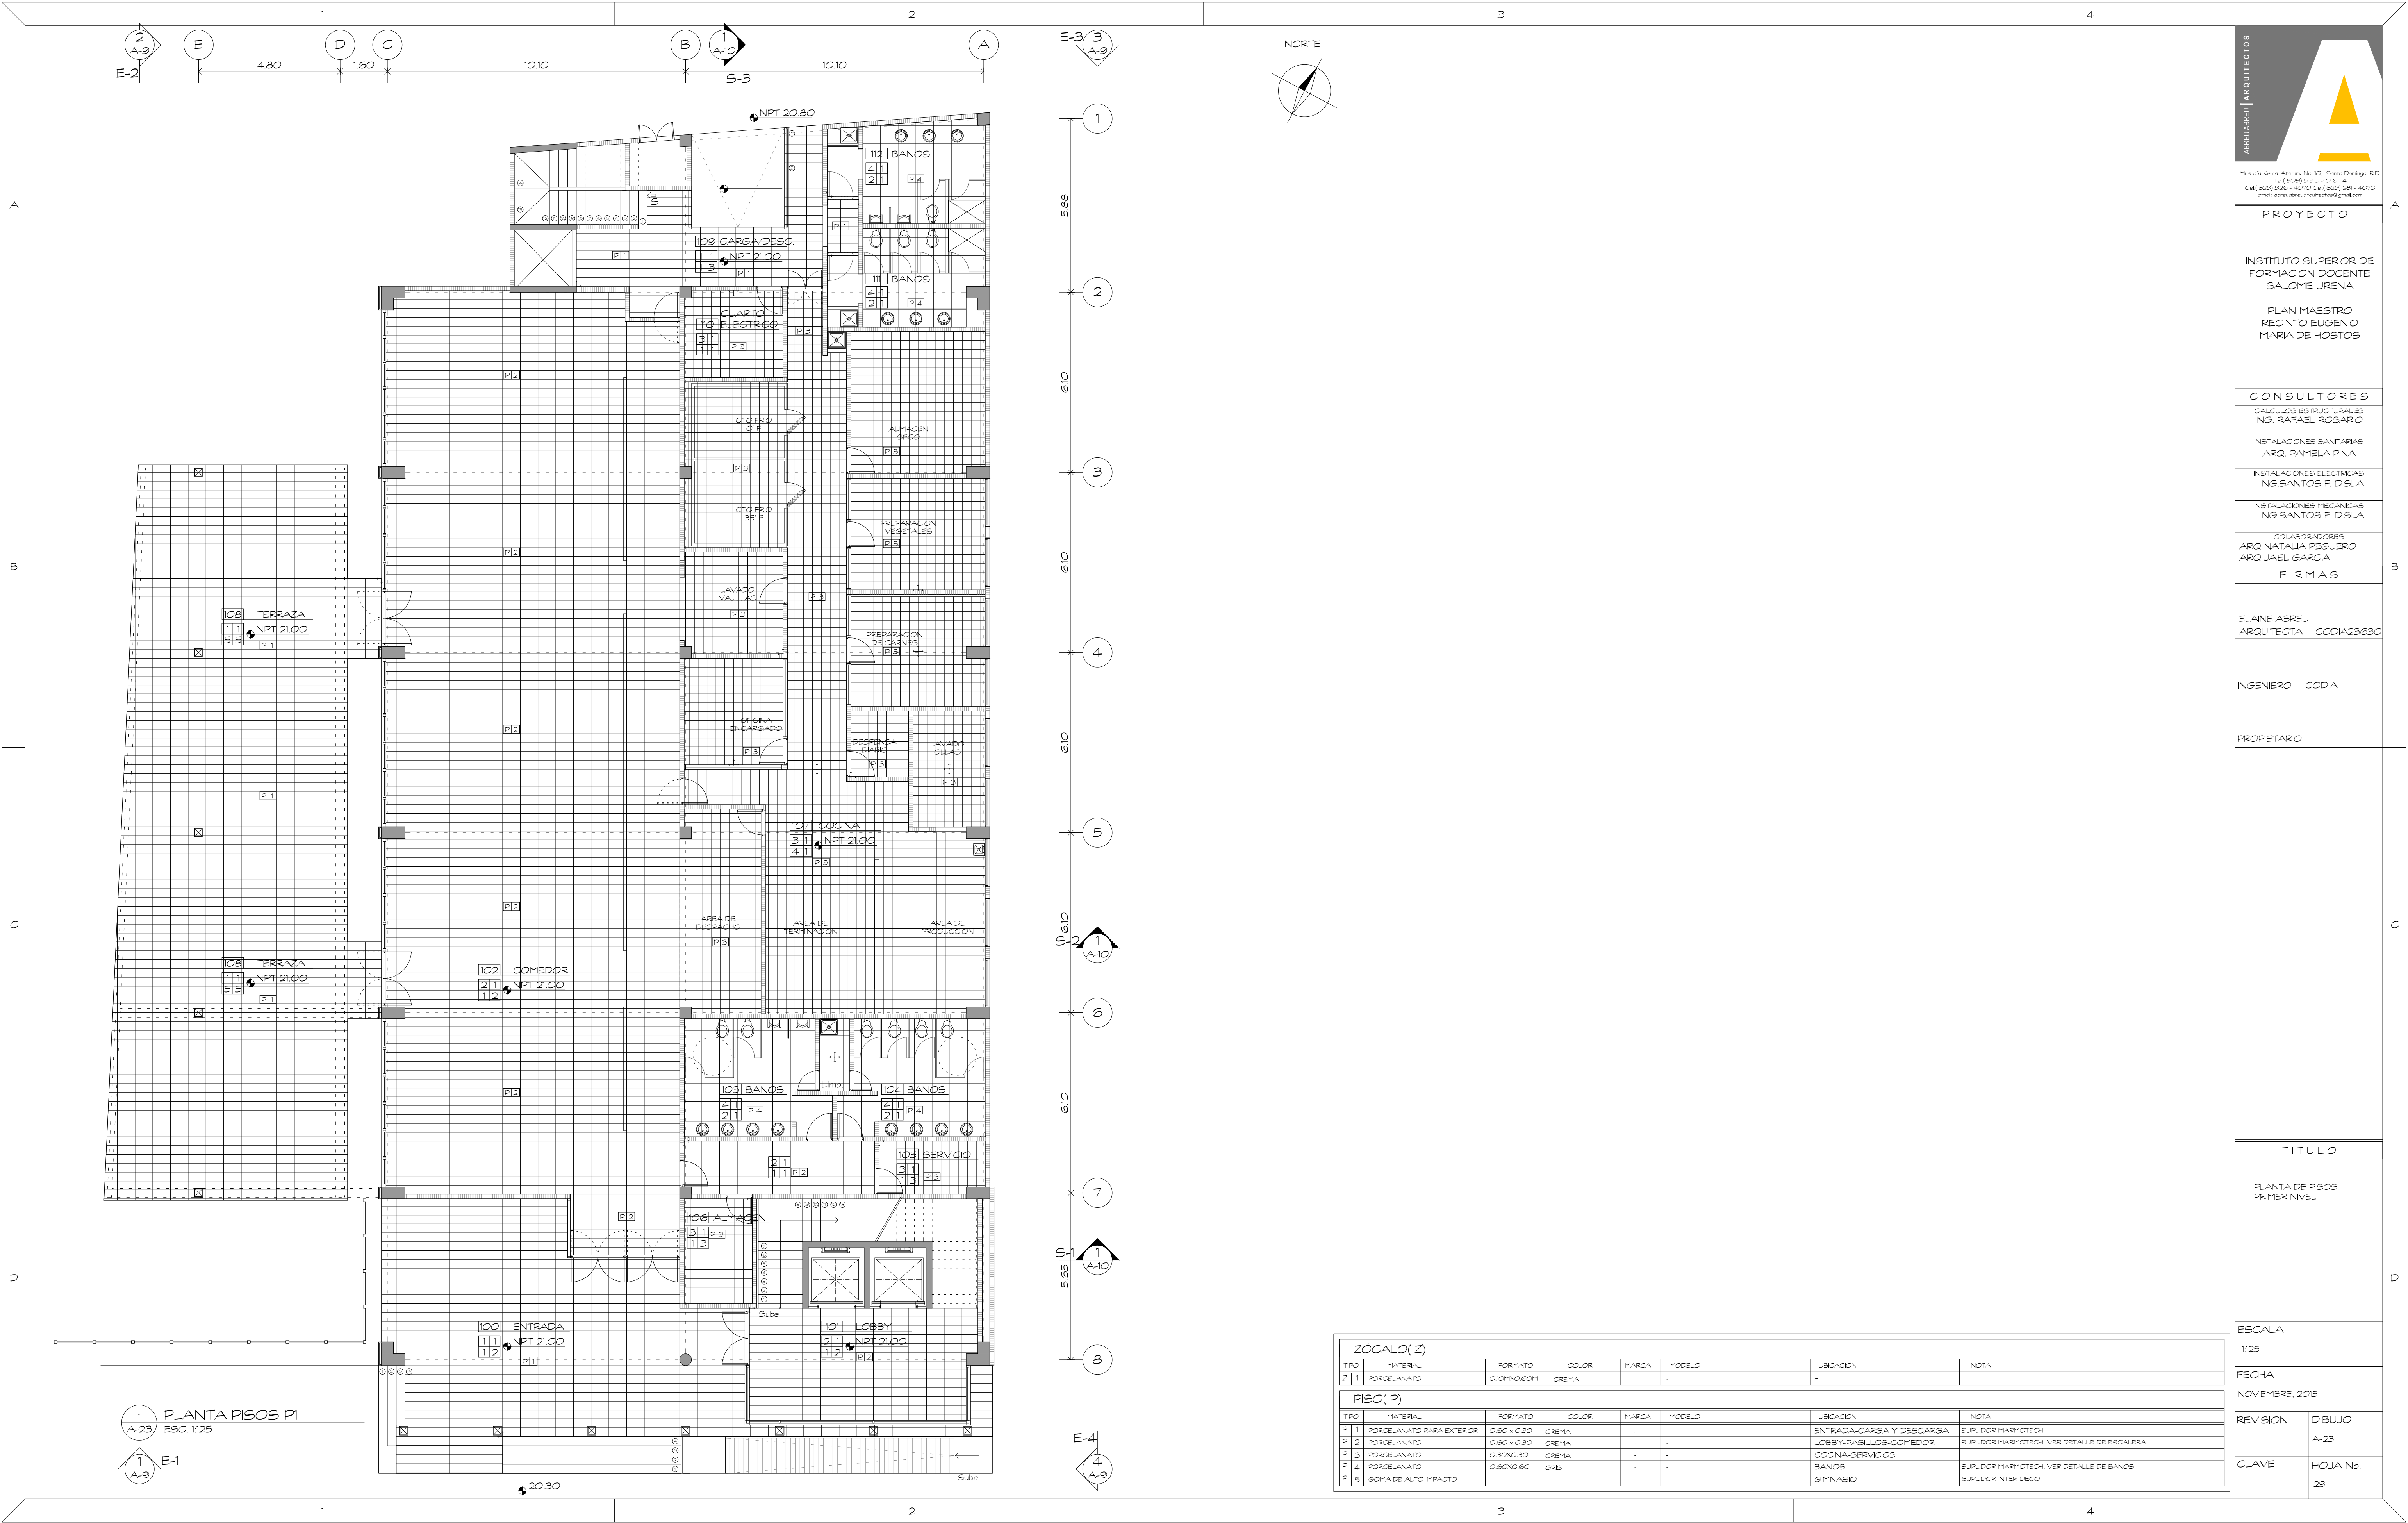

Puerto Real, República Dominicana, D.R.
Tel: (809) 335-0511
Cel: (809) 335-0511
Email: asreu@asreu.com

PROYECTO

INSTITUTO SUPERIOR DE
FORMACIÓN DOCENTE
SALOMÉ UREÑA
PLAN MAESTRO
RECINTO EUGENIO
MARÍA DE HOSTOS

CONSULTORES

CALCULOS ESTRUCTURALES
ING. RAFAEL ROSARIO
INSTALACIONES SANITARIAS
ARQ. PAOLA PINA
INSTALACIONES ELECTRICAS
ING. SANTOS F. DISLA
INSTALACIONES MECANICAS
ING. SANTOS F. DISLA

FIRMAS

ELIANE ASREU
ARQUITECTA CODIA23630

INGENIERO CODIA

PROPIETARIO

TITULO

PLANTA DE PISOS
PRIMER NIVEL

ESCALA

1/25

FECHA

NOVIEMBRE, 2015

REVISION

DIAGRAMA

CLAVE

HOJA No.
29

ZOCALO (Z)							
TIPO	MATERIAL	FORMATO	COLOR	MARCA	MODELO	UBICACION	NOTA
Z 1	PORCELANATO	0.10x0.60M	CREMA	-	-	-	-

PISO (P)							
TIPO	MATERIAL	FORMATO	COLOR	MARCA	MODELO	UBICACION	NOTA
P 1	PORCELANATO PARA EXTERIOR	0.60 x 0.30	CREMA	-	-	ENTRADA-CARGA Y DESCARGA	SUPLENDO MARMOTECH
P 2	PORCELANATO	0.60 x 0.30	CREMA	-	-	LOBBY-PASILLOS-COMEDOR	SUPLENDO MARMOTECH. VER DETALLE DE ESCALERA
P 3	PORCELANATO	0.30x0.30	CREMA	-	-	COCINA-SERVICIOS	-
P 4	PORCELANATO	0.60x0.60	GRIS	-	-	BANOS	SUPLENDO MARMOTECH. VER DETALLE DE BANOS
P 5	SOTERA DE ALTO IMPACTO	-	-	-	-	GYMNASIO	SUPLENDO INTER CERO