


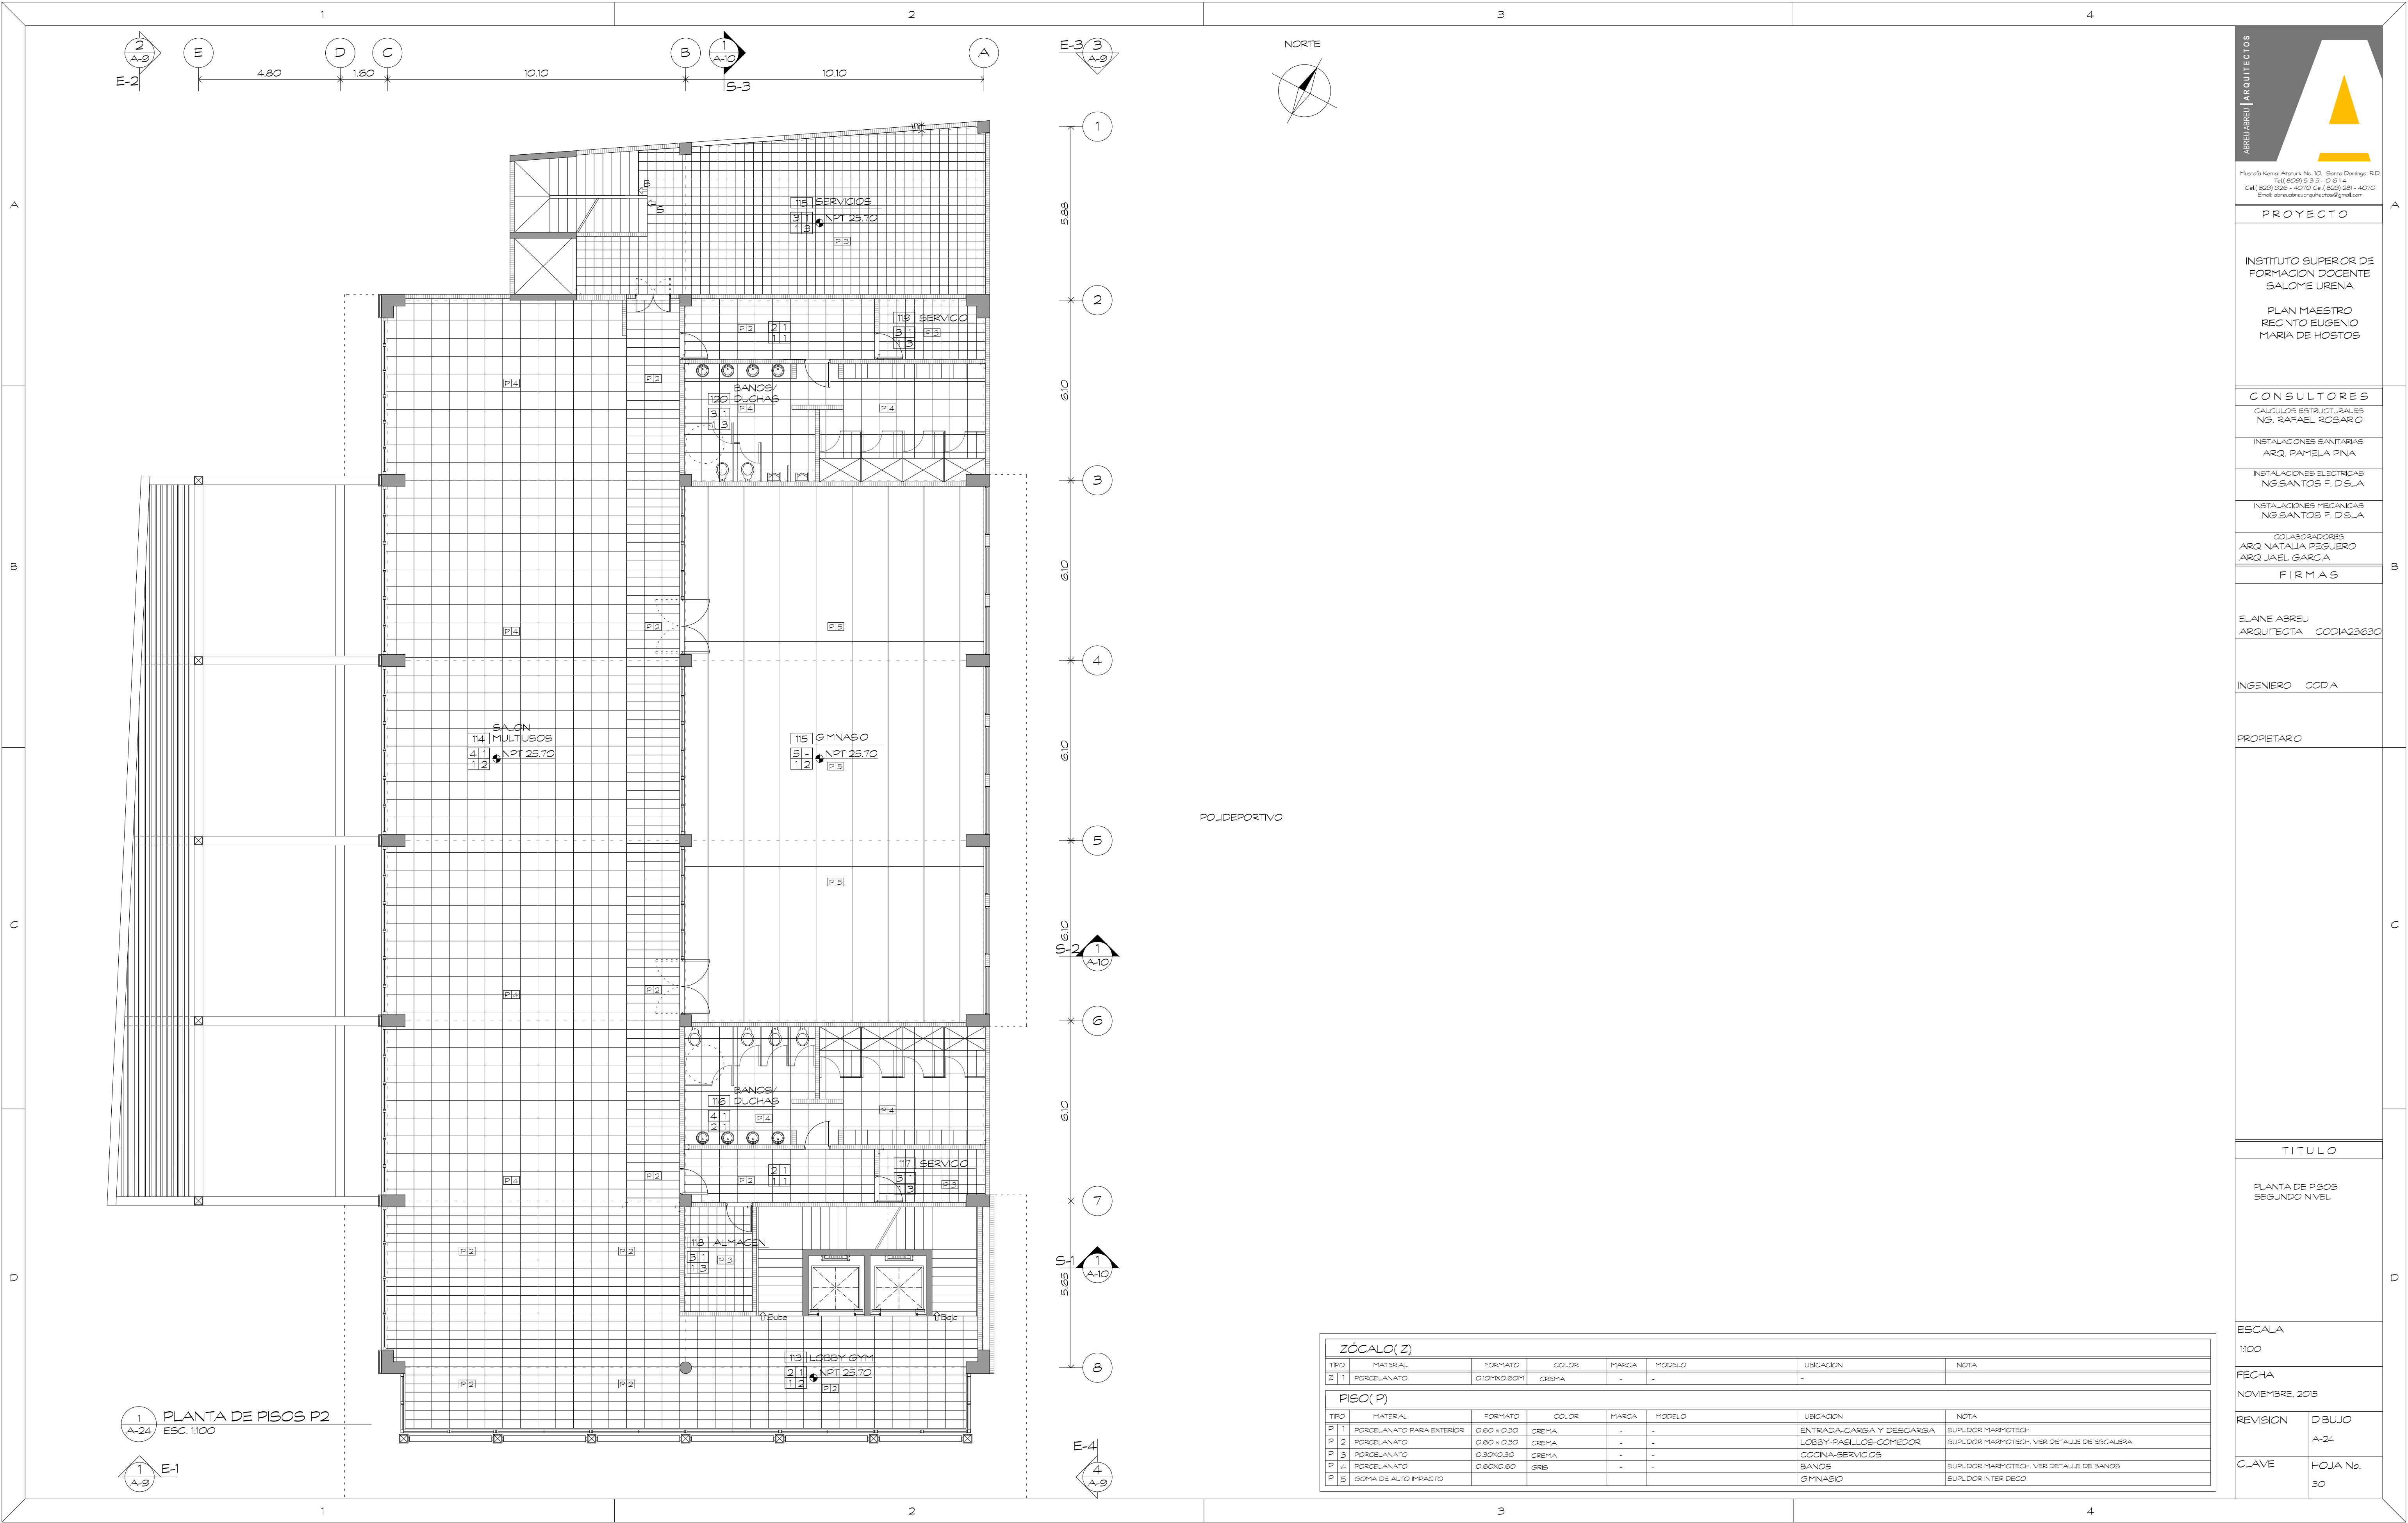

Puerto Real, Arroyo No. 10, Santo Domingo, R.D.
Tel: (809) 335-0511
Cel: (820) 828-4270 Cel: (820) 281-4270
Email: asrejesarquitectos@gmail.com

PROYECTO

INSTITUTO SUPERIOR DE
FORMACION DOCENTE
SALOME URENA

PLAN MAESTRO
RECINTO EUGENIO
MARIA DE HOSTOS

CONSULTORES

CALCULOS ESTRUCTURALES
ING. RAFAEL ROSARIO

INSTALACIONES SANITARIAS
ARQ. PAOLA PINA

INSTALACIONES ELECTRICAS
ING. SANTOS F. DIAZ

INSTALACIONES MECANICAS
ING. SANTOS F. DIAZ

COLABORADORES
ARQ. NATALIA PEGUERO
ARQ. JAEEL GARCIA

FIRMAS

ELANE ASREJ
ARQUITECTA CODIA23630

INGENIERO CODIA

PROPIETARIO

TITULO

PLANTA DE PISOS
SEGUNDO NIVEL

ESCALA
1:100

FECHA
NOVIEMBRE, 2015

REVISION DIBUJO
A-24

CLAVE HOJA No.
30

ZOCALO(Z)							
TIPO	MATERIAL	FORMATO	COLOR	MARCA	MODELO	UBICACION	NOTA
Z 1	PORCELANATO	0.10X0.60M	CREMA	-	-	-	-

PISO(P)							
TIPO	MATERIAL	FORMATO	COLOR	MARCA	MODELO	UBICACION	NOTA
P 1	PORCELANATO PARA EXTERIOR	0.60 X 0.30	CREMA	-	-	ENTRADA-CARGA Y DESCARGA	SUPLENDO MARMOTEC
P 2	PORCELANATO	0.60 X 0.30	CREMA	-	-	LOBBY-PASILLOS-COMEDOR	SUPLENDO MARMOTEC. VER DETALLE DE ESCALERA
P 3	PORCELANATO	0.30X0.30	CREMA	-	-	COCINA-SERVICIOS	-
P 4	PORCELANATO	0.60X0.60	GRIS	-	-	BANOS	SUPLENDO MARMOTEC. VER DETALLE DE BANDS
P 5	GOMA DE ALTO IMPACTO	-	-	-	-	GYMNABO	SUPLENDO INTER DESO