


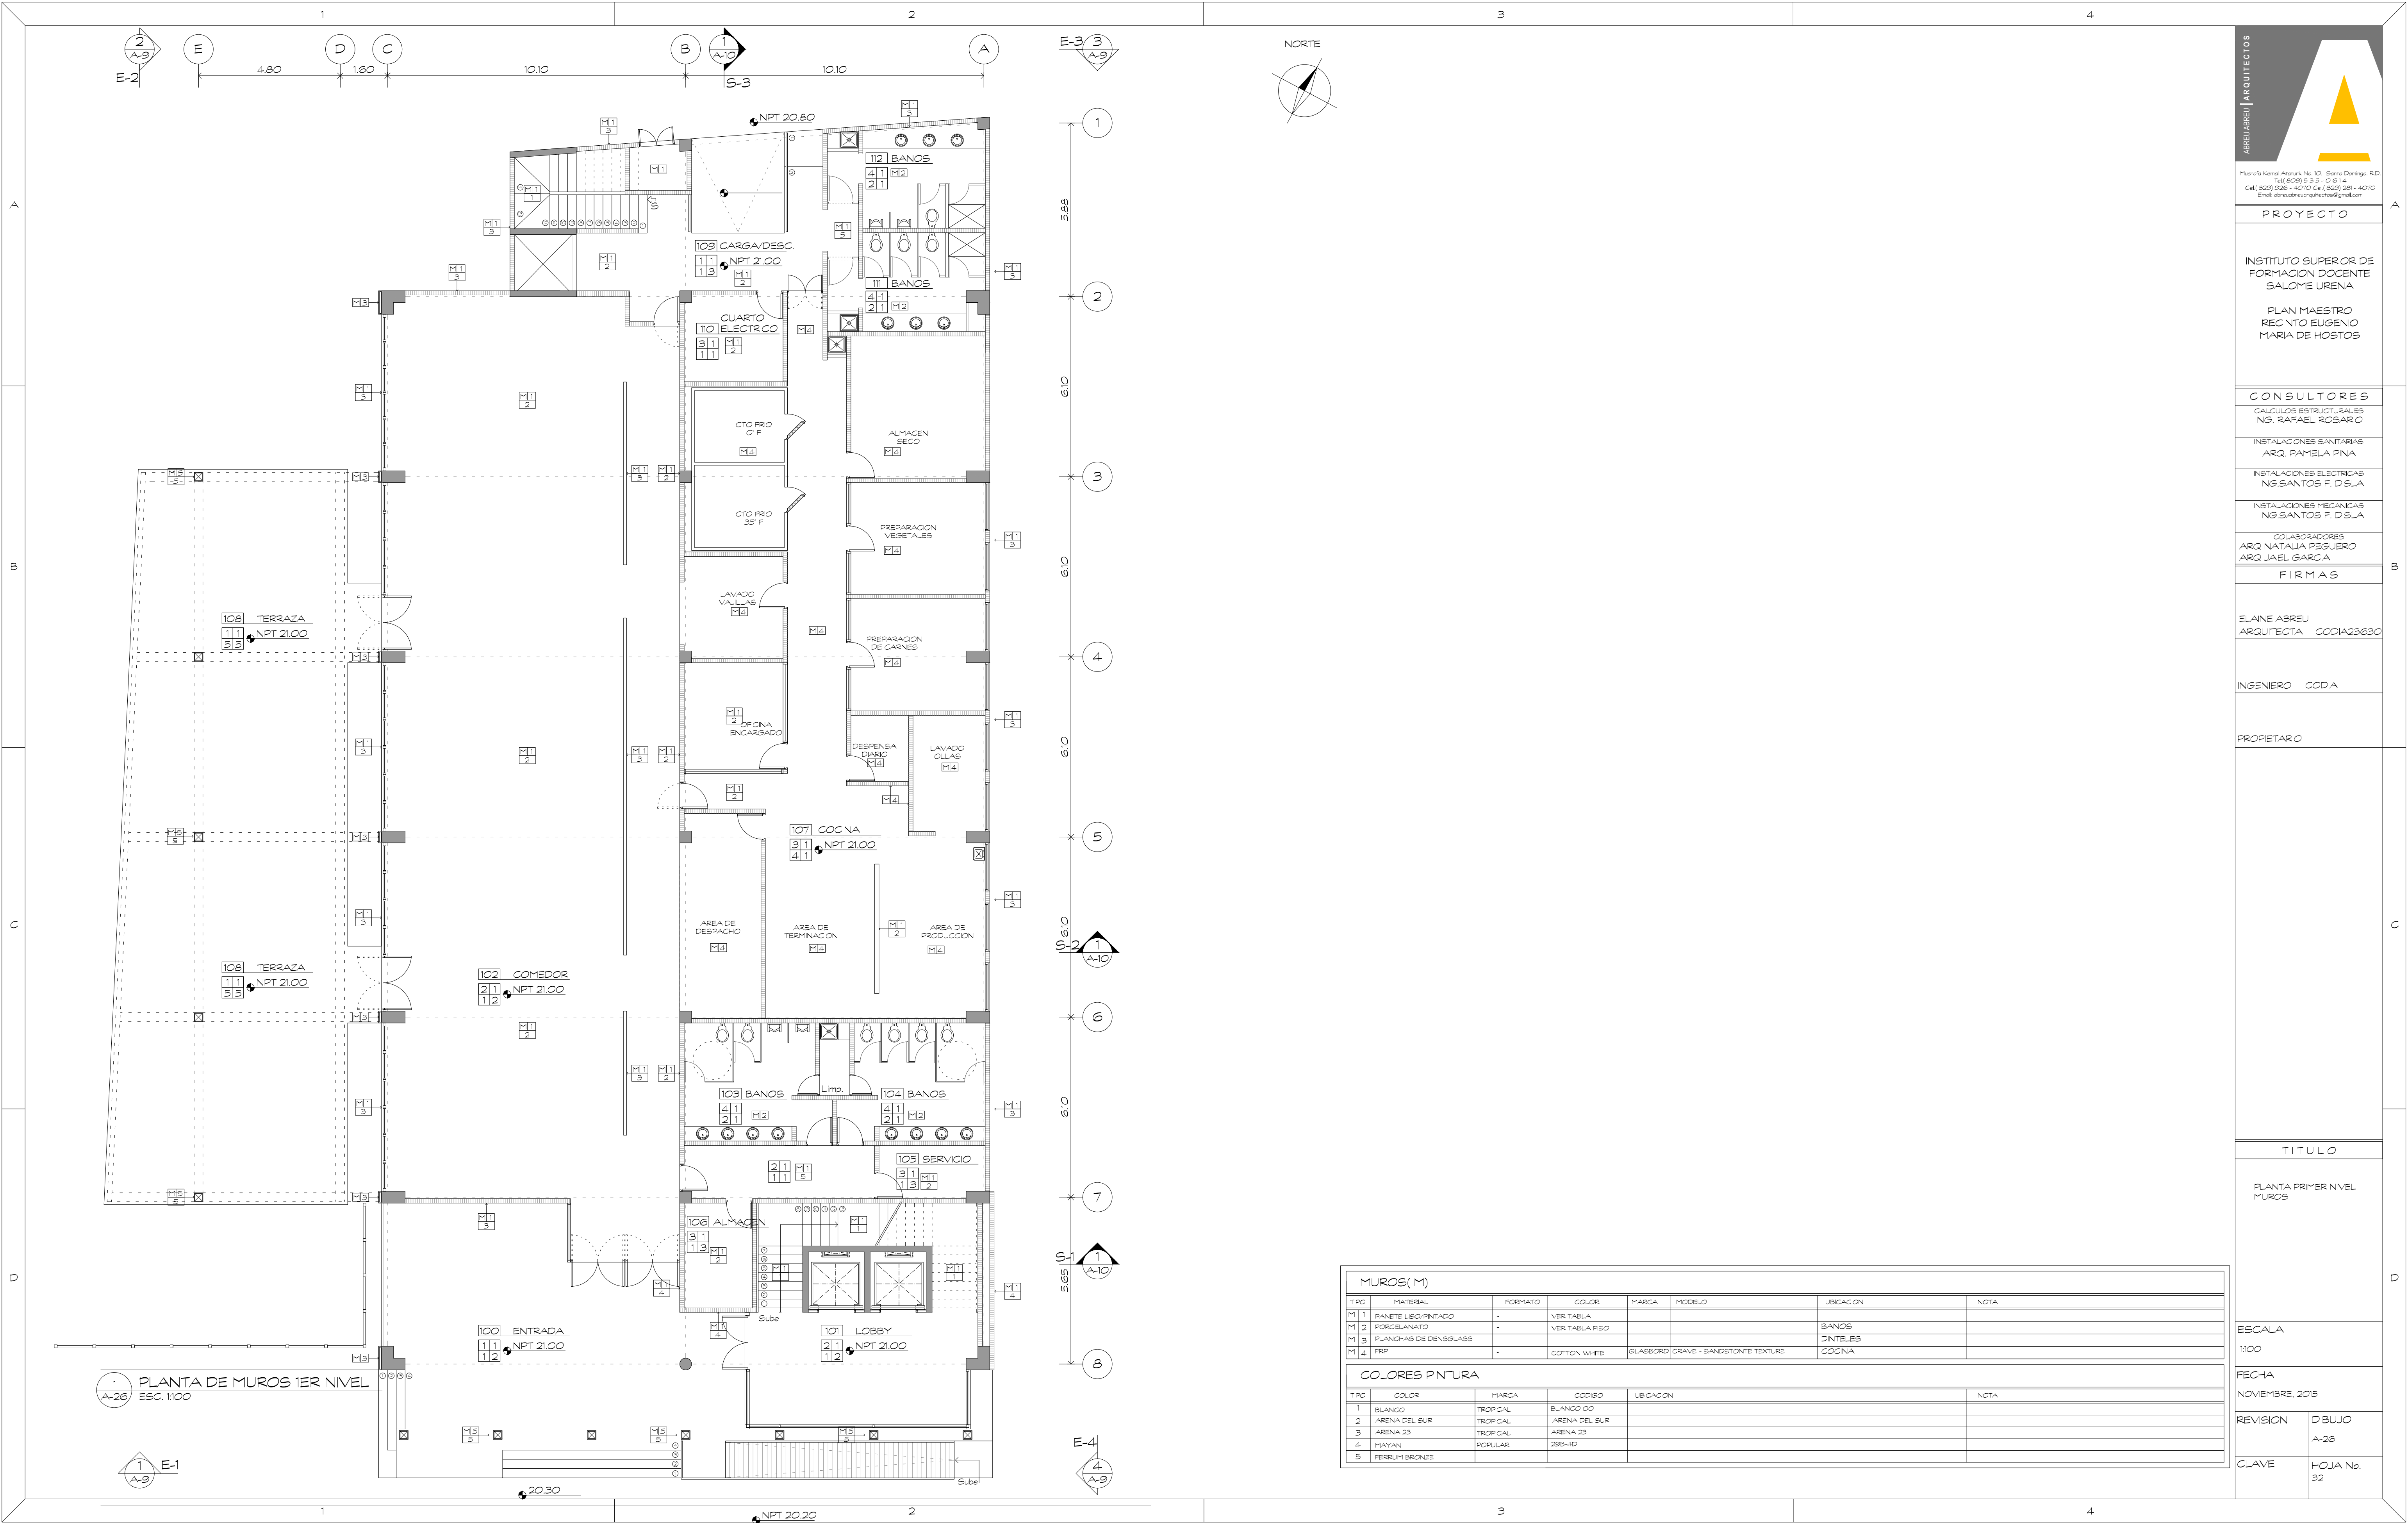

Puerto Real, Puerto Rico, San Juan, P.R.
Tel: (787) 333-0000
Cel: (787) 333-0000
Email: aseruierre@aseruierre.com

PROYECTO

INSTITUTO SUPERIOR DE
FORMACION DOCENTE
SALOME URENA
PLAN MAESTRO
RECINTO EUGENIO
MARIA DE HOSTOS

CONSULTORES

CALCULOS ESTRUCTURALES
ING. RAFAEL ROSARIO
INSTALACIONES SANITARIAS
ARQ. PAMELA PINA
INSTALACIONES ELECTRICAS
ING. SANTOS F. DIAZ
INSTALACIONES MECANICAS
ING. SANTOS F. DIAZ

FIRMAS

ELANE ABREU
ARQUITECTA CODIA23630

INGENIERO CODIA

PROPIETARIO

TITULO

PLANTA PRIMER NIVEL
MUROS

ESCALA
1:100

FECHA
NOVIEMBRE 2015

REVISION
DIBUJO
A-26

CLAVE
HOJA No.
32