


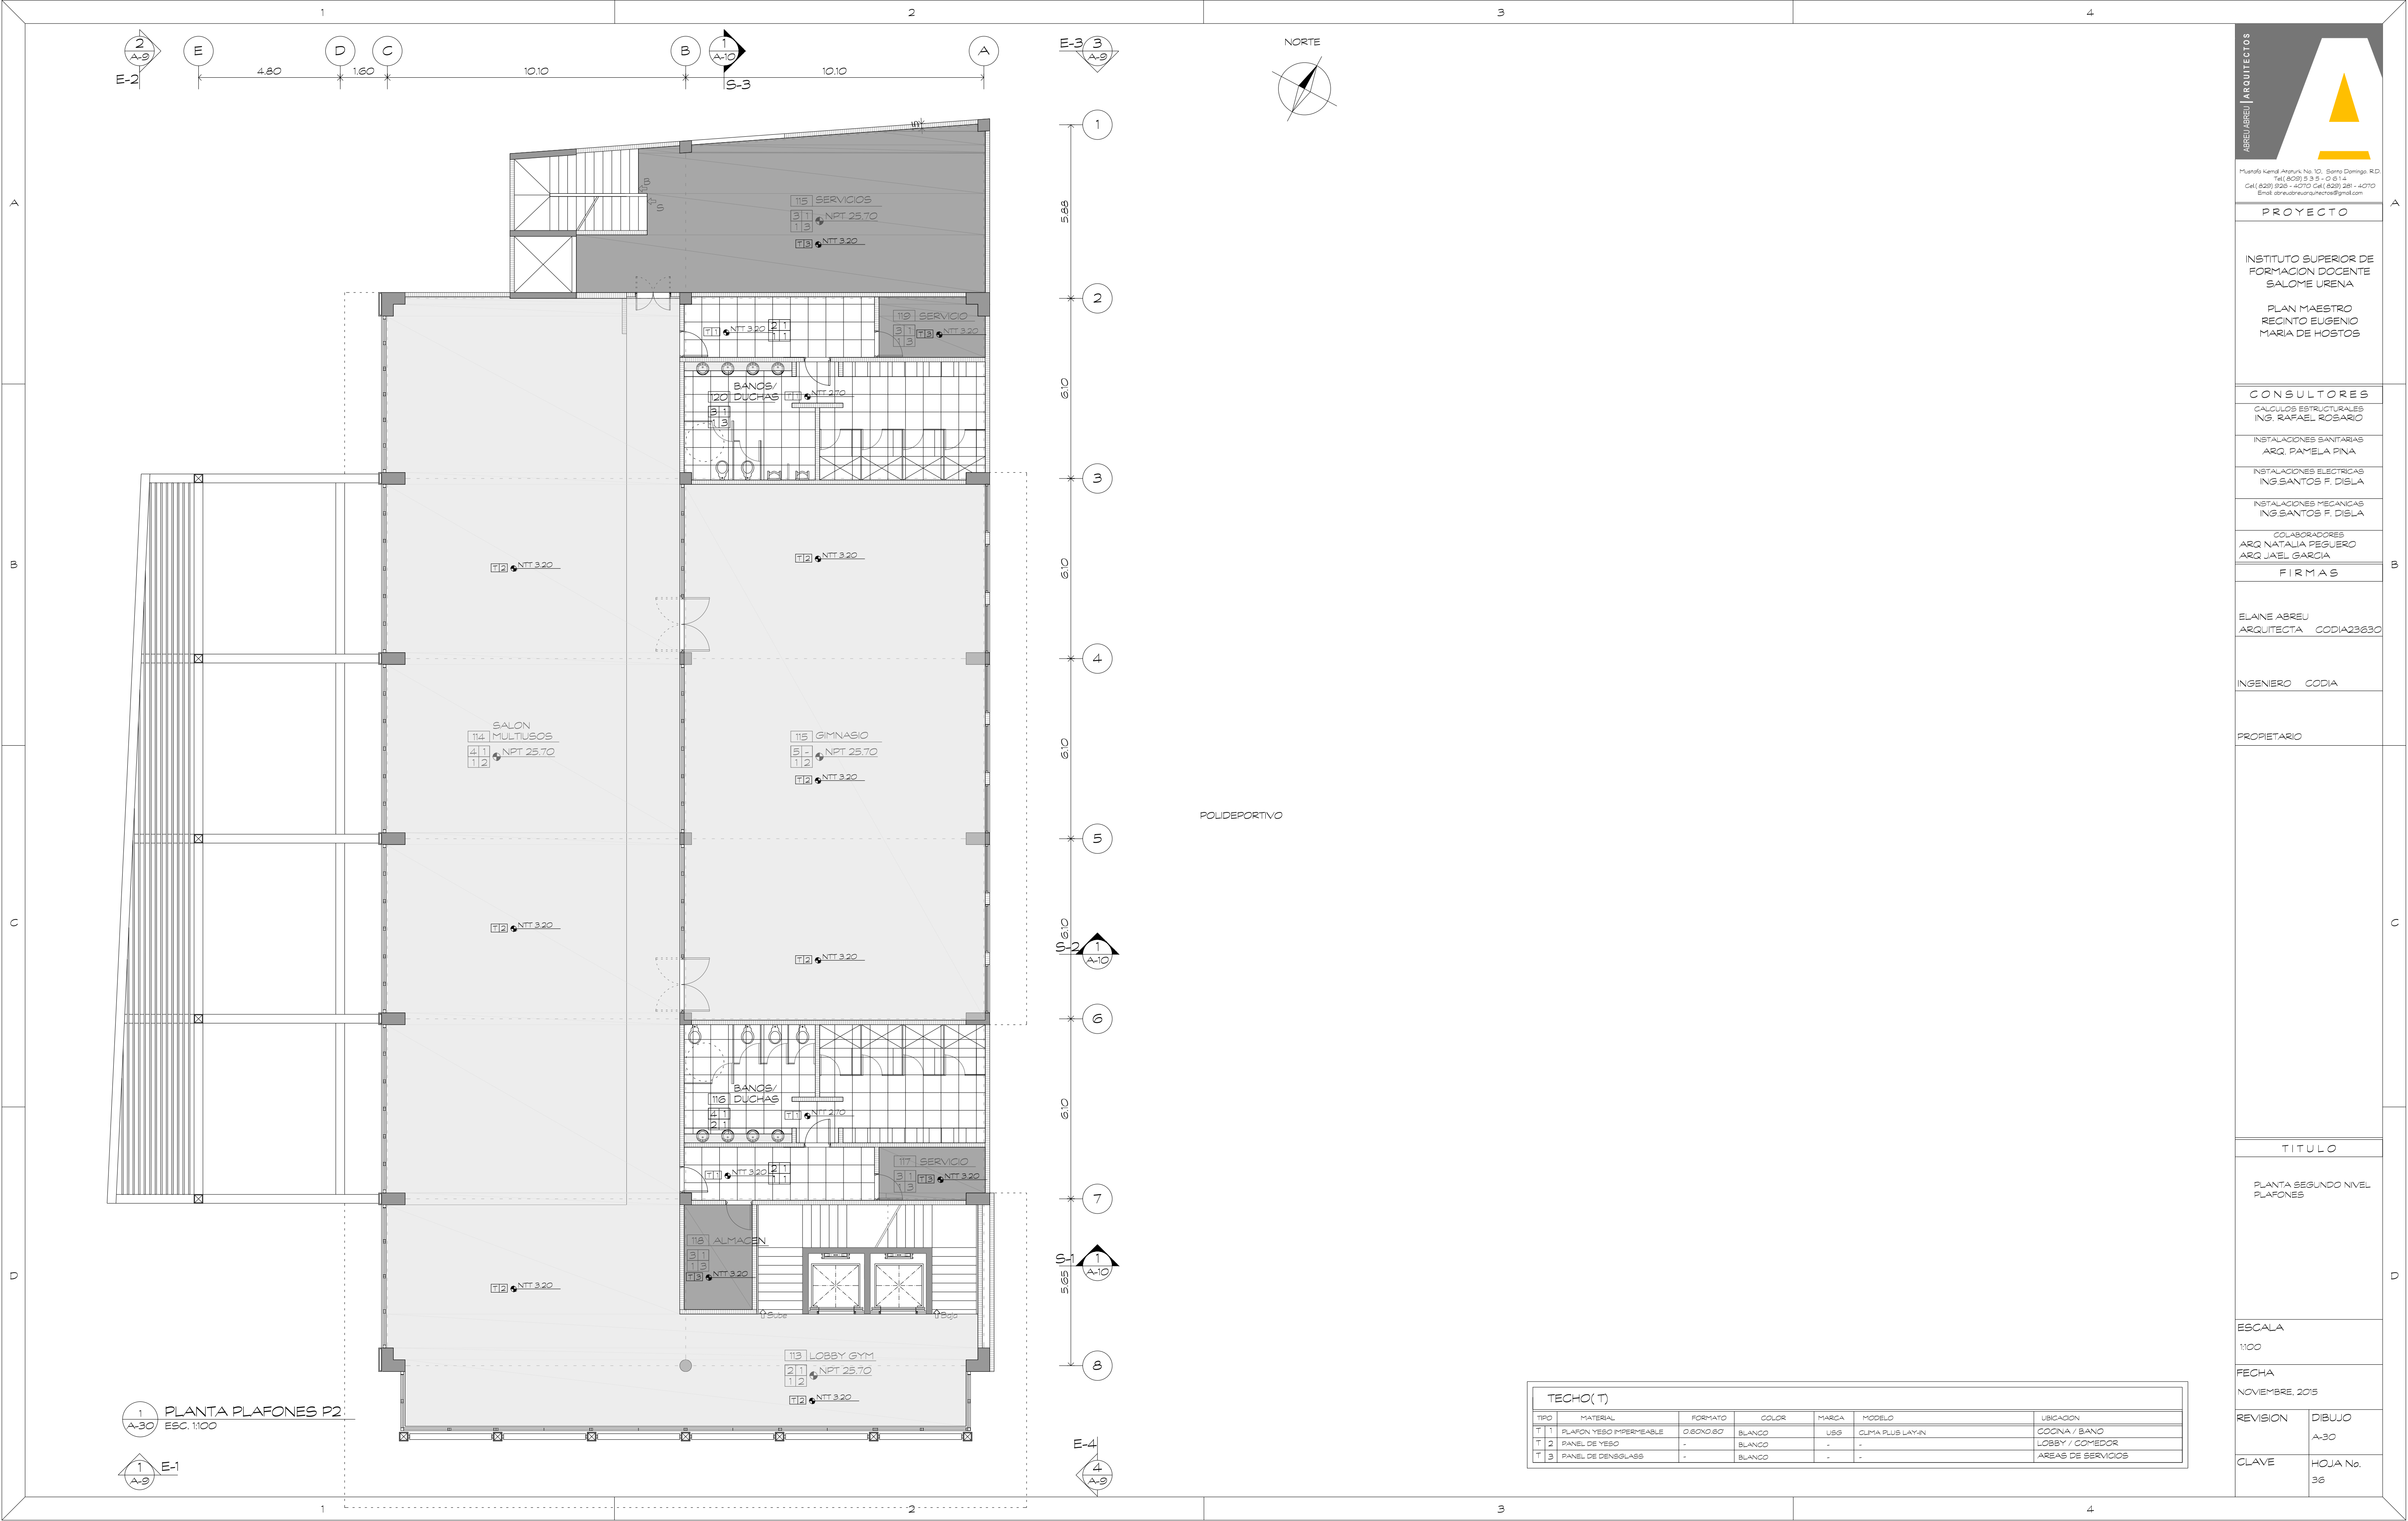


PROYECTO

INSTITUTO SUPERIOR DE FORMACION DOCENTE SALOME URENA
PLAN MAESTRO
RECINTO EUGENIO MARIA DE HOSTOS

CONSULTORES

CALCULOS ESTRUCTURALES
ING. RAFAEL ROSARIO
INSTALACIONES SANITARIAS
ARQ. PAMELA PINA
INSTALACIONES ELECTRICAS
ING. SANTOS F. DIAZ
INSTALACIONES MECANICAS
ING. SANTOS F. DIAZ

COLABORADORES
ARQ. NATALIA PEGUERO
ARQ. JAVIER GARCIA

FIRMAS

ARQUITECTA CODIA236330

INGENIERO CODIA

PROPIETARIO

TITULO

PLANTA SEGUNDO NIVEL
PLAFONES

ESCALA
1:100

FECHA
NOVIEMBRE, 2015

REVISION DIBUJO
A-30

CLAVE HOJA No.
36

TECHO(T)						
TIPO	MATERIAL	FORMATO	COLOR	MARCA	MODELO	UBICACION
T 1	PLAFON YESO IMPERMEABLE	0.80X0.80	BLANCO	USG	OLMA PLUS LAYN	COCINA / BANO
T 2	PANEL DE YESO	-	BLANCO	-	-	LOBBY / COMEDOR
T 3	PANEL DE DENSOLAB	-	BLANCO	-	-	AREAS DE SERVICIOS