



1 PLANTA ESTRUCTURAL DE TECHO

ES-5 ESC.:1:100

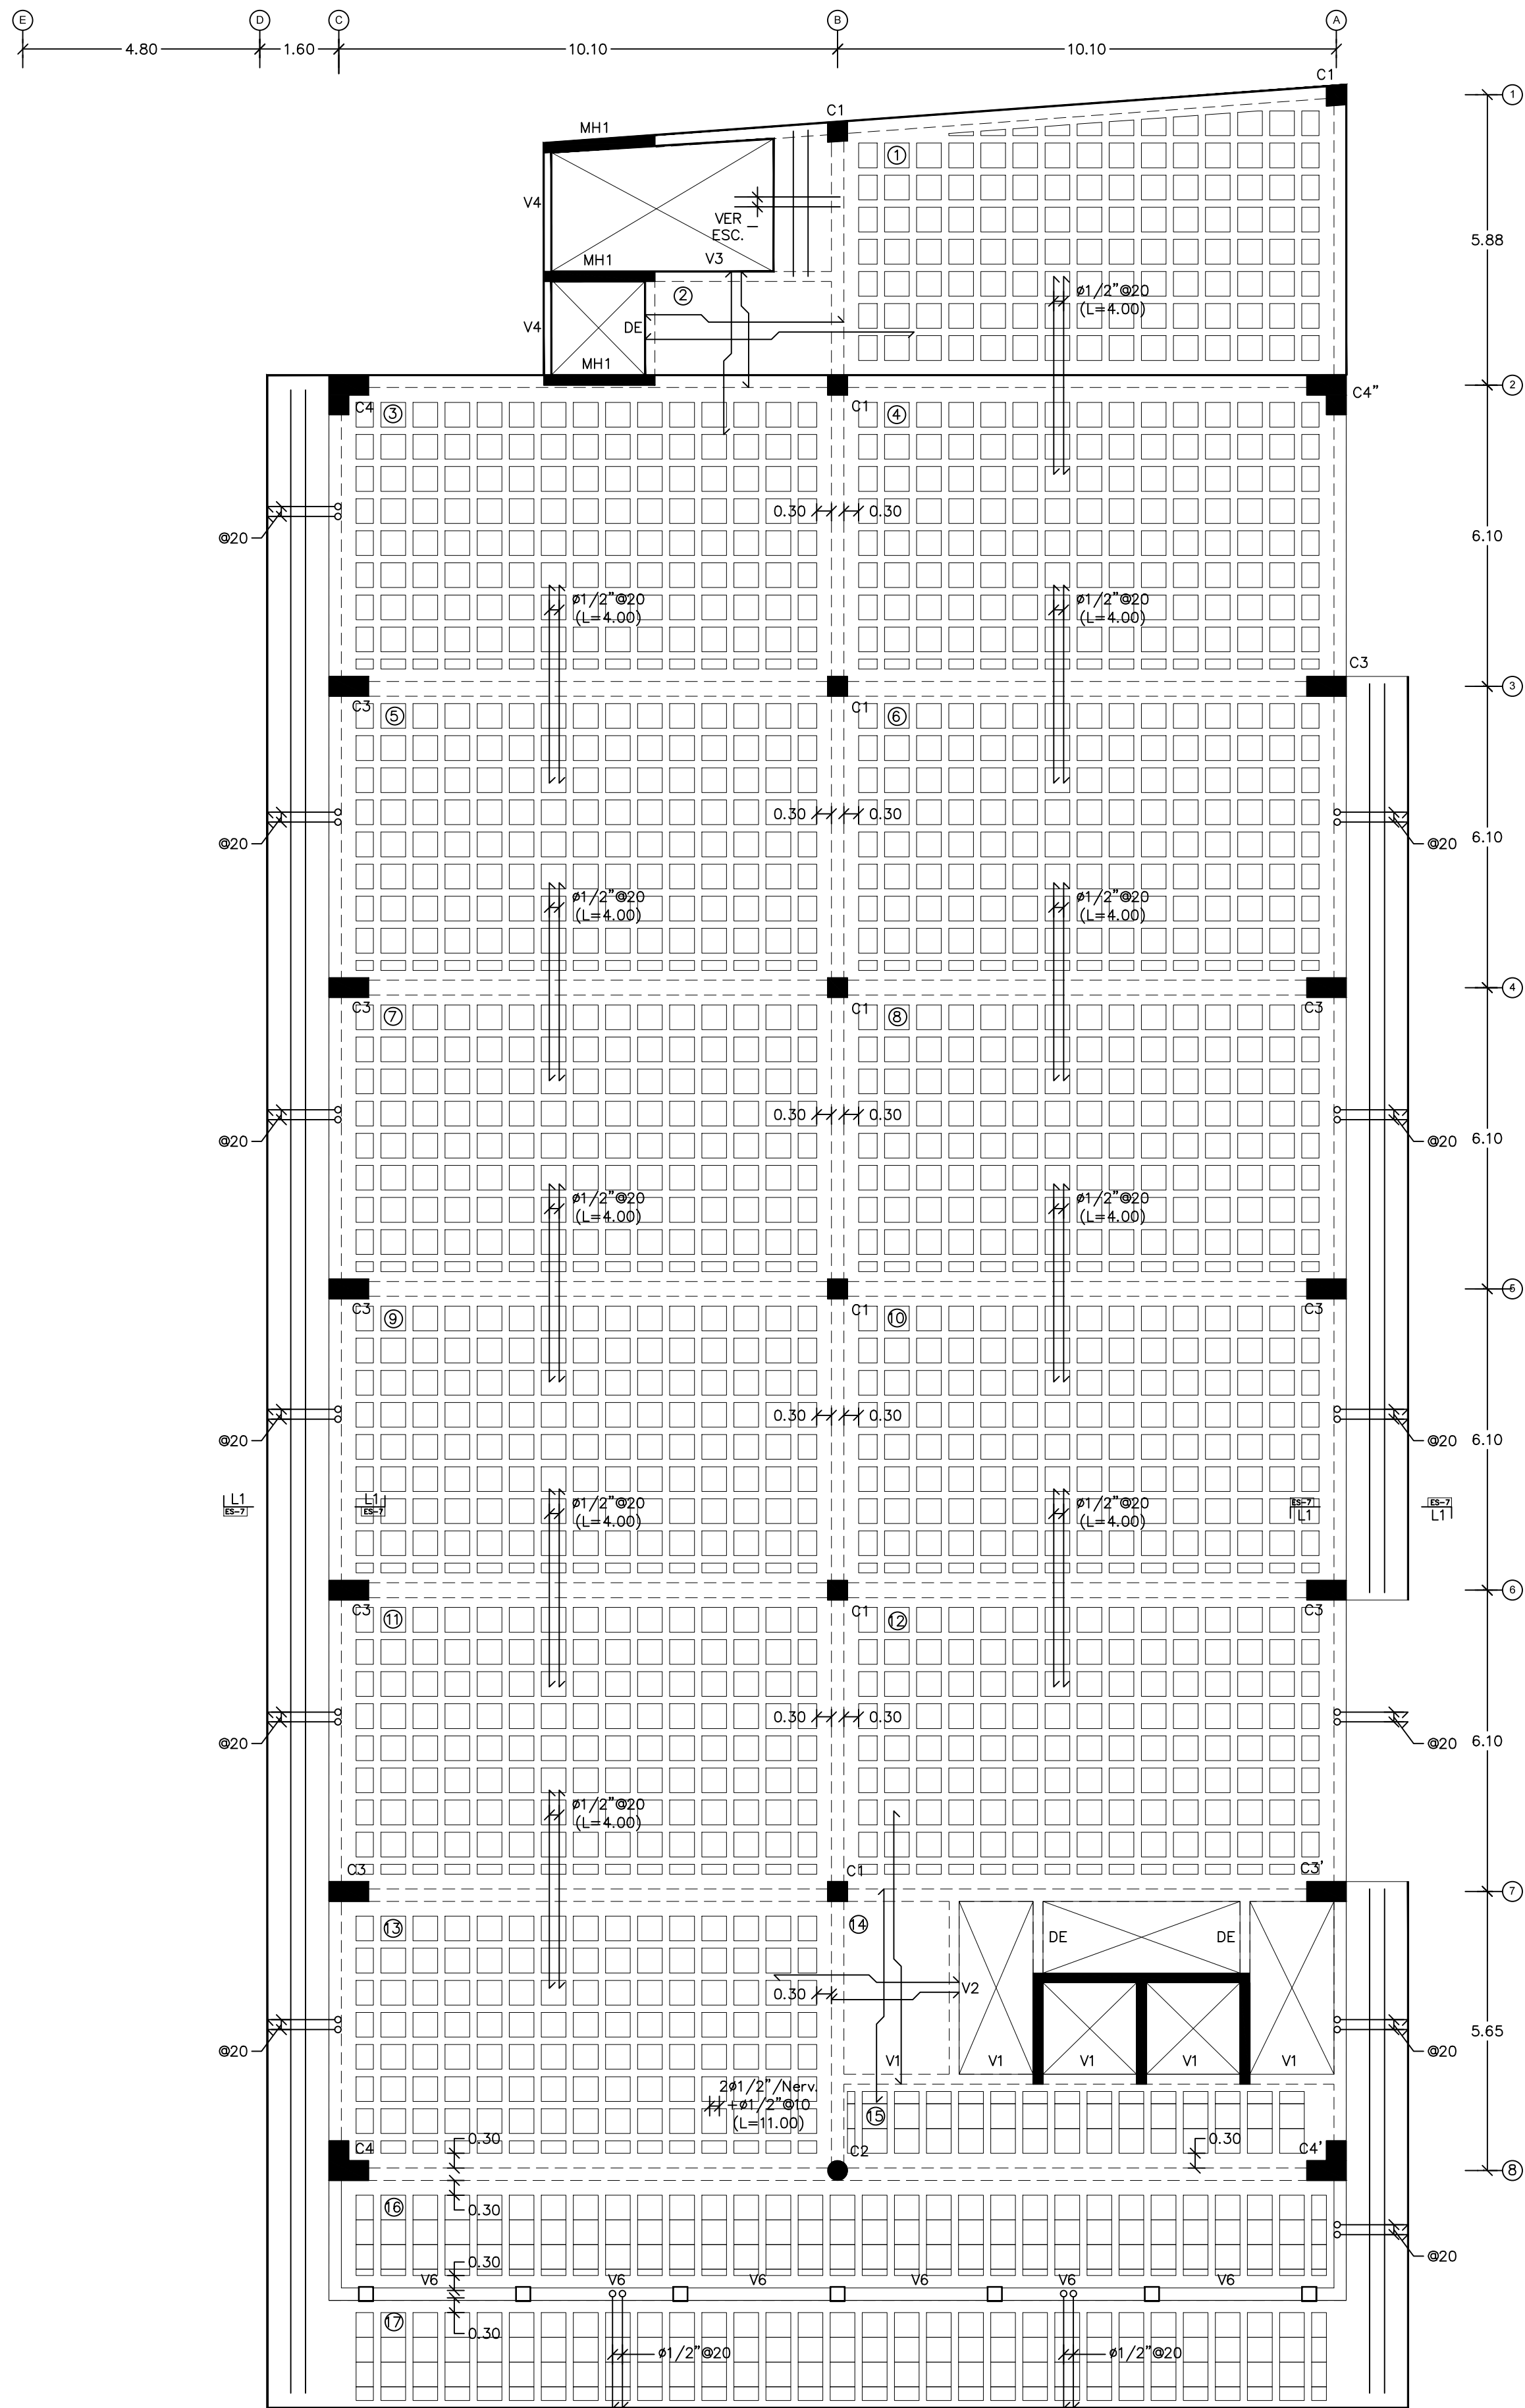

2 PLANTA ESTRUCTURAL DE CUBIERTA

ES-5 ESC.:1:100

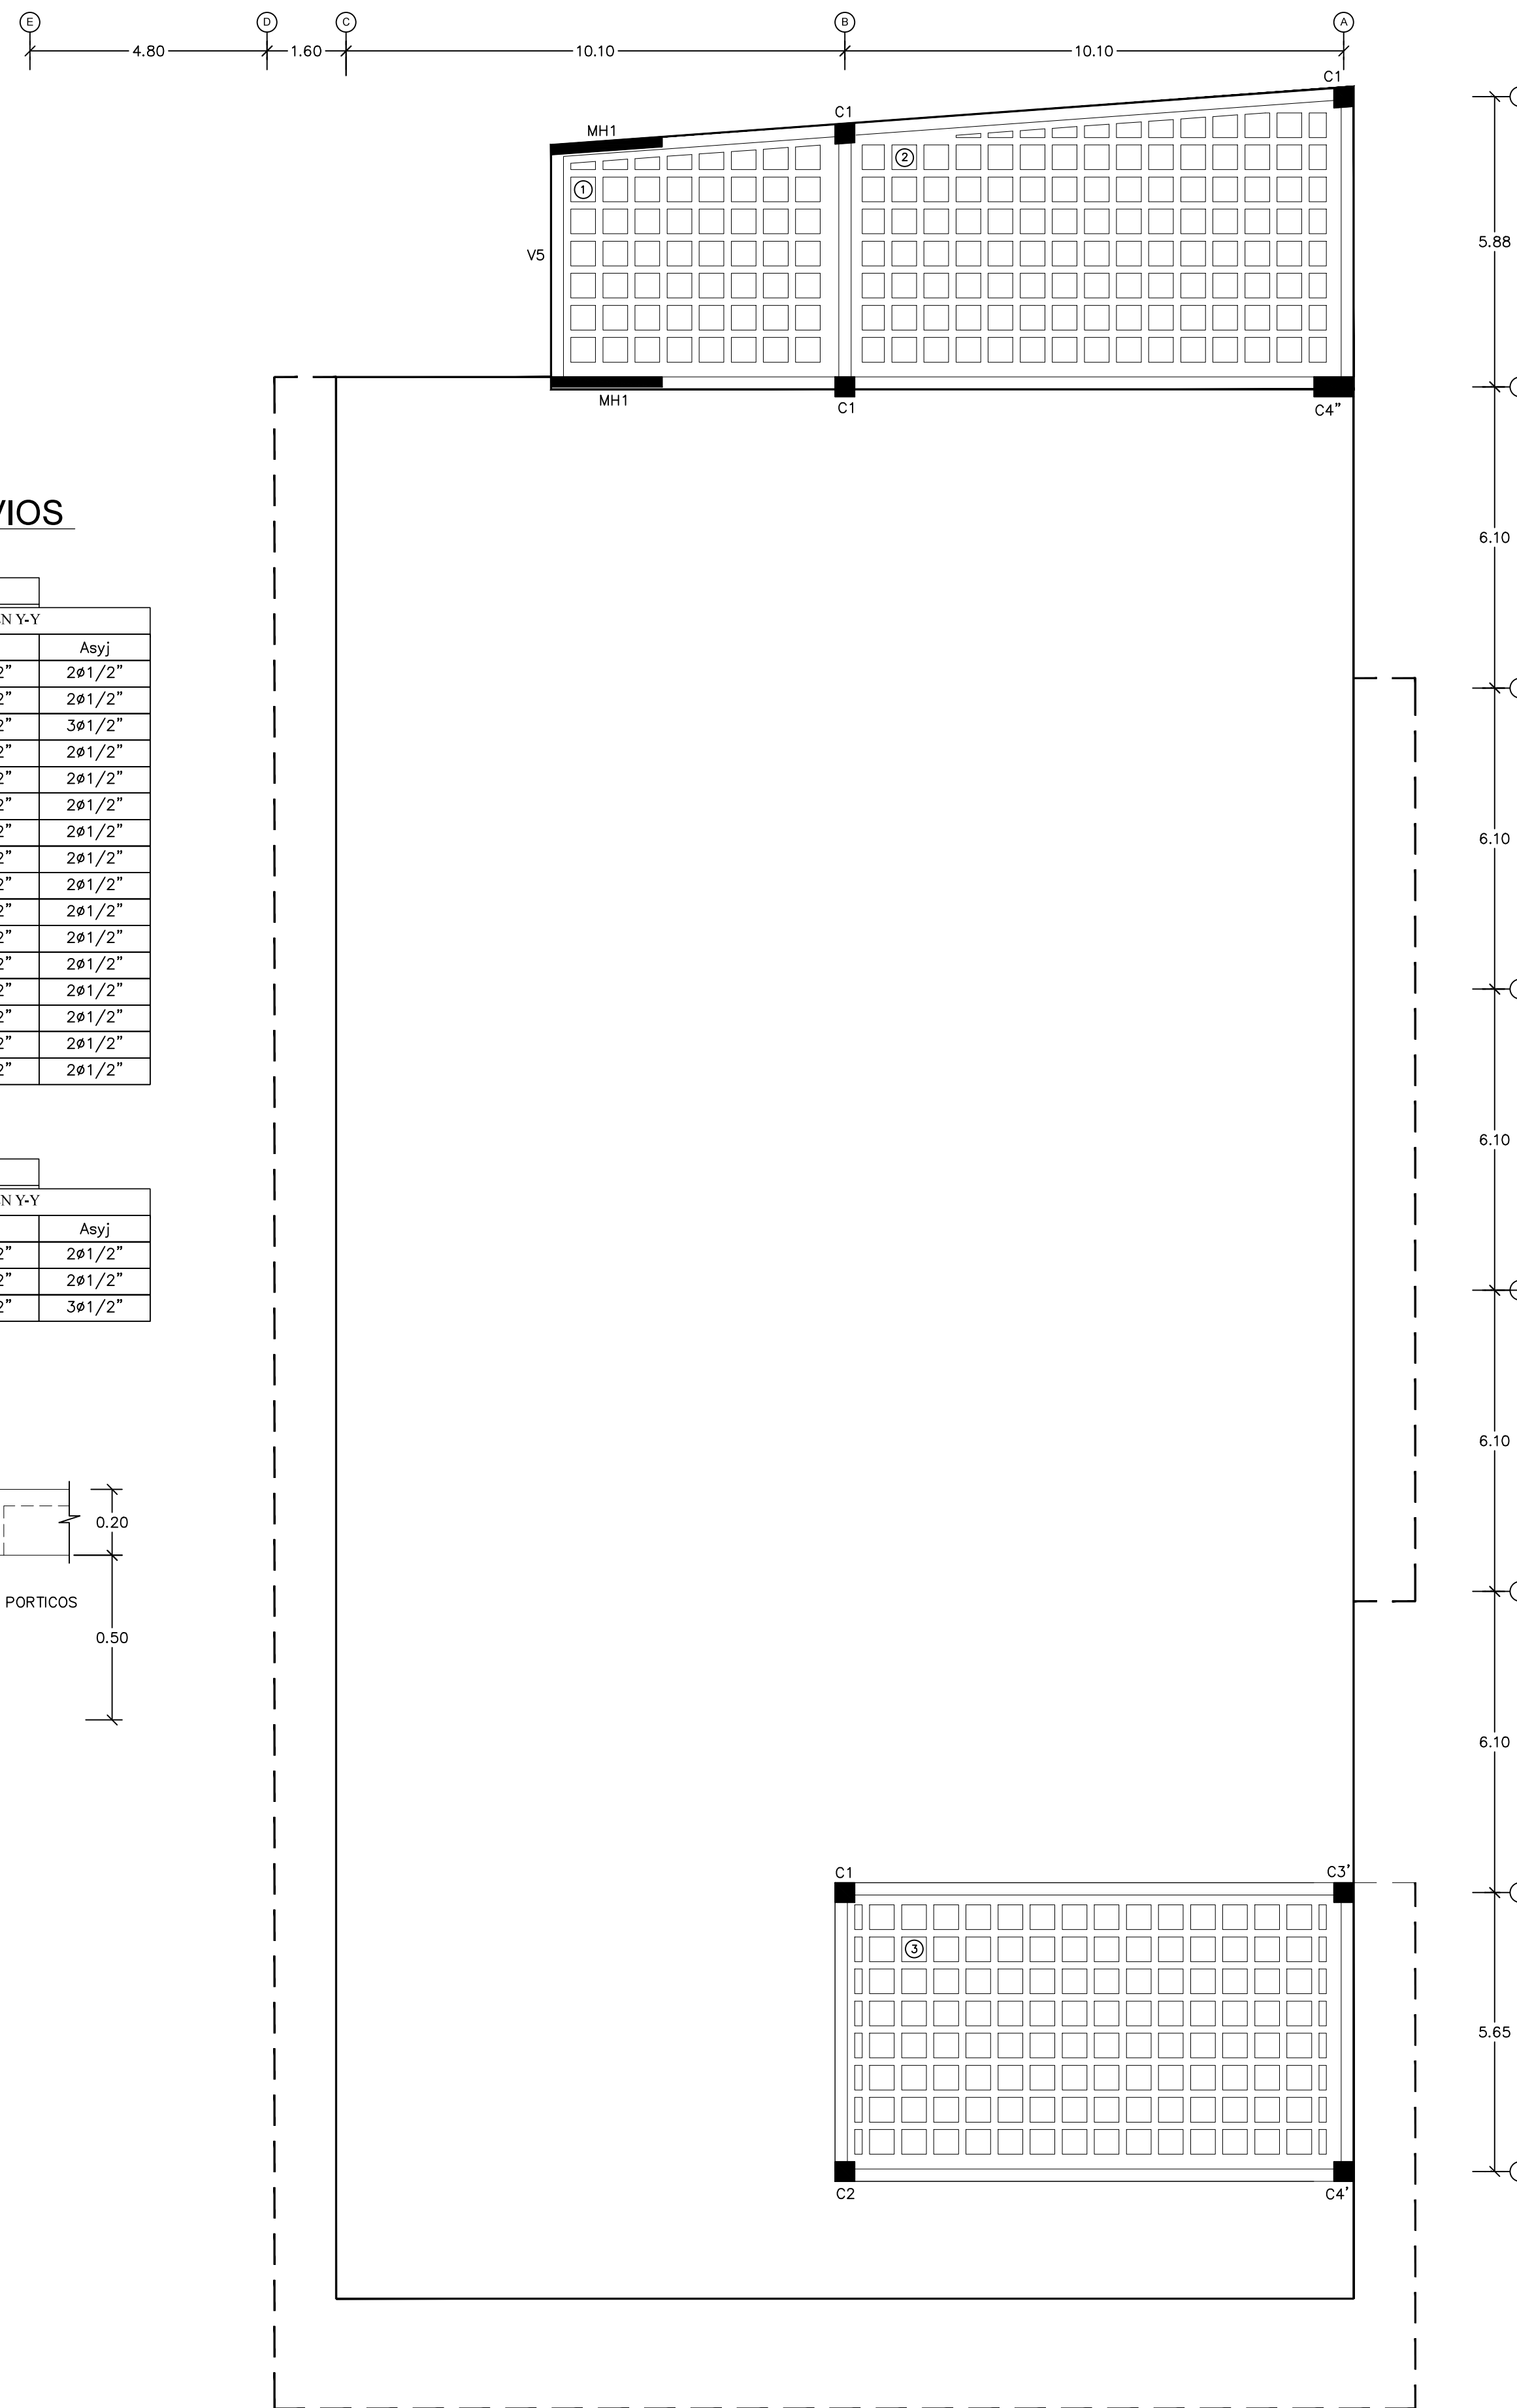

3 ASIGNACION DE REF. NERVIOS



ES-5

TECHO						
LOSA	NERVIOS EN X-X			NERVIOS EN Y-Y		
	Asxi	Asxv	Asxj	Asyi	Asyv	Asyj
1	2ø1/2"	3ø1/2"	2ø1/2"	2ø1/2"	3ø1/2"	2ø1/2"
2	2ø1/2"	3ø1/2"	2ø1/2"	2ø1/2"	3ø1/2"	2ø1/2"
3	3ø1/2"	4ø1/2"	3ø1/2"	3ø1/2"	4ø1/2"	3ø1/2"
4	2ø1/2"	3ø1/2"	2ø1/2"	2ø1/2"	3ø1/2"	2ø1/2"
5	2ø1/2"	3ø1/2"	2ø1/2"	2ø1/2"	3ø1/2"	2ø1/2"
6	2ø1/2"	3ø1/2"	2ø1/2"	2ø1/2"	3ø1/2"	2ø1/2"
7	2ø1/2"	3ø1/2"	2ø1/2"	2ø1/2"	3ø1/2"	2ø1/2"
8	2ø1/2"	3ø1/2"	2ø1/2"	2ø1/2"	3ø1/2"	2ø1/2"
9	2ø1/2"	3ø1/2"	2ø1/2"	2ø1/2"	3ø1/2"	2ø1/2"
10	2ø1/2"	3ø1/2"	2ø1/2"	2ø1/2"	3ø1/2"	2ø1/2"
11	2ø1/2"	3ø1/2"	2ø1/2"	2ø1/2"	3ø1/2"	2ø1/2"
12	2ø1/2"	3ø1/2"	2ø1/2"	2ø1/2"	3ø1/2"	2ø1/2"
13	2ø1/2"	3ø1/2"	2ø1/2"	2ø1/2"	3ø1/2"	2ø1/2"
15	2ø1/2"	3ø1/2"	2ø1/2"	2ø1/2"	3ø1/2"	2ø1/2"
16	2ø1/2"	3ø1/2"	2ø1/2"	2ø1/2"	3ø1/2"	2ø1/2"
17	2ø1/2"	-	2ø1/2"	2ø1/2"	2ø1/2"	2ø1/2"

CUBIERTA						
LOSA	NERVIOS EN X-X			NERVIOS EN Y-Y		
	Asxi	Asxv	Asxj	Asyi	Asyv	Asyj
1	2ø1/2"	3ø1/2"	2ø1/2"	2ø1/2"	3ø1/2"	2ø1/2"
2	2ø1/2"	3ø1/2"	2ø1/2"	2ø1/2"	3ø1/2"	2ø1/2"
3	3ø1/2"	4ø1/2"	3ø1/2"	3ø1/2"	4ø1/2"	3ø1/2"

4 SECCION "L1"

ES-5 ESC.: 1:15

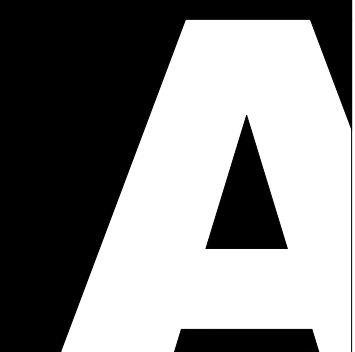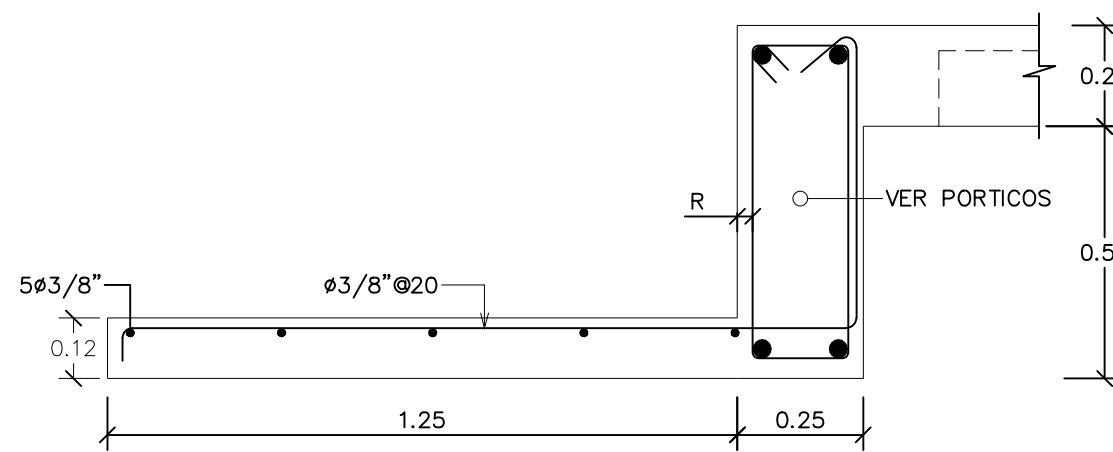

Planta Maestra
T4 (809) 5 25 - 0 0 14
Cel (829) 928 - 4070 Cel (829) 281 - 4070
Email: abreu@abreuarquitectos.com

PROYECTO

INSTITUTO SUPERIOR DE
FORMACION DOCENTE
SALOME URENA

PLAN MAESTRO
RECINTO EUGENIO
MARIA DE HOSTOS

CONSULTORES

CALCULOS ESTRUCTURALES

ING. RAFAEL ROSARIO

INSTALACIONES SANITARIAS

ARQ. PAMELA PINA

INSTALACIONES ELECTRICAS

ING. SANTOS F. DISLA

INSTALACIONES MECANICAS

ING. SANTOS F. DISLA

COLABORADORES

ARQ. NATALIA PEGUERO

ARQ. JA'EL GARCIA

FIRMAS

ELAINE ABREU
ARQUITECTA CODIA23630

INGENIERO CODIA

PROPIETARIO

TITULO

PLANTA ESTRUCTURAL
DE TECHO Y CUBIERTA

ESCALA

FECHA

REVISION

DIBUJO

CLAVE

HOJA No.

ES 5