


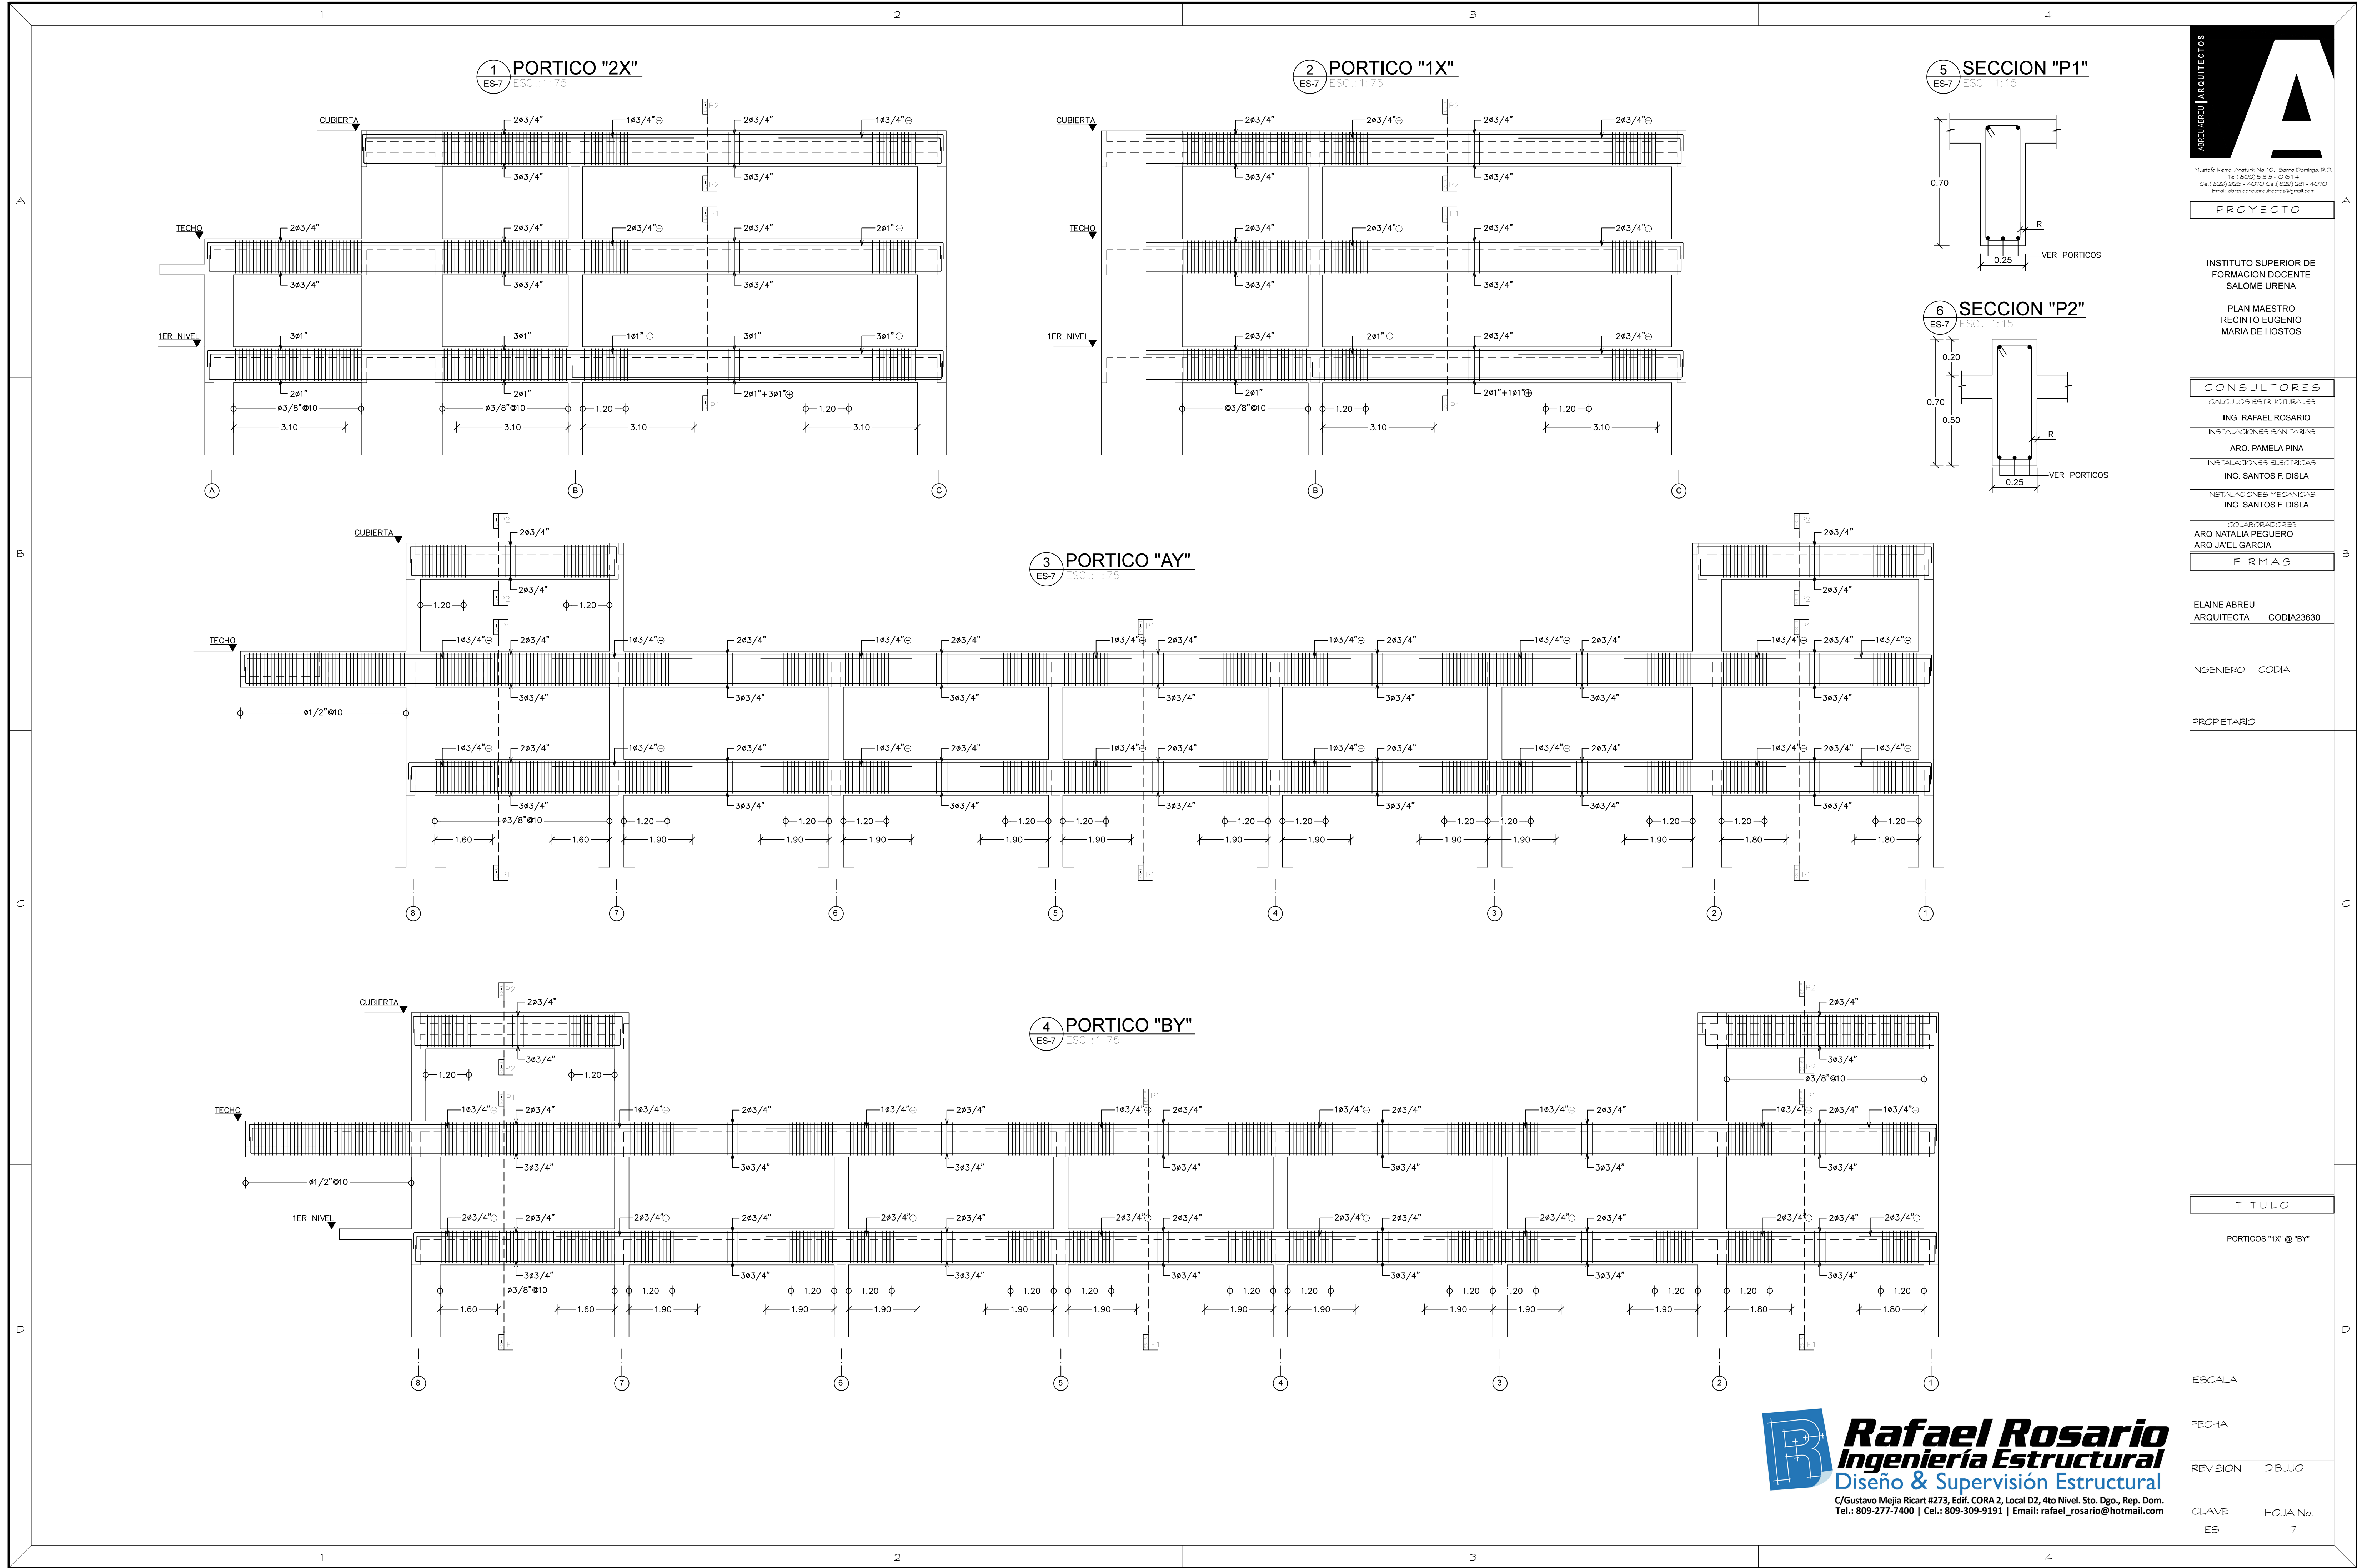

Planta Maestra Arquitecto No. 10, Santa Domingo, R.D.
Tel. (809) 5 25 0 0 1 4
Cel. (829) 928 4070 Cel. (829) 281 4070
Email: rafaelrosario@hotmail.com

PROYECTO

INSTITUTO SUPERIOR DE
FORMACION DOCENTE
SALOME URENA

PLAN MAESTRO
RECINTO EUGENIO
MARIA DE HOSTOS

CONSULTORES

CALCULOS ESTRUCTURALES

ING. RAFAEL ROSARIO

INSTALACIONES SANITARIAS

ARO. PAMELA PINA

INSTALACIONES ELECTRICAS

ING. SANTOS F. DISLA

INSTALACIONES MECANICAS

ING. SANTOS F. DISLA

COLABORADORES

ARO. NATALIA PEGUERO

ARO. JAVEL GARCIA

FIRMAS

ELAINE ABREU
ARQUITECTA CODIA23630

INGENIERO CODIA

PROPIETARIO

TITULO

PORTICOS "1X" @ "BY"

ESCALA

FECHA

REVISION

DIBUJO

CLAVE

HOJA No.

ES 7

Rafael Rosario
Ingeniería Estructural
Diseño & Supervisión Estructural
C/Gustavo Mejía Ricart #273, Edif. CORA 2, Local D2, 4to Nivel. Sto. Dgo., Rep. Dom.
Tel.: 809-277-7400 | Cel.: 809-309-9191 | Email: rafael_rosario@hotmail.com