


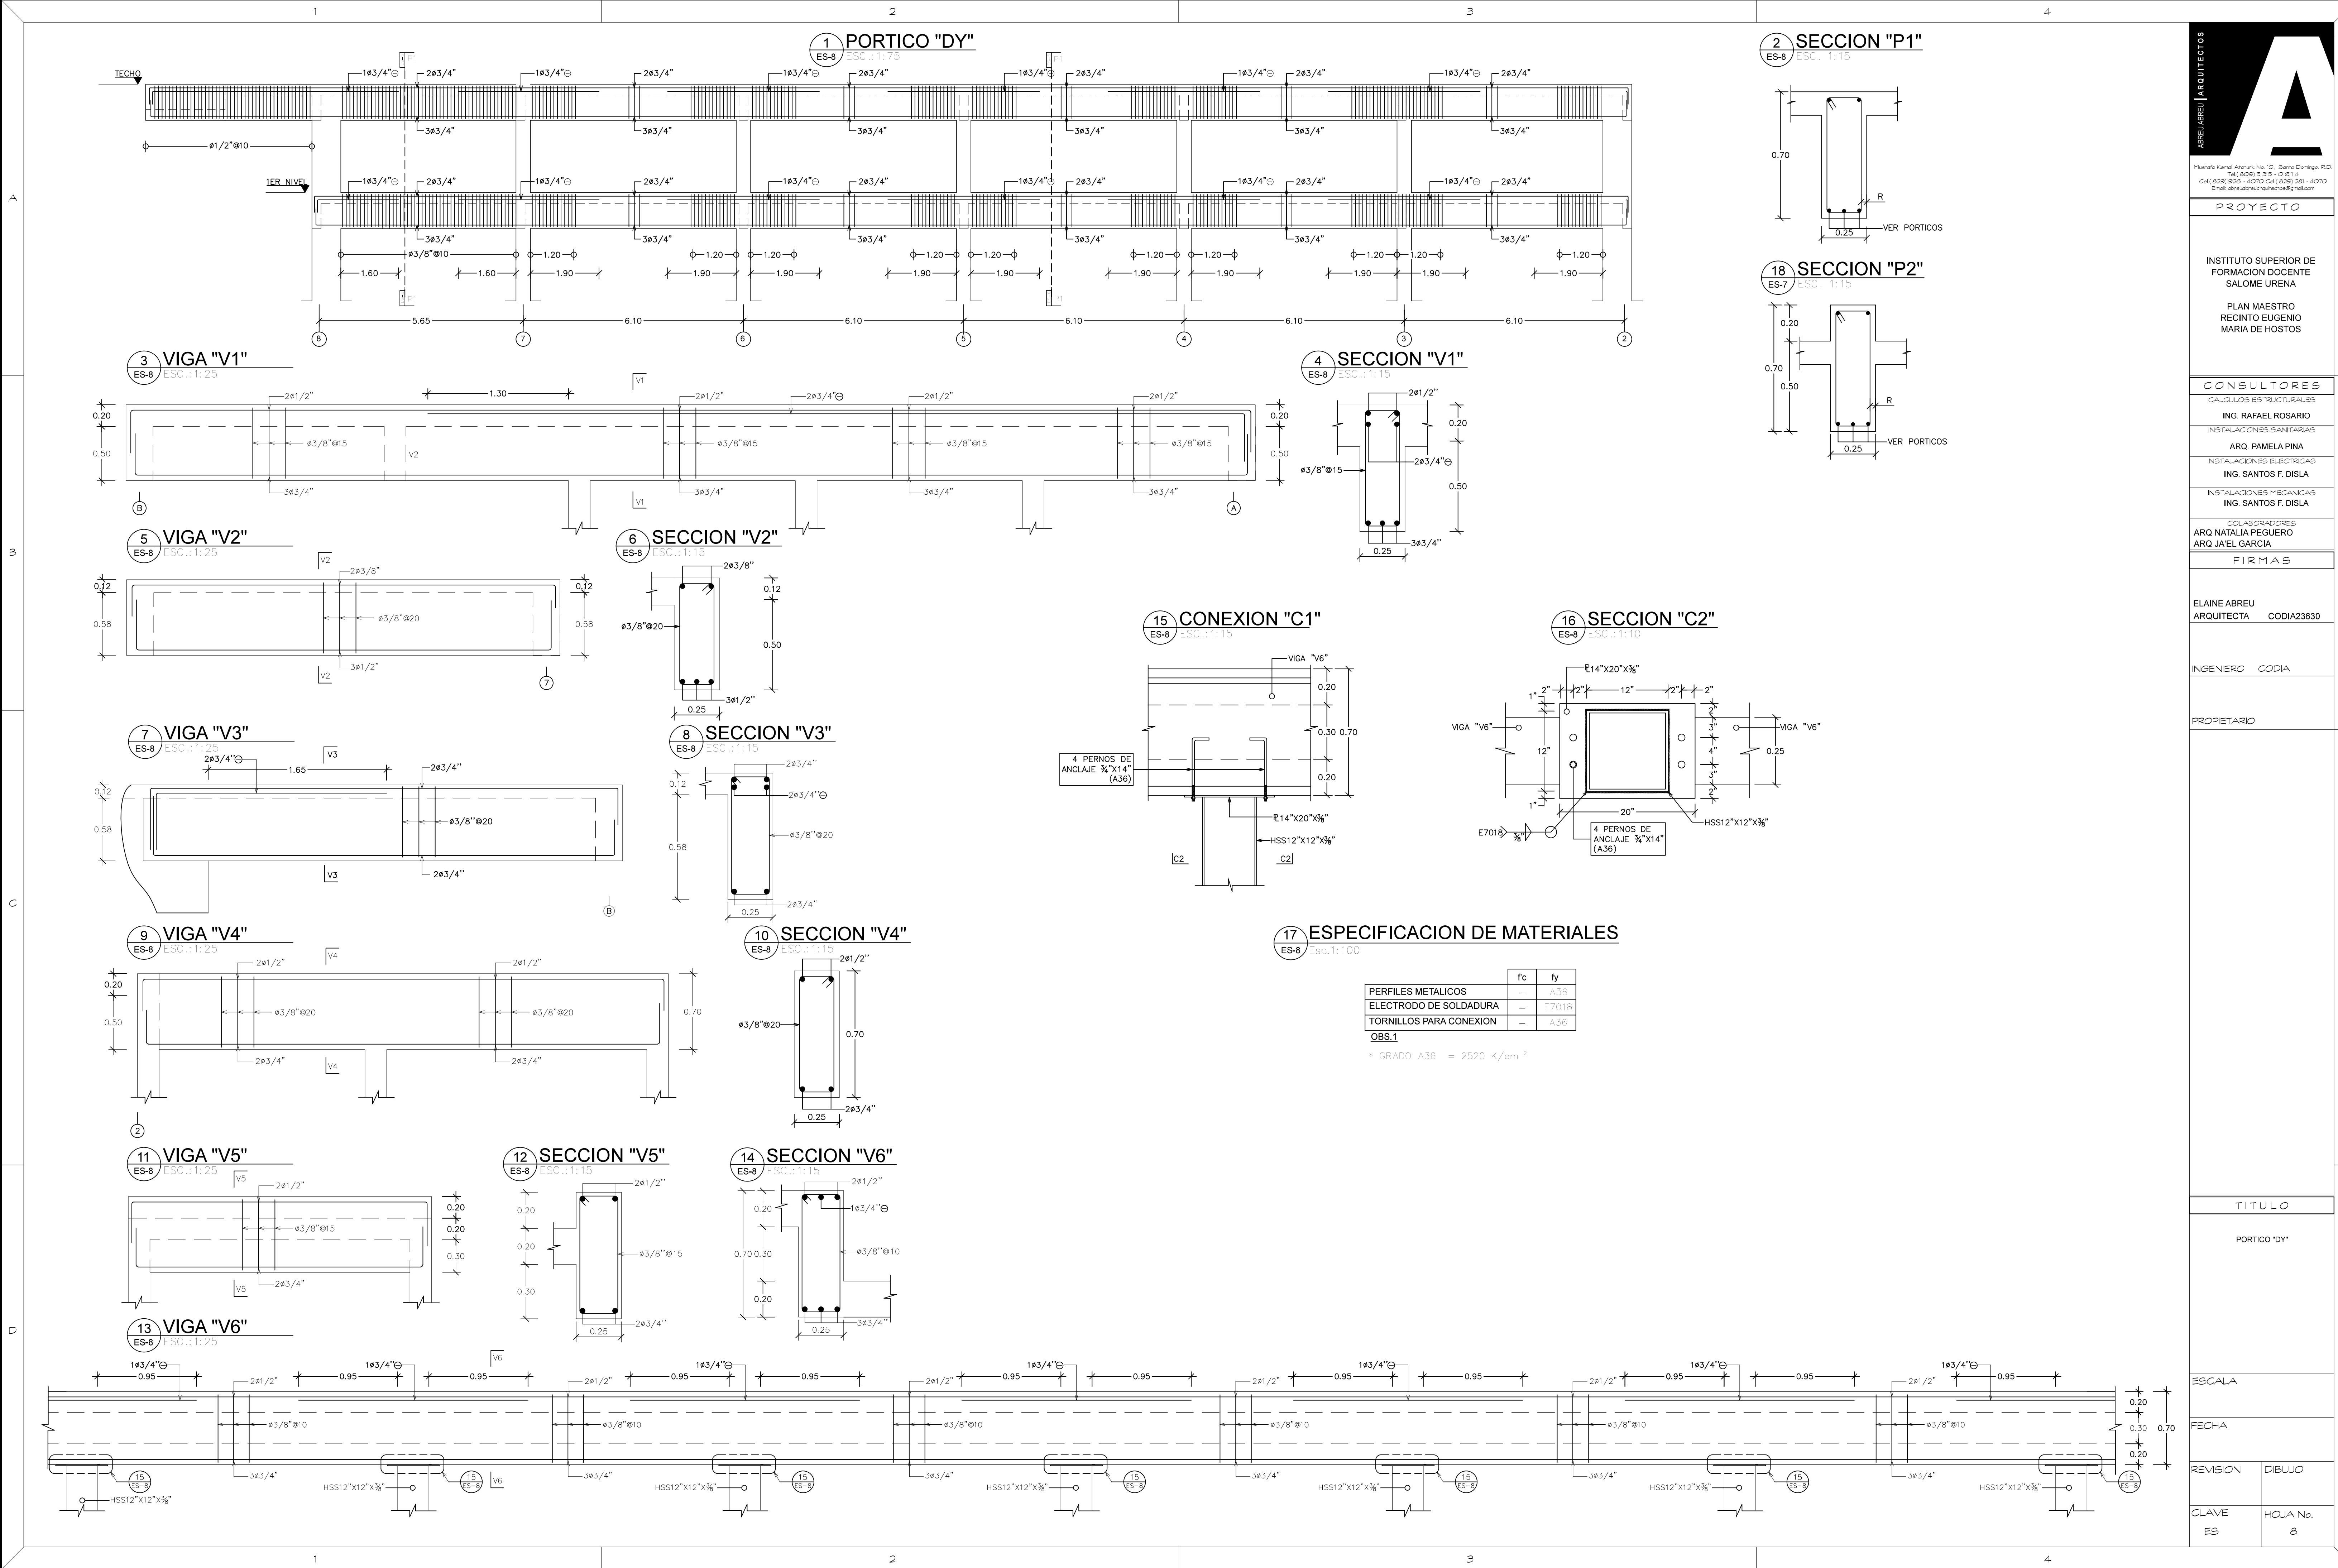

Puerto Rico, Puerto Rico, No. 10, Barrio Domingo, R.P.
Tel. (809) 333-0112
Cel. (829) 926-4070 Cel. (829) 281-4070
Email: abreu@abreuarquitectos.com

PROYECTO

INSTITUTO SUPERIOR DE
FORMACION DOCENTE
SALOME URENA

PLAN MAESTRO
RECINTO EUGENIO
MARIA DE HOSTOS

CONSULTORES

CALCULOS ESTRUCTURALES

ING. RAFAEL ROSARIO

INSTALACIONES SANITARIAS

ARQ. PAMELA PINA

INSTALACIONES ELECTRICAS

ING. SANTOS F. DISLA

INSTALACIONES MECANICAS

ING. SANTOS F. DISLA

COLABORADORES

ARQ. NATALIA PEGUERO

ARQ. JAEL GARCIA

FIRMAS

ELAINE ABREU
ARQUITECTA CODIA23630

INGENIERO CODIA

PROPIETARIO