


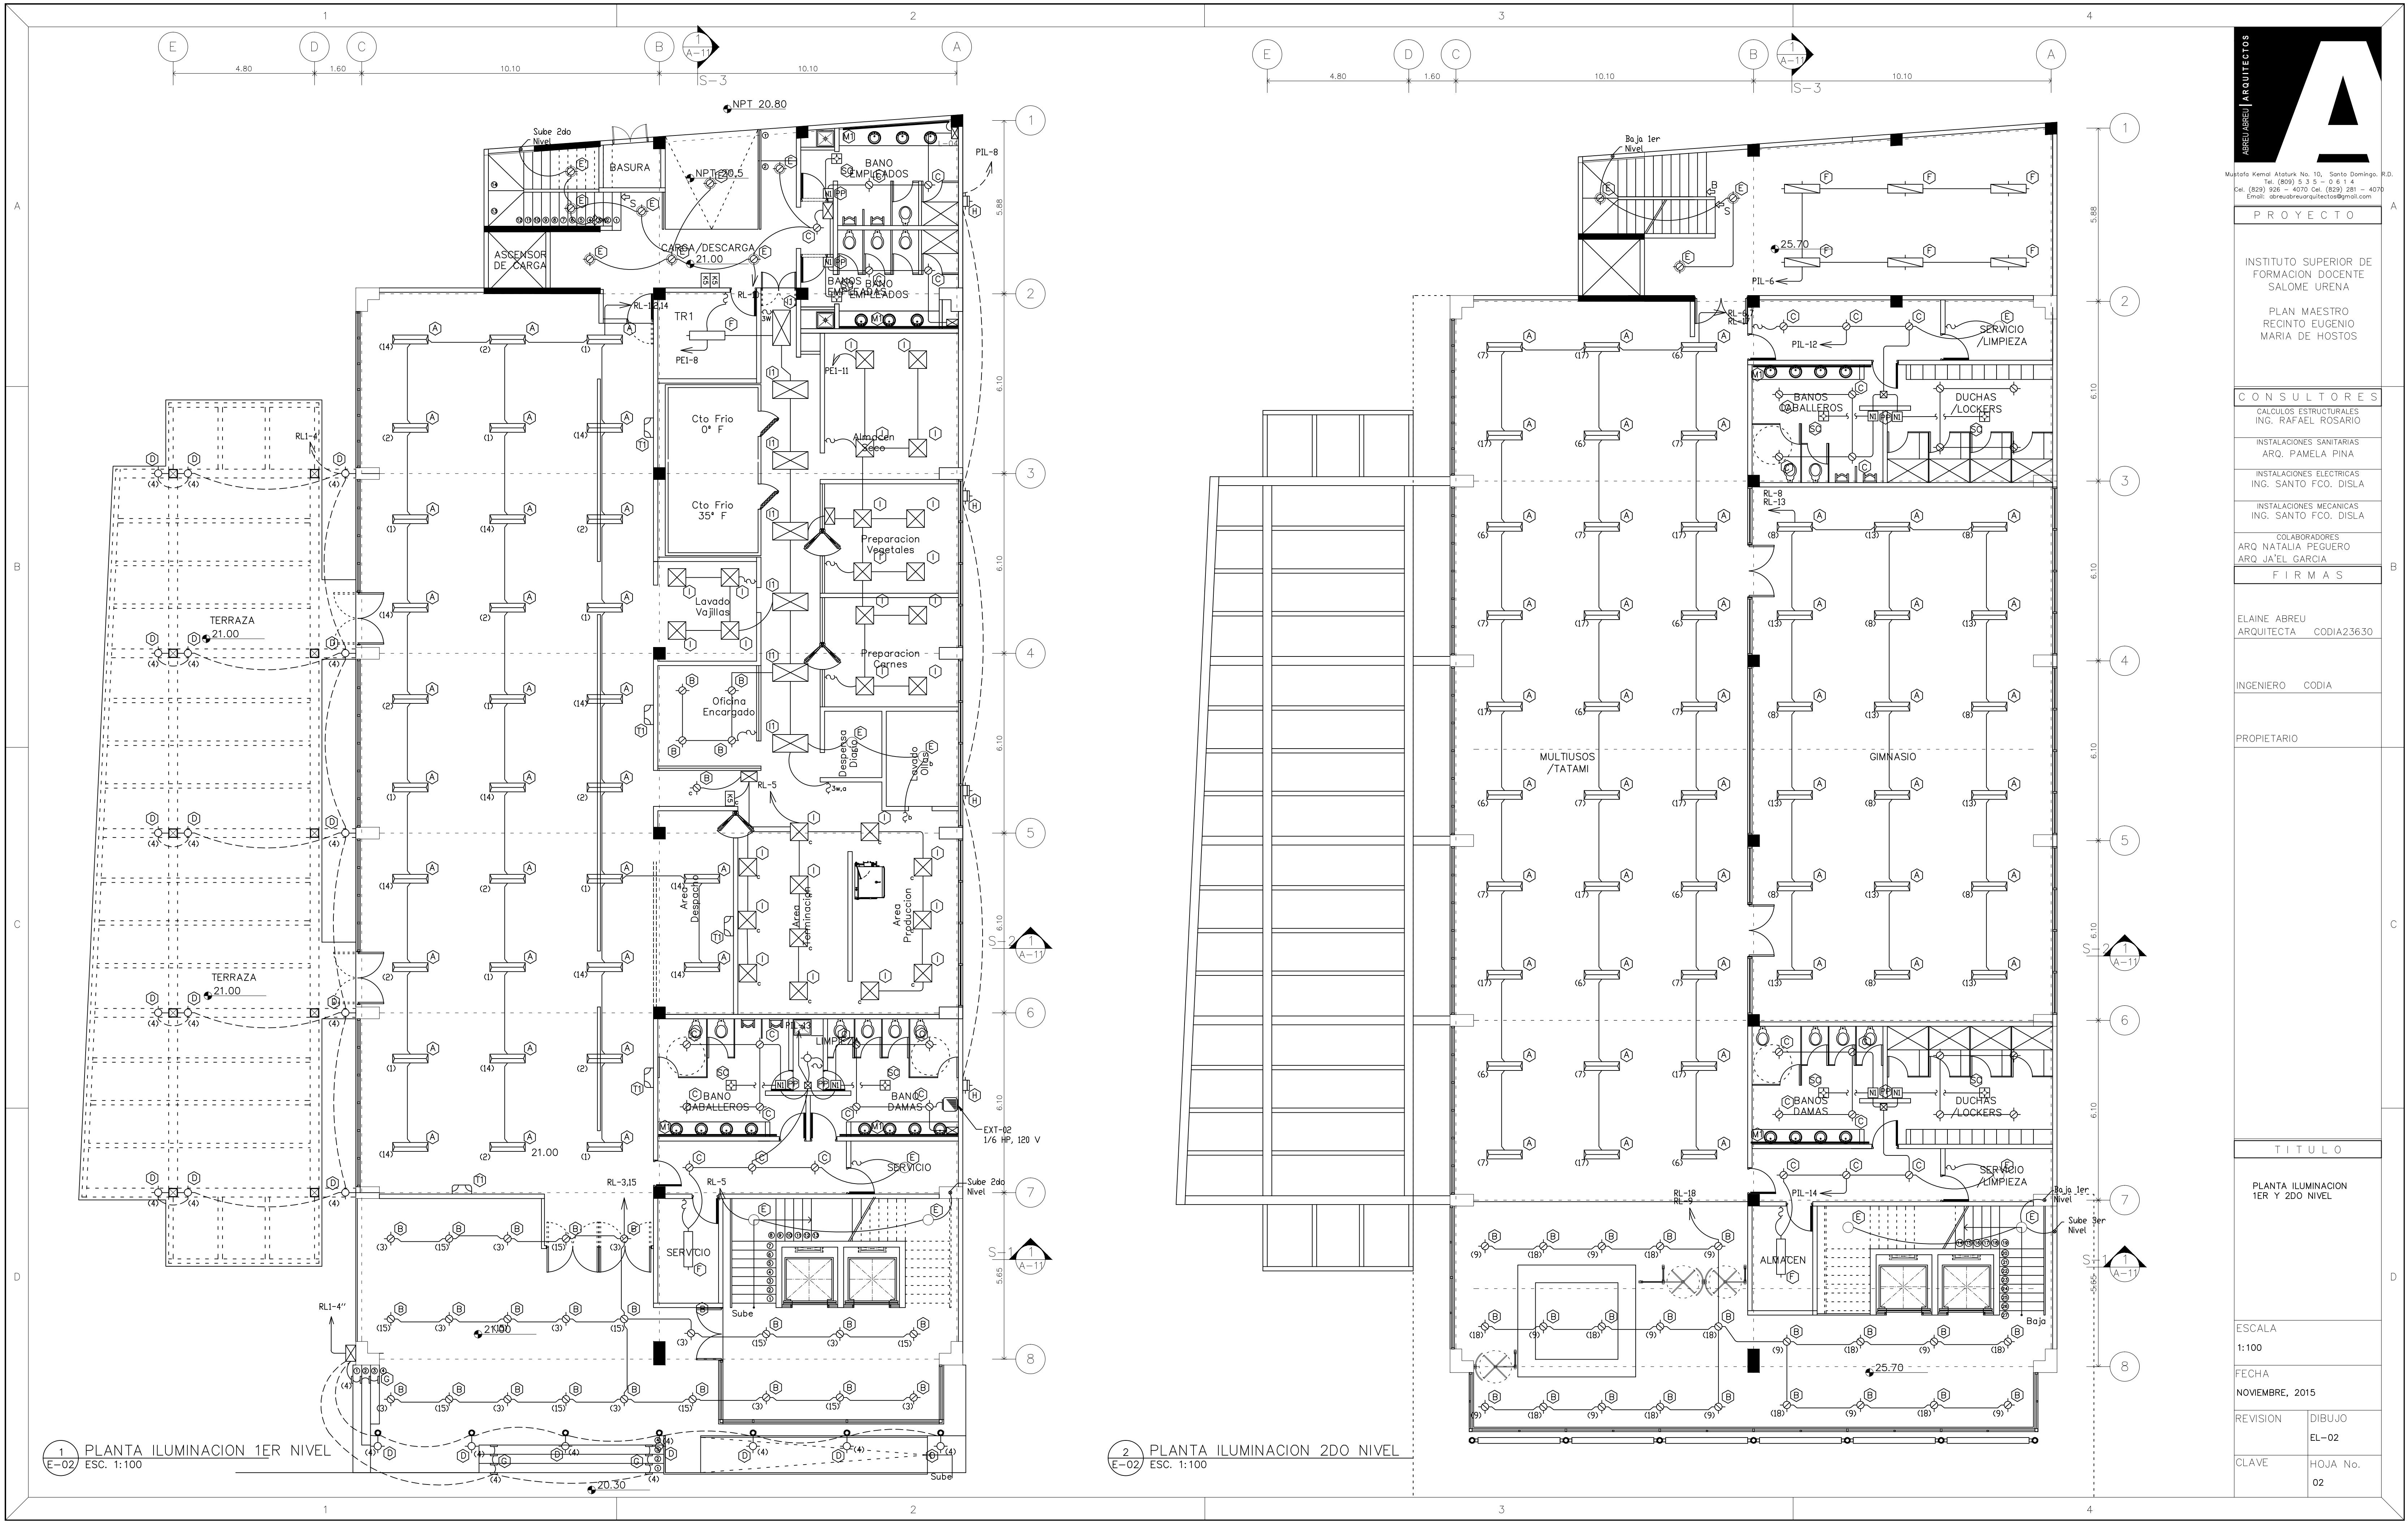

Multifa Kemal Atatürk No. 10, Santo Domingo, D.R.
Tel. (809) 533 5061
Cel. (829) 928 4070 Cel. (829) 381 4070
Email: abreuarquitectos@gmail.com

PROYECTO

INSTITUTO SUPERIOR DE
FORMACION DOCENTE
SALOME URENA

PLAN MAESTRO
RECINTO EUGENIO
MARIA DE HOSTOS

CONSULTORES

CALCULOS ESTRUCTURALES
ING. RAFAEL ROSARIO

INSTALACIONES SANITARIAS
ARQ. PAMELA PINA

INSTALACIONES ELECTRICAS
ING. SANTO FCO. DISLA

INSTALACIONES MECANICAS
ING. SANTO FCO. DISLA

COLABORADORES
ARQ. NATALIA PEGUERO
ARQ. JAEL GARCIA

FIRMAS

ELAINE ABREU
ARQUITECTA CODIA23630

INGENIERO CODIA

PROPIETARIO

TITULO

PLANTA ILUMINACION
1ER Y 2DO NIVEL

ESCALA

1:100

FECHA

NOVIEMBRE, 2015

REVISION

DIBUJO
EL-02

CLAVE

HOJA No.
02