


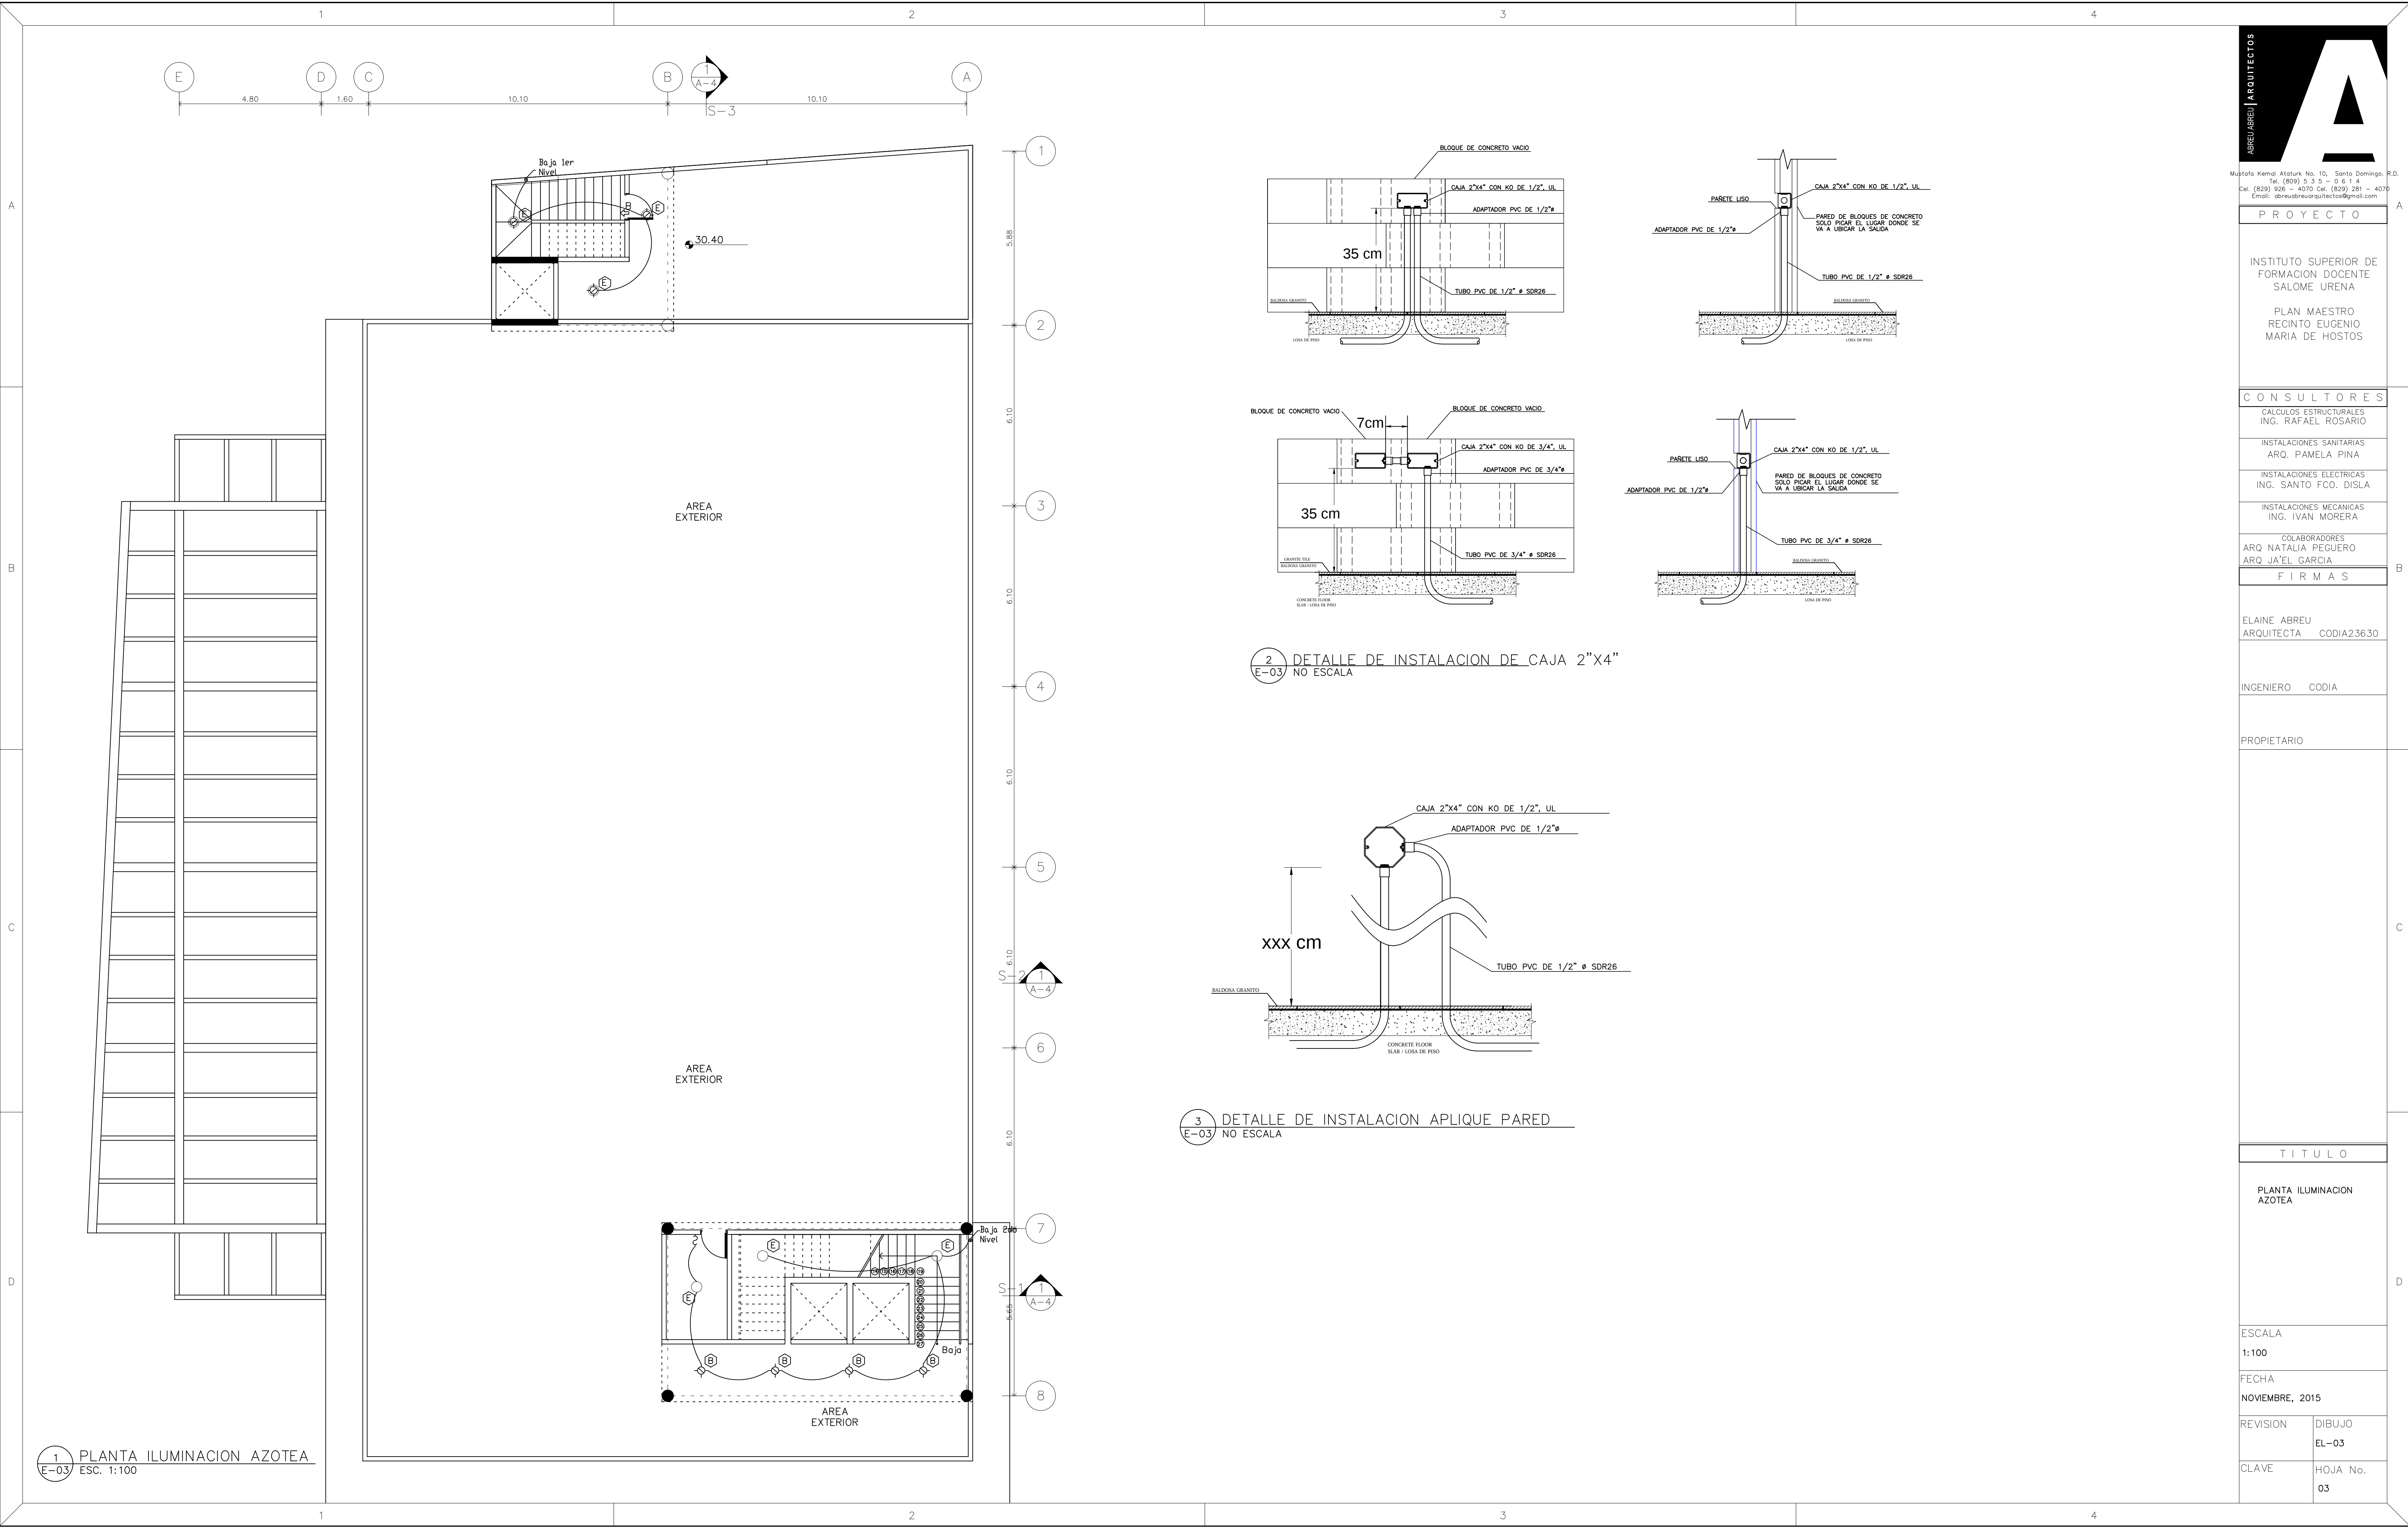

Multifa Kemal Ataturk No. 10, Santo Domingo, P.R.
Tel: (809) 535-0614
Cel: (829) 928-4070 Cel: (829) 281-4070
Email: abreuarchitectos@gmail.com

PROYECTO

INSTITUTO SUPERIOR DE FORMACION DOCENTE SALOME URENA
PLAN MAESTRO RECINTO EUGENIO MARIA DE HOSTOS

CONSULTORES

CALCULOS ESTRUCTURALES
ING. RAFAEL ROSARIO

INSTALACIONES SANITARIAS
ARQ. PAMELA PINA

INSTALACIONES ELECTRICAS
ING. SANTO FCO. DISLA

INSTALACIONES MECANICAS
ING. IVAN MORERA

COLABORADORES
ARQ. NATALIA PEGUERO
ARQ. JA'EL GARCIA

FIRMAS

ELAINE ABREU
ARQUITECTA CODIA23630

INGENIERO CODIA

PROPIETARIO

TITULO

PLANTA ILUMINACION AZOTEA

ESCALA

1:100

FECHA

NOVIEMBRE, 2015

REVISION DIBUJO
EL-03

CLAVE HOJA No.
03