



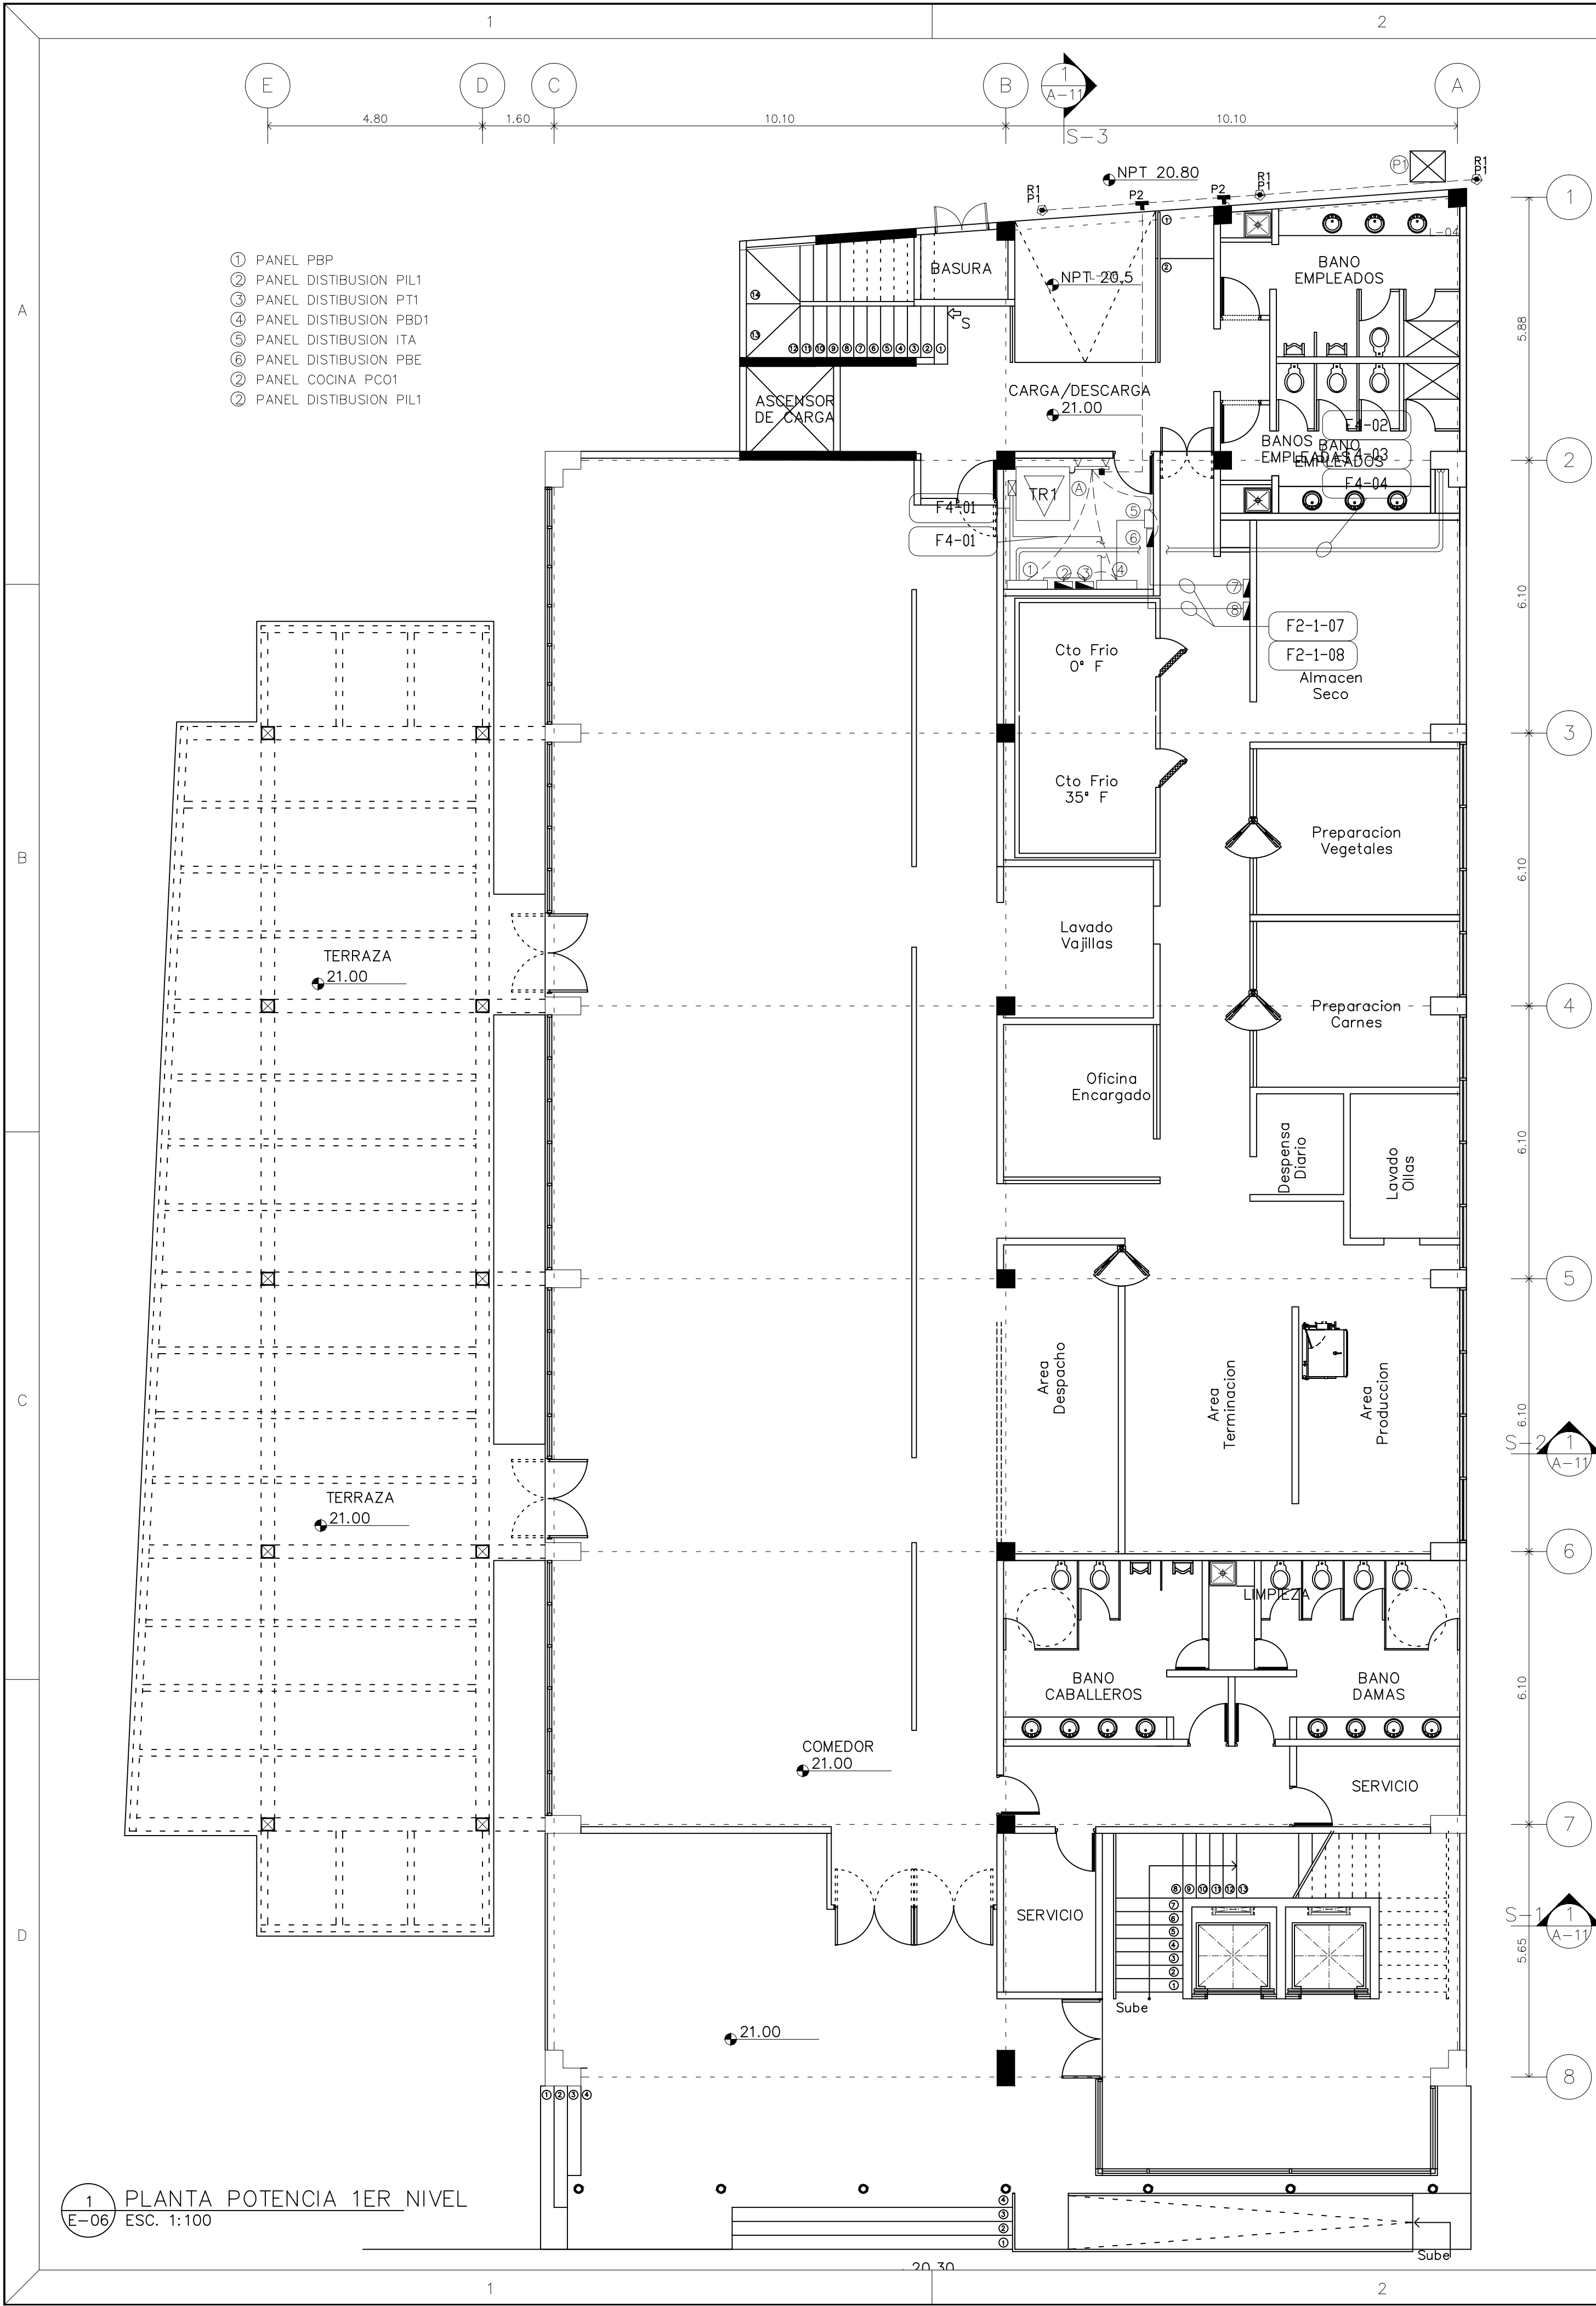

1 PLANTA POTENCIA 1ER NIVEL
E-06 ESC. 1:100

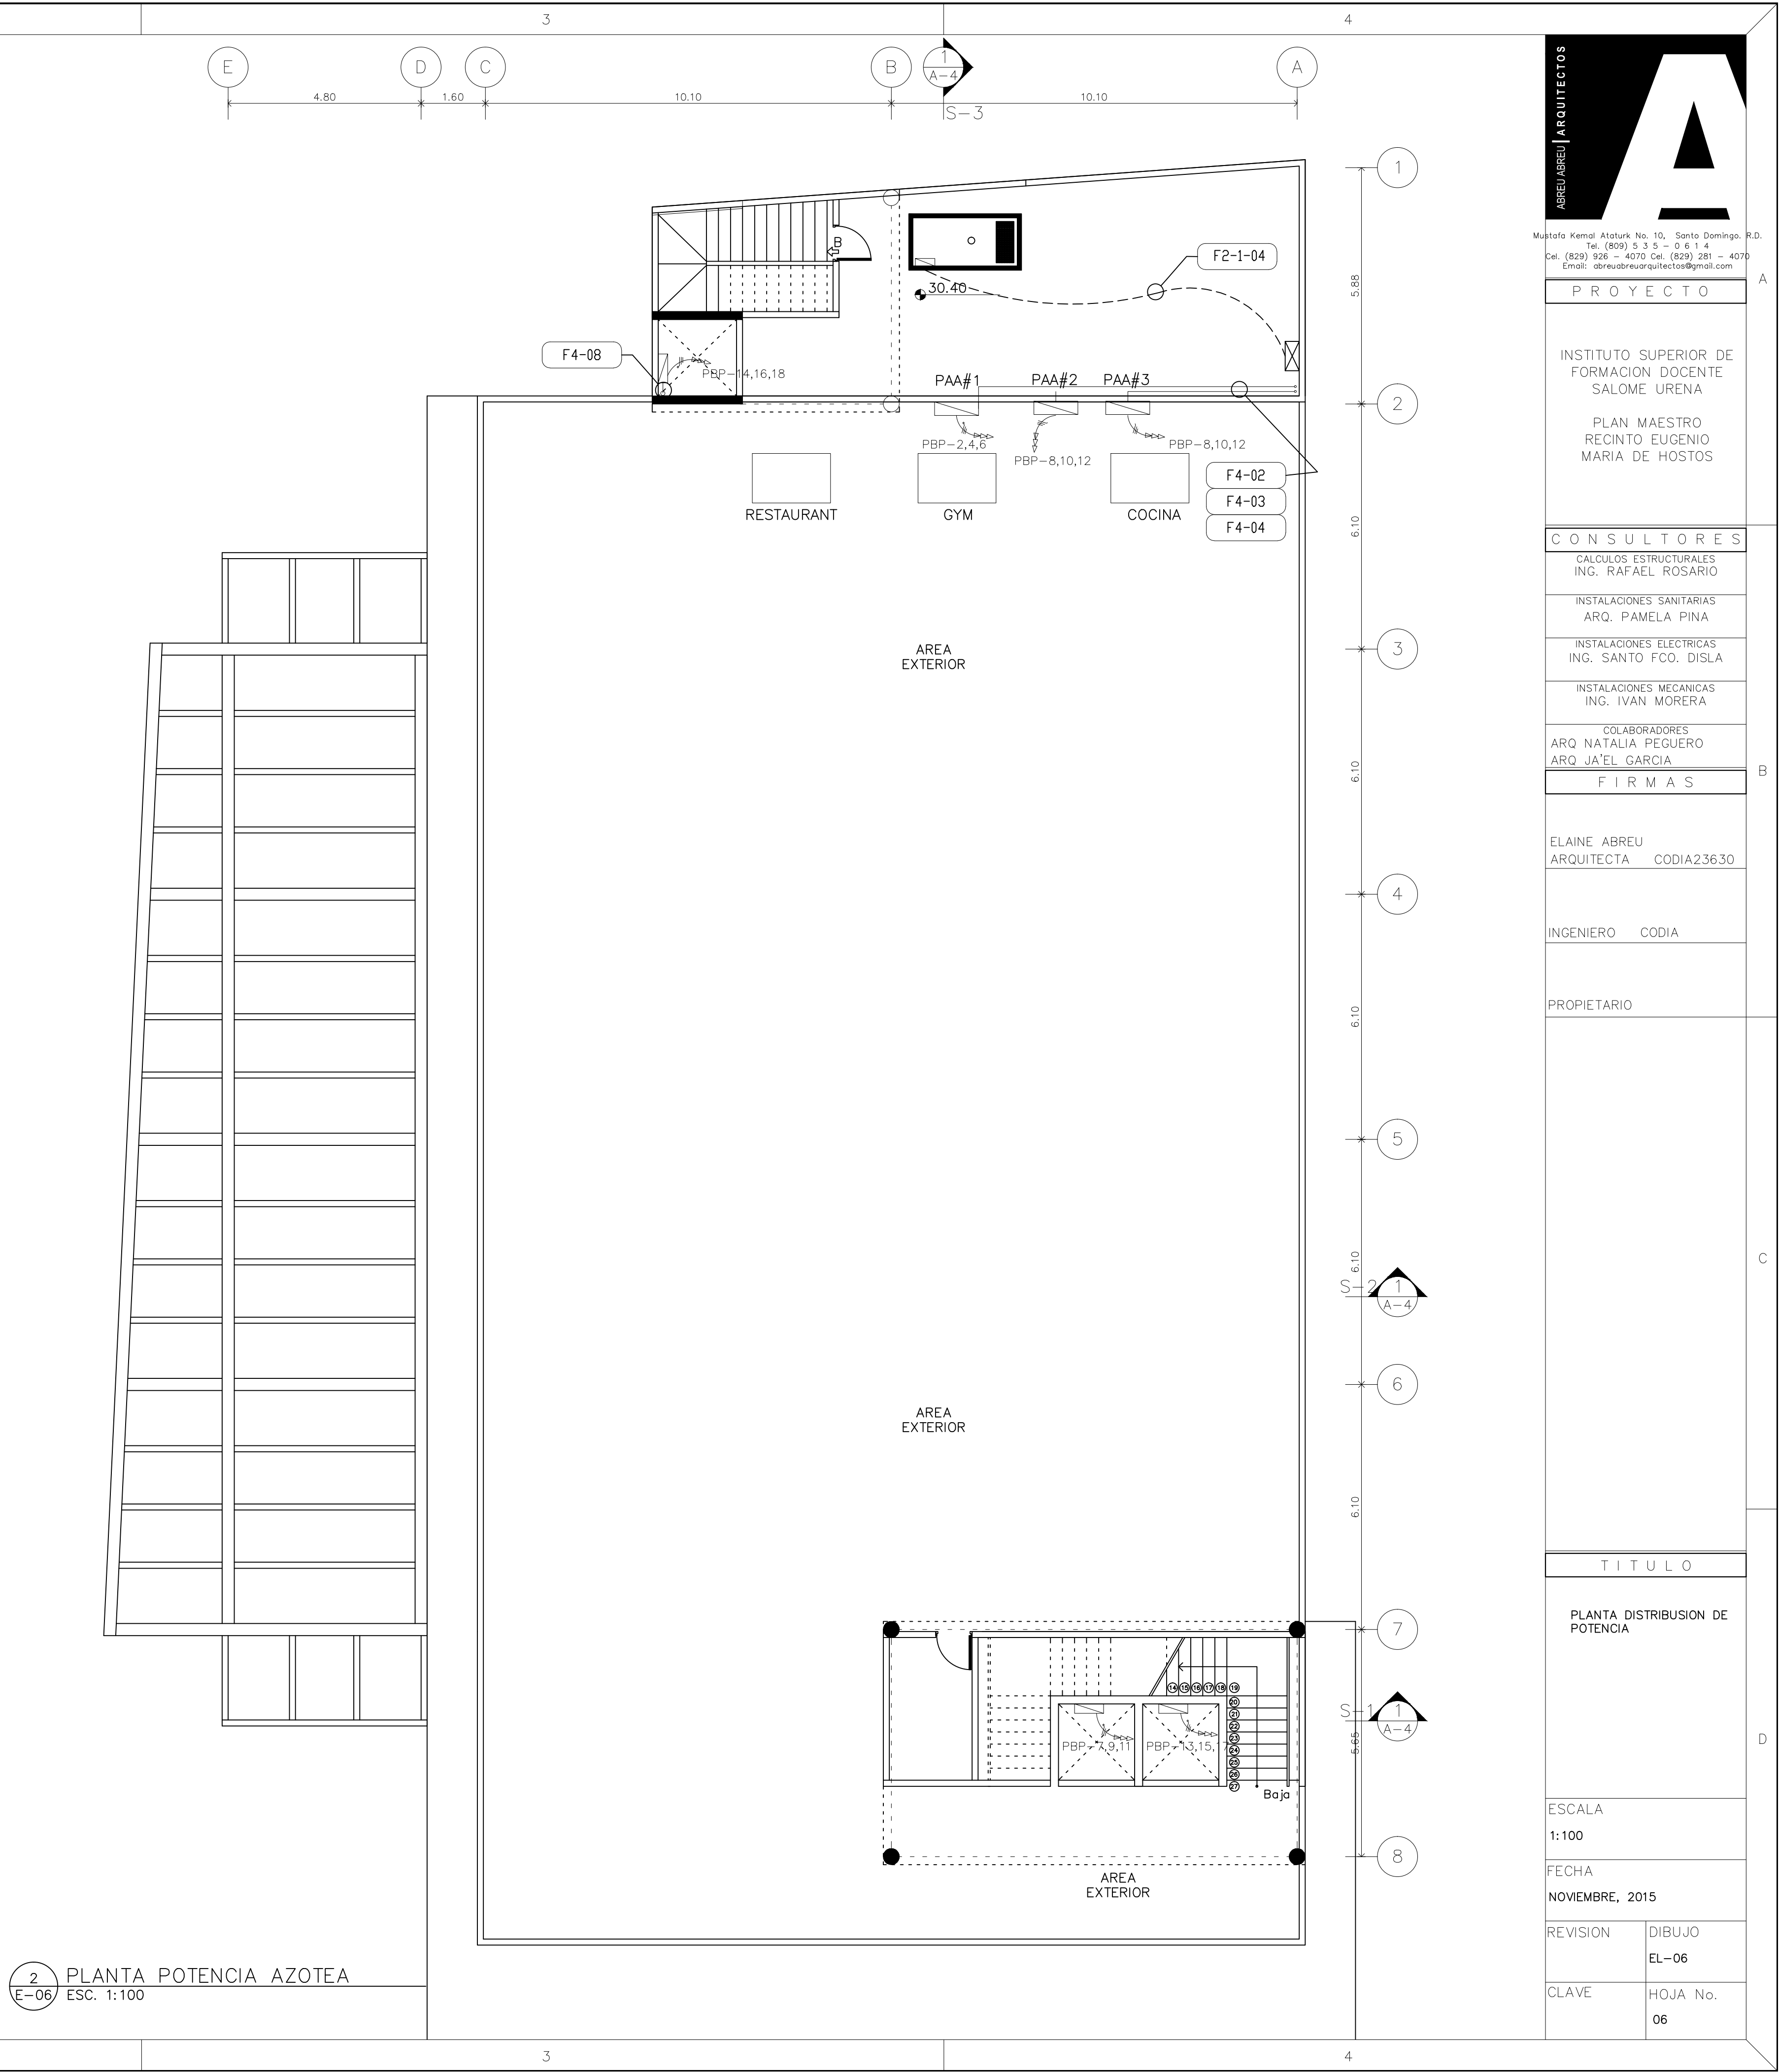

2 PLANTA POTENCIA AZOTEA
E-06 ESC. 1:100



Multifa Kemal Alturk No. 10, Santo Domingo, R.D.
Tel. (809) 533-0614
Cel. (809) 928-4070 Cel. (809) 381-4070
Email: abreuarchitectos@gmail.com

PROYECTO

INSTITUTO SUPERIOR DE
FORMACION DOCENTE
SALOME URENA
PLAN MAESTRO
RECINTO EUGENIO
MARIA DE HOSTOS

CONSULTORES

CALCULOS ESTRUCTURALES
ING. RAFAEL ROSARIO
INSTALACIONES SANITARIAS
ARQ. PAMELA PINA
INSTALACIONES ELECTRICAS
ING. SANTO FCO. DISLA
INSTALACIONES MECANICAS
ING. IVAN MORERA
COLABORADORES
ARQ. NATALIA PEGUERO
ARQ. JAEL GARCIA

FIRMAS

ELAINE ABREU
ARQUITECTA CODIA23630

INGENIERO CODIA

PROPIETARIO

TITULO

PLANTA DISTRIBUSION DE
POTENCIA

ESCALA

1:100

FECHA

NOVIEMBRE, 2015

REVISION

DIBUJO

EL-06

CLAVE

HOJA No.

06