


LEYENDA

- 1. PARQUEO
- 2. ADMINISTRATIVO
- 3. INEPI
- 4. ADMISIONES Y REGISTRO
- 5. LABORATORIOS
- LAB. FISICA (2)
- LAB. QUIMICA (2)
- LAB. BIOLOGIA (2)
- LAB. MORFOFUNCIONAL (1)
- 6. ENFERMERIA
- 7. ECONOMATO
- 8. LOBBY
- 9. COMEDOR
- 10. COCINA
- 11. AREA DE CARGA Y DESCARGA
- 12. AUDITORIO
- 13. SALA DE TELECONFERENCIA
- 14. AULAS
- 15. LABORATORIOS DE INFORMATICA (2)
- 16. SERVICIOS/ALMACEN
- 17. POLIDEPORTIVO
- 18. GIMNASIO
- 19. SALON MULTITUOSOS
- 20. RESIDENCIA DE PROFESORES
- 21. AULAS VIRTUAL (2)
- 22. BIBLIOTECA

AREAS

PARQUEO	2,450.35 M2
ADMINISTRATIVO	
PRIMER NIVEL	449.25 M2
SEGUNDO NIVEL	449.25 M2
INEPI	
PRIMER NIVEL	474.90 M2
SEGUNDO NIVEL	474.90 M2
ADMISIONES Y REGISTRO	286.20 M2
LABORATORIOS	
PRIMER NIVEL	758.20 M2
SEGUNDO NIVEL	832.88 M2
ENFERMERIA	38.53 M2
ECONOMATO	29.76 M2
RESIDENCIA PARA PROFESORES	
PRIMER NIVEL	88.28 M2
SEGUNDO @ SEPTIMO NIVEL	617.96 M2
COMEDOR	1,070.0 M2
GIMNASIO/SALON MULTITUOSOS	866.28 M2
CEREMA	1,270.0 M2
(BIBLIOTECA, AUDITORIO, SALA TELECONFERENCIA, AULAS VIRTUAL.)	
EDIFICIO AULAS	
PRIMER NIVEL	465.0 M2
SEGUNDO @ CUARTO NIVEL	1,395.0 M2
LABORATORIOS INFORMATICA	
PRIMER NIVEL	465.0 M2
SEGUNDO @ CUARTO NIVEL	1,395.0 M2
SERVICIOS/ALMACEN	260.0 M2

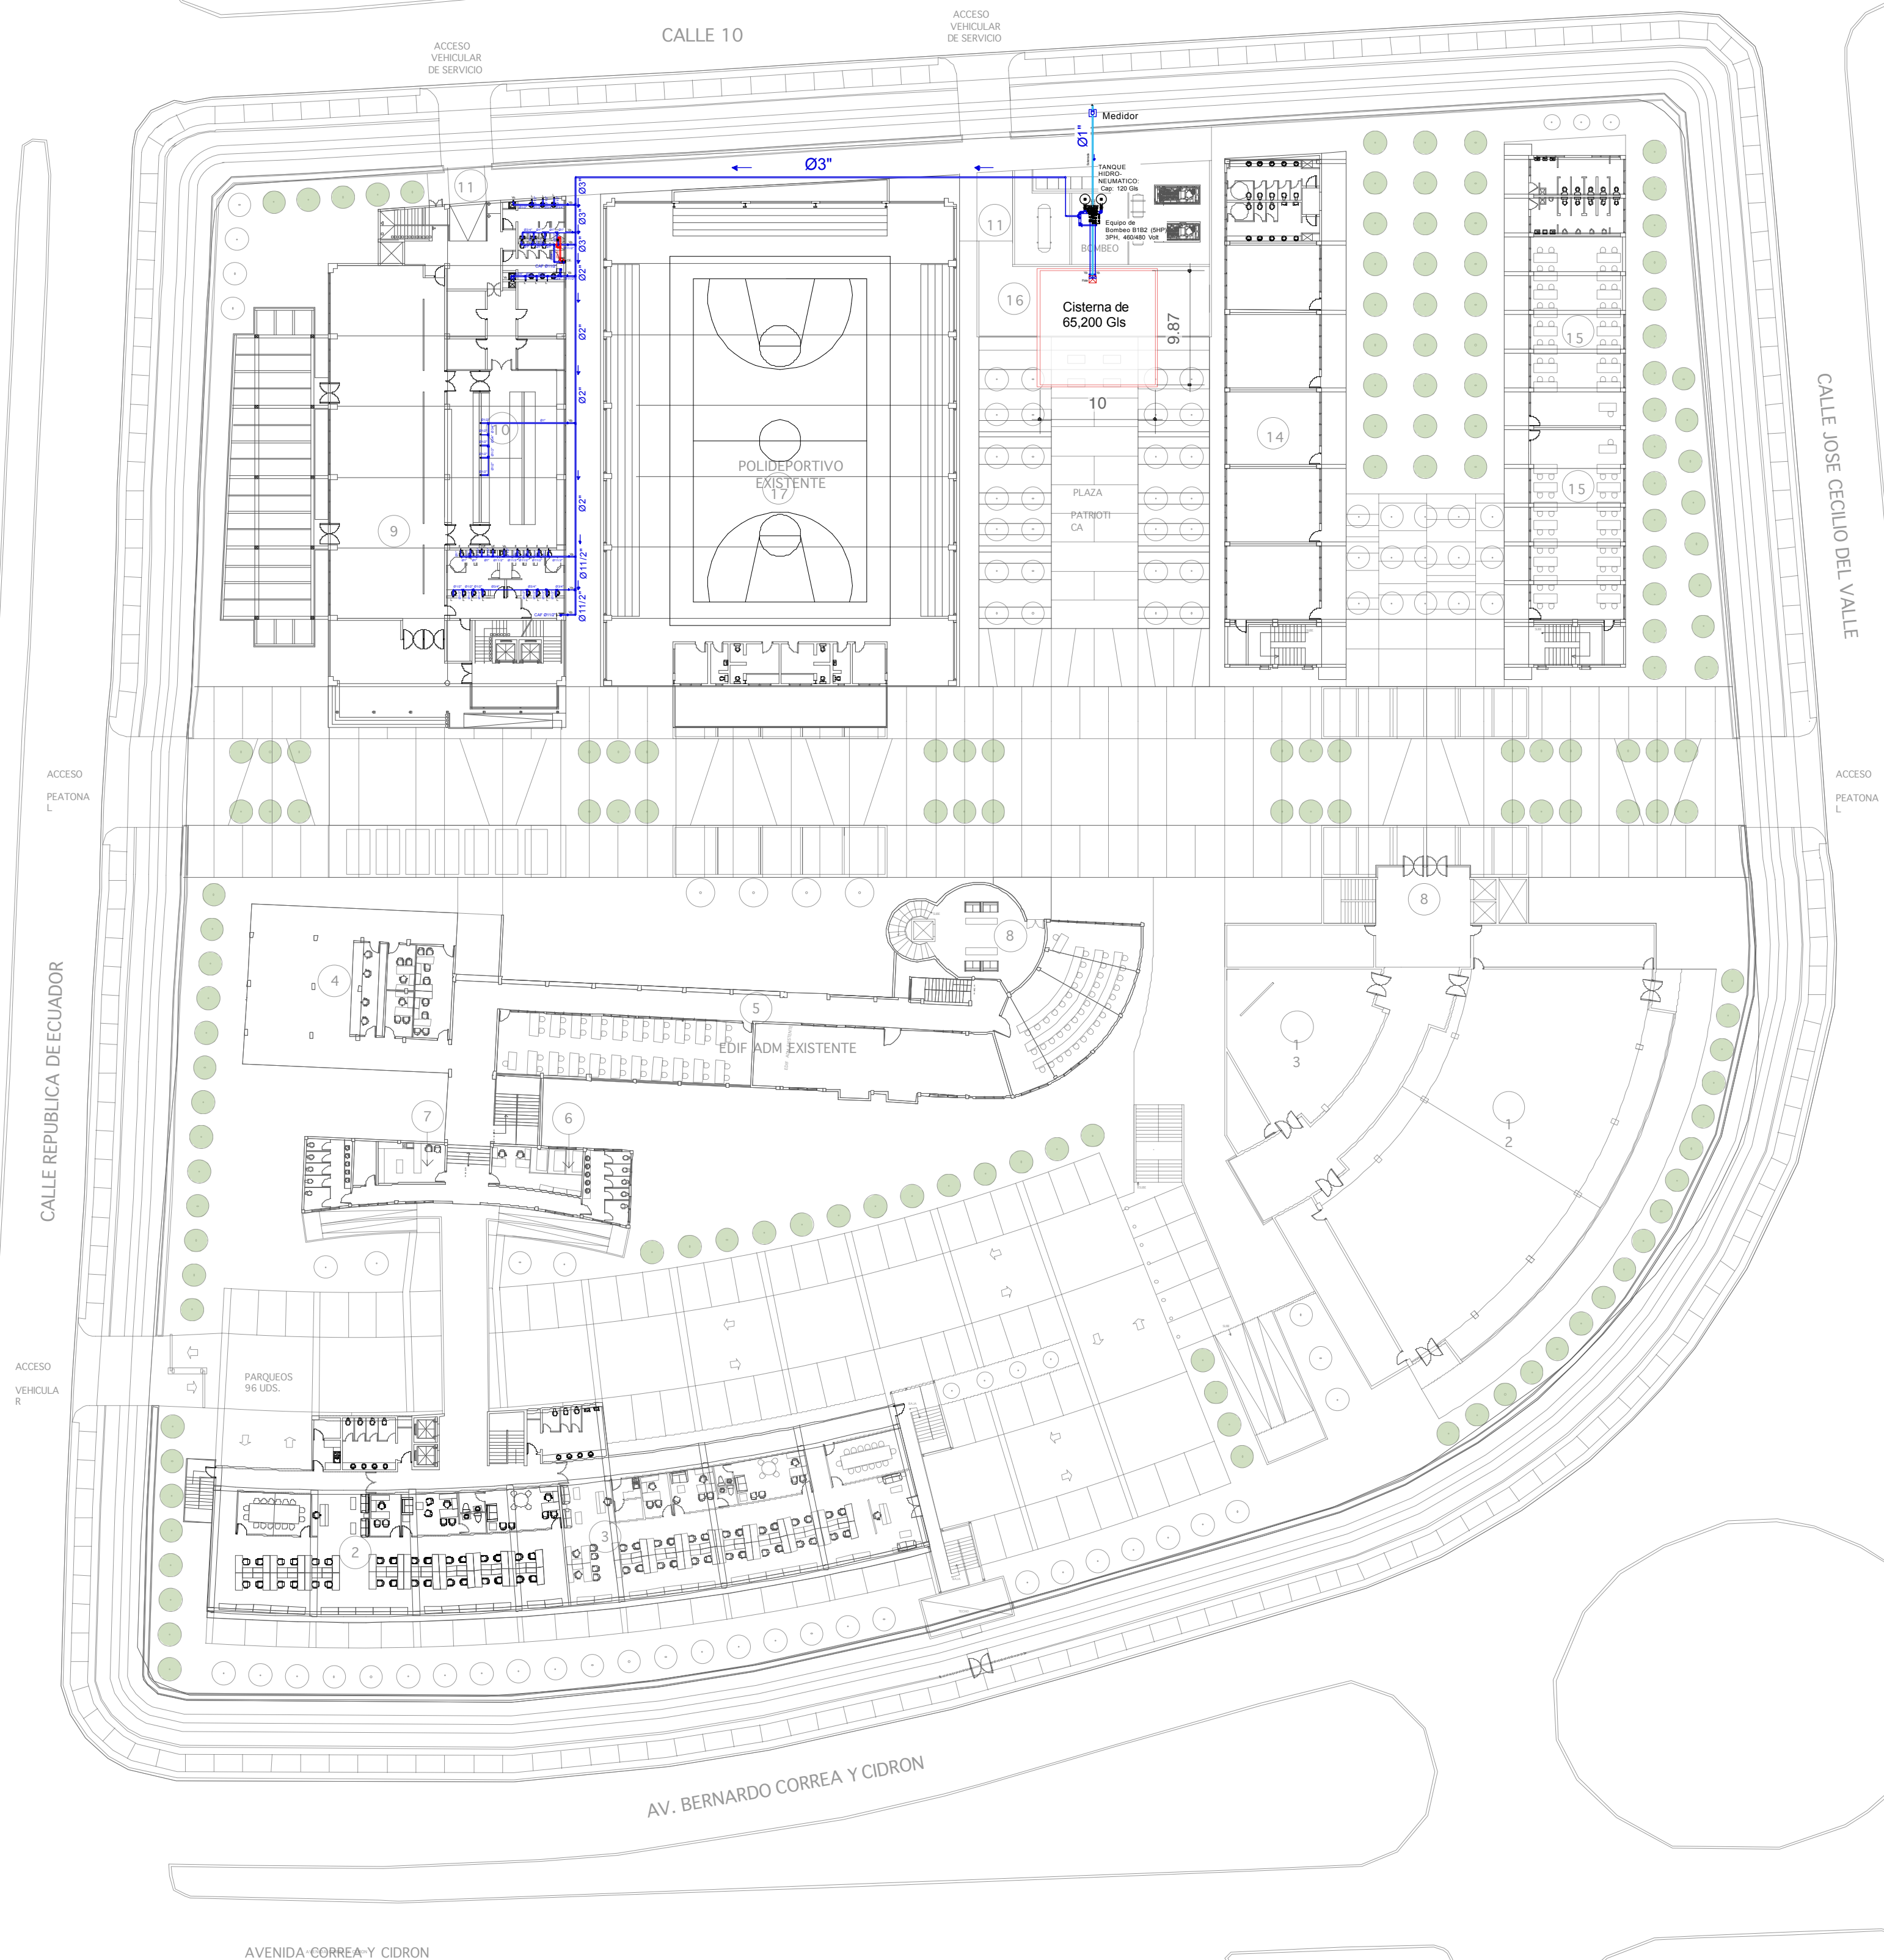

01 PLANTA SANITARIA AGUA POTABLE DE CONJUNTO
01 ESCALA 1:400



Mustafa Kemal Atatürk No. 10, Santo Domingo, D.D.
Tel. (809) 5 3 5 0 6 1 4
Cel. (829) 505 - 4070 Cel. (829) 281 - 4070
Email: abreuabreuarquitectos@gmail.com

PROYECTO

INSTITUTO SUPERIOR DE
FORMACIÓN DOCENTE
SALOME UREÑA

PLAN MAESTRO
RECINTO EUGENIO
MARIA DE HOSTOS

CONSULTORES

CALCULOS ESTRUCTURALES
ING. RAFAEL ROSARIO

INSTALACIONES SANITARIAS
ARQ. PAMELA PIÑA
CODIA 20781

INSTALACIONES ELECTRICAS
ING. IVAN MOREIRA

INSTALACIONES MECANICAS
ING. IVAN MOREIRA

COLABORADORES
ARQ. NATALIA PEGUERO
ARQ. JA'EL GARCIA

FIRMAS

ELAINE ABREU
ARQUITECTA CODIA23630

INGENIERO CODIA

PROPIETARIO

TITULO

ESCALA

INDICADA

FECHA

SEPTIEMBRE, 2015

REVISION

DIBUJO

CLAVE

HOJA No.

01/11