



SIMBOLOGIA SANITARIA	
SIMBOLO	DESCRIPCION
	TUBERIAS DESAGUE AGUAS NEGRAS
	TUBERIA AGUA FRIA
	TUBERIA CONTRA INCENDIO
	VALVULA DE PASO
	TUBERIA BAJANTE DRENAJE
	TUBERIA VENTILACION
	COLUMNA AGUA FRIA
	COLUMNA DE CONTRA INCENDIO
	CAJA DE INSPECCION
	TRAMPA DE GRASA
	REJILLA PLUVIAL
	TAPON REGISTRO
	LLAVE DE CHORRO
	GABINETE CONTRA INCENDIO
	PASANTE EN VIGA
B.P.	BAJANTE PLUVIAL
V.	VENTILACION
Fo	FREGADERO
I	INODORO
If	INODORO FLUXOMETRO
L	LAVAMANOS
Du	Ducha
U.f	URINAL FLUXOMETRO
DP	DESAGUE DE PISO

TABLA DE ALIMENTACION APARATOS		
Aparatos	AGUA FRIA	AGUA CALIENTE
Ba	Ø3/4"	Ø1/2"
Du	Ø3/4"	Ø1/2"
Ja	Ø3/4"	Ø1/2"
Fo	Ø1/2"	Ø1/2"
L	Ø1/2"	Ø1/2"
I	Ø1/2"	—
La	Ø3/4"	Ø1/2"
CE	Ø3/4"	Ø3/4"

01 PLANTA SANITARIA AGUA POTABLE 1ER NIVEL
04 ESCALA 1:100

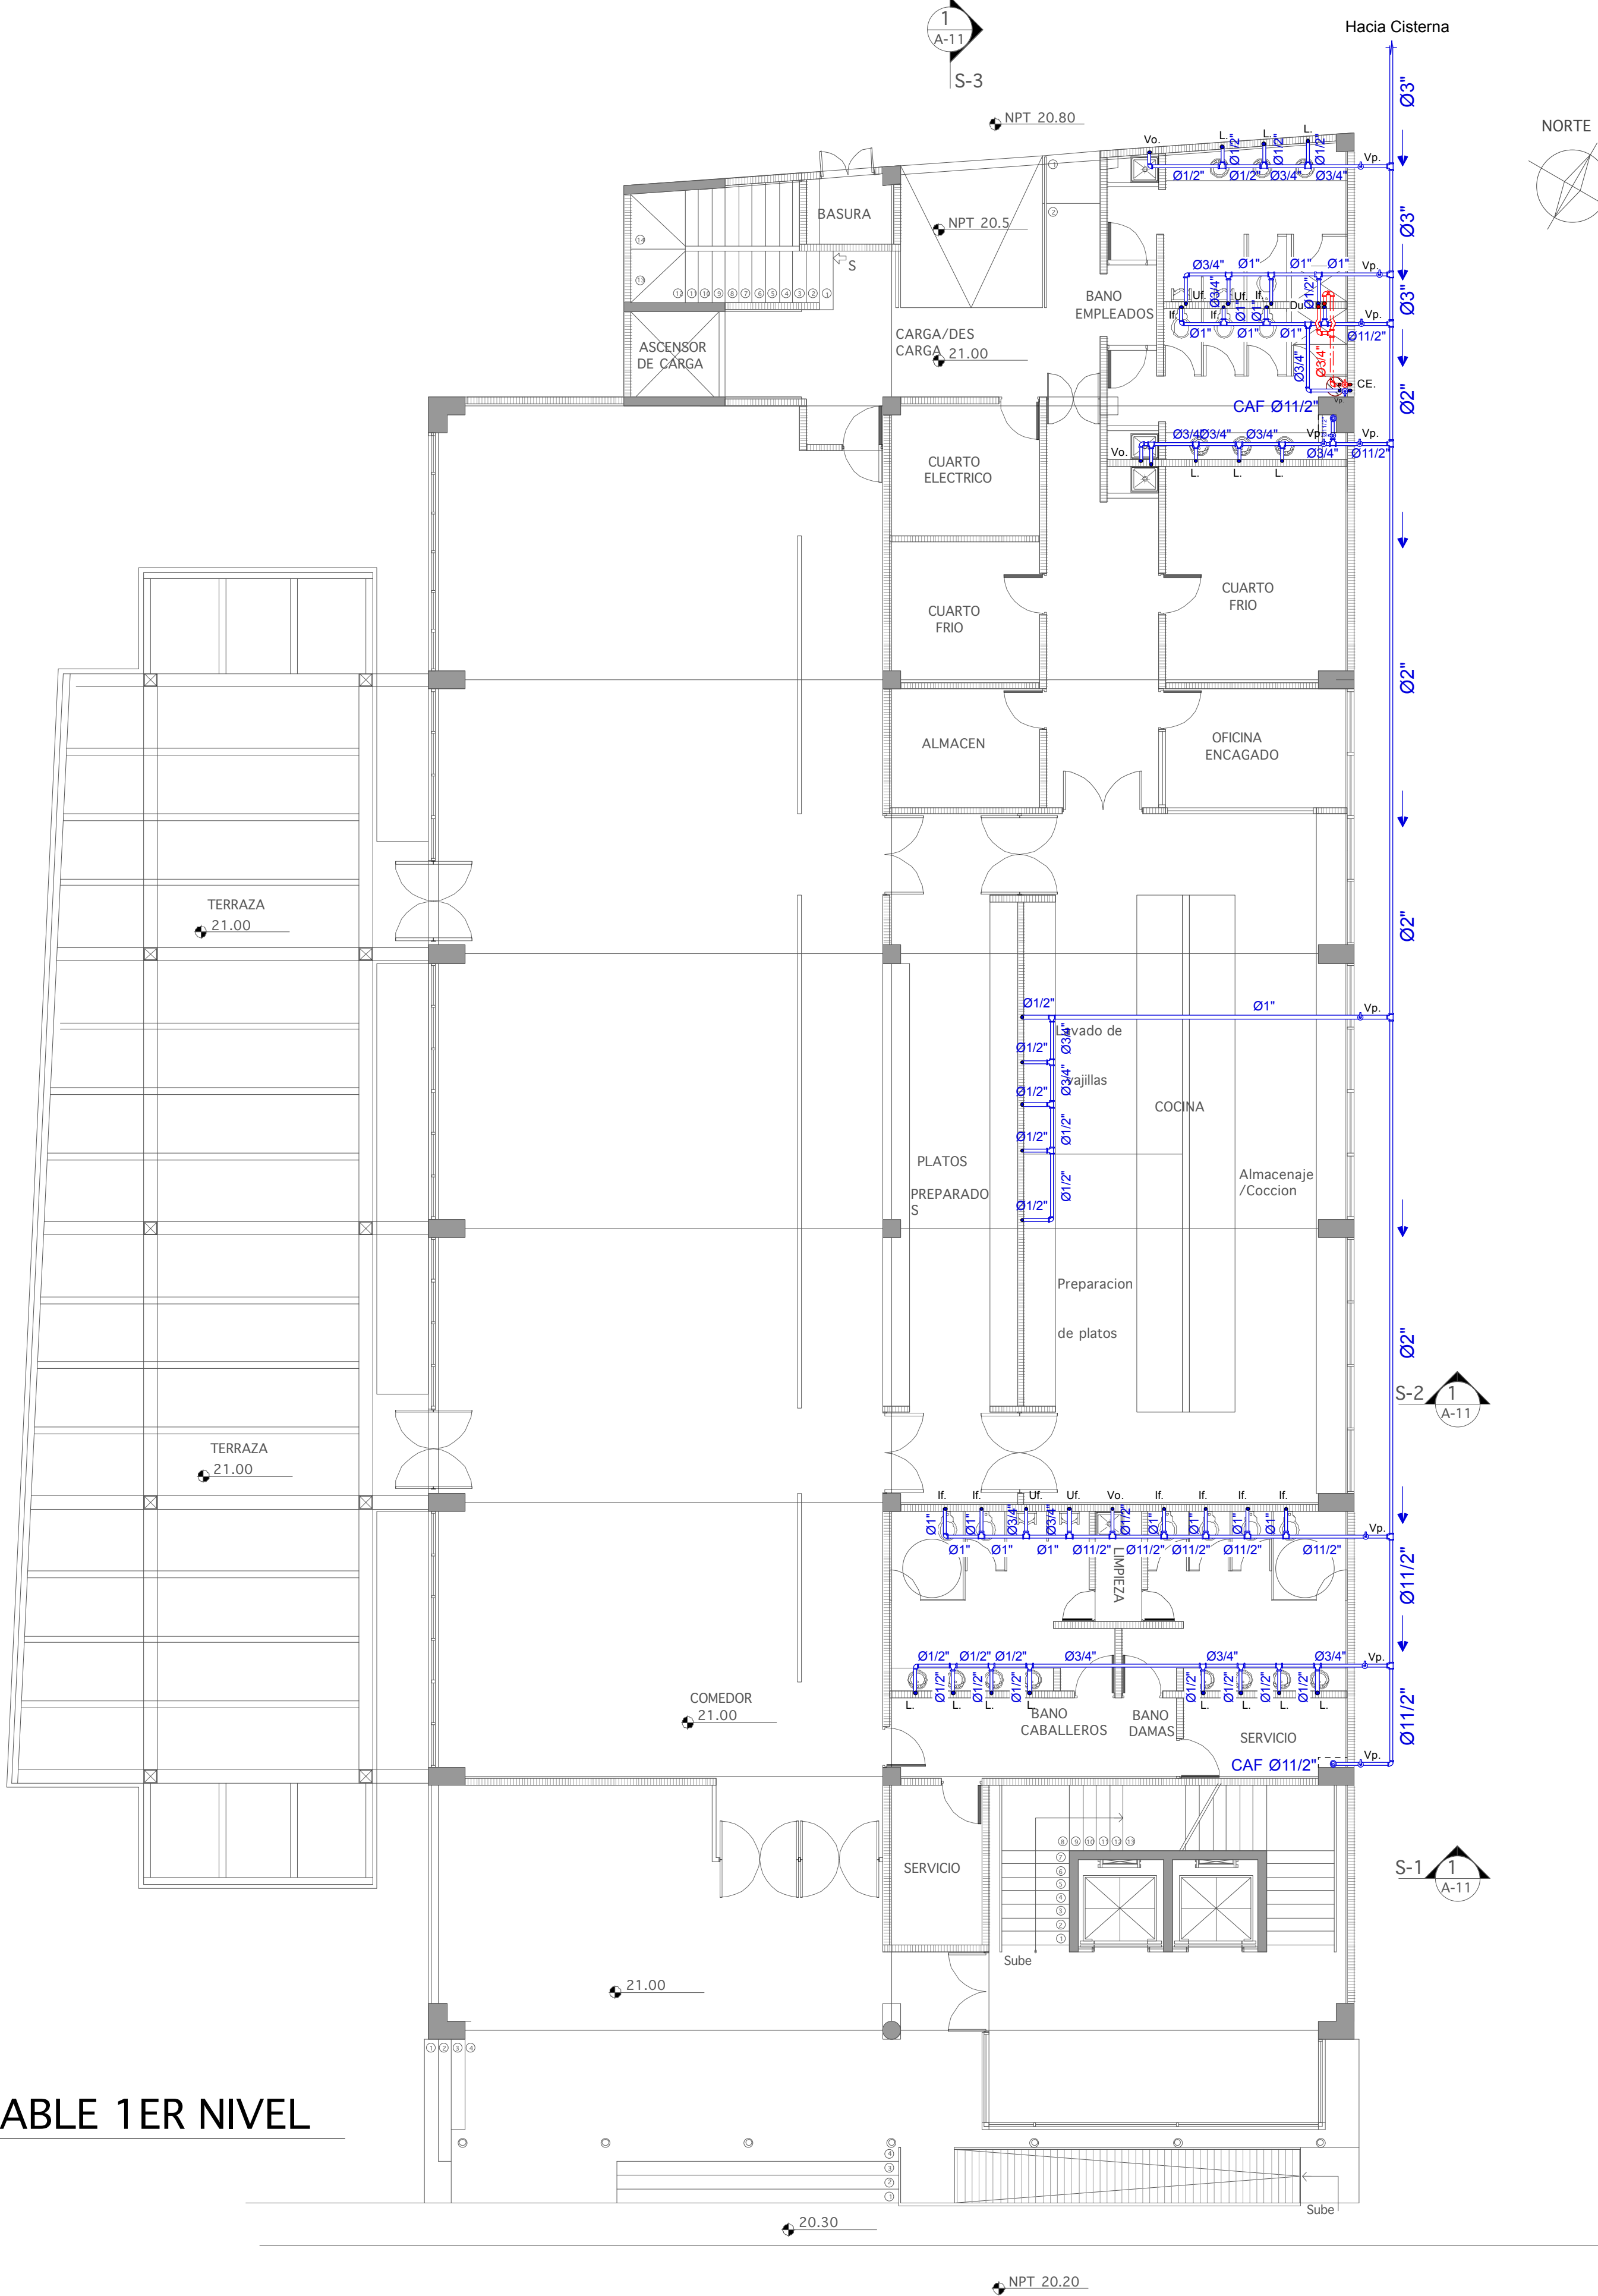

02 Detalle de Baño de Empleados
04 No escala

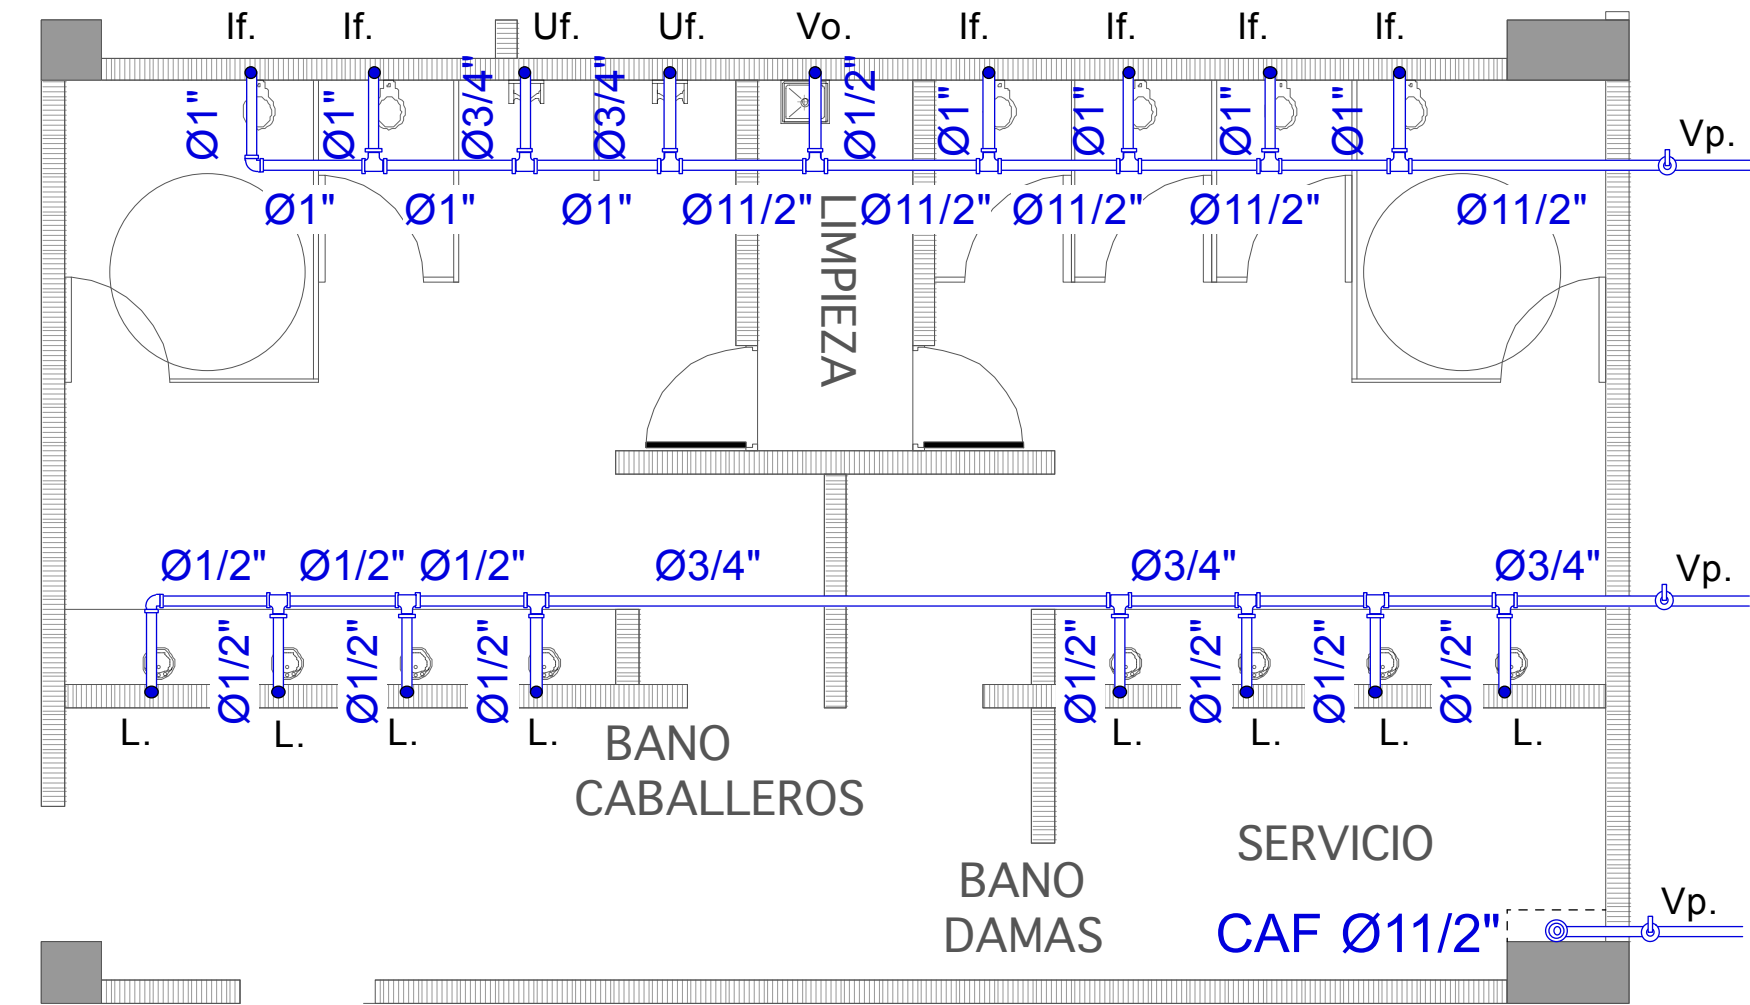

03 Detalle de Baños
04 No escala



PROYECTO

INSTITUTO SUPERIOR DE
FORMACION DOCENTE
SALOME URENA

PLAN MAESTRO
RECINTO EUGENIO
MARIA DE HOSTOS

CONSULTORES

CALCULOS ESTRUCTURALES
ING. RAFAEL ROSARIO

INSTALACIONES SANITARIAS
ARQ. PAMELA PIÑA

CODIA 20781

INSTALACIONES ELECTRICAS
ING. IVAN MORERA

INSTALACIONES MECANICAS
ING. IVAN MORERA

COLABORADORES
ARQ. NATALIA PEGUERO

ARQ. JA'EL GARCIA

FIRMAS

ELAINE ABREU
ARQUITECTA CODIA23630

INGENIERO CODIA

PROPIETARIO

TITULO

ESCALA

INDICADA

FECHA

SEPTIEMBRE, 2015

REVISION

DIBUJO

CLAVE

HOJA No.

04/11