


SIMBOLOGIA SANITARIA	
SIMBOLO	DESCRIPCION
	TUBERIAS DESAGUE AGUAS NEGRAS
	TUBERIA AGUA FRIA
	TUBERIA CONTRA INCENDIO
	VALVULA DE PASO
	TUBERIA BAJANTE DRENAJE
	TUBERIA VENTILACION
	COLUMNA AGUA FRIA
	COLUMNA DE CONTRA INCENDIO
	CAJA DE INSPECCION
	TRAMPA DE GRASA
	REJILLA PLUVIAL
	TAPON REGISTRO
	LLAVE DE CHORRO
	GABINETE CONTRA INCENDIO
	PASANTE EN VIGA
B.P.	BAJANTE PLUVIAL
V.	VENTILACION
Fo	FREGADERO
I	INODORO
I.f	INODORO FLUXOMETRO
L	LAVAMANOS
Du	Ducha
U.f	URINAL FLUXOMETRO
DP	DESAGUE DE PISO

TABLA DE ALIMENTACION APARATOS


Aparatos	DRENAJE
Ba	Ø2"
Du	Ø2"
Vo	Ø2"
Fo	Ø2"
L	Ø2"
I	Ø4"
La	Ø2"
Dp	Ø2"

01 PLANTA SANITARIA DE DRENAJE 1ER NIVEL
06 ESCALA 1:100

Hacia Alcantarillado
Sanitario

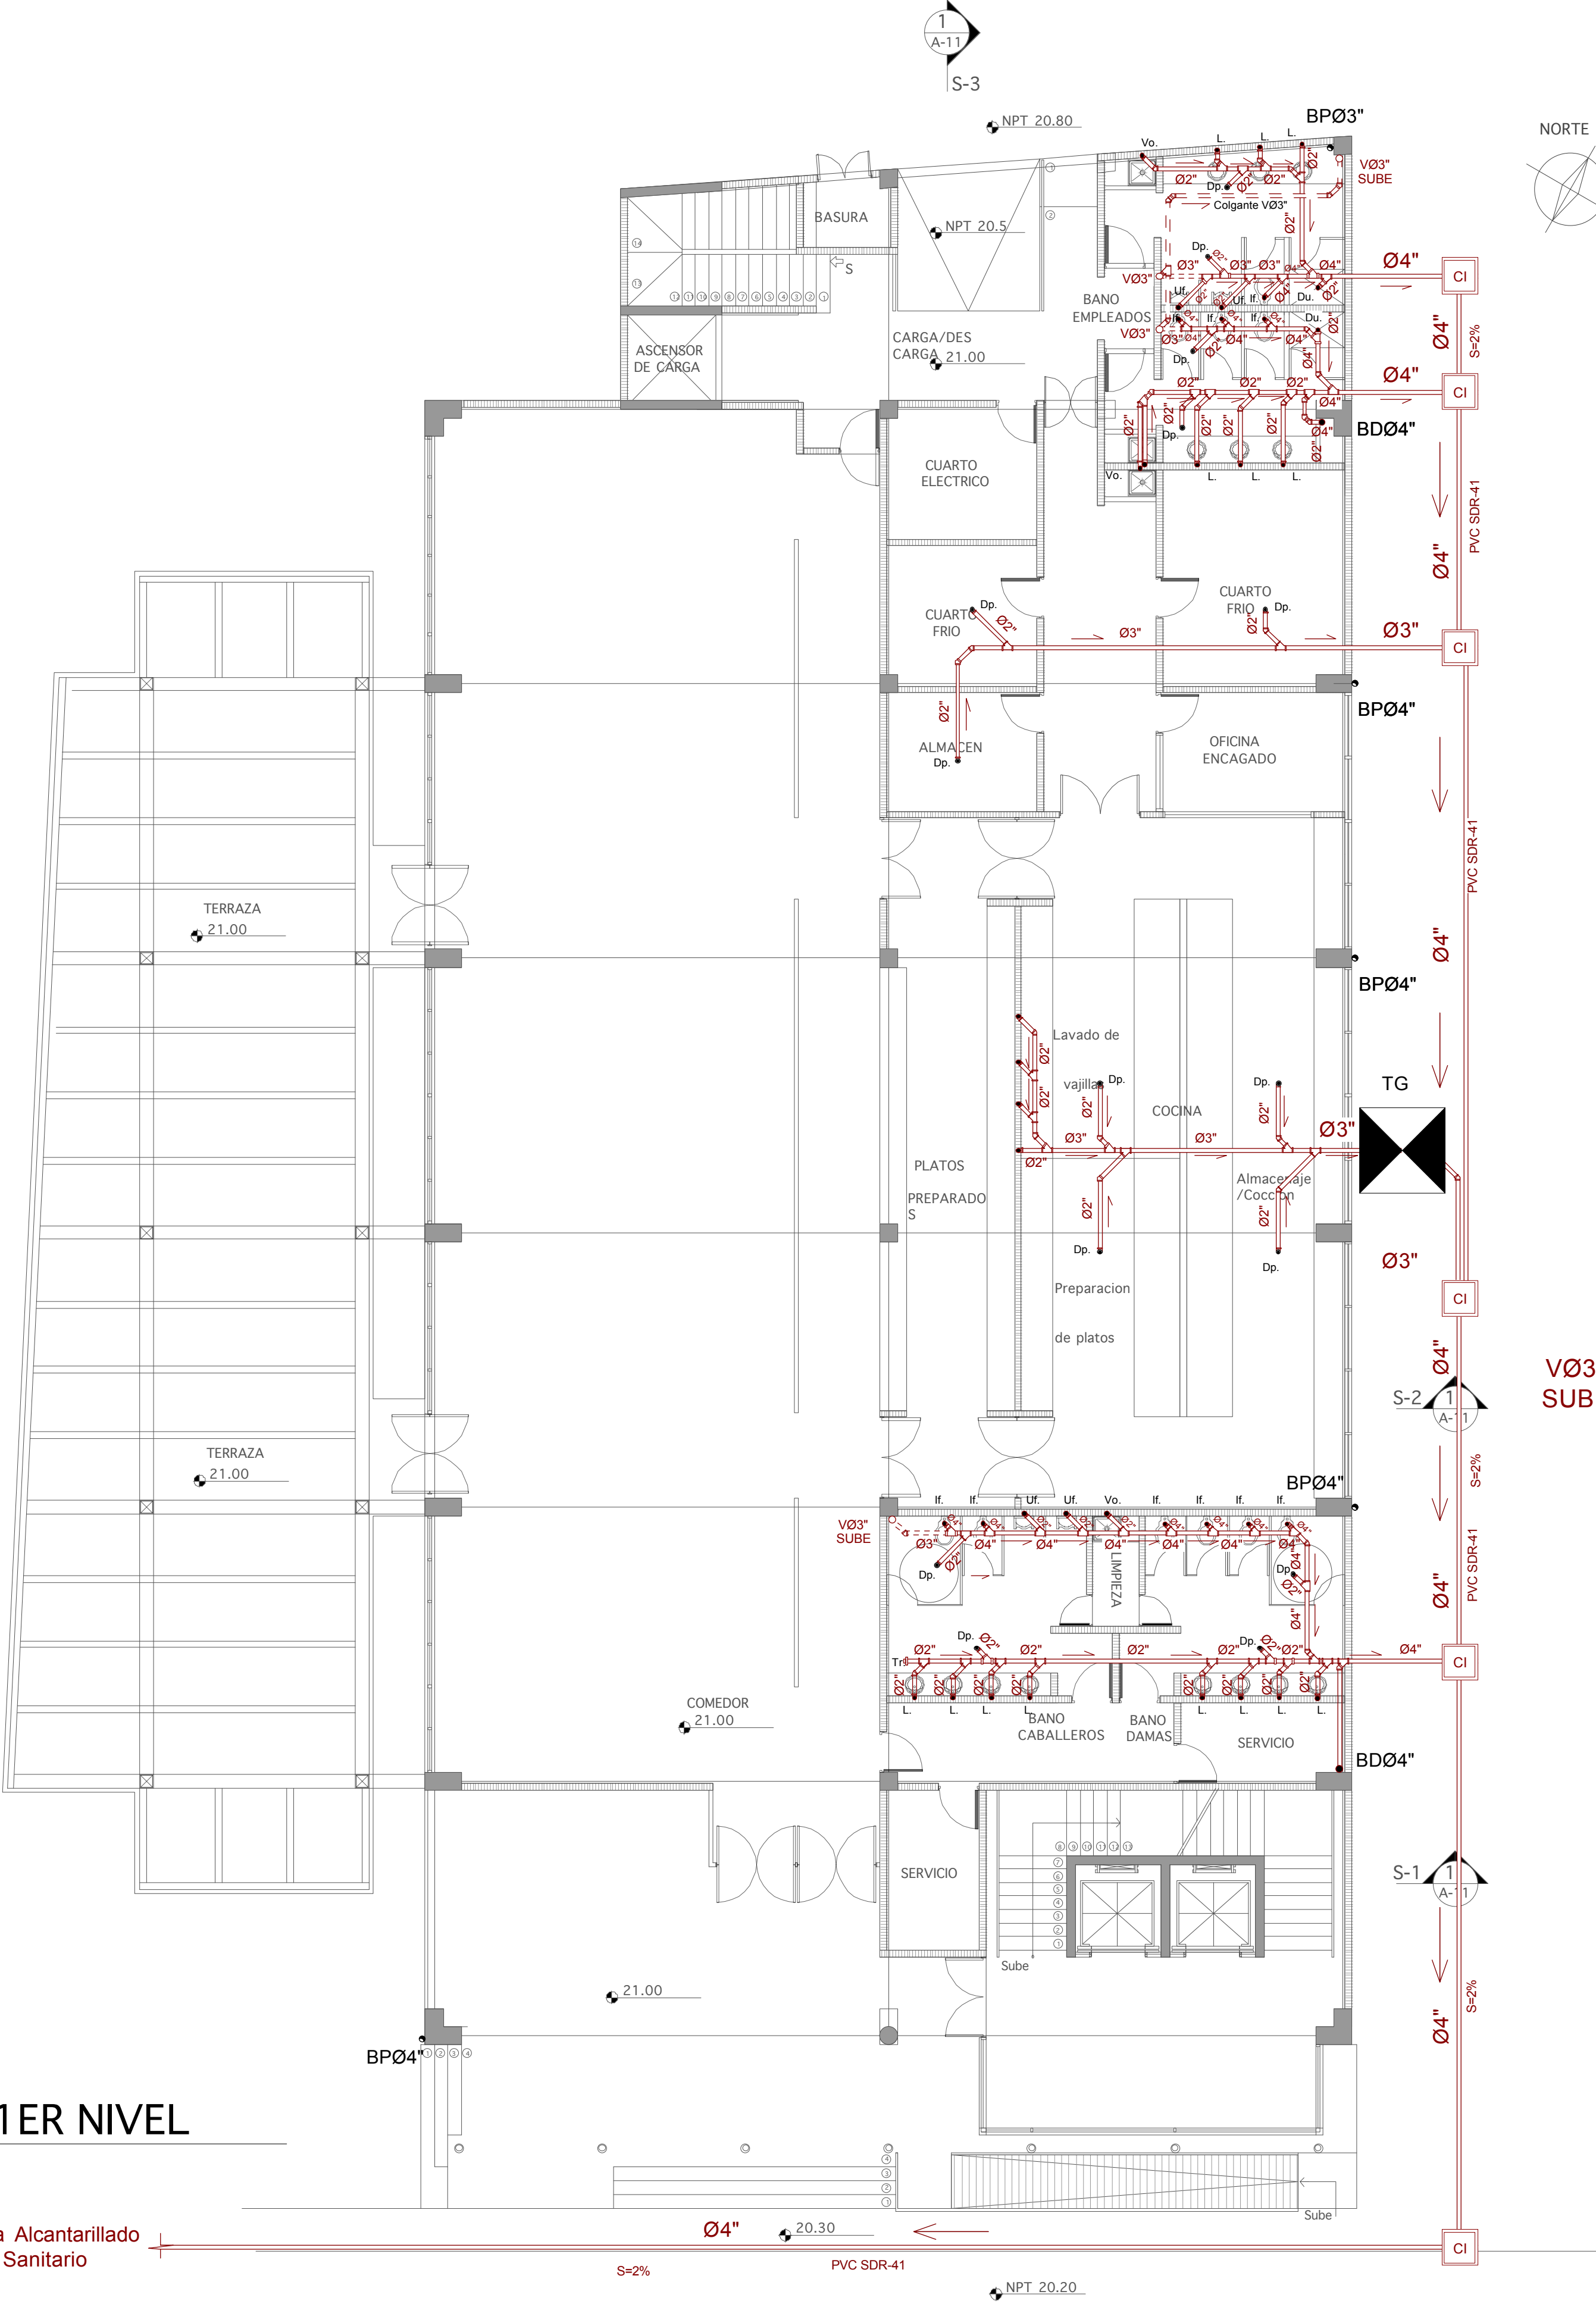

02 Detalle de Baños de Empleados
06 NO ESCALA

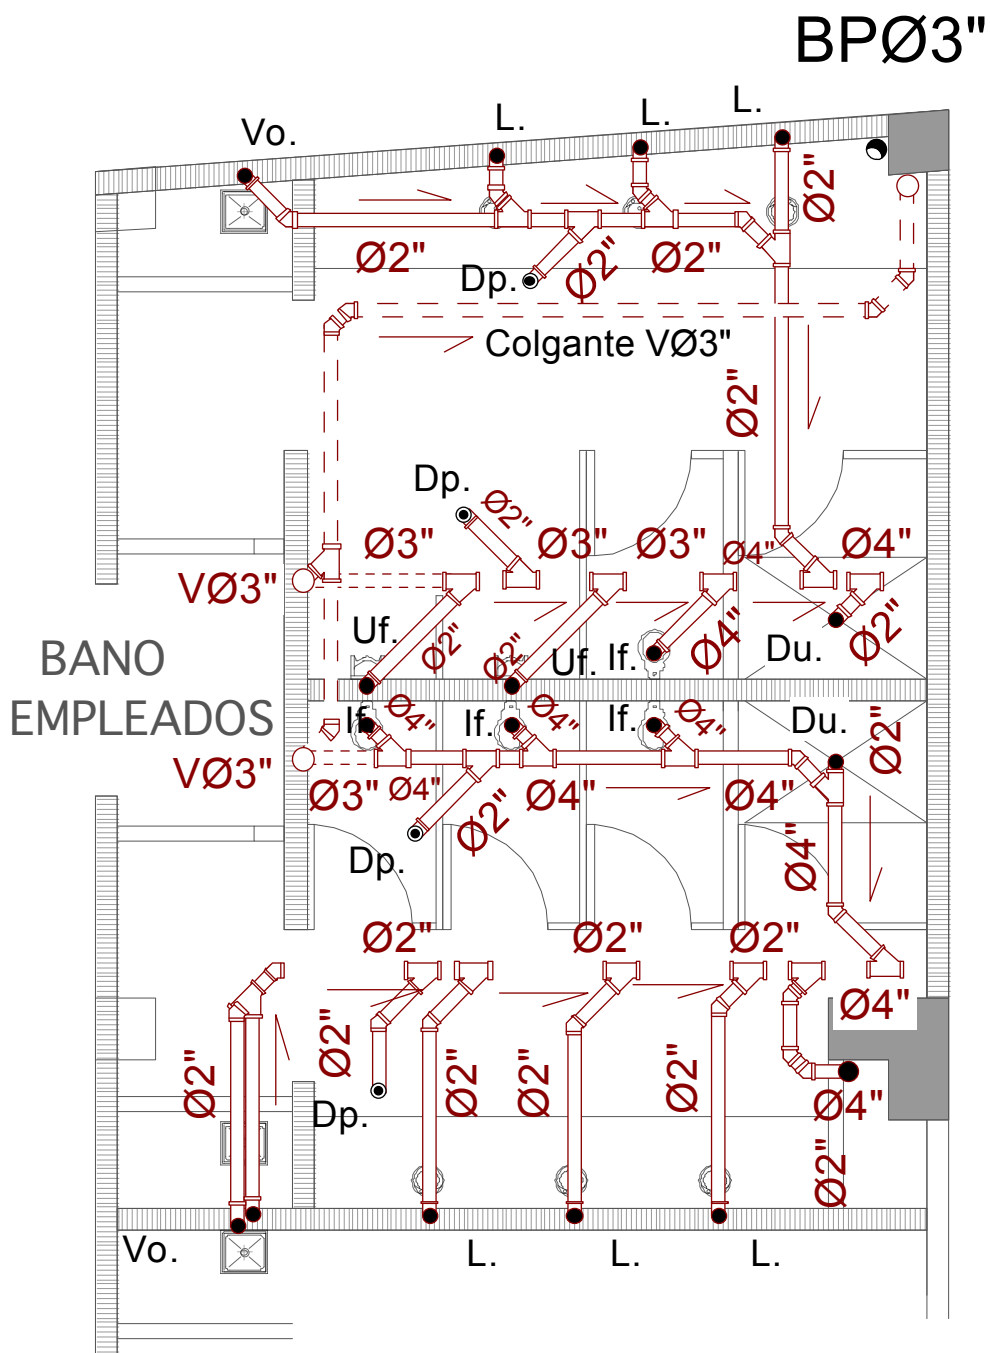

03 Detalle de Baños
06 NO ESCALA

