


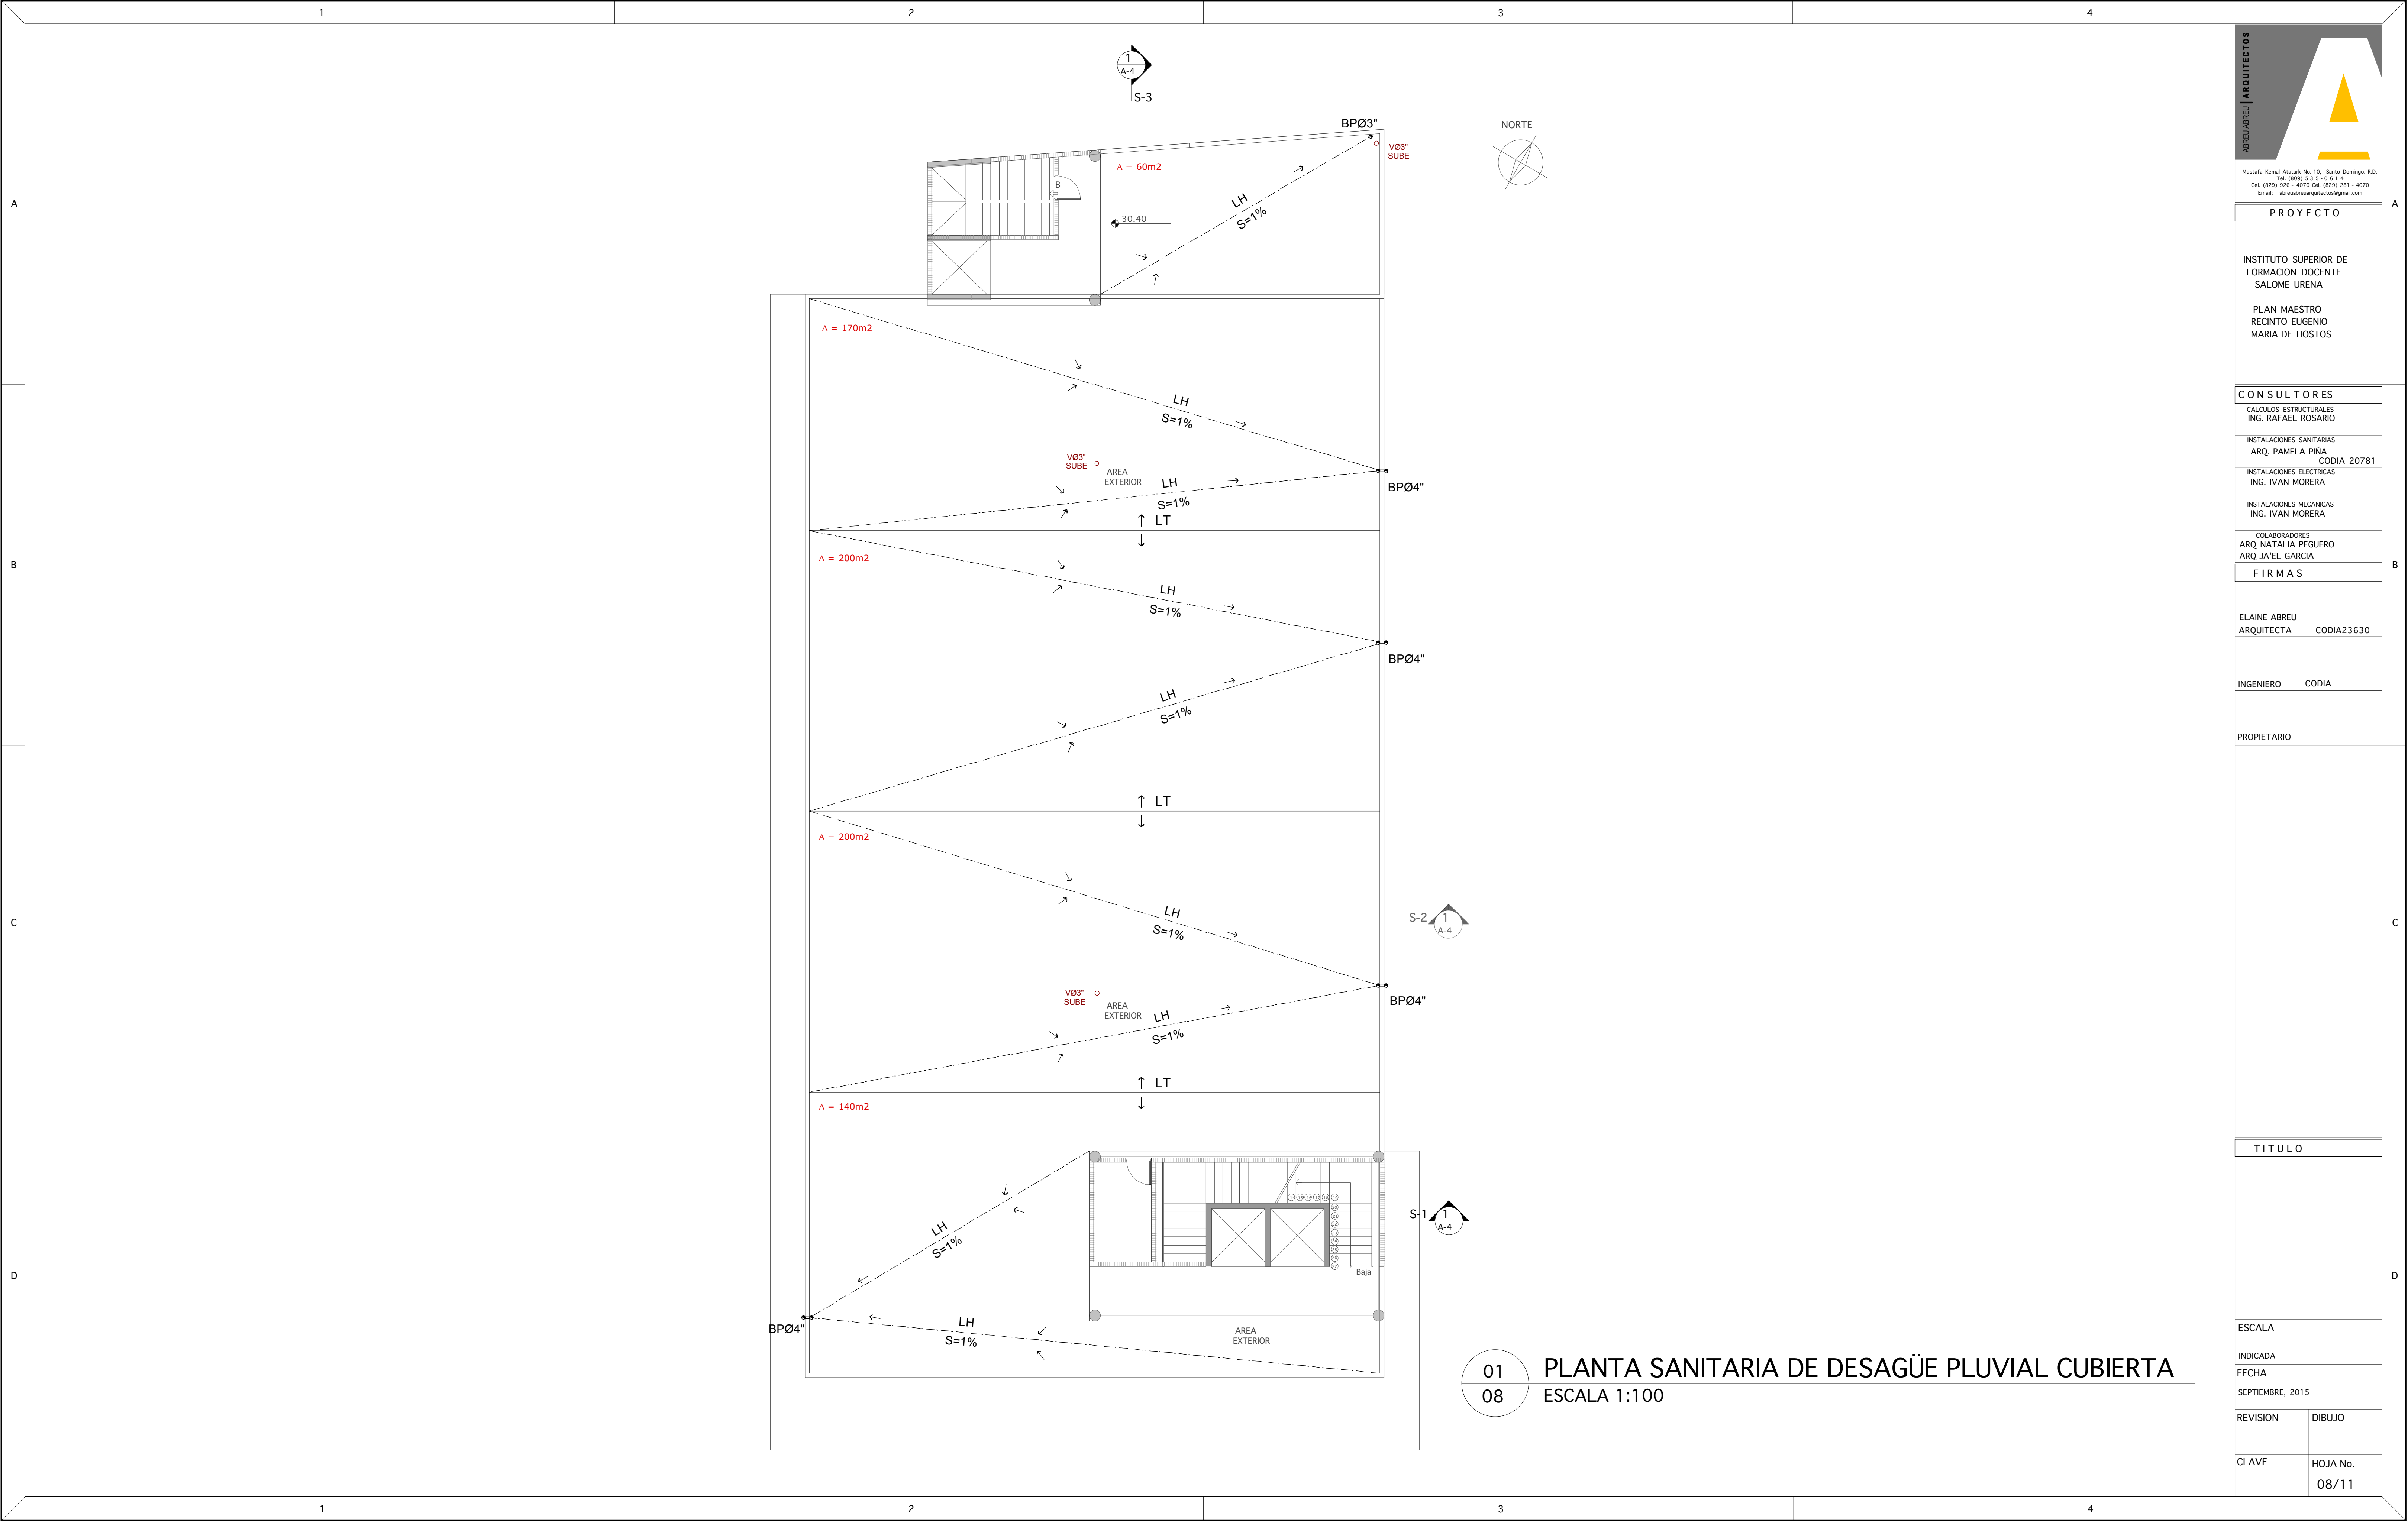

01 PLANTA SANITARIA DE DESAGÜE PLUVIAL CUBIERTA
08 ESCALA 1:100



Mustafa Kemal Atatürk No. 10, Santo Domingo, R.D.
Tel. (809) 5 3 5 0 6 1 4
Cel. (829) 525 - 4070 Cel. (829) 281 - 4070
Email: abreuabreuarquitectos@gmail.com

PROYECTO	
INSTITUTO SUPERIOR DE FORMACION DOCENTE SALOME URENA	
PLAN MAESTRO RECINTO EUGENIO MARIA DE HOSTOS	
CONSULTORES	
CALCULOS ESTRUCTURALES	ING. RAFAEL ROSARIO
INSTALACIONES SANITARIAS	ARQ. PAMELA PIÑA CODIA 20781
INSTALACIONES ELECTRICAS	ING. IVAN MORERA
INSTALACIONES MECANICAS	ING. IVAN MORERA
COLABORADORES	ARQ. NATALIA PEGUERO ARQ. JA'EL GARCIA
FIRMAS	
ELAINE ABREU ARQUITECTA	CODIA23630
INGENIERO	CODIA
PROPIETARIO	
TITULO	
ESCALA	
INDICADA	
FECHA	
SEPTIEMBRE, 2015	
REVISION	DIBUJO
CLAVE	HOJA No. 08/11