


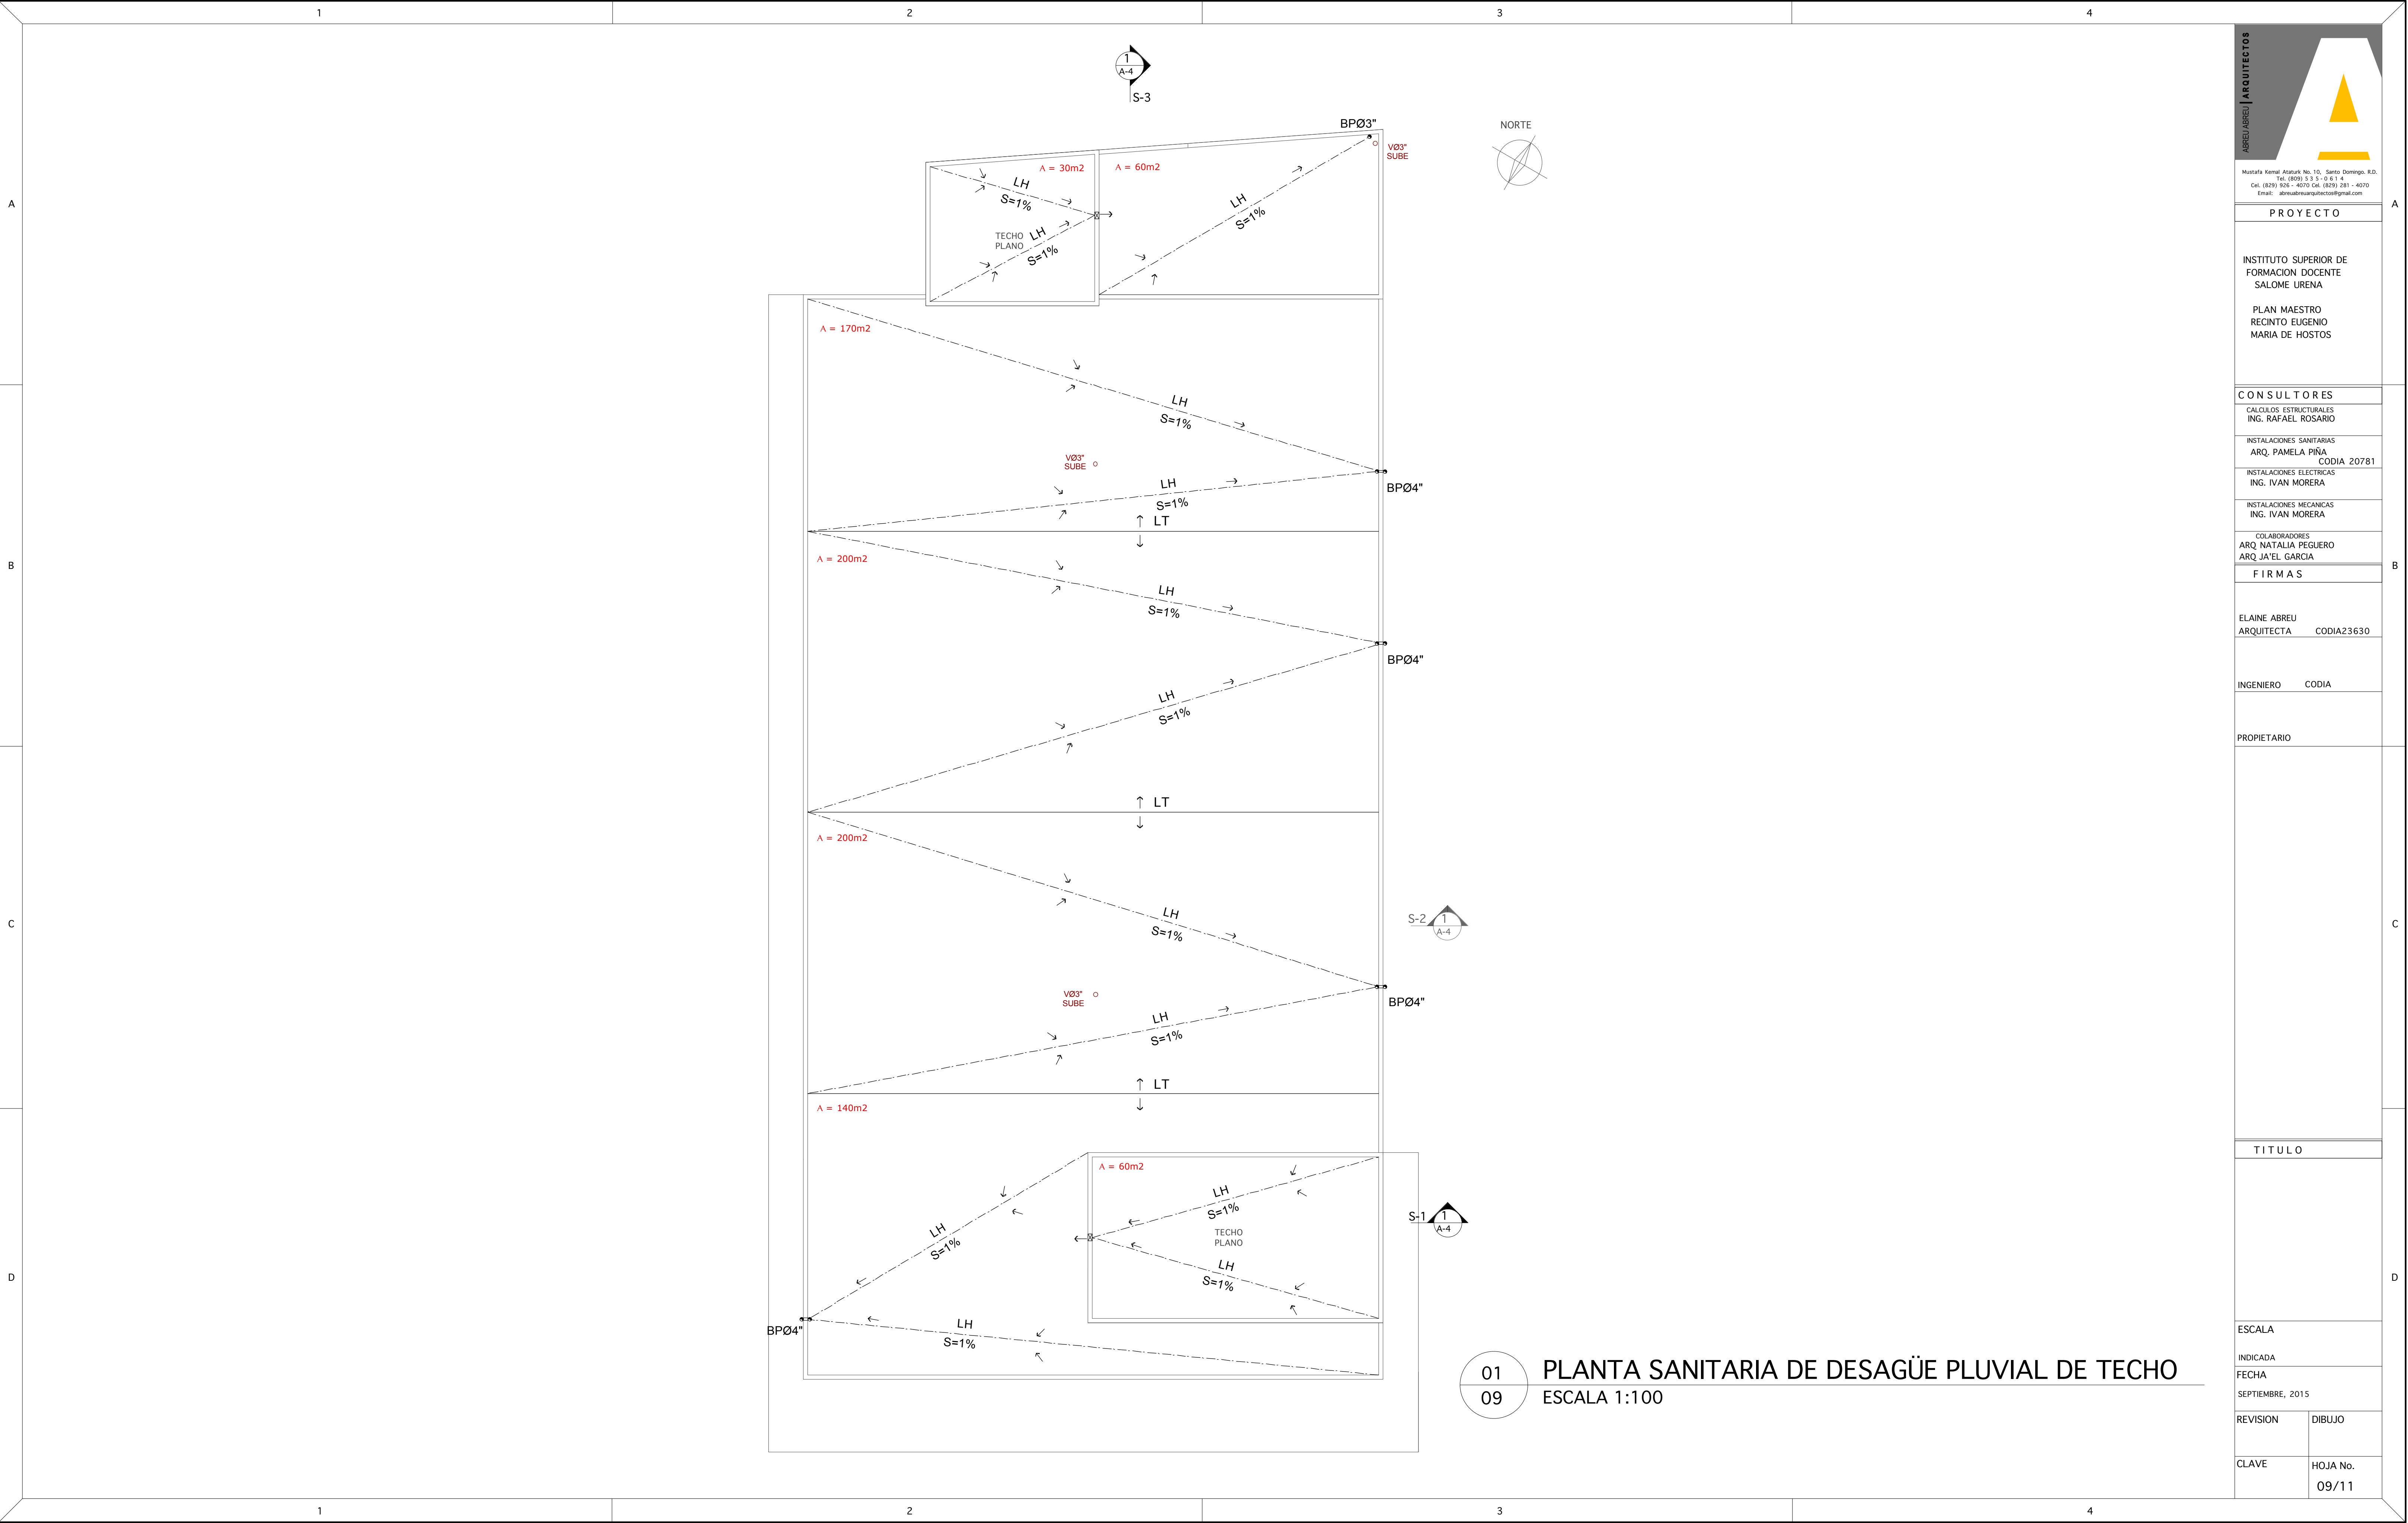

Mustafa Kemal Atatürk No. 10, Santo Domingo, R.D.
Tel. (809) 5 3 5 0 6 1 4
Cel. (829) 525 - 4070 Cel. (829) 281 - 4070
Email: abreuabreuarquitectos@gmail.com

PROYECTO	
INSTITUTO SUPERIOR DE FORMACION DOCENTE SALOME URENA	
PLAN MAESTRO RECINTO EUGENIO MARIA DE HOSTOS	
CONSULTORES	
CALCULOS ESTRUCTURALES	ING. RAFAEL ROSARIO
INSTALACIONES SANITARIAS	ARQ. PAMELA PIÑA CODIA 20781
INSTALACIONES ELECTRICAS	ING. IVAN MOREIRA
INSTALACIONES MECANICAS	ING. IVAN MOREIRA
COLABORADORES	
ARQ. NATALIA PEGUERO ARQ. JA'EL GARCIA	
FIRMAS	
ELAINE ABREU ARQUITECTA	CODIA23630
INGENIERO	CODIA
PROPIETARIO	
TITULO	
ESCALA	
INDICADA	
FECHA	
SEPTIEMBRE, 2015	
REVISION	DIBUJO
CLAVE	HOJA No. 09/11