


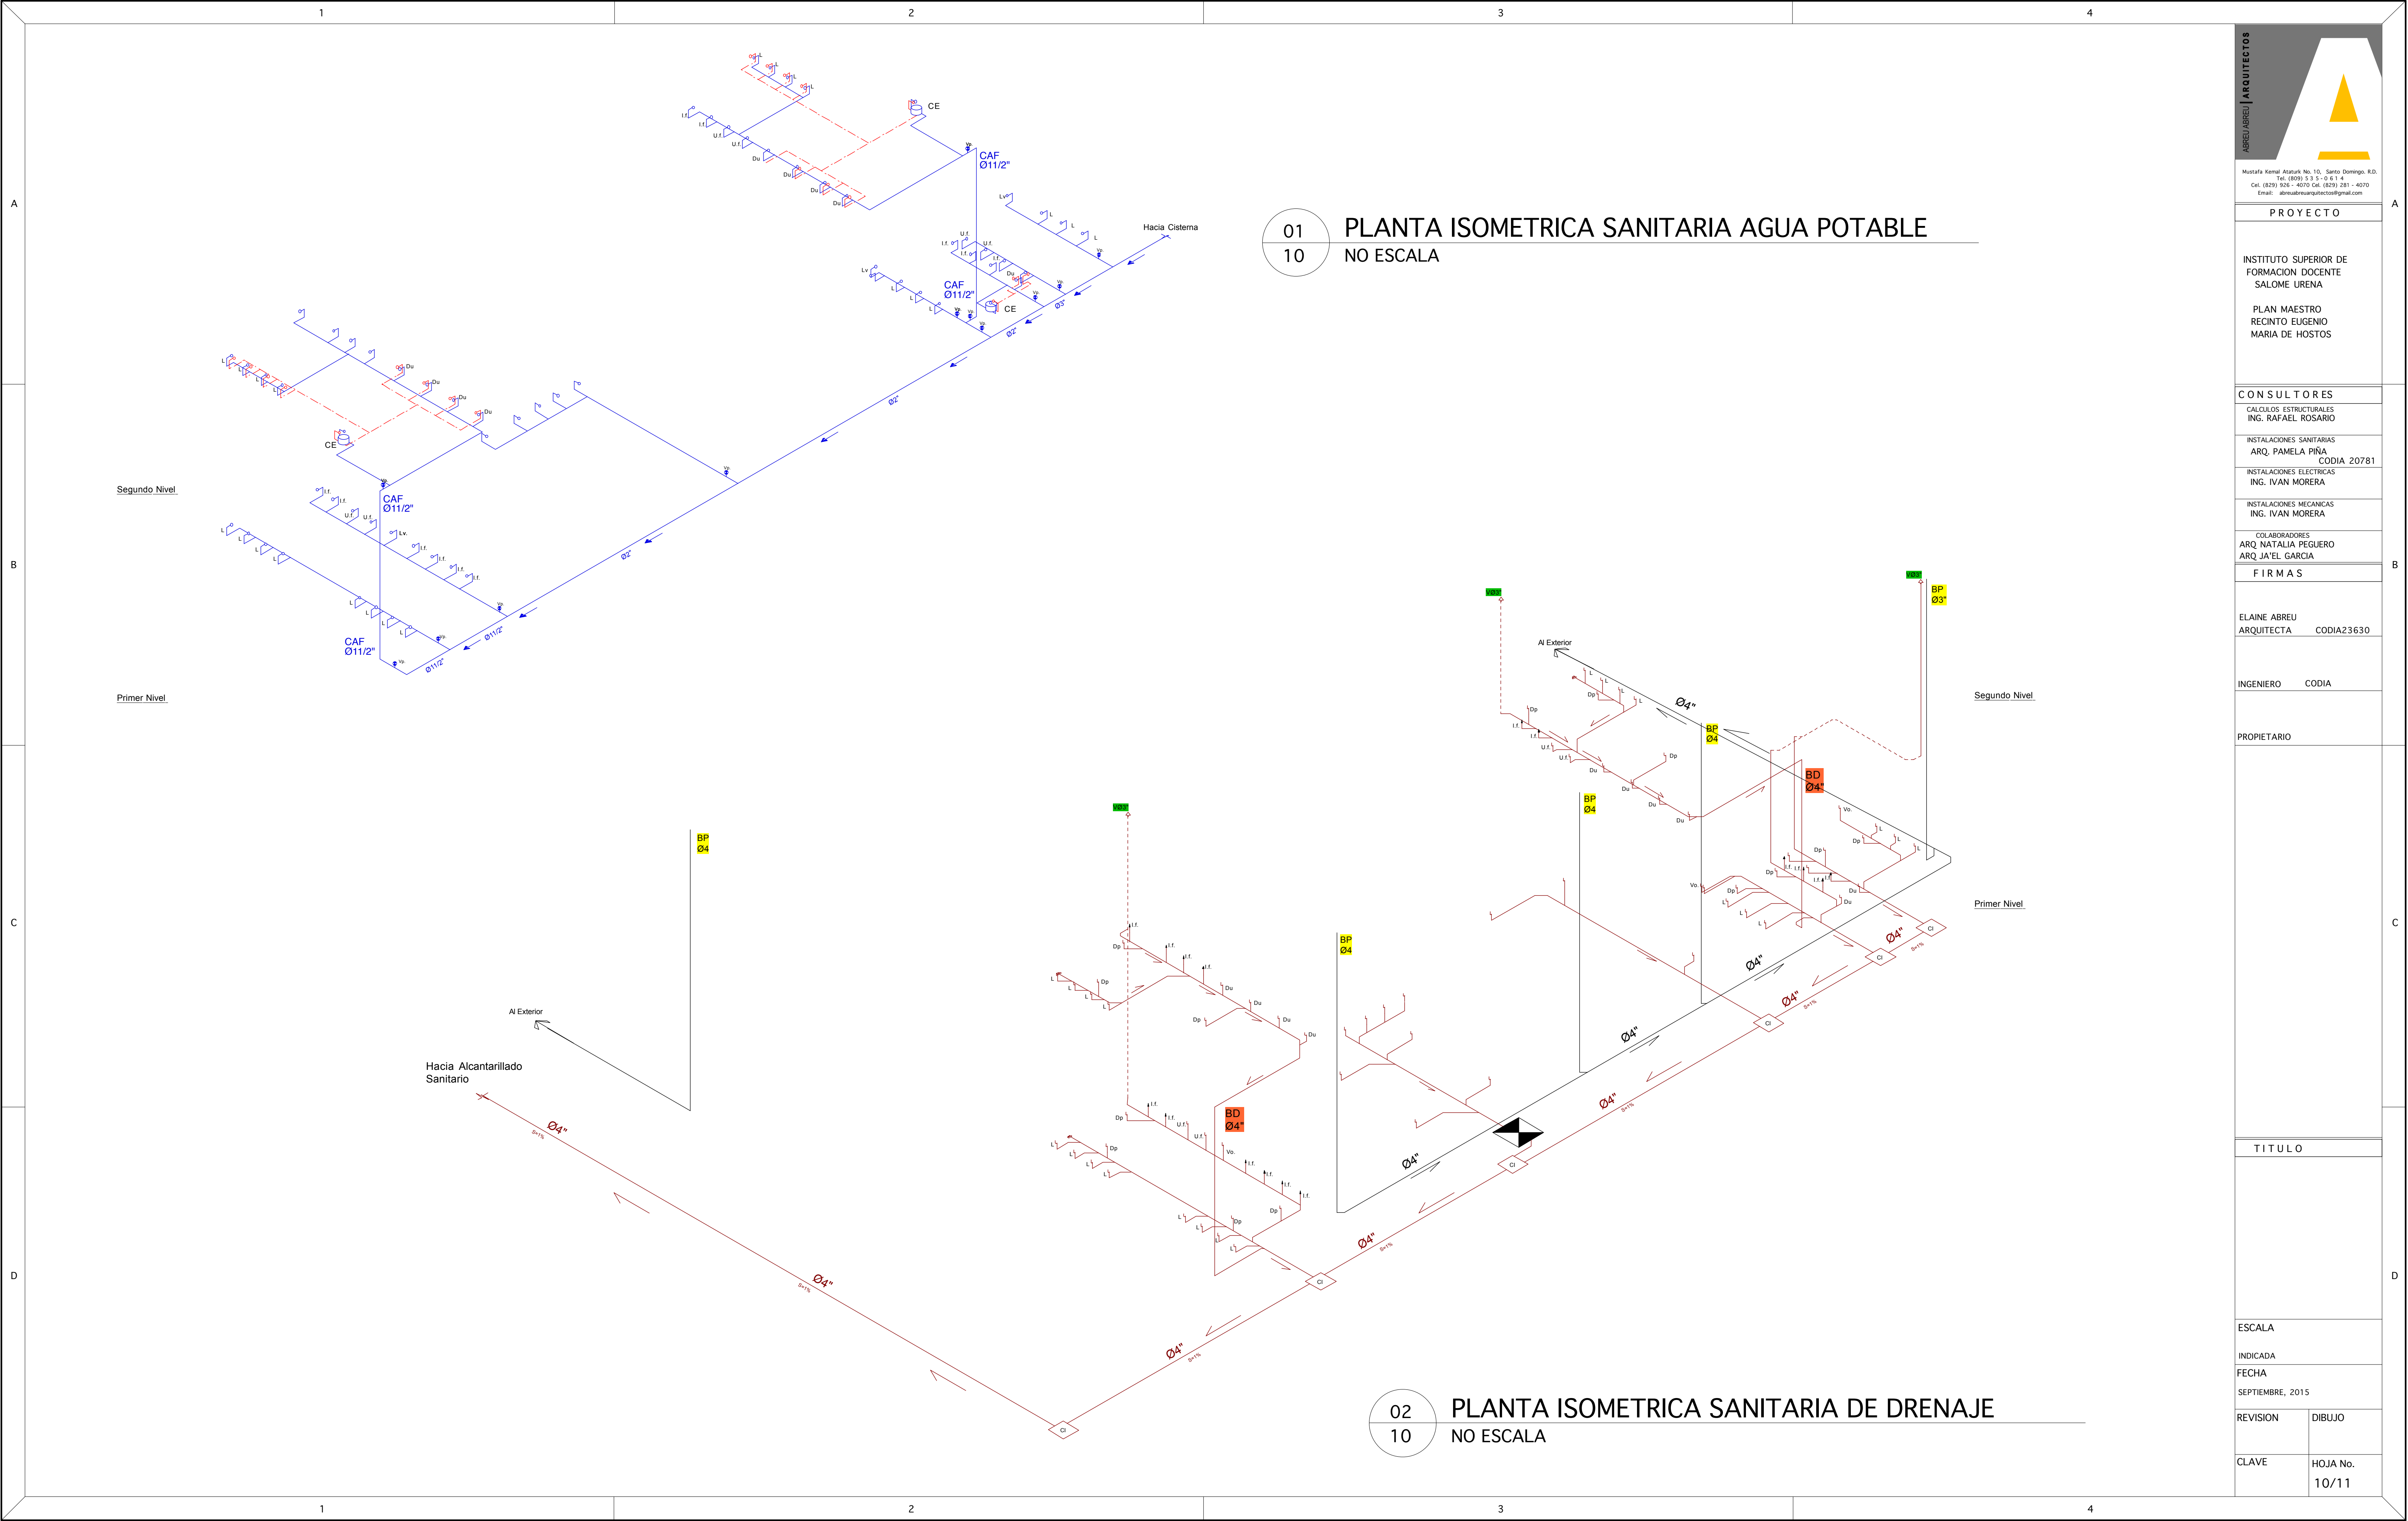

ABREU ABREU | ARQUITECTOS

Mustafa Kamel Ataturk No. 10, Santo Domingo, R.D.  
Tel. (809) 5 3 5 0 6 1 4  
Cel. (829) 502 - 4070 Cel. (829) 281 - 4070  
Email: abreuabreuarchitectos@gmail.com

PROYECTO

INSTITUTO SUPERIOR DE FORMACION DOCENTE SALOME URENA  
  
PLAN MAESTRO  
RECINTO EUGENIO MARIA DE HOSTOS

CONSULTORES

CALCULOS ESTRUCTURALES  
ING. RAFAEL ROSARIO  
  
INSTALACIONES SANITARIAS  
ARQ. PAMELA PIÑA  
CODIA 20781  
  
INSTALACIONES ELECTRICAS  
ING. IVAN MORERA  
  
INSTALACIONES MECANICAS  
ING. IVAN MORERA  
  
COLABORADORES  
ARQ. NATALIA PEGUERO  
ARQ. JA'EL GARCIA

FIRMAS

ELAINE ABREU  
ARQUITECTA

CODIA23630

INGENIERO

CODIA

PROPIETARIO

TITULO

ESCALA

INDICADA

FECHA

SEPTIEMBRE, 2015

REVISION

DIBUJO

CLAVE

HOJA No.  
10/11