


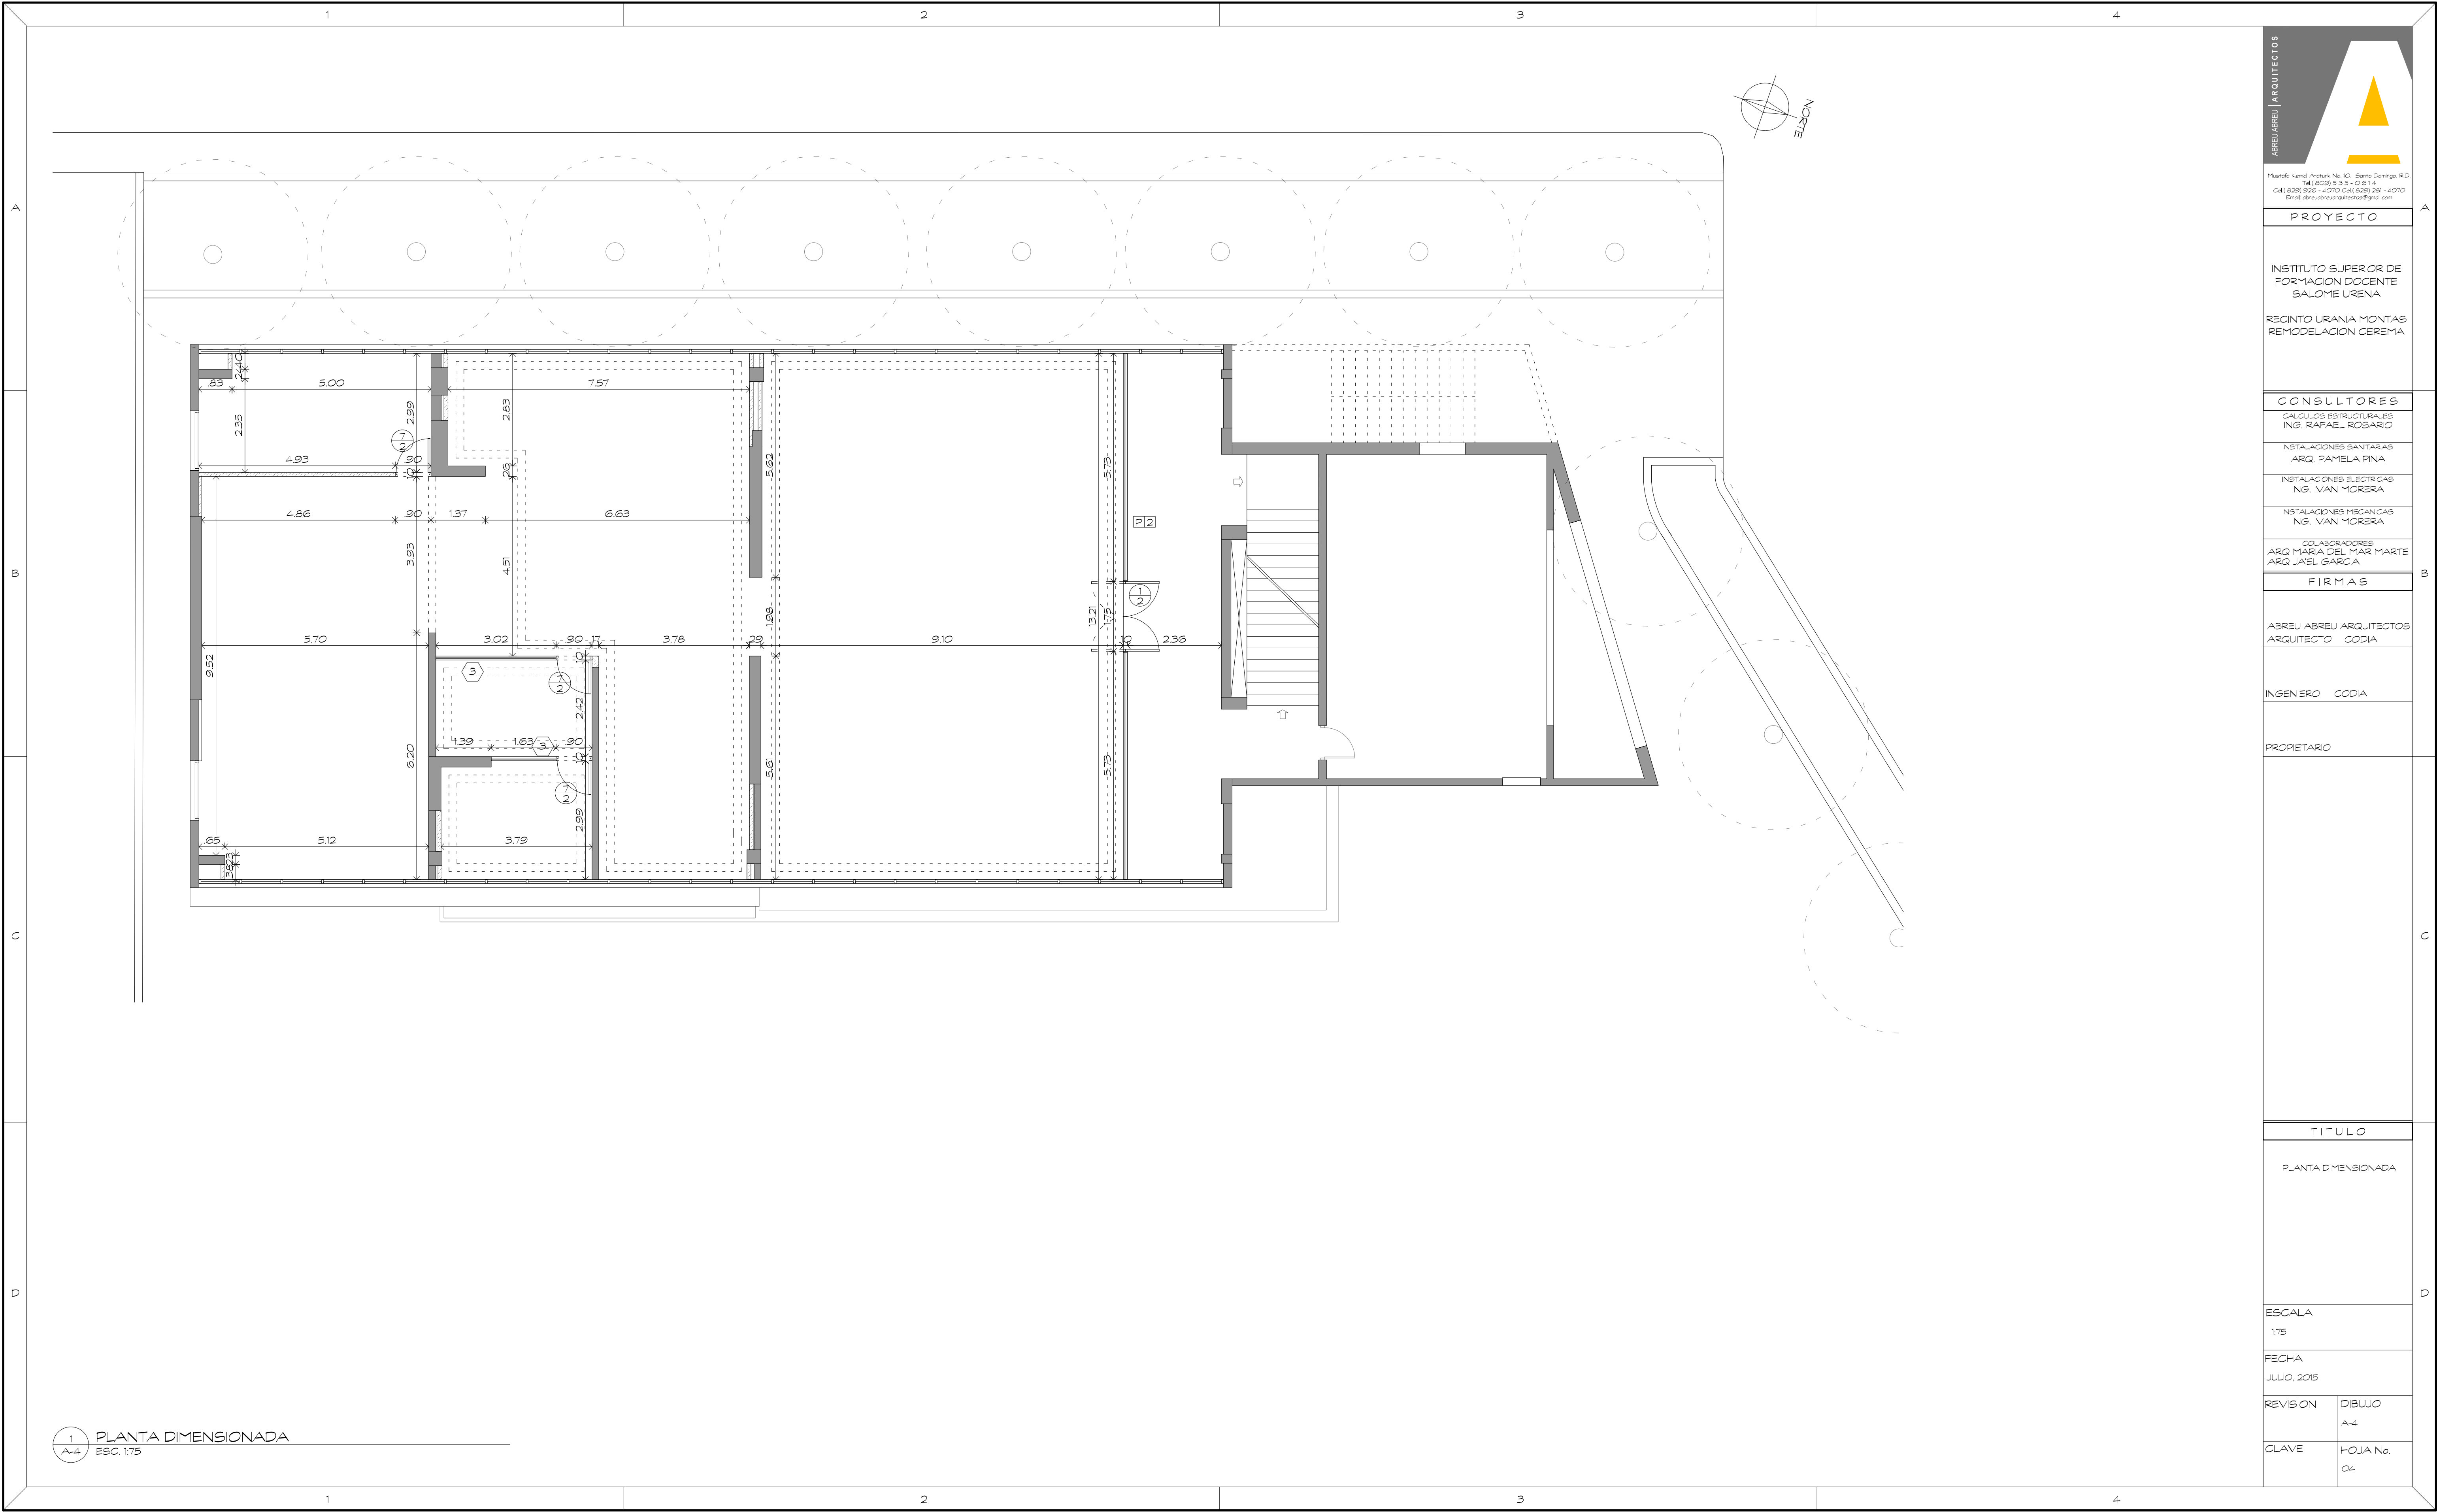

1 PLANTA DIMENSIONADA
A-4 ESC. 1/75



ABREU ABREU ARQUITECTOS
Puerto Rincón, Panamá, No. 10, Barro Derrigo, R.D.
Tel: (829) 233-0813
Cel: (829) 828-4070 Cel: (829) 281-4070
Email: abreu@abreuarquitectos.com

PROYECTO
INSTITUTO SUPERIOR DE
FORMACION DOCENTE
SALOME URENA
RECINTO URANIA MONTAS
REMEDIACION CEREMA

CONSULTORES
CALCULOS ESTRUCTURALES
ING. RAFAEL ROSARIO
INSTALACIONES SANITARIAS
ARQ. PAMELA PINA
INSTALACIONES ELECTRICAS
ING. IVAN MORERA
INSTALACIONES MECANICAS
ING. IVAN MORERA
COLABORADORES
ARQ. MARIA DEL MAR MARTE
ARQ. JAEEL GARCIA

FIRMAS
ABREU ABREU ARQUITECTOS
ARQUITECTO CODIA

INGENIERO CODIA

PROPIETARIO


TITULO
PLANTA DIMENSIONADA

ESCALA
1/75

FECHA
JULIO, 2015

REVISION
DIBUJO
A-4

CLAVE
HOJA No.
04

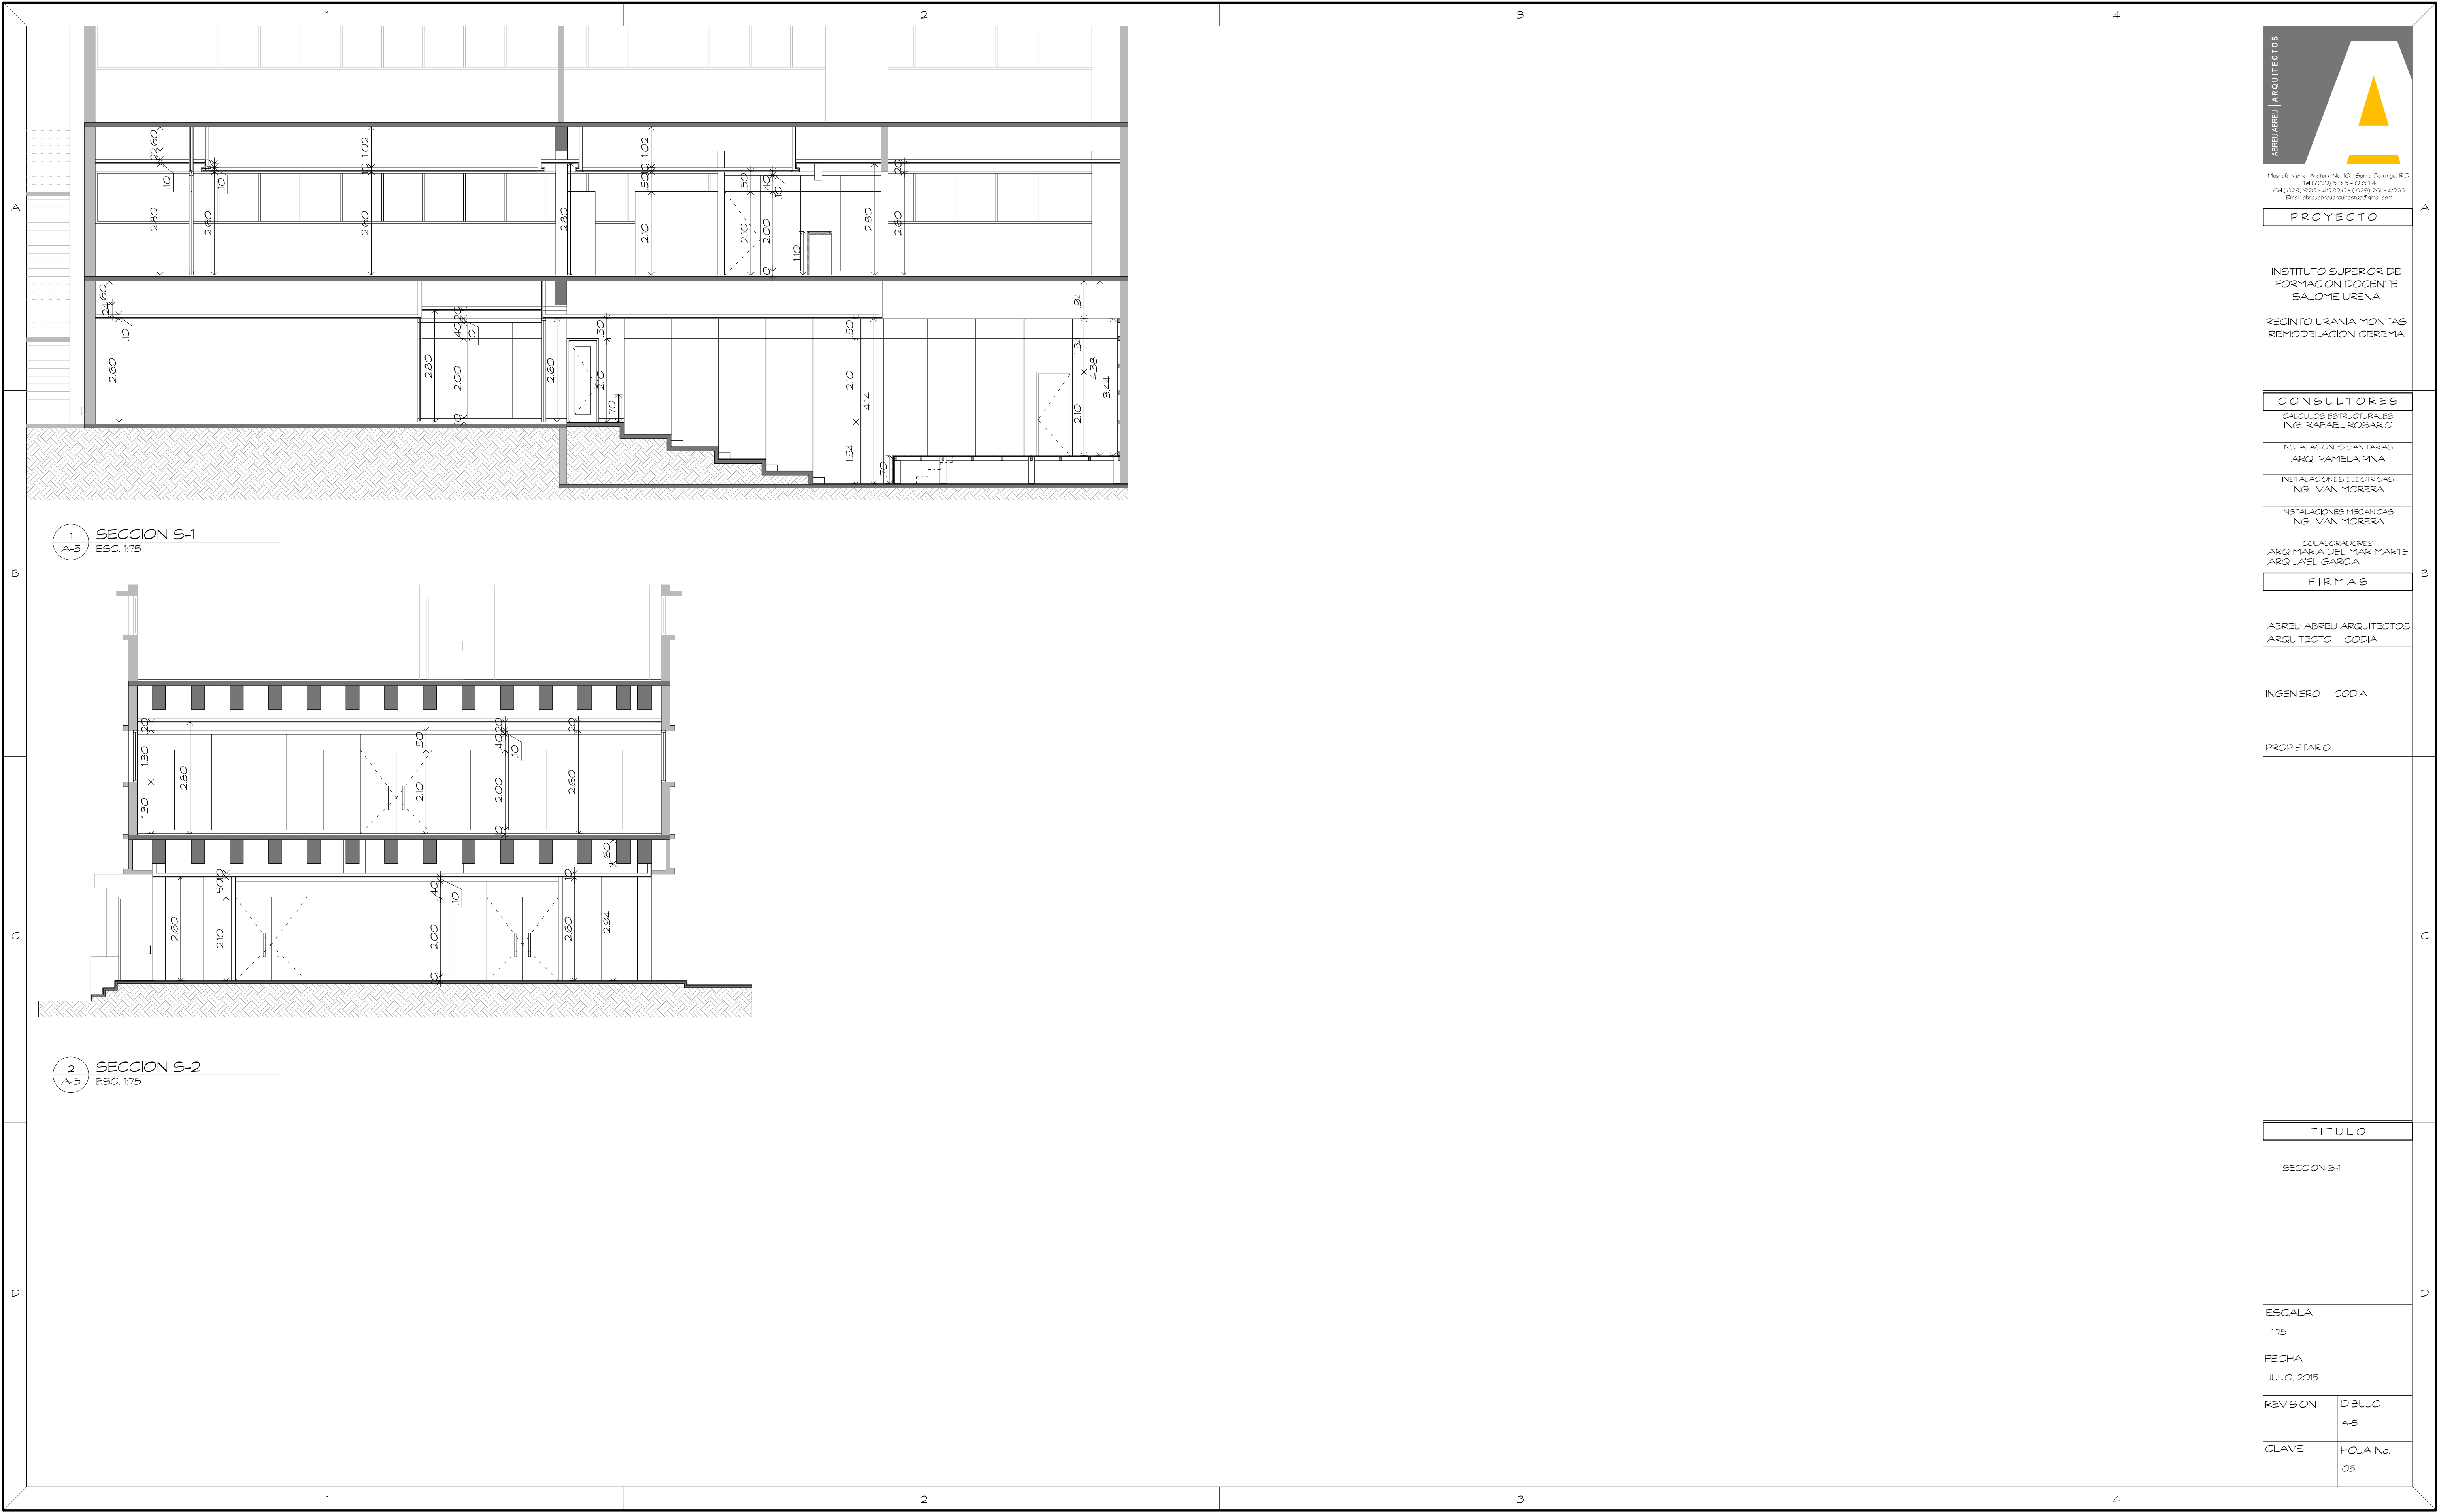

Muñoz Kend Alarcón No. 10, Barrio Domingo, R.D.
Tel: (809) 233-0814
Cel: (809) 828-4070 Cel: (828) 281-4070
Email: abreu@abreuarquitectos.com

PROYECTO

INSTITUTO SUPERIOR DE
FORMACION DOCENTE
SALOME URENA
RECINTO URANIA MONTAS
REMEDIACION CEREMA

CONSULTORES

CALCULOS ESTRUCTURALES
ING. RAFAEL ROSARIO
INSTALACIONES SANITARIAS
ARQ. PAMELA PINA
INSTALACIONES ELECTRICAS
ING. IVAN MORERA
INSTALACIONES MECANICAS
ING. IVAN MORERA

COLABORADORES
ARQ. MARIA DEL MAR MARTE
ARQ. JAIL GARCIA

FIRMAS

ABREU ABREU ARQUITECTOS
ARQUITECTO CODIA

INGENIERO CODIA

PROPIETARIO

TITULO


SECCION S-1

ESCALA
1:75

FECHA
JULIO, 2015

REVISION DIBUJO
A-5

CLAVE HOJA No.
05

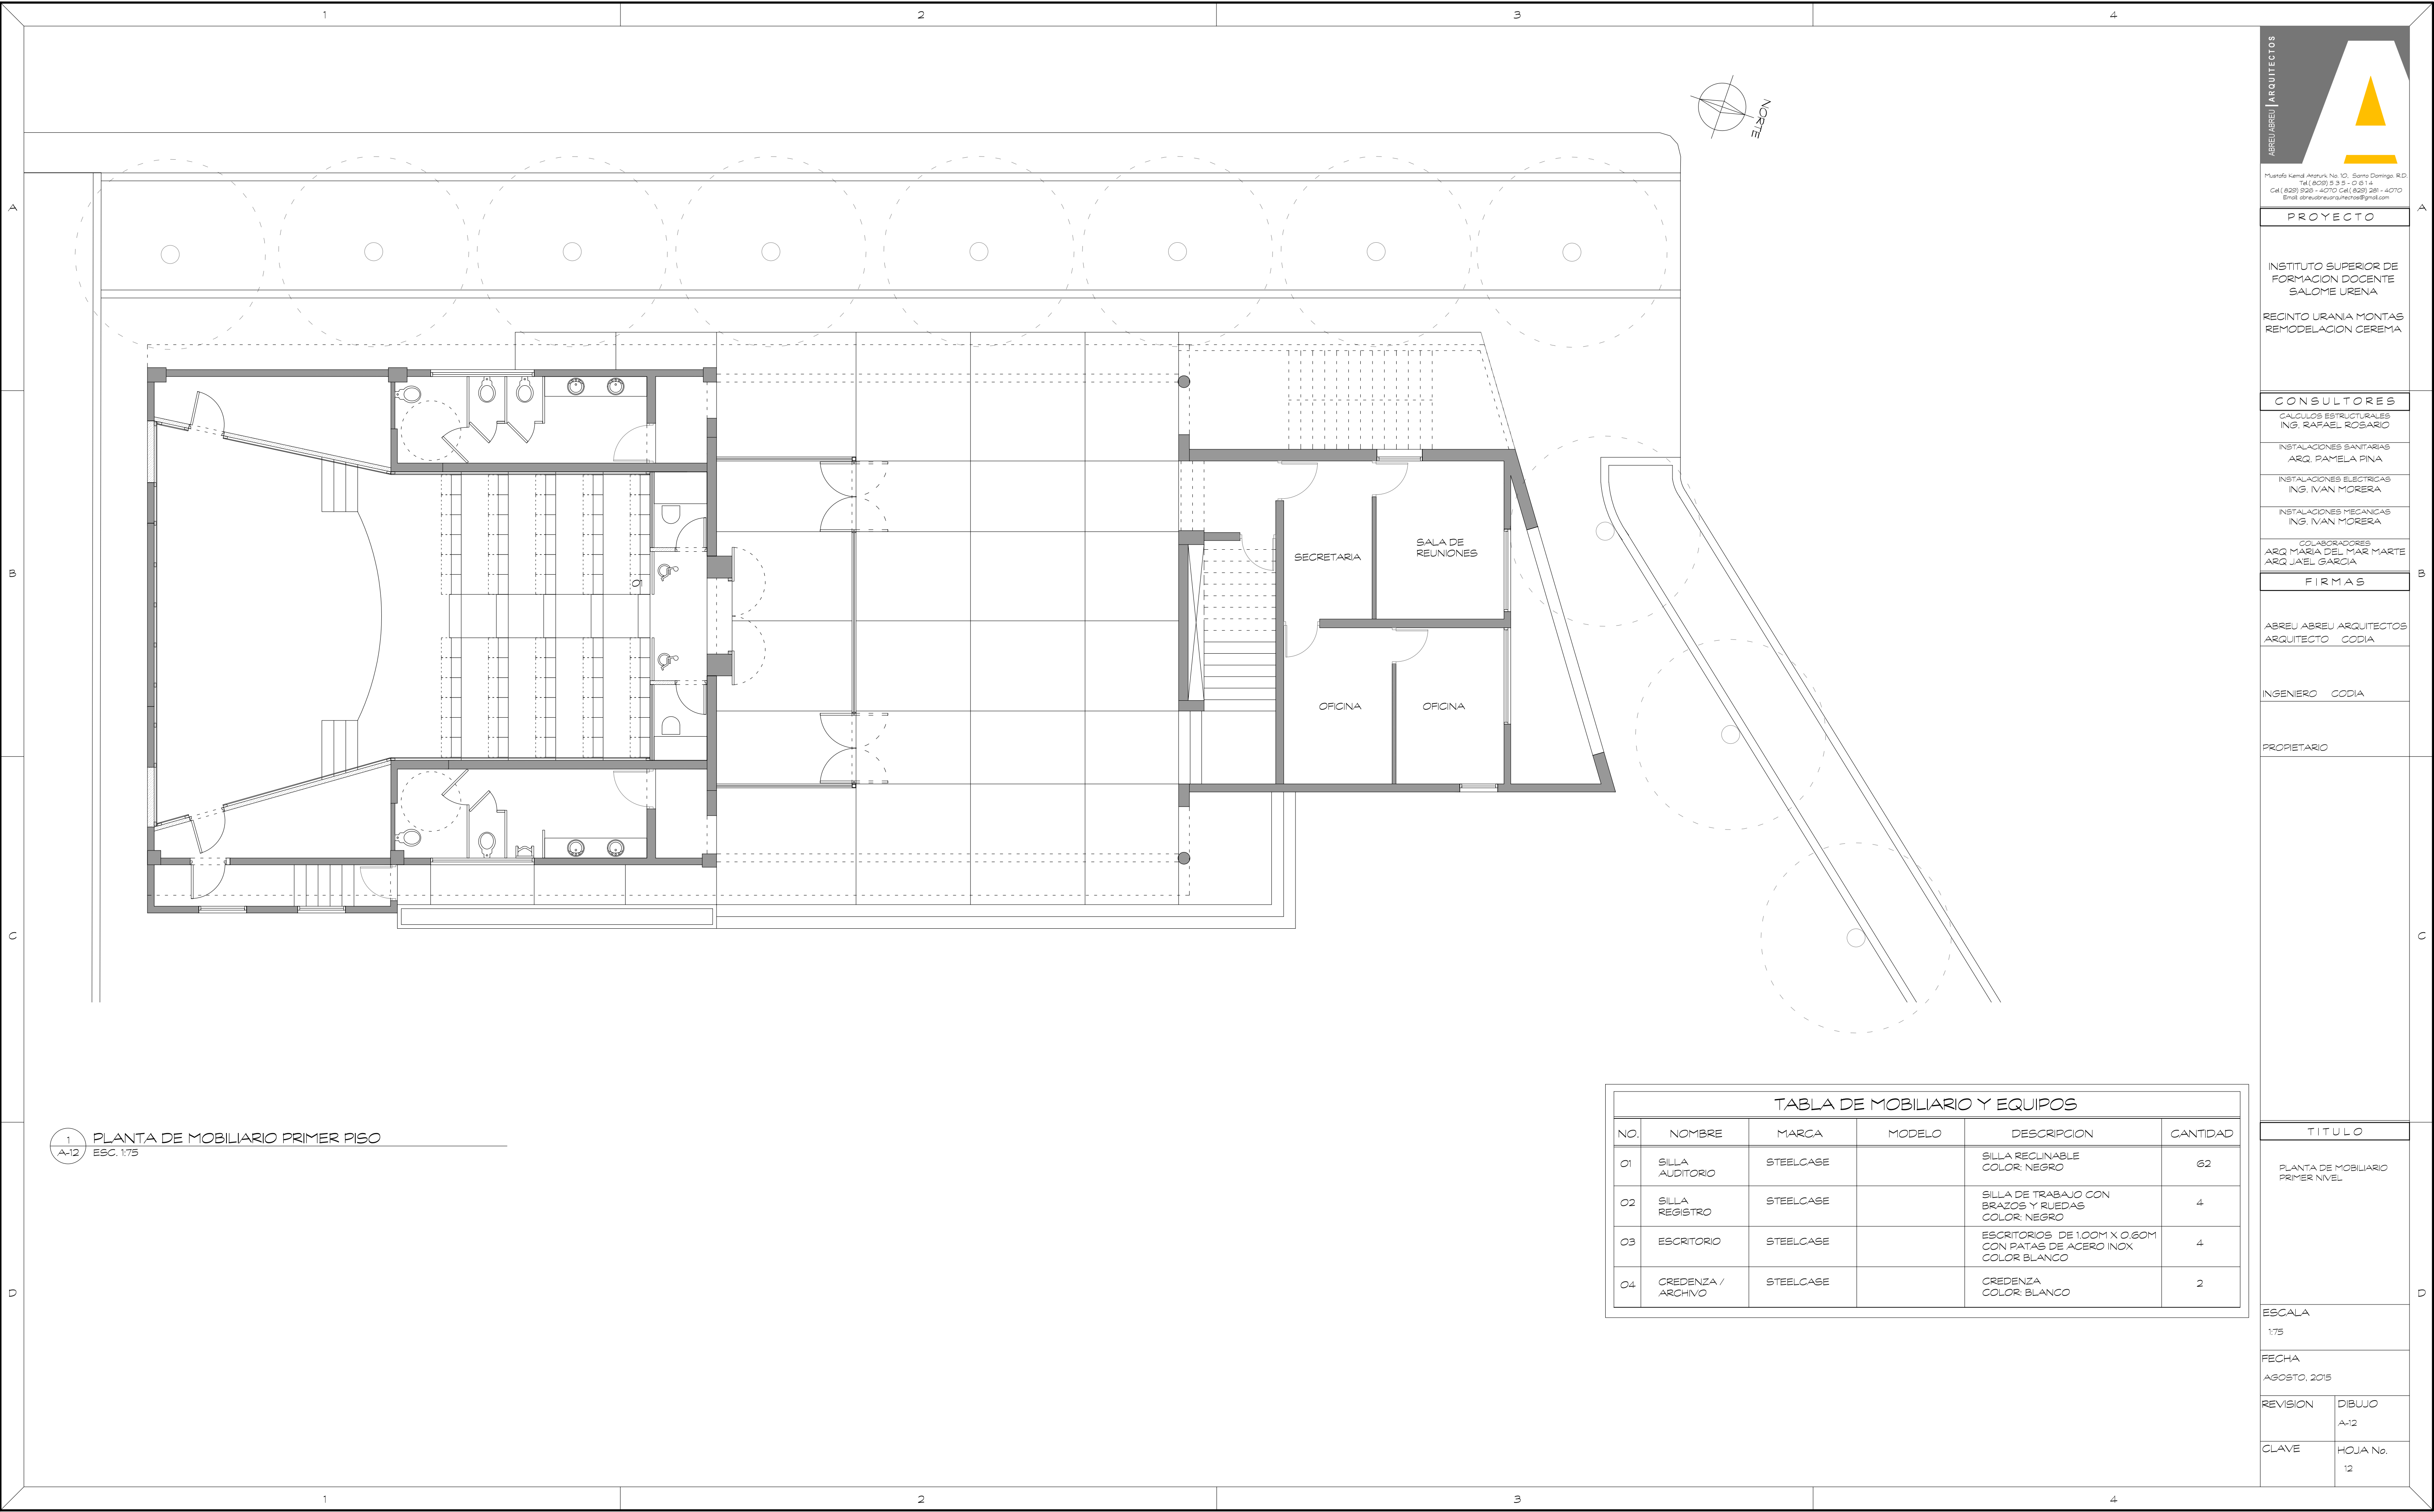

1 PLANTA DE MOBILIARIO PRIMER PISO
A-12 ESC. 1/75

TABLA DE MOBILIARIO Y EQUIPOS					
NO.	NOMBRE	MARCA	MODELO	DESCRIPCION	CANTIDAD
01	SILLA AUDITORIO	STEELCASE		SILLA RECLINABLE COLOR NEGRO	62
02	SILLA REGISTRO	STEELCASE		SILLA DE TRABAJO CON BRAZOS Y RUEDAS COLOR NEGRO	4
03	ESCRITORIO	STEELCASE		ESCRITORIOS DE 1.00M X 0.60M CON PATAS DE ACERO INOX COLOR BLANCO	4
04	CREDENZA / ARCHIVO	STEELCASE		CREDENZA COLOR BLANCO	2

ABREU ABREU ARQUITECTOS

Muñoz Land Almirante No. 10, Santo Domingo, R.D.
Tel: (809) 2 33 08 14
Cel: (809) 808 44070 Cel: (809) 281 44070
Email: abreu@abreuarquitectos.com

PROYECTO

INSTITUTO SUPERIOR DE FORMACION DOCENTE SALOME URENA

RECINTO URBANIA MONTAS REMODELACION CEREMA

- CONSULTORES
- CALCULOS ESTRUCTURALES
ING. RAFAEL ROSARIO
 - INSTALACIONES SANITARIAS
ARQ. PAMELA PINA
 - INSTALACIONES ELECTRICAS
ING. IVAN MORERA
 - INSTALACIONES MECANICAS
ING. IVAN MORERA
 - COLABORADORES
ARQ. MARIA DEL MAR MARTI
ARQ. JAIL GARCIA

FIRMAS

ABREU ABREU ARQUITECTOS
ARQUITECTO: GODIA

INGENIERO: GODIA

PROPIETARIO:

TITULO

PLANTA DE MOBILIARIO PRIMER NIVEL

ESCALA
1/75

FECHA
AGOSTO, 2015

REVISION
A-12

CLAVE
HOJA No. 12

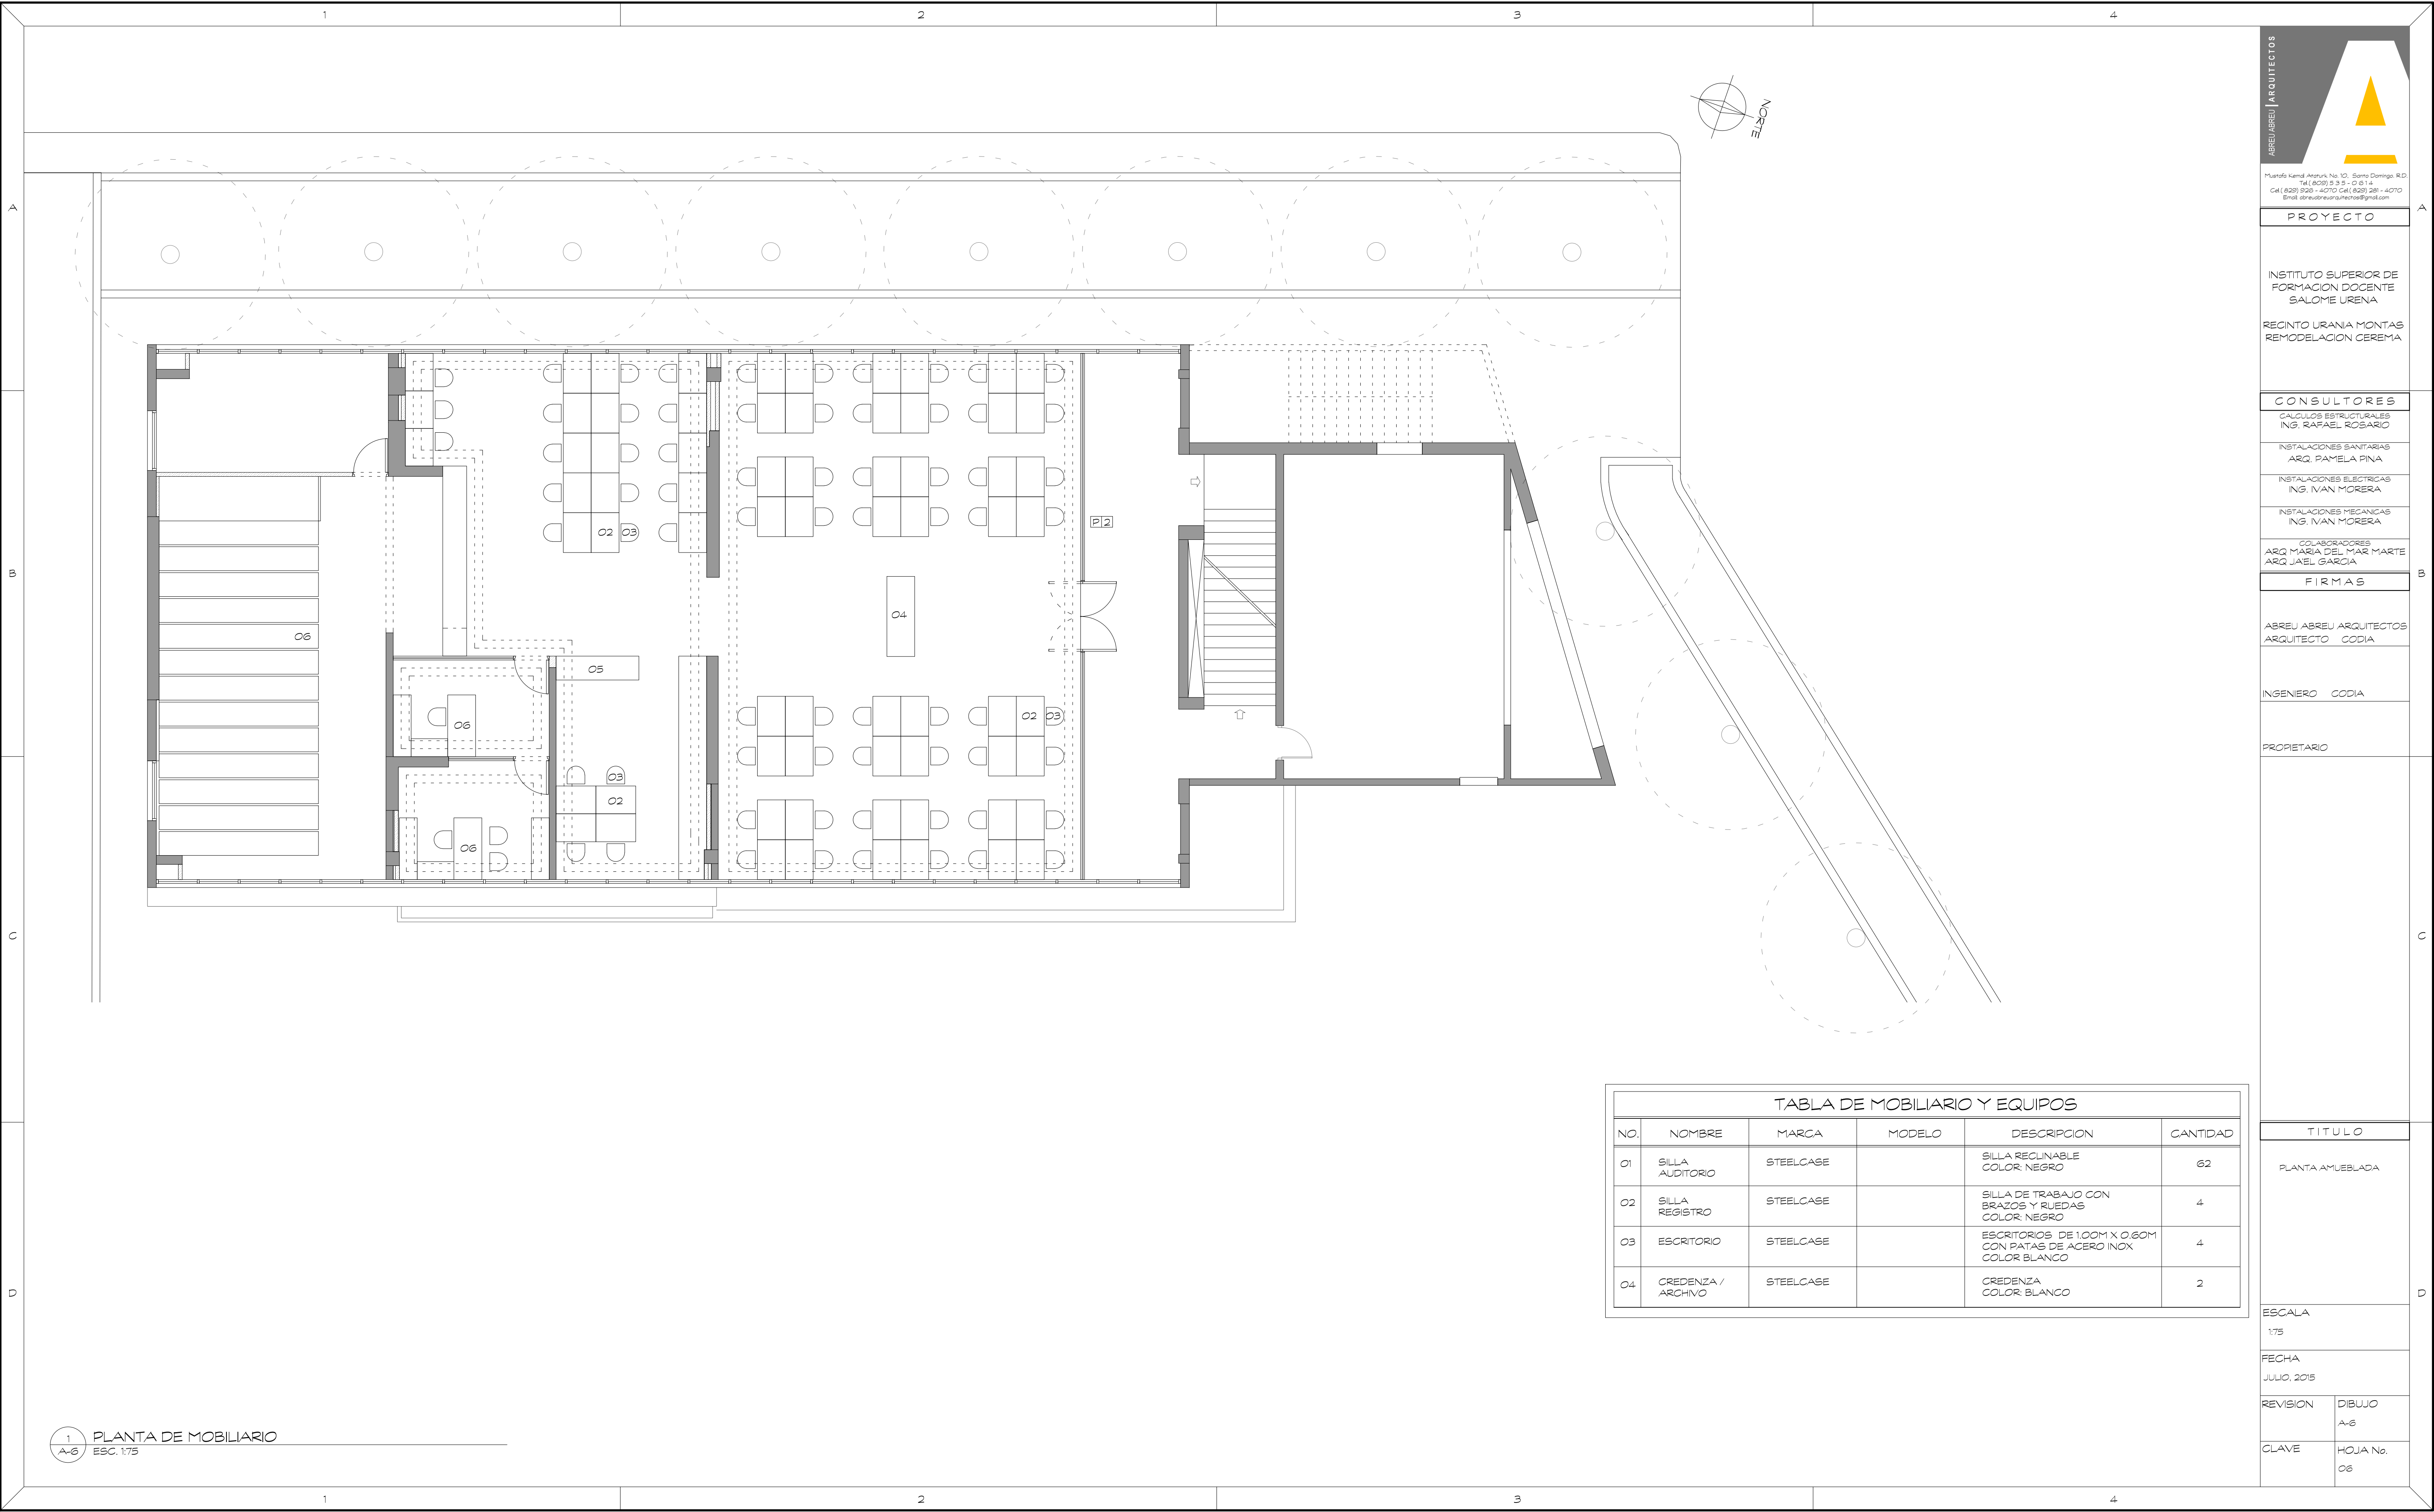


TABLA DE MOBILIARIO Y EQUIPOS					
NO.	NOMBRE	MARCA	MODELO	DESCRIPCION	CANTIDAD
01	SILLA AUDITORIO	STEELCASE		SILLA RECLINABLE COLOR NEGRO	62
02	SILLA REGISTRO	STEELCASE		SILLA DE TRABAJO CON BRAZOS Y RUEDAS COLOR NEGRO	4
03	ESCRITORIO	STEELCASE		ESCRITORIOS DE 1.00M X 0.60M CON PATAS DE ACERO INOX COLOR BLANCO	4
04	CREDENZA / ARCHIVO	STEELCASE		CREDENZA COLOR BLANCO	2

1 PLANTA DE MOBILIARIO
A-6 ESC. 1/75



Muestra kind Alameda No. 10, Santo Domingo, RD.
Tel: (809) 233-0813
Cel: (809) 928-4070 Cel: (809) 281-4070
Email: abreu@abreuarquitectos.com

PROYECTO

INSTITUTO SUPERIOR DE FORMACION DOCENTE SALOME URENA
RECINTO URANIA MONTAS REMODELACION CEREMA

CONSULTORES

CALCULOS ESTRUCTURALES
ING. RAFAEL ROSARIO
INSTALACIONES SANITARIAS
ARQ. PAMELA PINA
INSTALACIONES ELECTRICAS
ING. IVAN MORERA
INSTALACIONES MECANICAS
ING. IVAN MORERA
COLABORADORES
ARQ. MARIA DEL MAR MARTE
ARQ. JAIL GARCIA

FIRMAS

ABREU ABREU ARQUITECTOS
ARQUITECTO GODIA

INGENIERO GODIA

PROPIETARIO

TITULO

PLANTA AMUEBLADA

ESCALA
1/75

FECHA
JULIO, 2015

REVISION


DIBUJO

A-6


CLAVE

HOJA No.


06

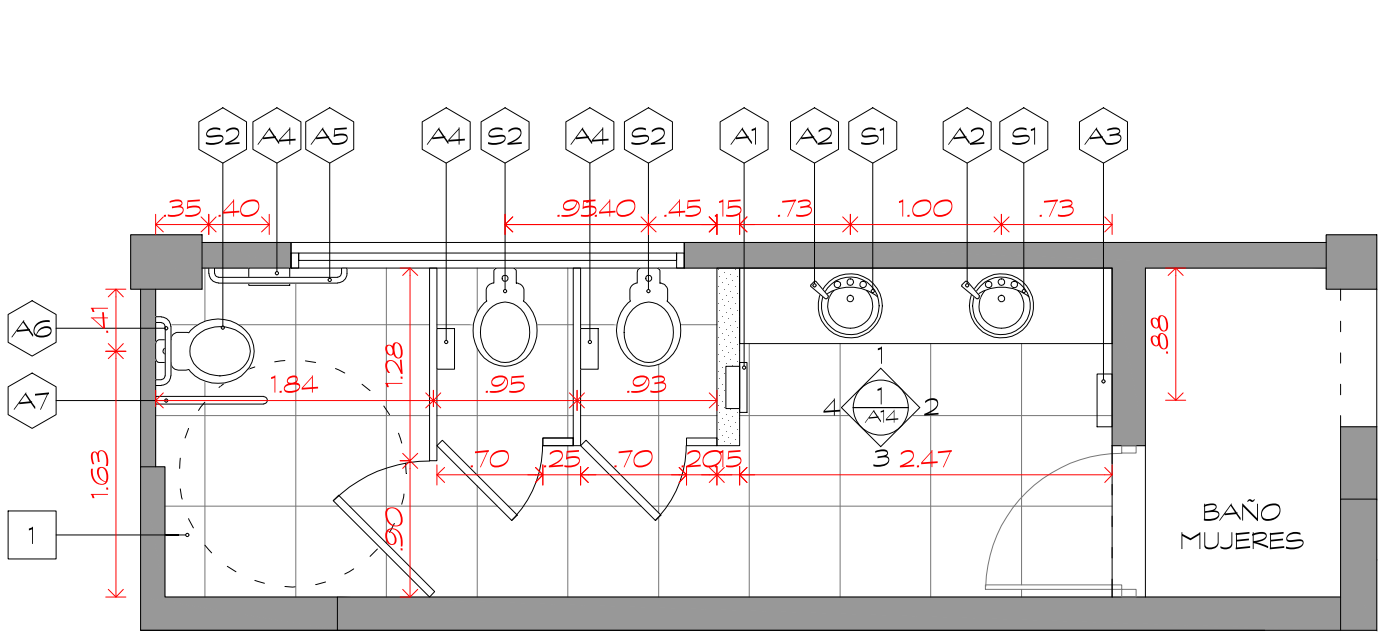


1 PLANTA BAÑO MUJERES
ESC. 1:50

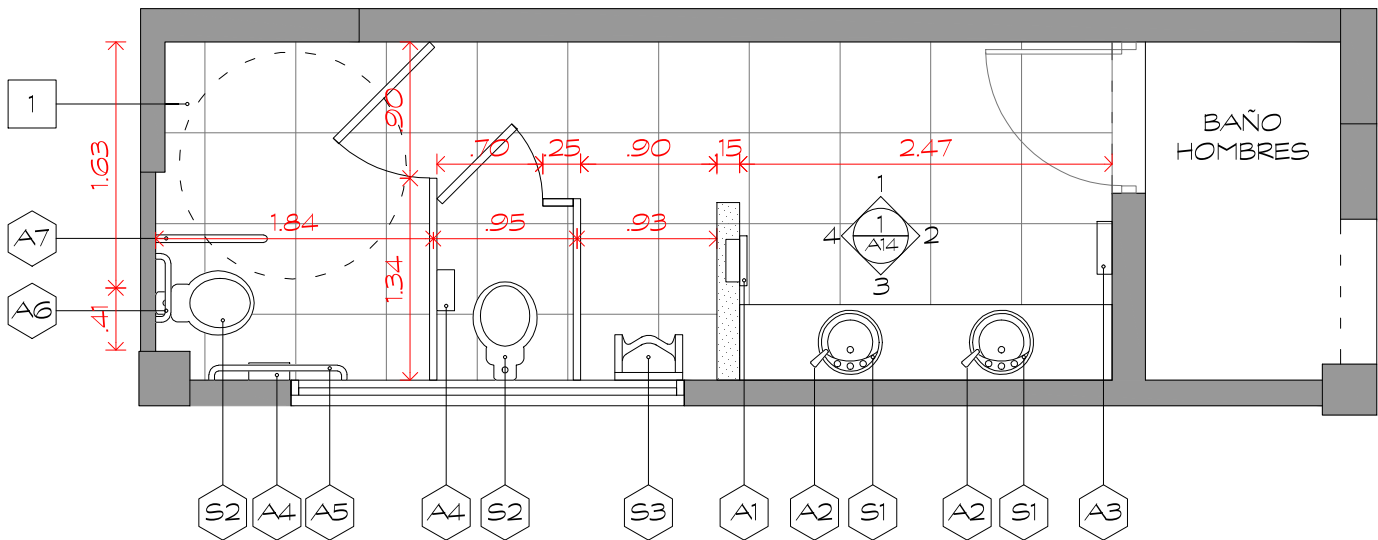

3 PLANTA BAÑO HOMBRES
ESC. 1:50

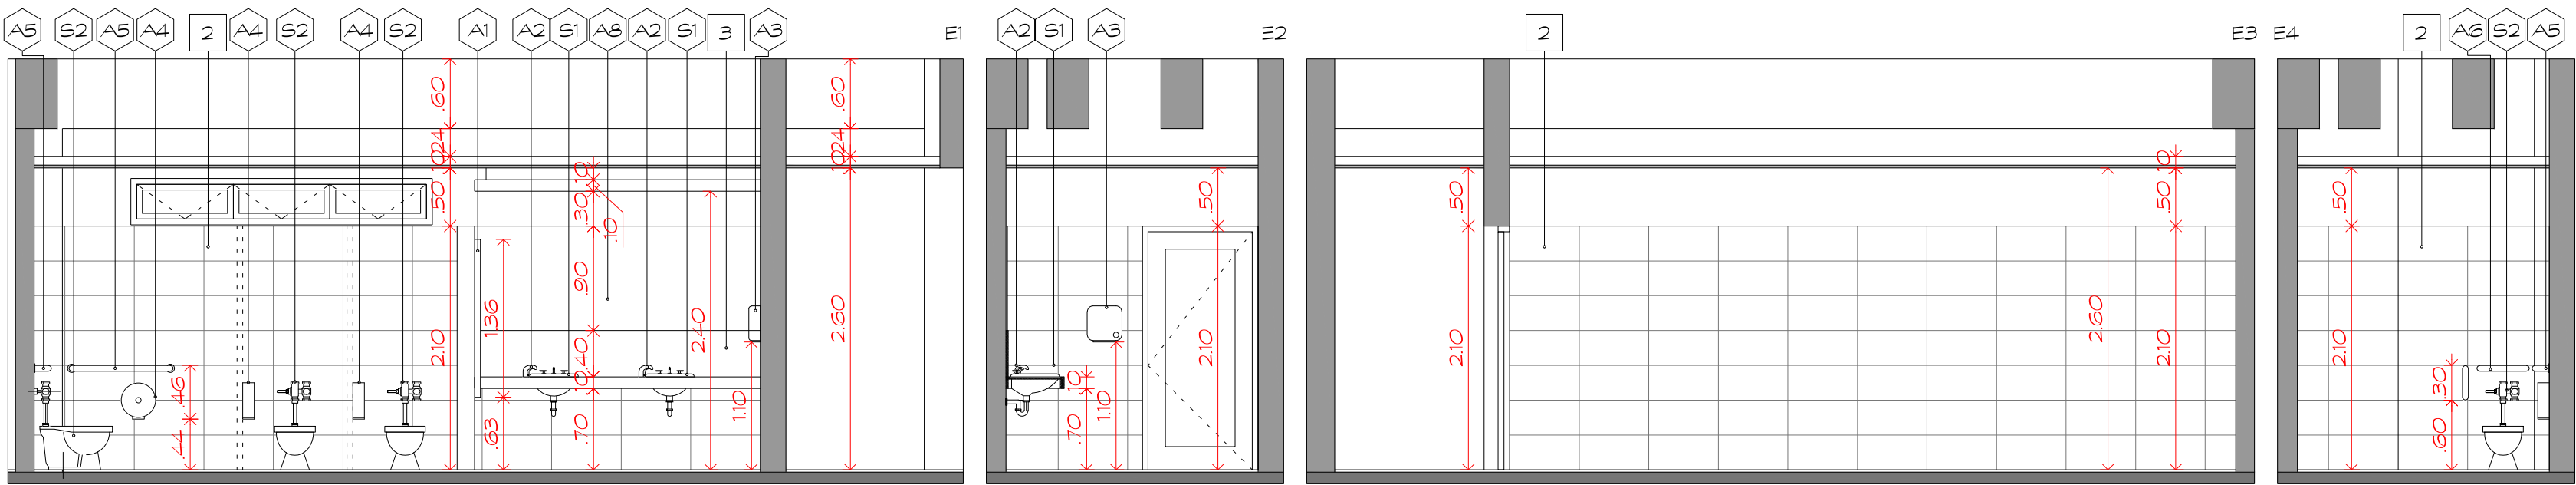

2 ELEVACION REBATIDA BAÑO MUJERES
ESC. 1:50

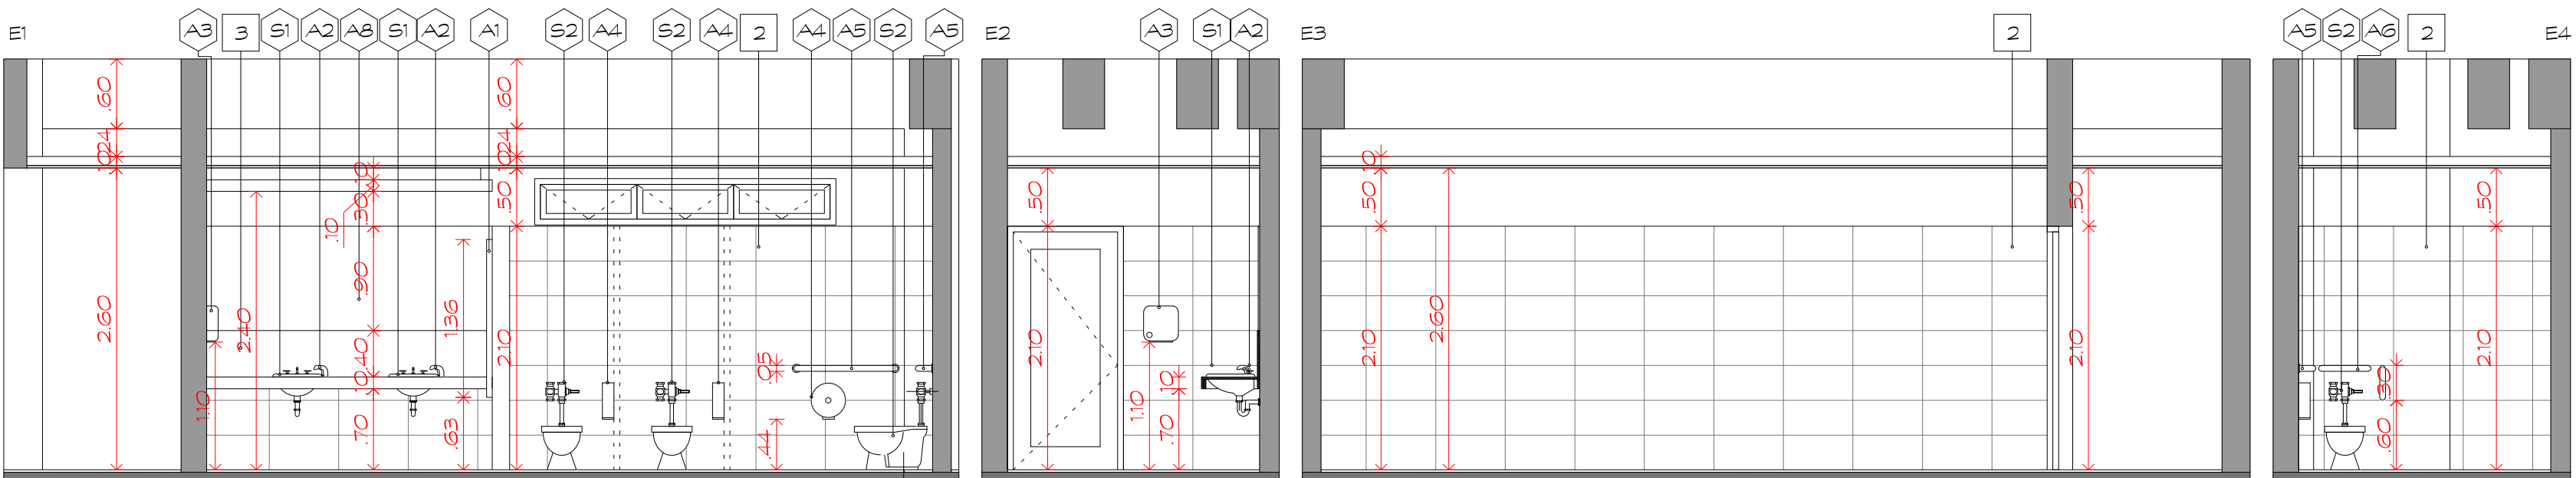

4 ELEVACION REBATIDA BAÑO HOMBRES
ESC. 1:50

SANTARIOS Y GRIFERIA					
TIPO	EQUIPOS	MARCA	MODELO	CANTIDAD	NOTAS
S1	LAVAMANOS UNDERCOUNTER	TOTO	LT887	4	
S2	INODORO ELONGADO PARA FLUXOMETRO	TOTO	OTTOBELN (S)	5	
S3	URINARIO MURAL	TOTO	UT447EV	1	
S4	GRIFERIA CON SENSOR PARA LAVAMANOS	TOTO	TEL3LS	4	
S6	FLUXOMETRO PARA INODORO	TOTO	TETLN	5	
S7	FLUXOMETRO PARA URINAL	TOTO	TEJUN	1	

NOTA: LOS TOPES DE LAVAMANOS SON DE GRANITO NATURAL NEGRO PULIDO

ACCESORIOS					
TIPO	ACCESORIO	MARCA	MODELO	CANTIDAD	NOTAS
A1	UNIDAD AUTOMATICA DISPENSADORA DE TOALLAS/DEPOSITO DE BASURA	BOBRICK	CLASSIC SERIES B-3974	2	
A2	DISPENSADOR DE JABON FOAM AUTOMATICO	BOBRICK		4	
A3	SECADOR DE MANOS	BOBRICK	TRIM LINE SERIES B-7128	2	
A4	DISPENSADOR PAPEL HIGIENICO ELECTRONICO ACERO INOX.	KIMBERLY CLARK		5	
A5	BARRA DE SOPORTE(915mm.)	BOBRICK	TRIM LINE SERIES B-6806 X 36"	2	
A6	BARRA DE SOPORTE EN L(91cm. X 137cm.)	BOBRICK	TRIM LINE SERIES B-68137	2	
A7	BARRA DE SOPORTE 'SWING UP'	BOBRICK	TRIM LINE SERIES B-4998	2	
A8	ESPEJO				

PISOS PAREDES Y TOPES						
TIPO	MATERIALES	FORMATO	COLOR	MARCA	MODELO	UBICACION
O1	PORCELANATO	0.60m x 0.60m	GRIS	-	EARTH 60 S. FLOW	BANOS GENERALES
O2	PORCELANATO MATE	0.30m x 0.60m	GRIS CLARO	-		BANOS GENERALES
O3	GRANITO NATURAL NEGRO PULIDO		NEGRO			BANOS GENERALES E KITCHENETTE

NOTAS:
1. TODAS LAS PARTICIONES DE BANOS SON MARCA BOBRICK, SERIE DURALINE NO. 2080, COLOR S-431 WILLOW GREY, GAP-FREE, ANCLADAS AL PISO.
ALTURA PANELES Y PUERTAS: 72", DISTANCIA LIBRE DEL PISO: 4 1/2".
(VER MANUAL DE ESPECIFICACIONES)

NOTAS:
1. TODAS LAS PARTICIONES DE BANOS SON MARCA BOBRICK, SERIE DURALINE NO. 2080, COLOR S-431 WILLOW GREY, GAP-FREE, ANCLADAS AL PISO.
ALTURA PANELES Y PUERTAS: 72", DISTANCIA LIBRE DEL PISO: 4 1/2".
(VER MANUAL DE ESPECIFICACIONES)



Muñoz Karel Antonio, No. 10, Barrio Domingo, R.D.
Tel: (809) 3 33 0814
Cel: (809) 808 4070 Cel: (809) 281 4070
Email: abreu@abreuarquitectos.com

PROYECTO

INSTITUTO SUPERIOR DE
FORMACION DOCENTE
SALOME URENA
RECINTO URANIA MONTAS
REMEDIACION CEREMA

CONSULTORES

CALCULOS ESTRUCTURALES
ING. RAFAEL ROSARIO
INSTALACIONES SANITARIAS
ARQ. PAMELA PINA
INSTALACIONES ELECTRICAS
ING. IVAN MORERA
INSTALACIONES MECANICAS
ING. IVAN MORERA

COLABORADORES
ARQ. MARIA DEL MAR MARTI
ARQ. JAEEL GARCIA

FIRMAS

ABREU ABREU ARQUITECTOS
ARQUITECTO CODIA

INGENIERO CODIA

PROPIETARIO

TITULO

DETALLES DE BAÑOS

ESCALA

INDICADA

FECHA

JULIO, 2015

REVISION


DIBUJO

A-7

CLAVE

HOJA No.

07

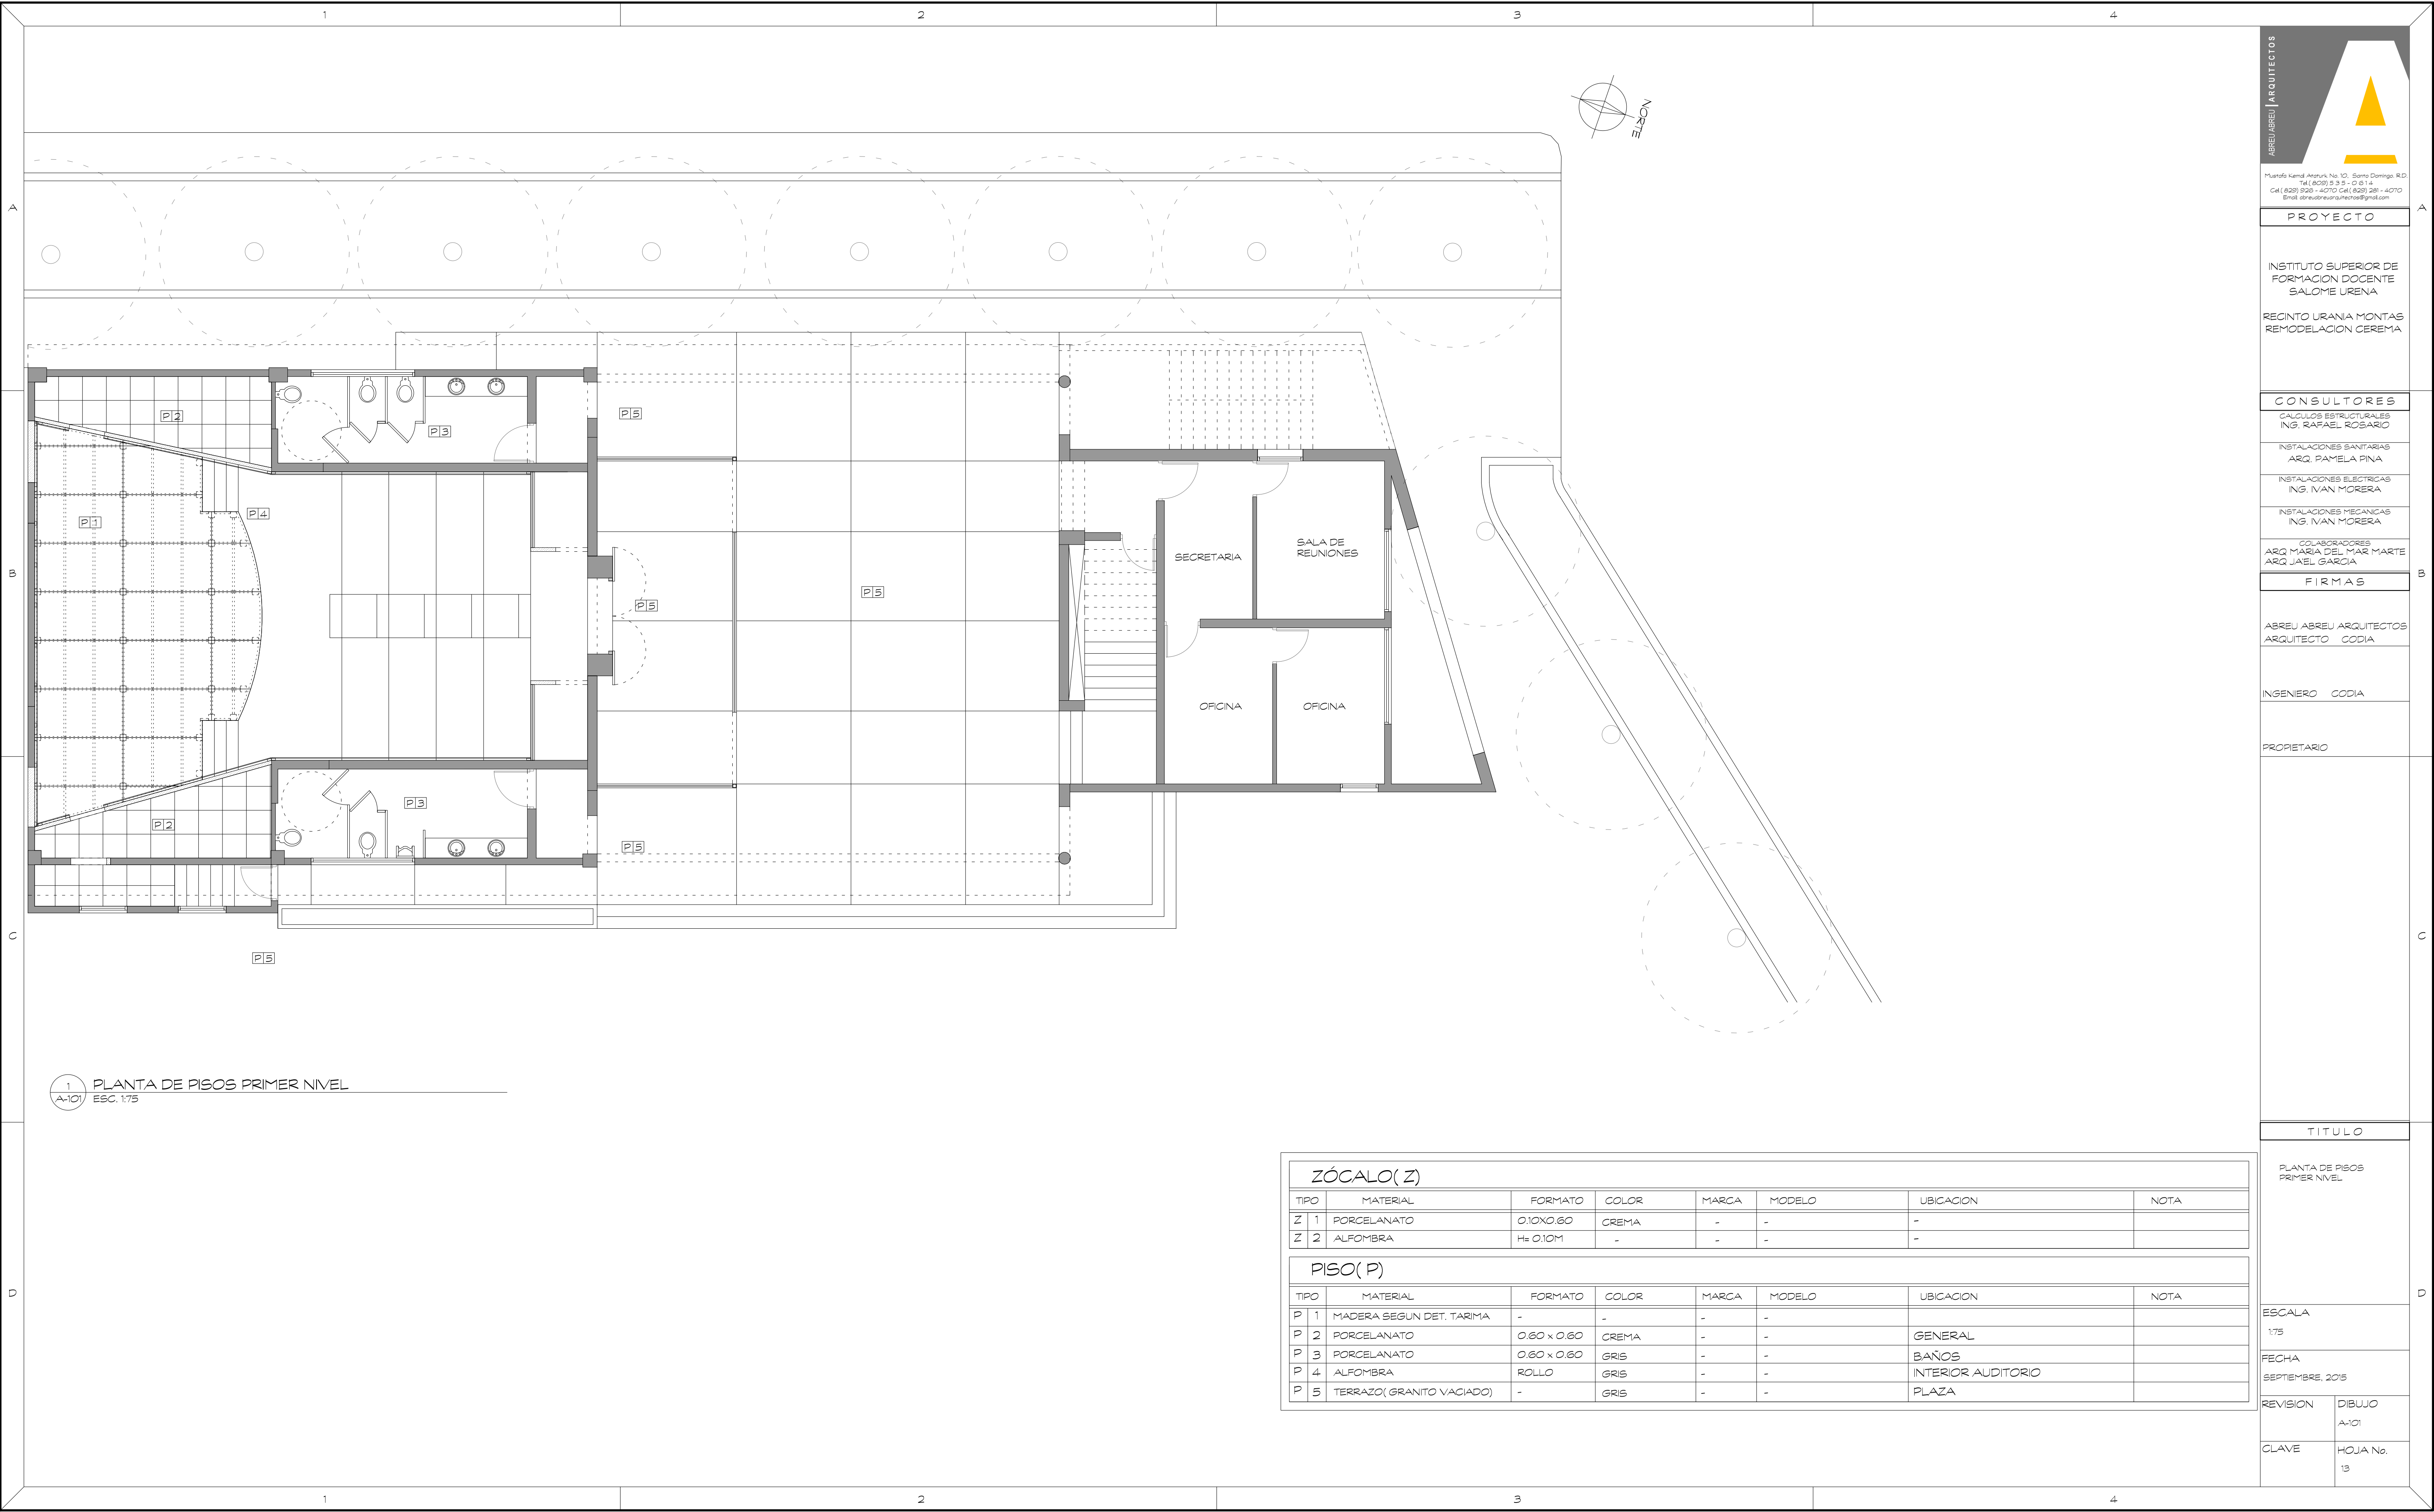

Muestra kind: Abreui No 10, Boma Domingo, RD.
Tel: (809) 233-0814
Cel: (809) 808-4070 Cel: (809) 281-4070
Email: abreui@abreuiarquitectos.com

PROYECTO

INSTITUTO SUPERIOR DE
FORMACION DOCENTE
SALOME URENA

RECINTO URBANIA MONTAS
REMODELACION CEREMA

CONSULTORES

CALCULOS ESTRUCTURALES
ING. RAFAEL ROSARIO

INSTALACIONES SANITARIAS
ARQ. PAMELA PINA

INSTALACIONES ELECTRICAS
ING. IVAN MORERA

INSTALACIONES MECANICAS
ING. IVAN MORERA

COLABORADORES

ARQ. MARIA DEL MAR MARTI
ARQ. JAEEL GARCIA

FIRMAS

ABREU ABREU ARQUITECTOS
ARQUITECTO: CODIA

INGENIERO: CODIA

PROPIETARIO:

TITULO


PLANTA DE PISOS
PRIMER NIVEL

ESCALA
1/75

FECHA
SEPTIEMBRE, 2015

REVISION: DIBUJO
A-101

CLAVE: HOJA No.
13

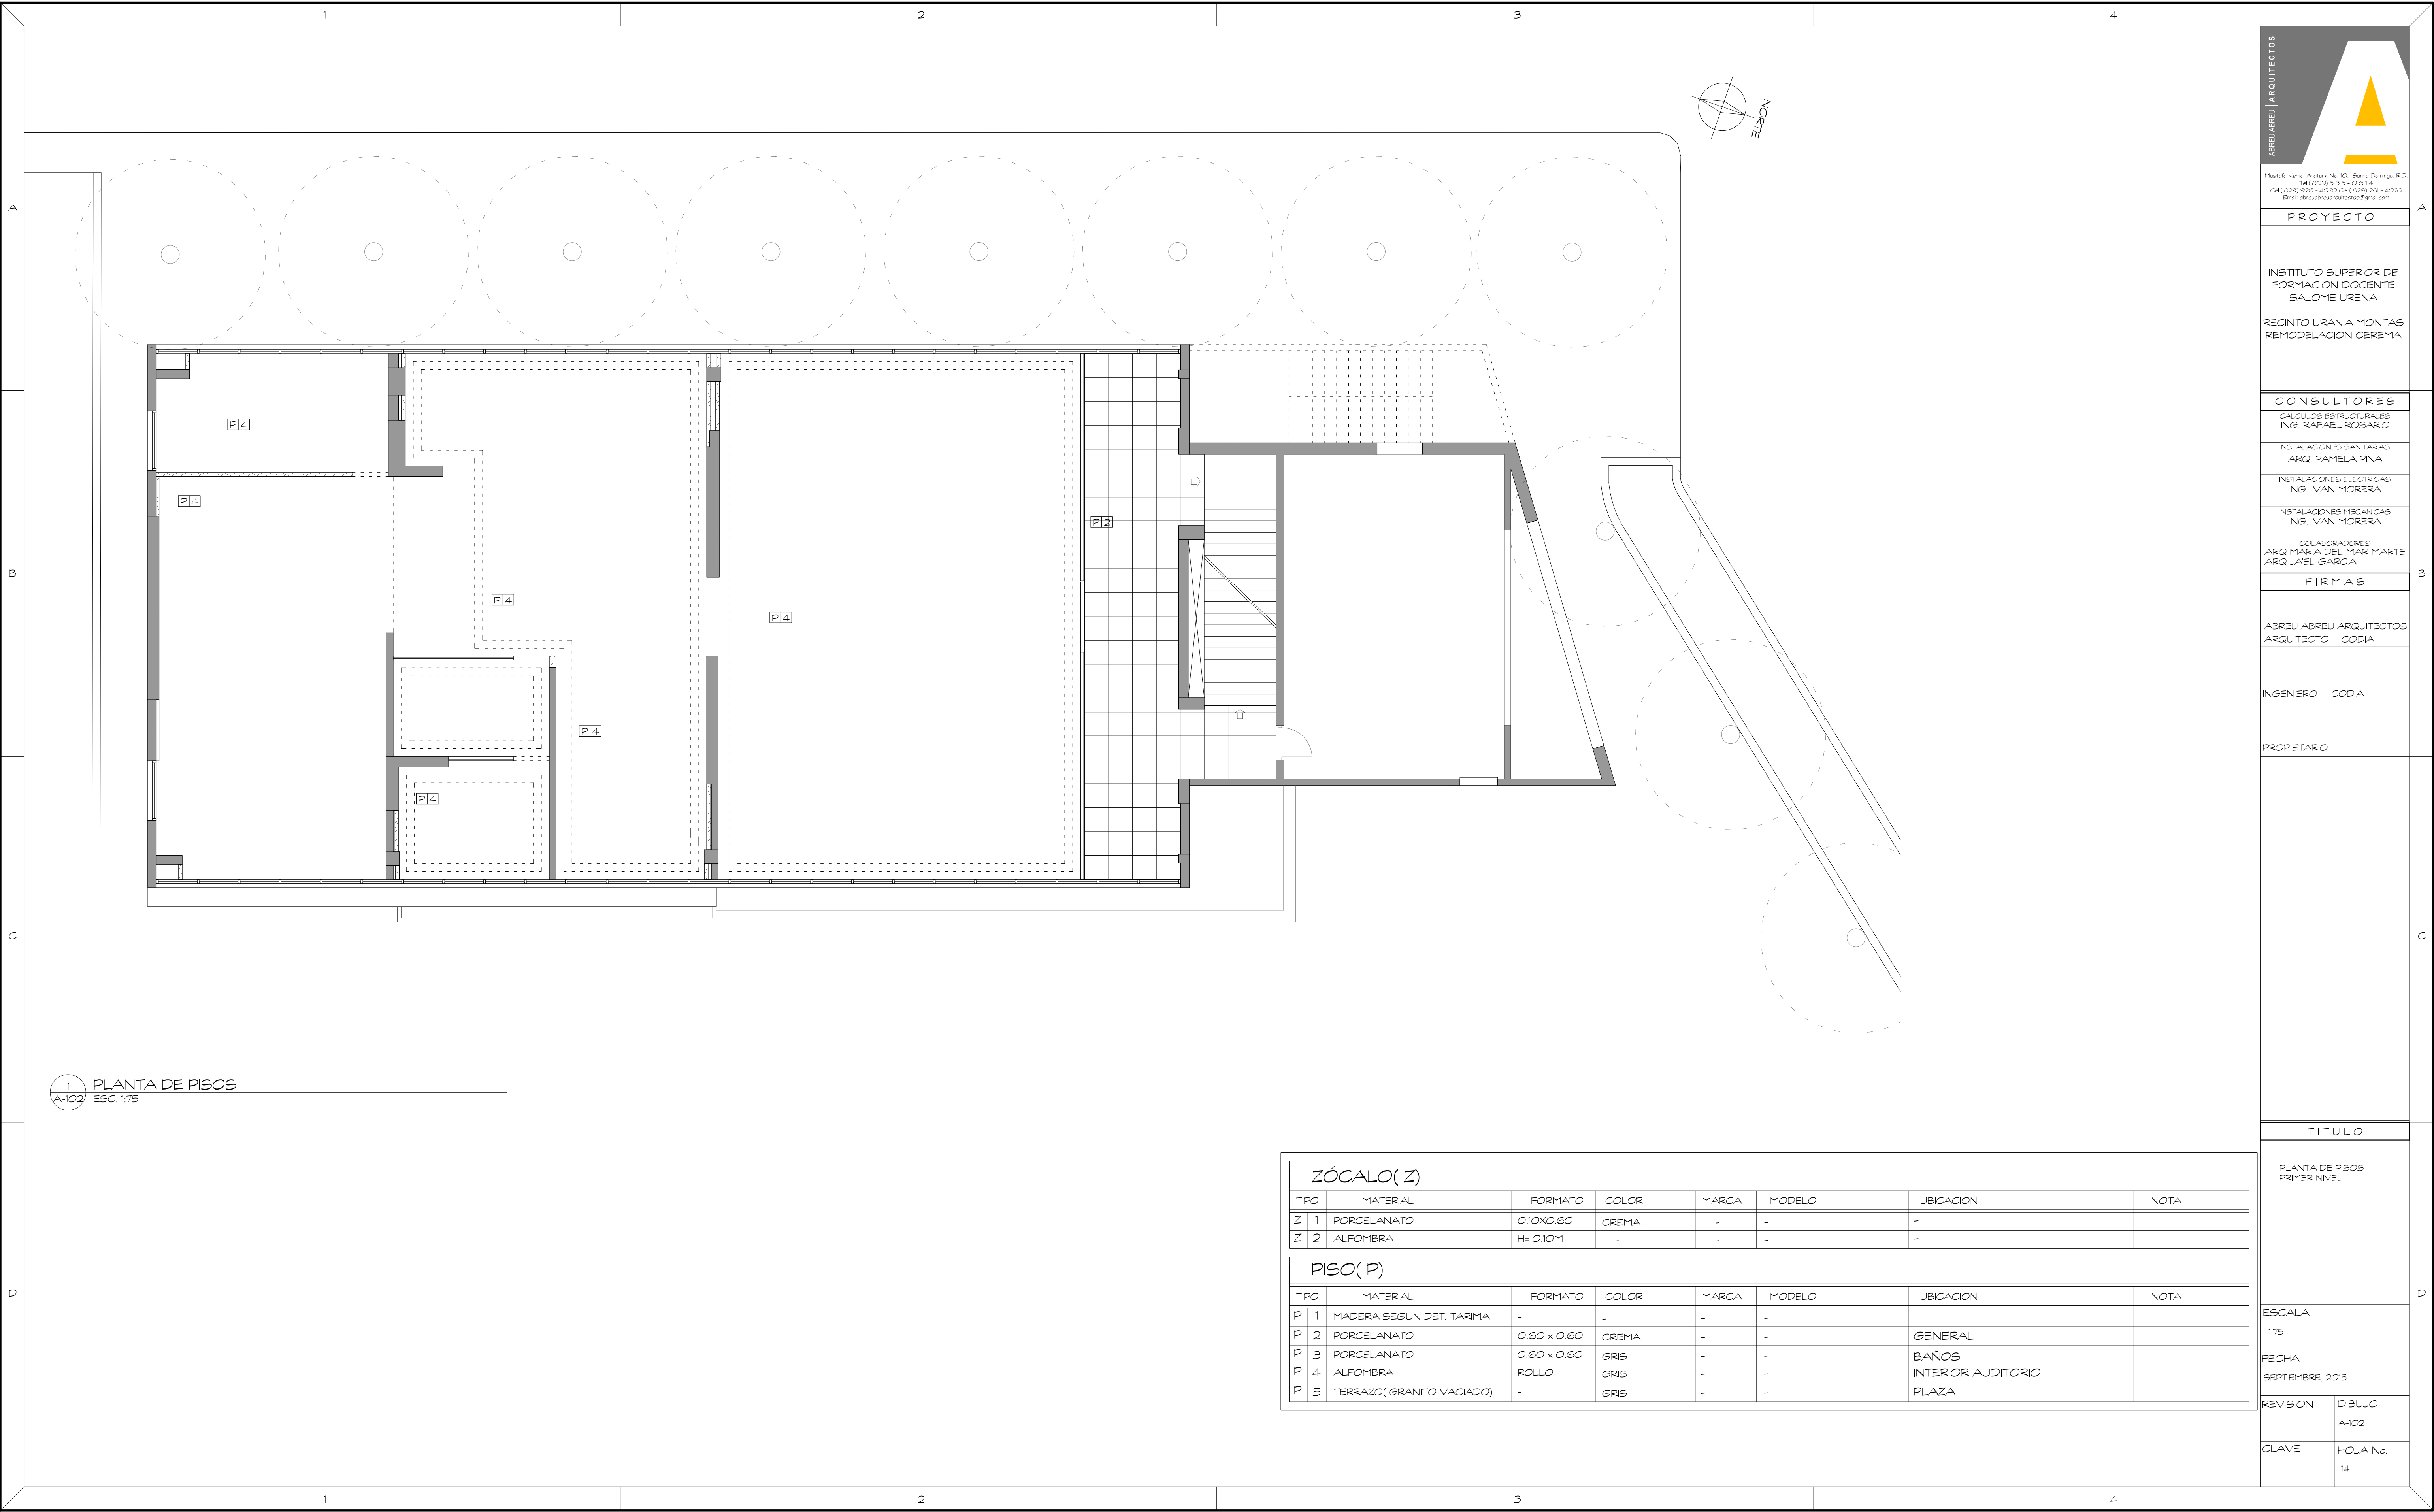

1 PLANTA DE PISOS
A-102 ESC. 1:75

ZÓCALO(Z)

TIPO	MATERIAL	FORMATO	COLOR	MARCA	MODELO	UBICACION	NOTA
Z 1	PORCELANATO	0.10X0.60	CREMA	-	-	-	
Z 2	ALFOMBRA	H± 0.10M	-	-	-	-	

PISO(P)

TIPO	MATERIAL	FORMATO	COLOR	MARCA	MODELO	UBICACION	NOTA
P 1	MADERA SEGUN DET. TARMIA	-	-	-	-		
P 2	PORCELANATO	0.60 x 0.60	CREMA	-	-	GENERAL	
P 3	PORCELANATO	0.60 x 0.60	GRIS	-	-	BAÑOS	
P 4	ALFOMBRA	ROLLO	GRIS	-	-	INTERIOR AUDITORIO	
P 5	TERRAZO(GRANITO VACIADO)	-	GRIS	-	-	PLAZA	



Muestra Kend Atencia No 10, Barro Domingo, RD.
Tel: (809) 2 3 3 0 8 1 4
Cel: (809) 808 - 4070 Cel: (809) 281 - 4070
Email: abreu@abreuarquitectos.com

PROYECTO

INSTITUTO SUPERIOR DE
FORMACION DOCENTE
SALOME URENA
RECINTO URANIA MONTAS
REMEDIACION CEREMA

CONSULTORES

CALCULOS ESTRUCTURALES
ING. RAFAEL ROSARIO

INSTALACIONES SANITARIAS
ARQ. PAMELA PINA

INSTALACIONES ELECTRICAS
ING. IVAN MORERA

INSTALACIONES MECANICAS
ING. IVAN MORERA

COLABORADORES
ARQ. MARIA DEL MAR MARTE
ARQ. JAIL GARCIA

FIRMAS

ABREU ABREU ARQUITECTOS
ARQUITECTO: GODIA

INGENIERO: GODIA

PROPIETARIO:

TITULO

PLANTA DE PISOS
PRIMER NIVEL

ESCALA

1:75

FECHA

SEPTIEMBRE, 2015

REVISION


DIBUJO

A-102

CLAVE

HOJA No.

14

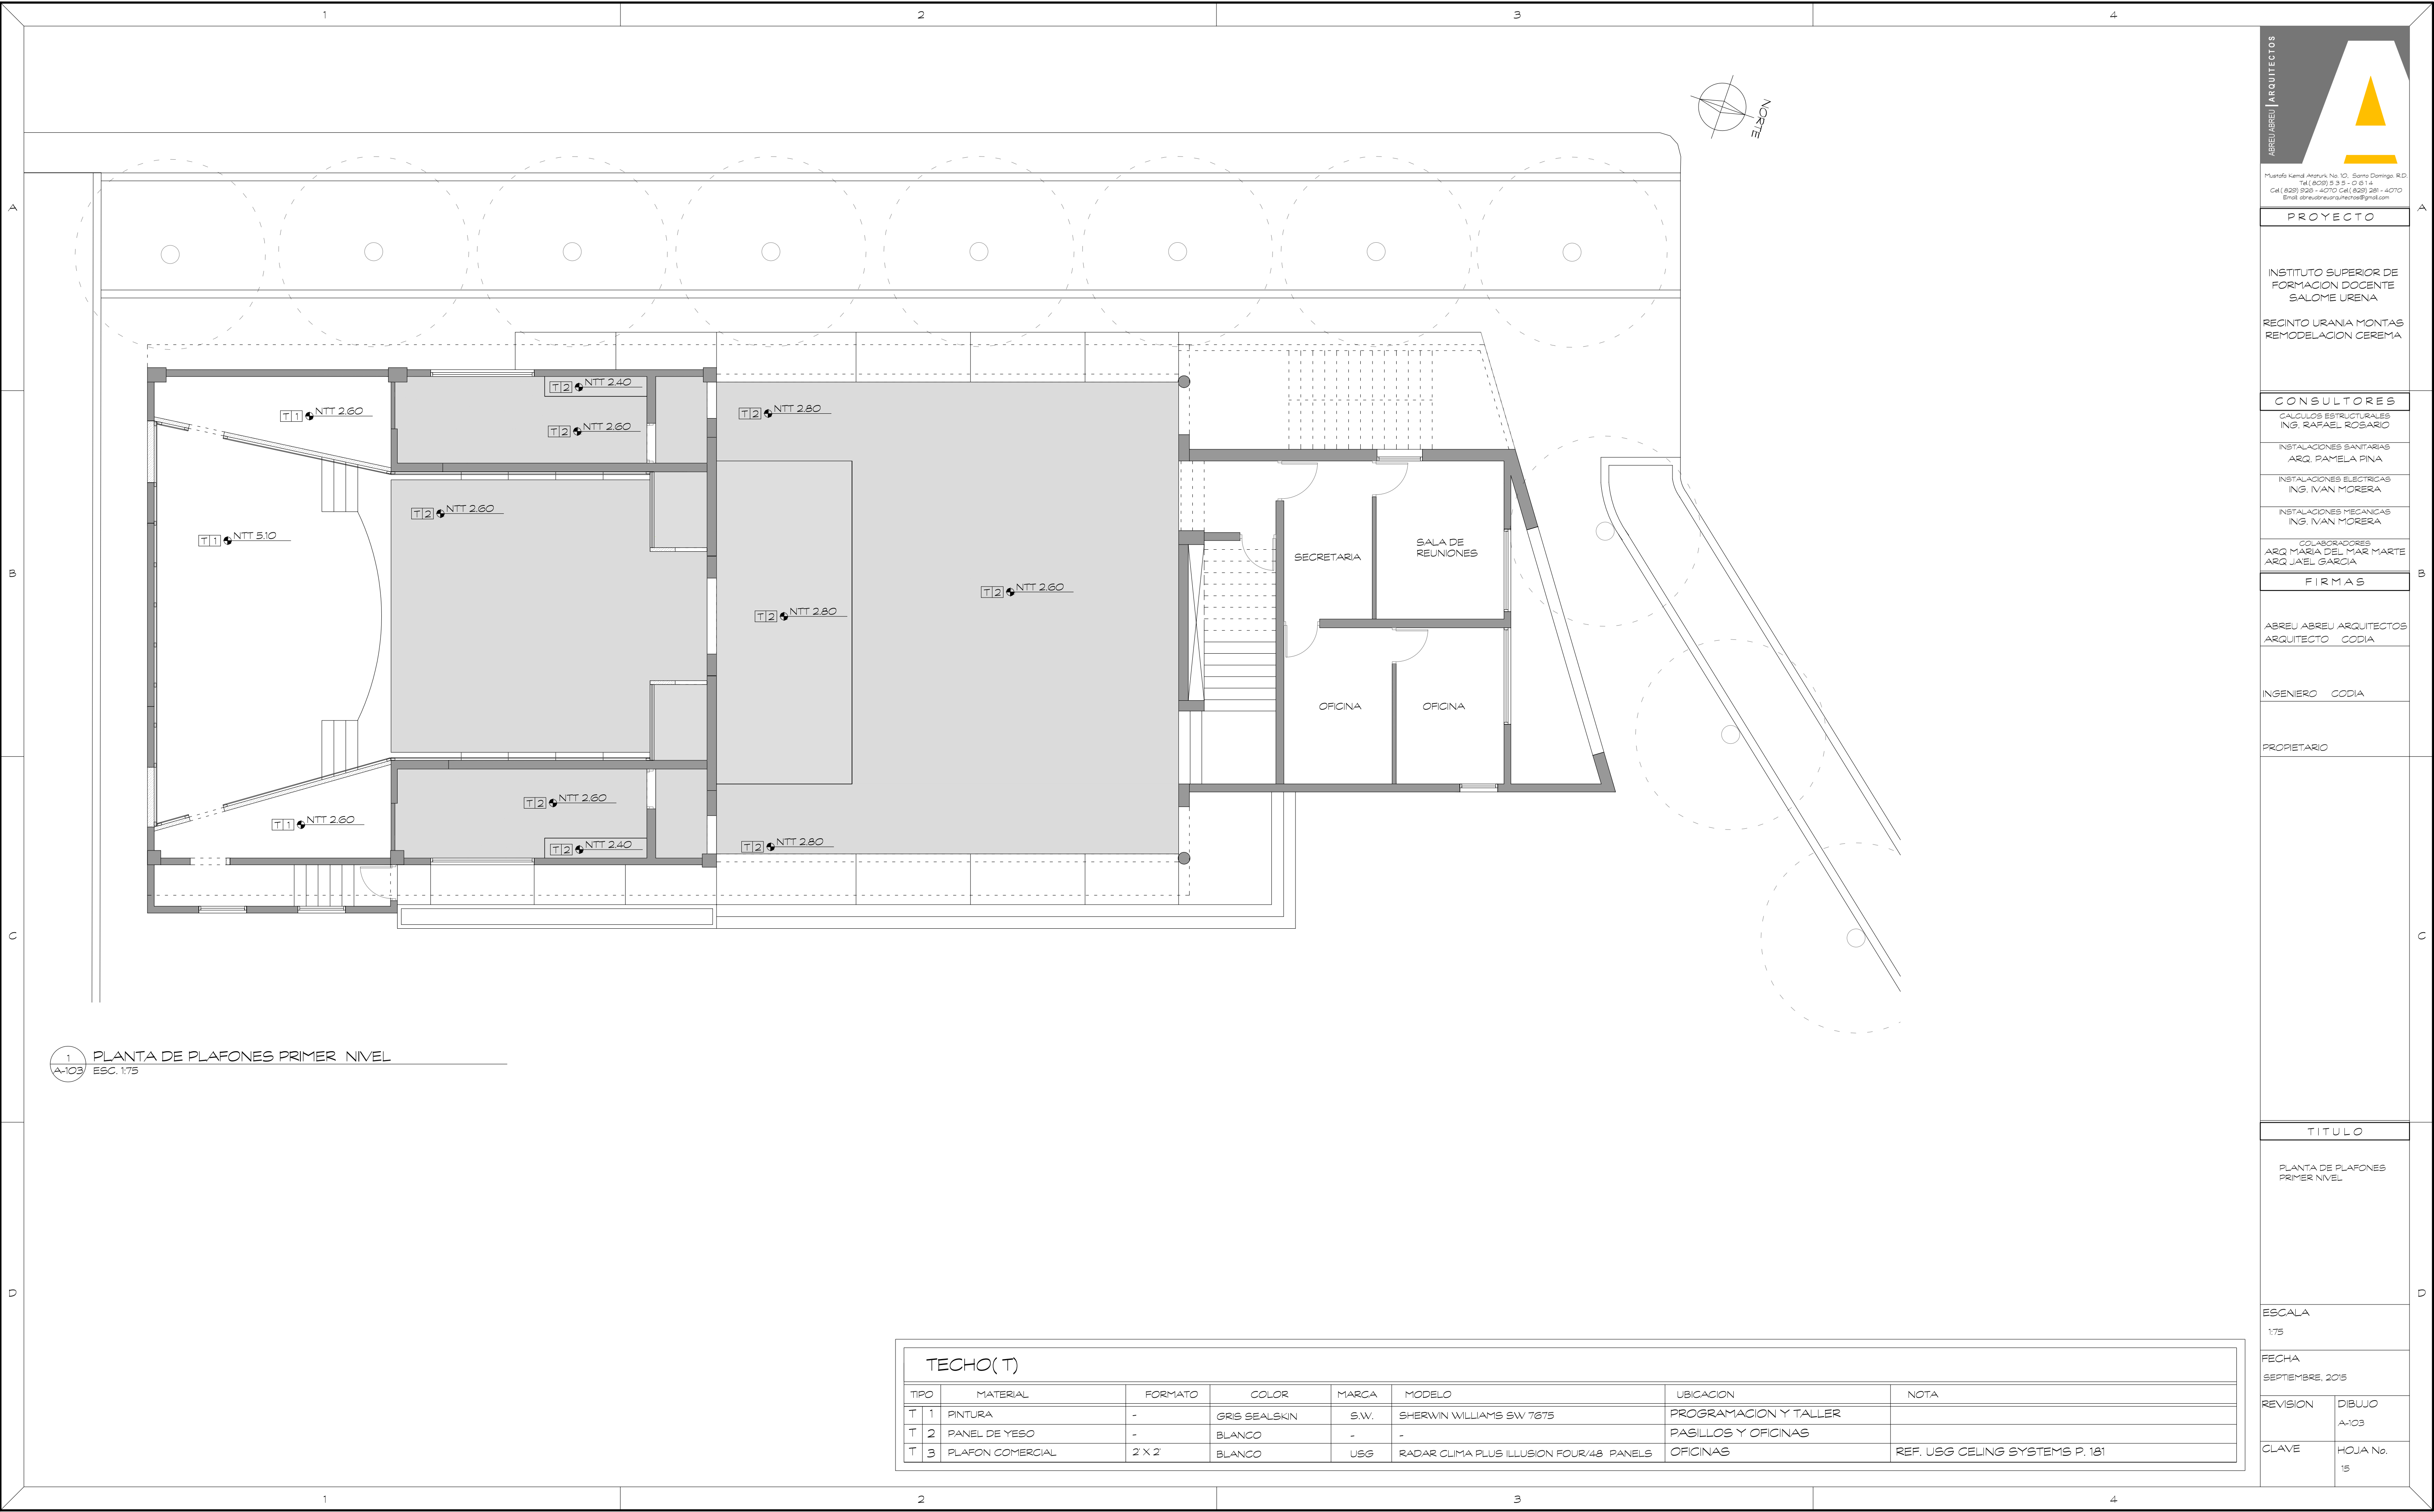

1 PLANTA DE PLAFONES PRIMER NIVEL
A-103 ESC. 1:75

TECHO(T)							
TIPO	MATERIAL	FORMATO	COLOR	MARCA	MODELO	UBICACION	NOTA
T 1	PINTURA	-	GRIS SEALSKIN	S.W.	SHERWIN WILLIAMS SW 7675	PROGRAMACION Y TALLER	
T 2	PANEL DE YESO	-	BLANCO	-	-	PASILLOS Y OFICINAS	
T 3	PLAFON COMERCIAL	2 X 2	BLANCO	USG	RADAR CLIMA PLUS ILLUSION FOUR/48 PANELS	OFICINAS	REF. USG CELING SYSTEMS P. 181



ABREU ABREU ARQUITECTOS
Puerto Rincón, P.R. 00981, San Juan, P.R.
Tel: (829) 333-0813
Cel: (829) 828-4070 Cel: (829) 281-4070
Email: abreu@abreuarquitectos.com

PROYECTO

INSTITUTO SUPERIOR DE
FORMACION DOCENTE
SALOME URENA

RECINTO URANIA MONTAS
REMODELACION CEREMA

CONSULTORES
CALCULOS ESTRUCTURALES
ING. RAFAEL ROSARIO

INSTALACIONES SANITARIAS
ARQ. PAMELA PINA

INSTALACIONES ELECTRICAS
ING. IVAN MORERA

INSTALACIONES MECANICAS
ING. IVAN MORERA

COLABORADORES
ARQ. MARIA DEL MAR MARTE
ARQ. JAIL GARCIA

FIRMAS

ABREU ABREU ARQUITECTOS
ARQUITECTO CODIA

INGENIERO CODIA

PROPIETARIO

TITULO


PLANTA DE PLAFONES
PRIMER NIVEL

ESCALA
1:75

FECHA
SEPTIEMBRE, 2015

REVISION DIBUJO
A-103

CLAVE HOJA No.
15

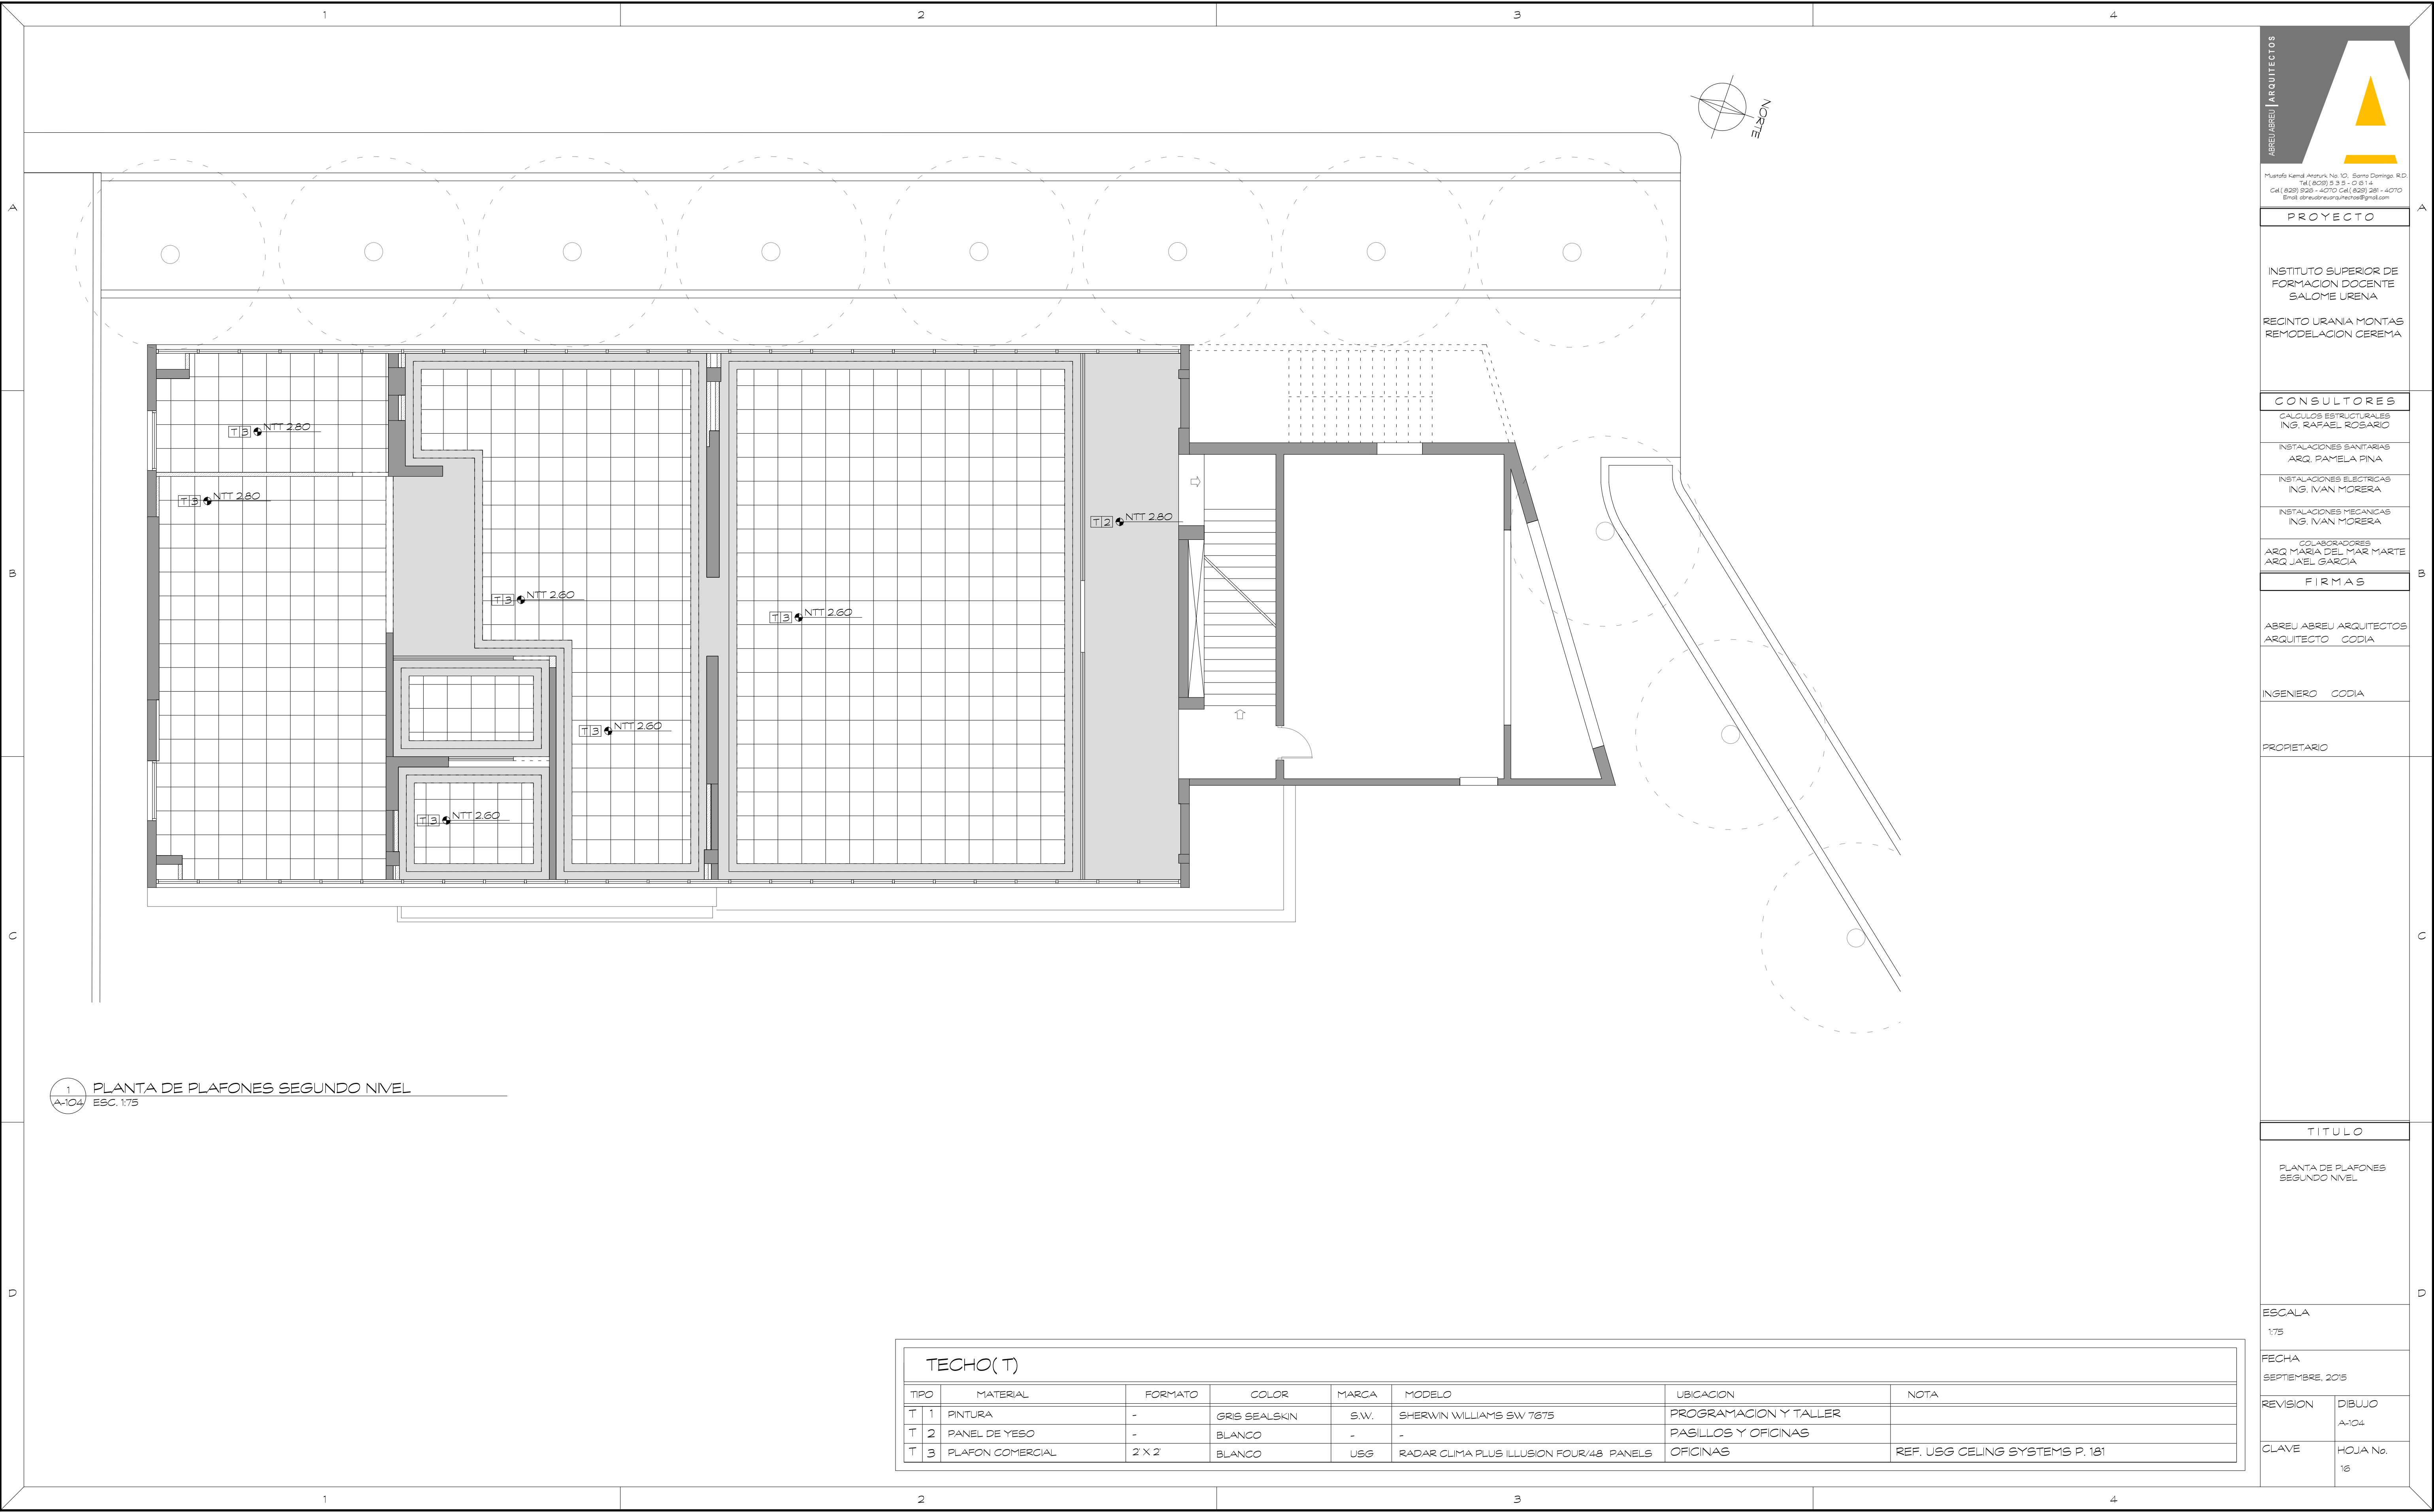

1 PLANTA DE PLAFONES SEGUNDO NIVEL
A-104/ ESC. 1:75

TECHO(T)							
TIPO	MATERIAL	FORMATO	COLOR	MARCA	MODELO	UBICACION	NOTA
T 1	PINTURA	-	GRIS SEALSKIN	S.W.	SHERWIN WILLIAMS SW 7675	PROGRAMACION Y TALLER	
T 2	PANEL DE YESO	-	BLANCO	-	-	PASILLOS Y OFICINAS	
T 3	PLAFON COMERCIAL	2 X 2	BLANCO	USG	RADAR CLIMA PLUS ILLUSION FOUR/48 PANELS	OFICINAS	REF. USG CELING SYSTEMS P. 181



ABREU ABREU ARQUITECTOS
Puerto Rincón, Arecibo, No. 10, Barrio Domingo, R.D.
Tel: (809) 233-0814
Cel: (809) 808-4070 Cel: (809) 281-4070
Email: abreu@abreuarquitectos.com

PROYECTO

INSTITUTO SUPERIOR DE
FORMACION DOCENTE
SALOME URENA

RECINTO URANIA MONTAS
REMODELACION CEREMA

CONSULTORES
CALCULOS ESTRUCTURALES
ING. RAFAEL ROSARIO

INSTALACIONES SANITARIAS
ARQ. PAMELA PINA

INSTALACIONES ELECTRICAS
ING. IVAN MORERA

INSTALACIONES MECANICAS
ING. IVAN MORERA

COLABORADORES
ARQ. MARIA DEL MAR MARTI
ARQ. JAIL GARCIA

FIRMAS

ABREU ABREU ARQUITECTOS
ARQUITECTO CODIA

INGENIERO CODIA

PROPIETARIO

TITULO

PLANTA DE PLAFONES
SEGUNDO NIVEL

ESCALA
1:75

FECHA
SEPTIEMBRE, 2015

REVISION DIBUJO
A-104

CLAVE HOJA No.
18