


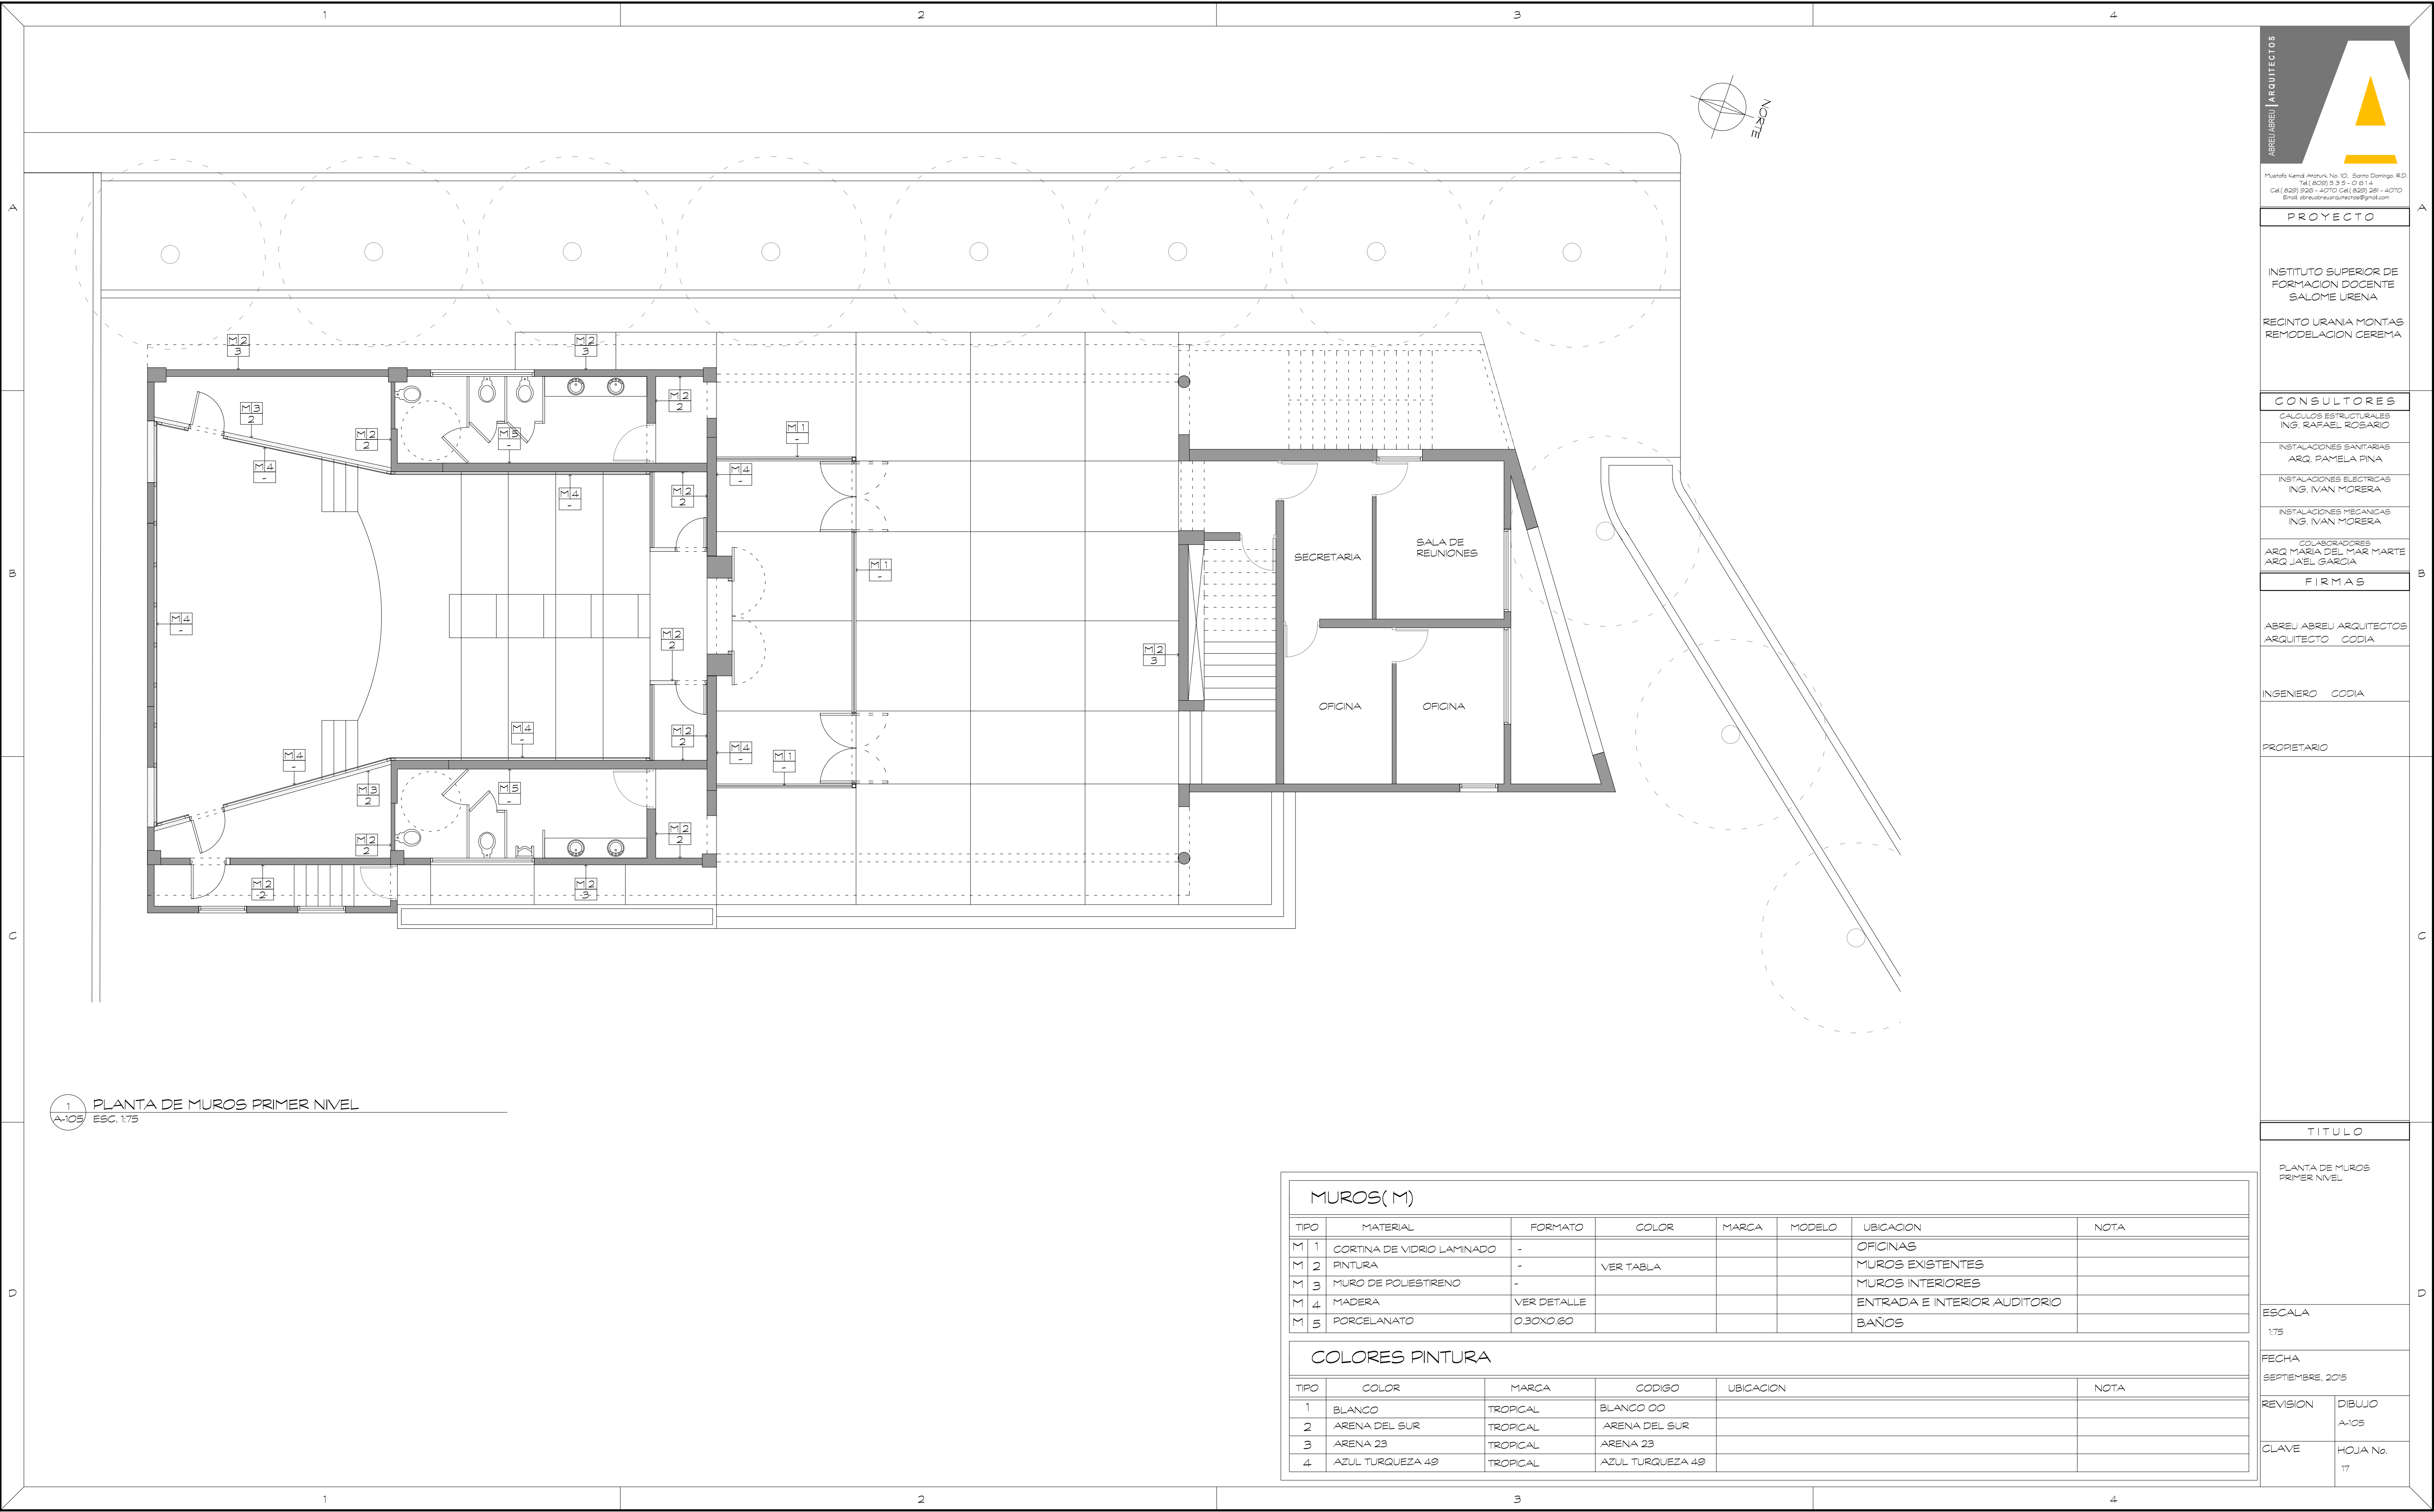

ABREU ABREU ARQUITECTOS
Puerto Rincón, P.R. 00981, San Juan, P.R.
Tel: (787) 828-1111 Fax: (787) 828-1111
Cel: (787) 828-1111 Cel: (787) 828-1111
Email: abreu@abreuarchitectos.com

PROYECTO

INSTITUTO SUPERIOR DE
FORMACION DOCENTE
SALOME URENA
RECINTO URANIA MONTAS
REMEDIACION CEREMA

CONSULTORES

CALCULOS ESTRUCTURALES
ING. RAFAEL ROSARIO
INSTALACIONES SANITARIAS
ARQ. PAMELA PINA
INSTALACIONES ELECTRICAS
ING. IVAN MORERA
INSTALACIONES MECANICAS
ING. IVAN MORERA

COLABORADORES
ARQ. MARIA DEL MAR MARTI
ARQ. JAVIER GARCIA

FIRMAS

ABREU ABREU ARQUITECTOS
ARQUITECTO CODIA

INGENIERO CODIA

PROPIETARIO

TITULO


PLANTA DE MUROS
PRIMER NIVEL

ESCALA
1/75

FECHA
SEPTIEMBRE, 2015

REVISION DIBUJO
A-105

CLAVE HOJA No.
17

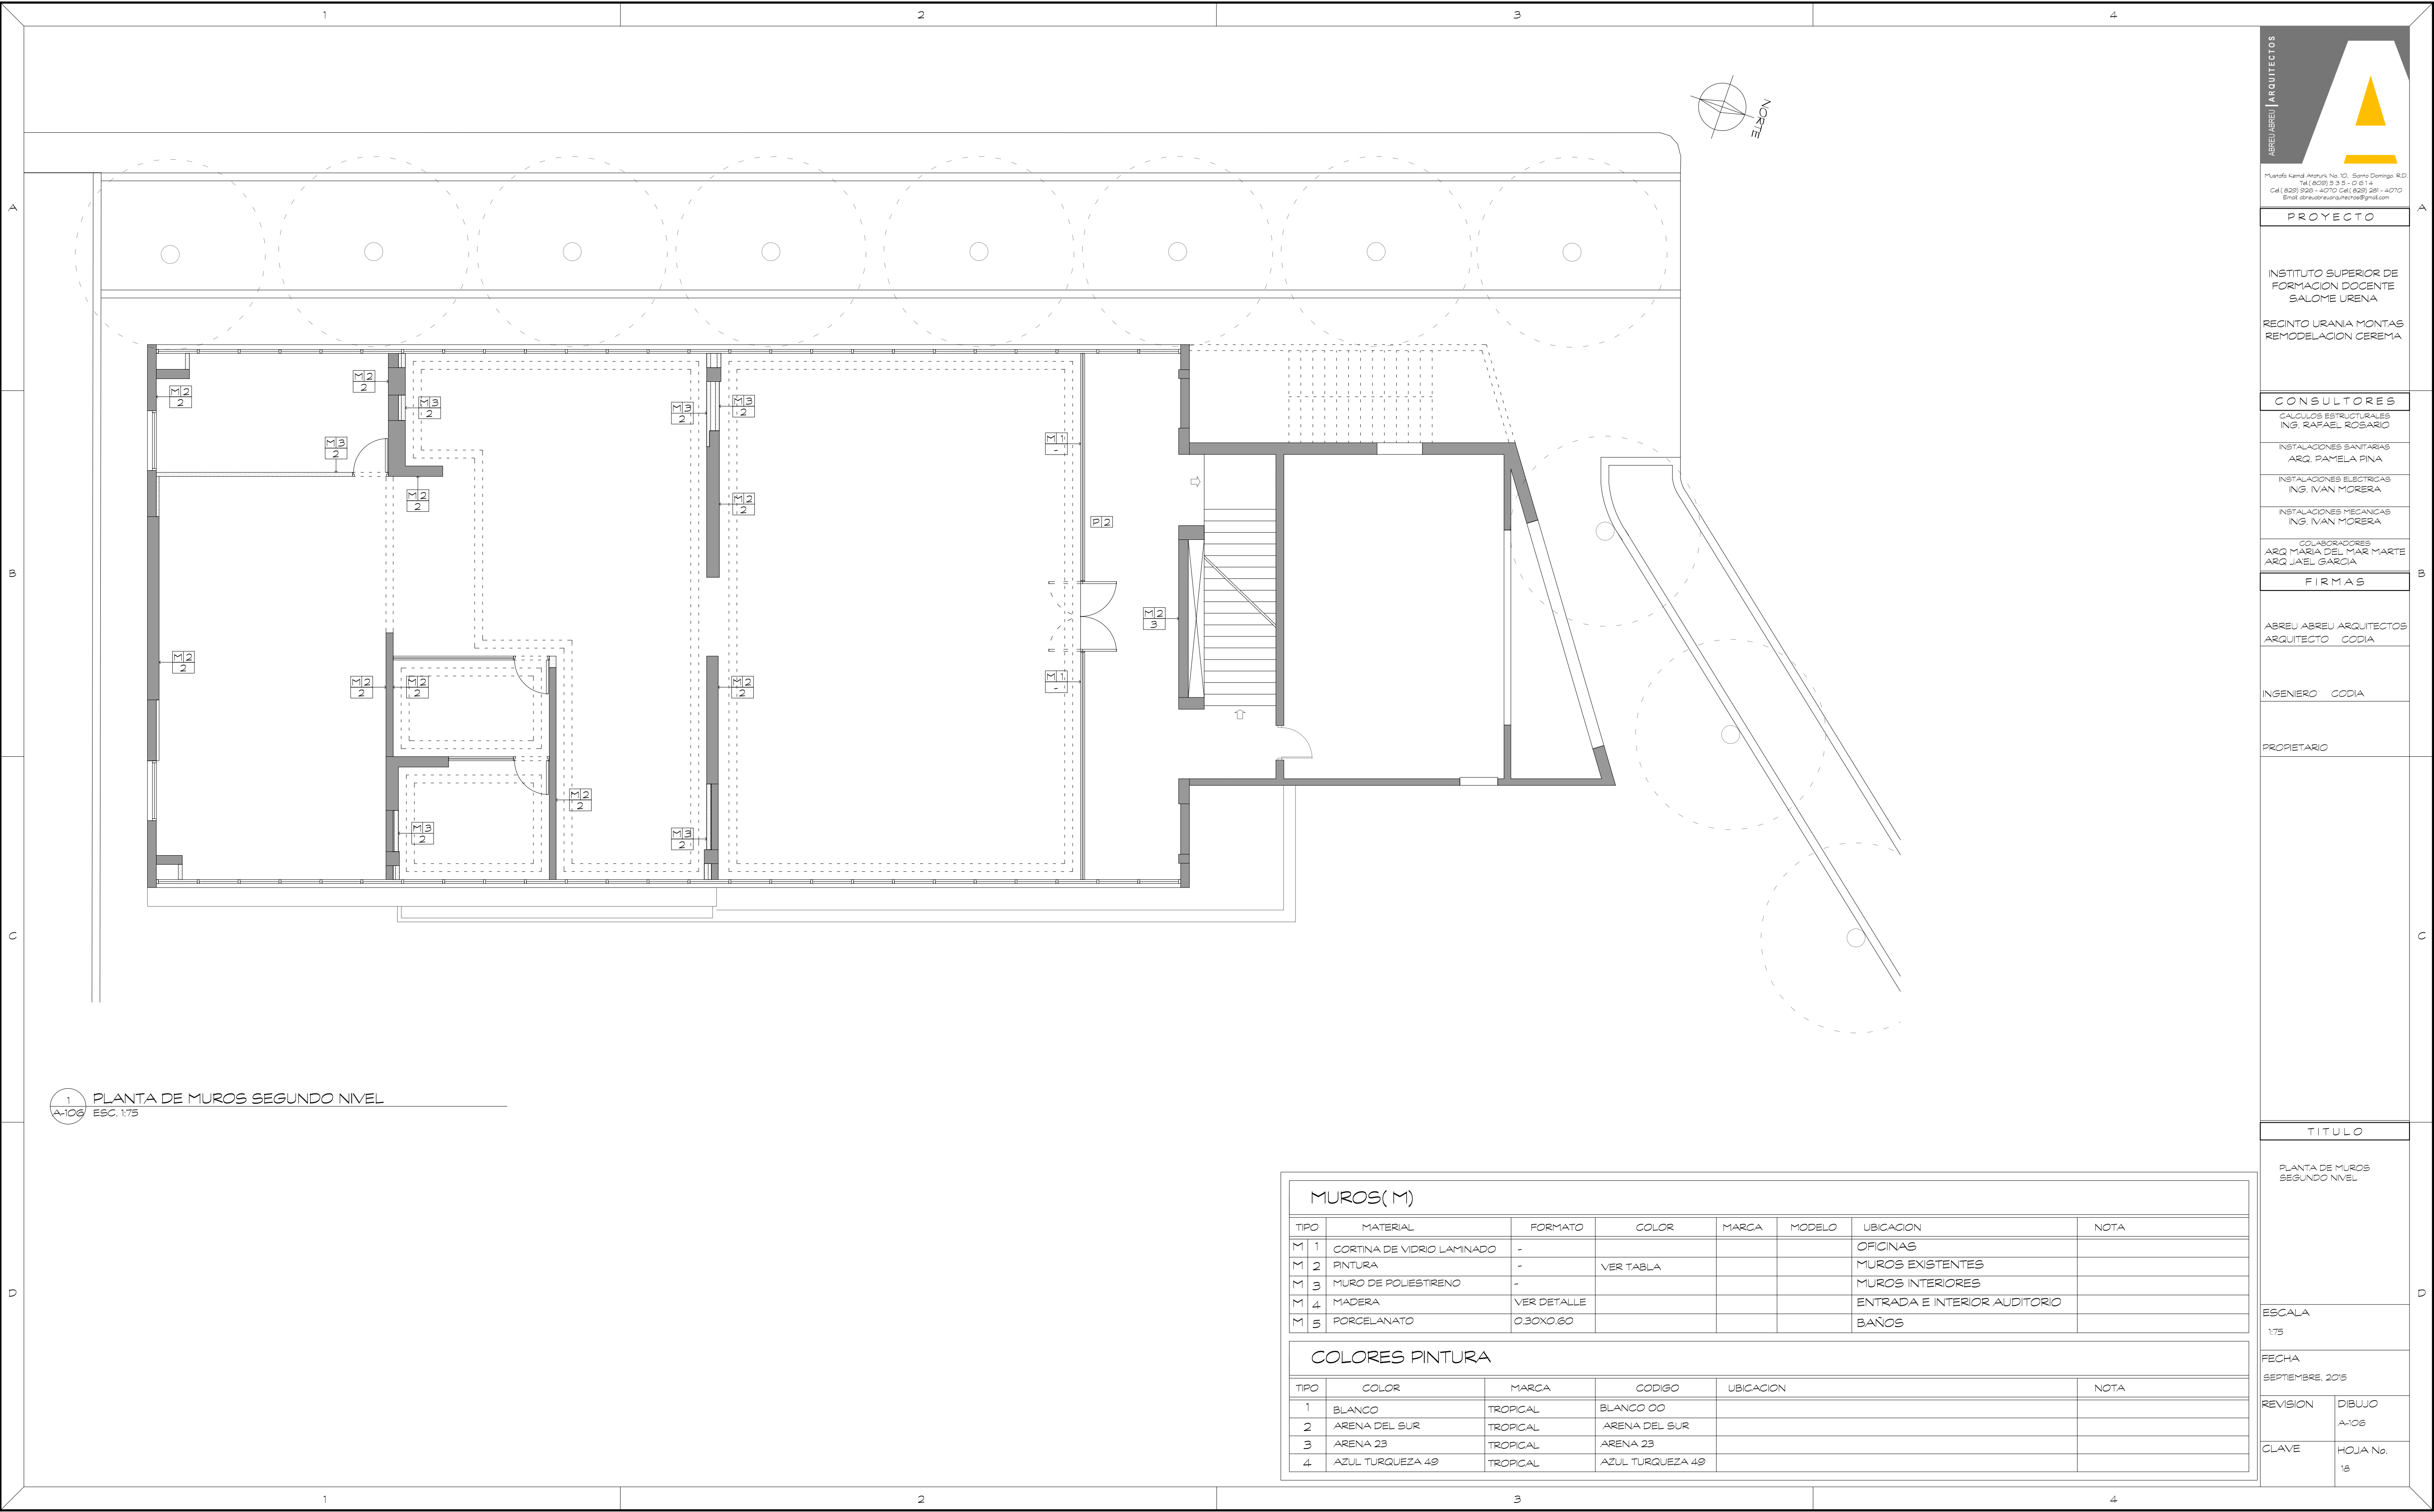

1 PLANTA DE MUROS SEGUNDO NIVEL
A-108 ESC. 1:75

MUROS(M)							
TIPO	MATERIAL	FORMATO	COLOR	MARCA	MODELO	UBICACION	NOTA
M 1	CORTINA DE VIDRIO LAMINADO	-				OFICINAS	
M 2	PINTURA	-	VER TABLA			MUROS EXISTENTES	
M 3	MURO DE POLIESTIRENO	-				MUROS INTERIORES	
M 4	MADERA	VER DETALLE				ENTRADA E INTERIOR AUDITORIO	
M 5	PORCELANATO	0.30X0.60				BAÑOS	

COLORES PINTURA					
TIPO	COLOR	MARCA	CODIGO	UBICACION	NOTA
1	BLANCO	TROPICAL	BLANCO 00		
2	ARENA DEL SUR	TROPICAL	ARENA DEL SUR		
3	ARENA 23	TROPICAL	ARENA 23		
4	AZUL TURQUEZA 49	TROPICAL	AZUL TURQUEZA 49		



Muñoz Kend Alonzi No 10, Barrio Domingo, RD.
Tel: (809) 233-0814
Cel: (809) 808-4070 Cel: (809) 281-4070
Email: abreu@abreuarquitectos.com

PROYECTO

INSTITUTO SUPERIOR DE FORMACION DOCENTE SALOME URENA

RECINTO URANIA MONTAS REMODELACION CEREMA

CONSULTORES

CALCULOS ESTRUCTURALES
ING. RAFAEL ROSARIO

INSTALACIONES SANITARIAS
ARQ. PAMELA PINA

INSTALACIONES ELECTRICAS
ING. IVAN MORERA

INSTALACIONES MECANICAS
ING. IVAN MORERA

COLABORADORES

ARQ. MARIA DEL MAR MARTE

ARQ. JUEL GARCIA

FIRMAS

ABREU ABREU ARQUITECTOS

ARQUITECTO: CODIA

INGENIERO: CODIA

PROPIETARIO:

TITULO

PLANTA DE MUROS SEGUNDO NIVEL

ESCALA

1:75

FECHA

SEPTIEMBRE, 2015


REVISION

DIBUJO

A-108

CLAVE

HOJA No. 18

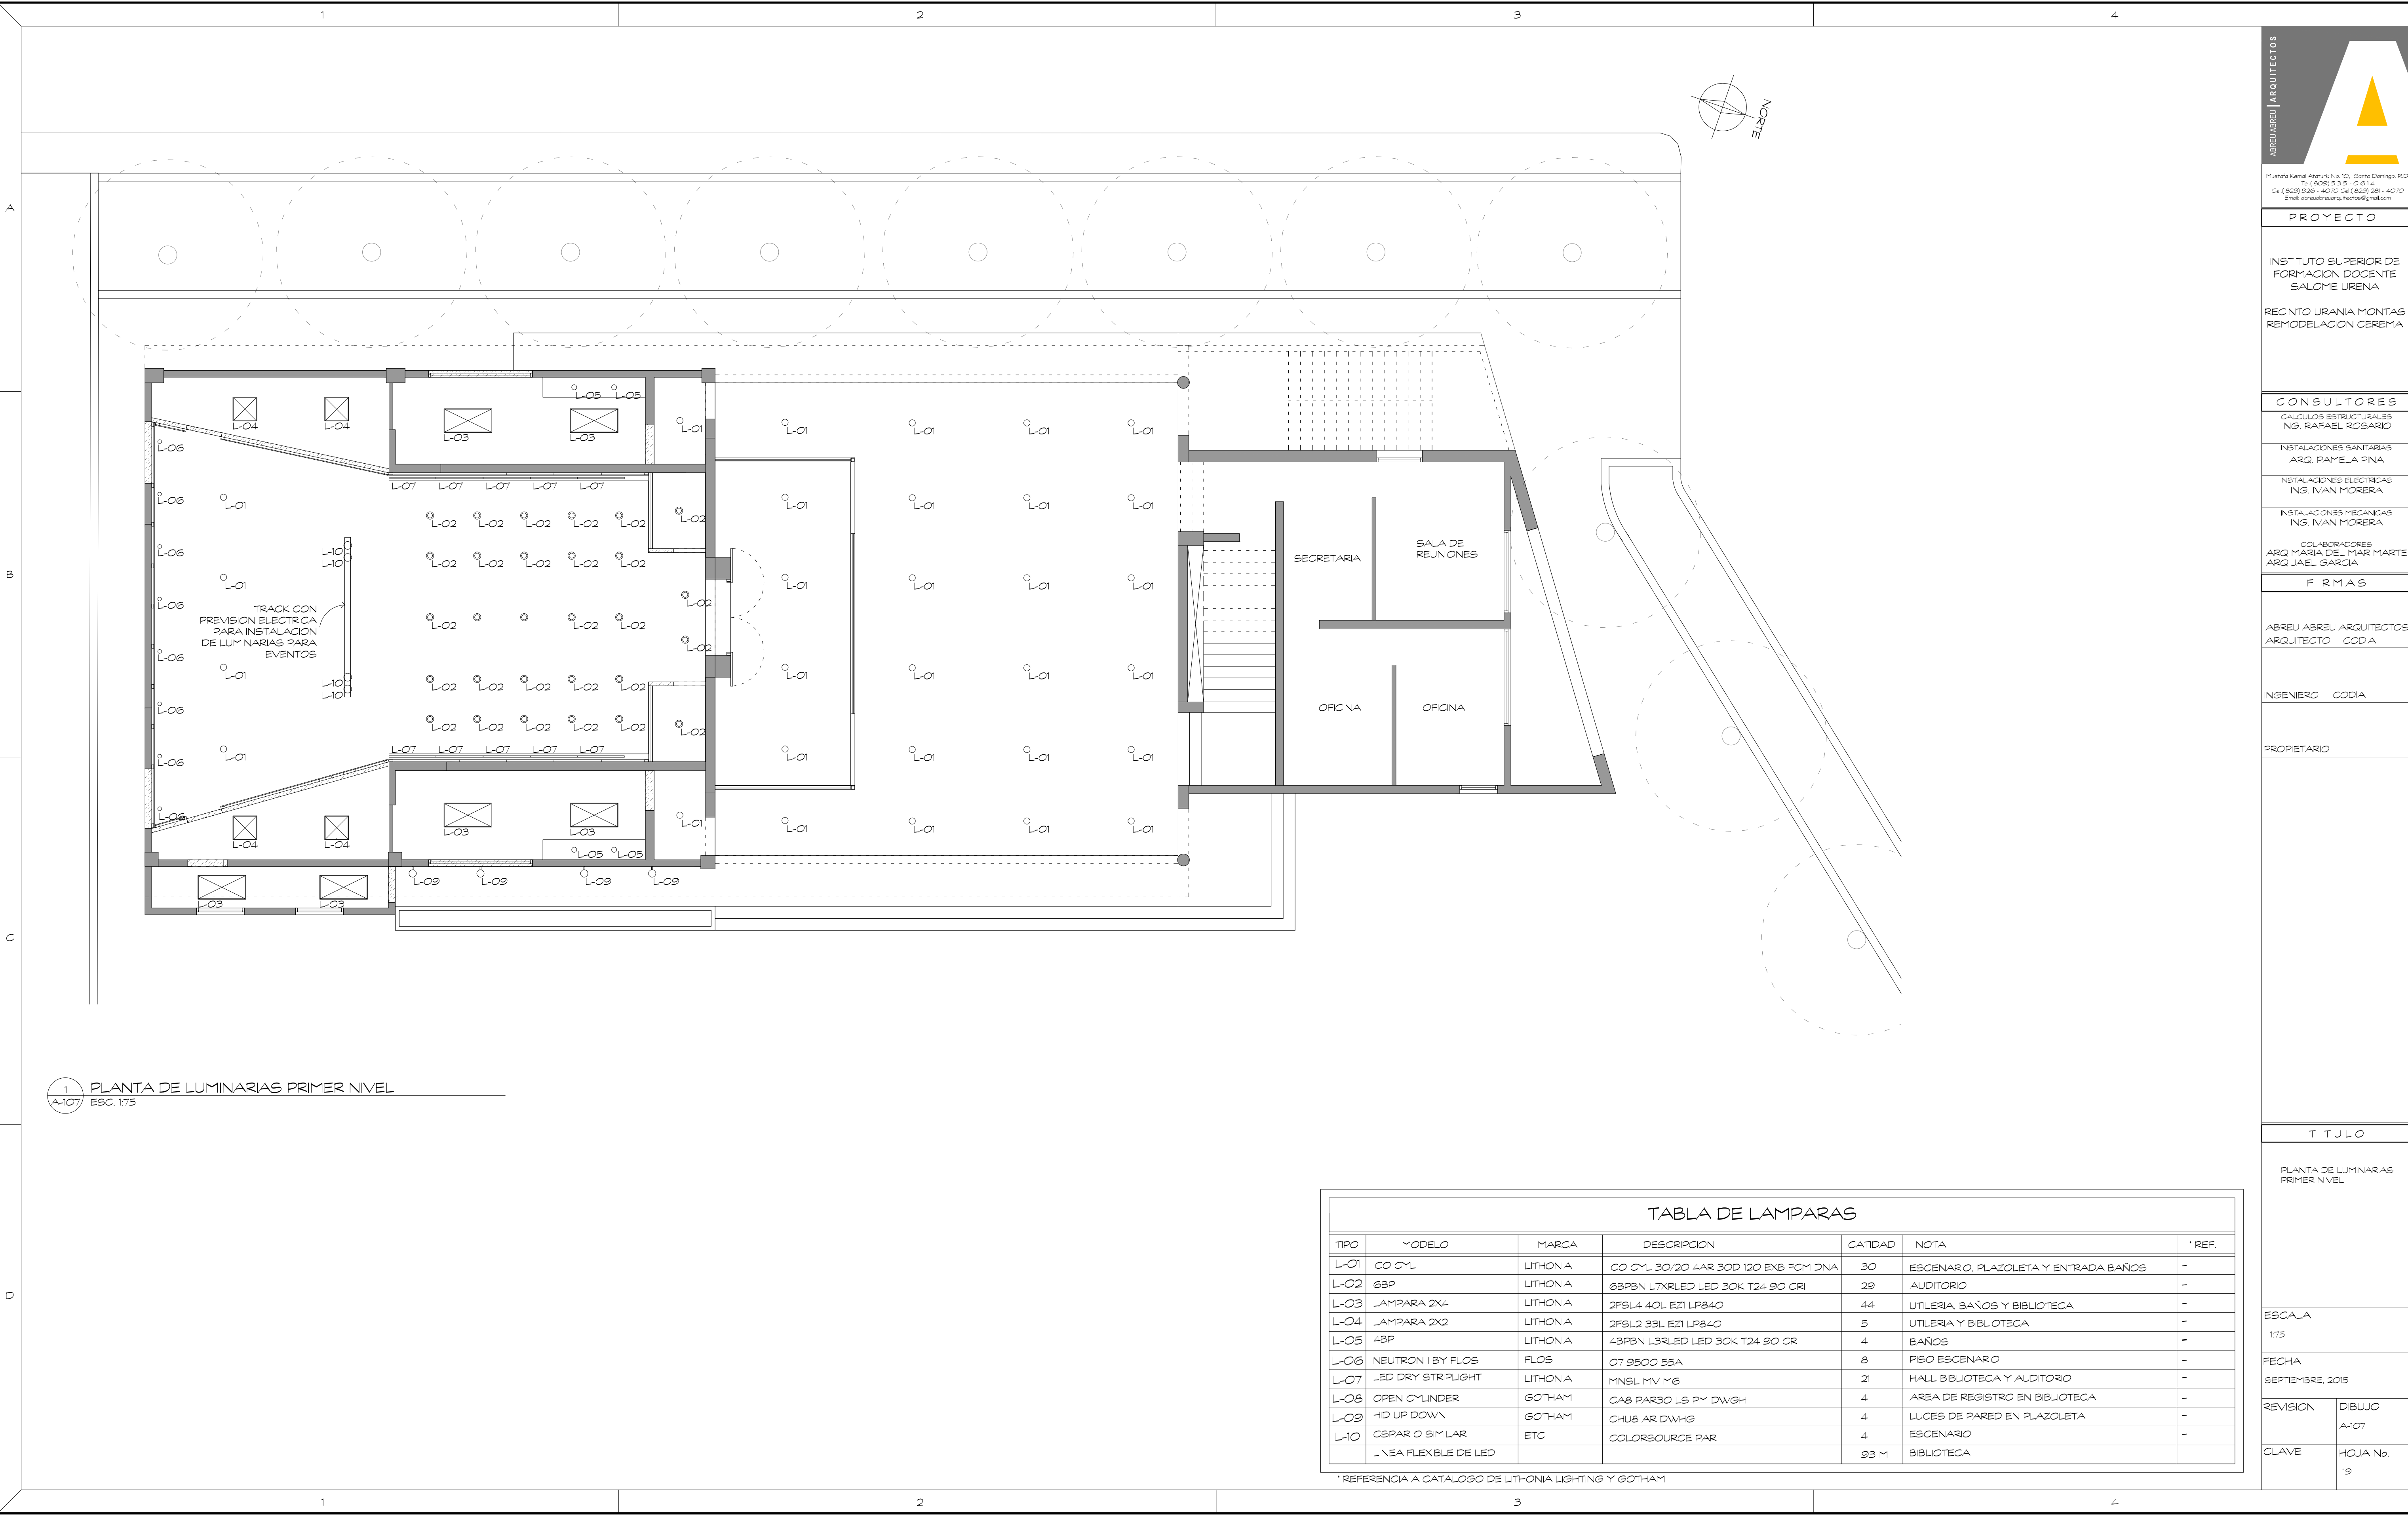

1 PLANTA DE LUMINARIAS PRIMER NIVEL
A-107 ESC. 1/75

TABLA DE LAMPARAS						
TIPO	MODELO	MARCA	DESCRIPCION	CANTIDAD	NOTA	* REF.
L-01	ICO CYL	LITHONIA	ICO CYL 30/20 4AR 30D 120 ENB FCM DNA	30	ESCENARIO, PLAZOLETA Y ENTRADA BAÑOS	-
L-02	6BP	LITHONIA	6BPBN L7XRLED LED 30K T24 90 CRI	29	AUDITORIO	-
L-03	LAMPARA 2X4	LITHONIA	2FSL4 40L E21 LP840	44	UTILERIA, BAÑOS Y BIBLIOTECA	-
L-04	LAMPARA 2X2	LITHONIA	2FSL2 33L E21 LP840	5	UTILERIA Y BIBLIOTECA	-
L-05	4BP	LITHONIA	4BPBN L3RLED LED 30K T24 90 CRI	4	BAÑOS	-
L-06	NEUTRON I BY FLOS	FLOS	07 9500 55A	8	PSO ESCENARIO	-
L-07	LED DRY STRIPLIGHT	LITHONIA	MNSL MV M6	21	HALL BIBLIOTECA Y AUDITORIO	-
L-08	OPEN CYLINDER	GOTHAM	CAS PAR30 LS PM DWGH	4	AREA DE REGISTRO EN BIBLIOTECA	-
L-09	HID UP DOWN	GOTHAM	CHUB AR DWHG	4	LUCES DE PARED EN PLAZOLETA	-
L-10	CSPAR O SIMILAR	ETC	COLORSOURCE PAR	4	ESCENARIO	-
LINEA FLEXIBLE DE LED				93 M	BIBLIOTECA	-

* REFERENCIA A CATALOGO DE LITHONIA LIGHTING Y GOTHAM



ABREU ABREU ARQUITECTOS
Muestra Kend Alonzi No 10, Barro Domingo RD
Tel: (809) 333-0814
Cel: (809) 808-4070 Cel: (809) 281-4070
Email: abreu@abreuarquitectos.com

PROYECTO

INSTITUTO SUPERIOR DE FORMACION DOCENTE
SALOME URENA
RECINTO URBANIA MONTAS
REMODELACION CEREMA

CONSULTORES

CALCULOS ESTRUCTURALES
ING. RAFAEL ROSARIO
INSTALACIONES SANITARIAS
ARQ. PAMELA PINA
INSTALACIONES ELECTRICAS
ING. IVAN MORERA
INSTALACIONES MECANICAS
ING. IVAN MORERA

COLABORADORES
ARQ. MARIA DEL MAR MARTI
ARQ. JAEEL GARCIA

FIRMAS

ABREU ABREU ARQUITECTOS
ARQUITECTO: GODIA

INGENIERO: GODIA

PROPIETARIO:

TITULO

PLANTA DE LUMINARIAS
PRIMER NIVEL

ESCALA

1/75

FECHA

SEPTIEMBRE, 2015


REVISION

DIBUJO

CLAVE

HOJA No.

19

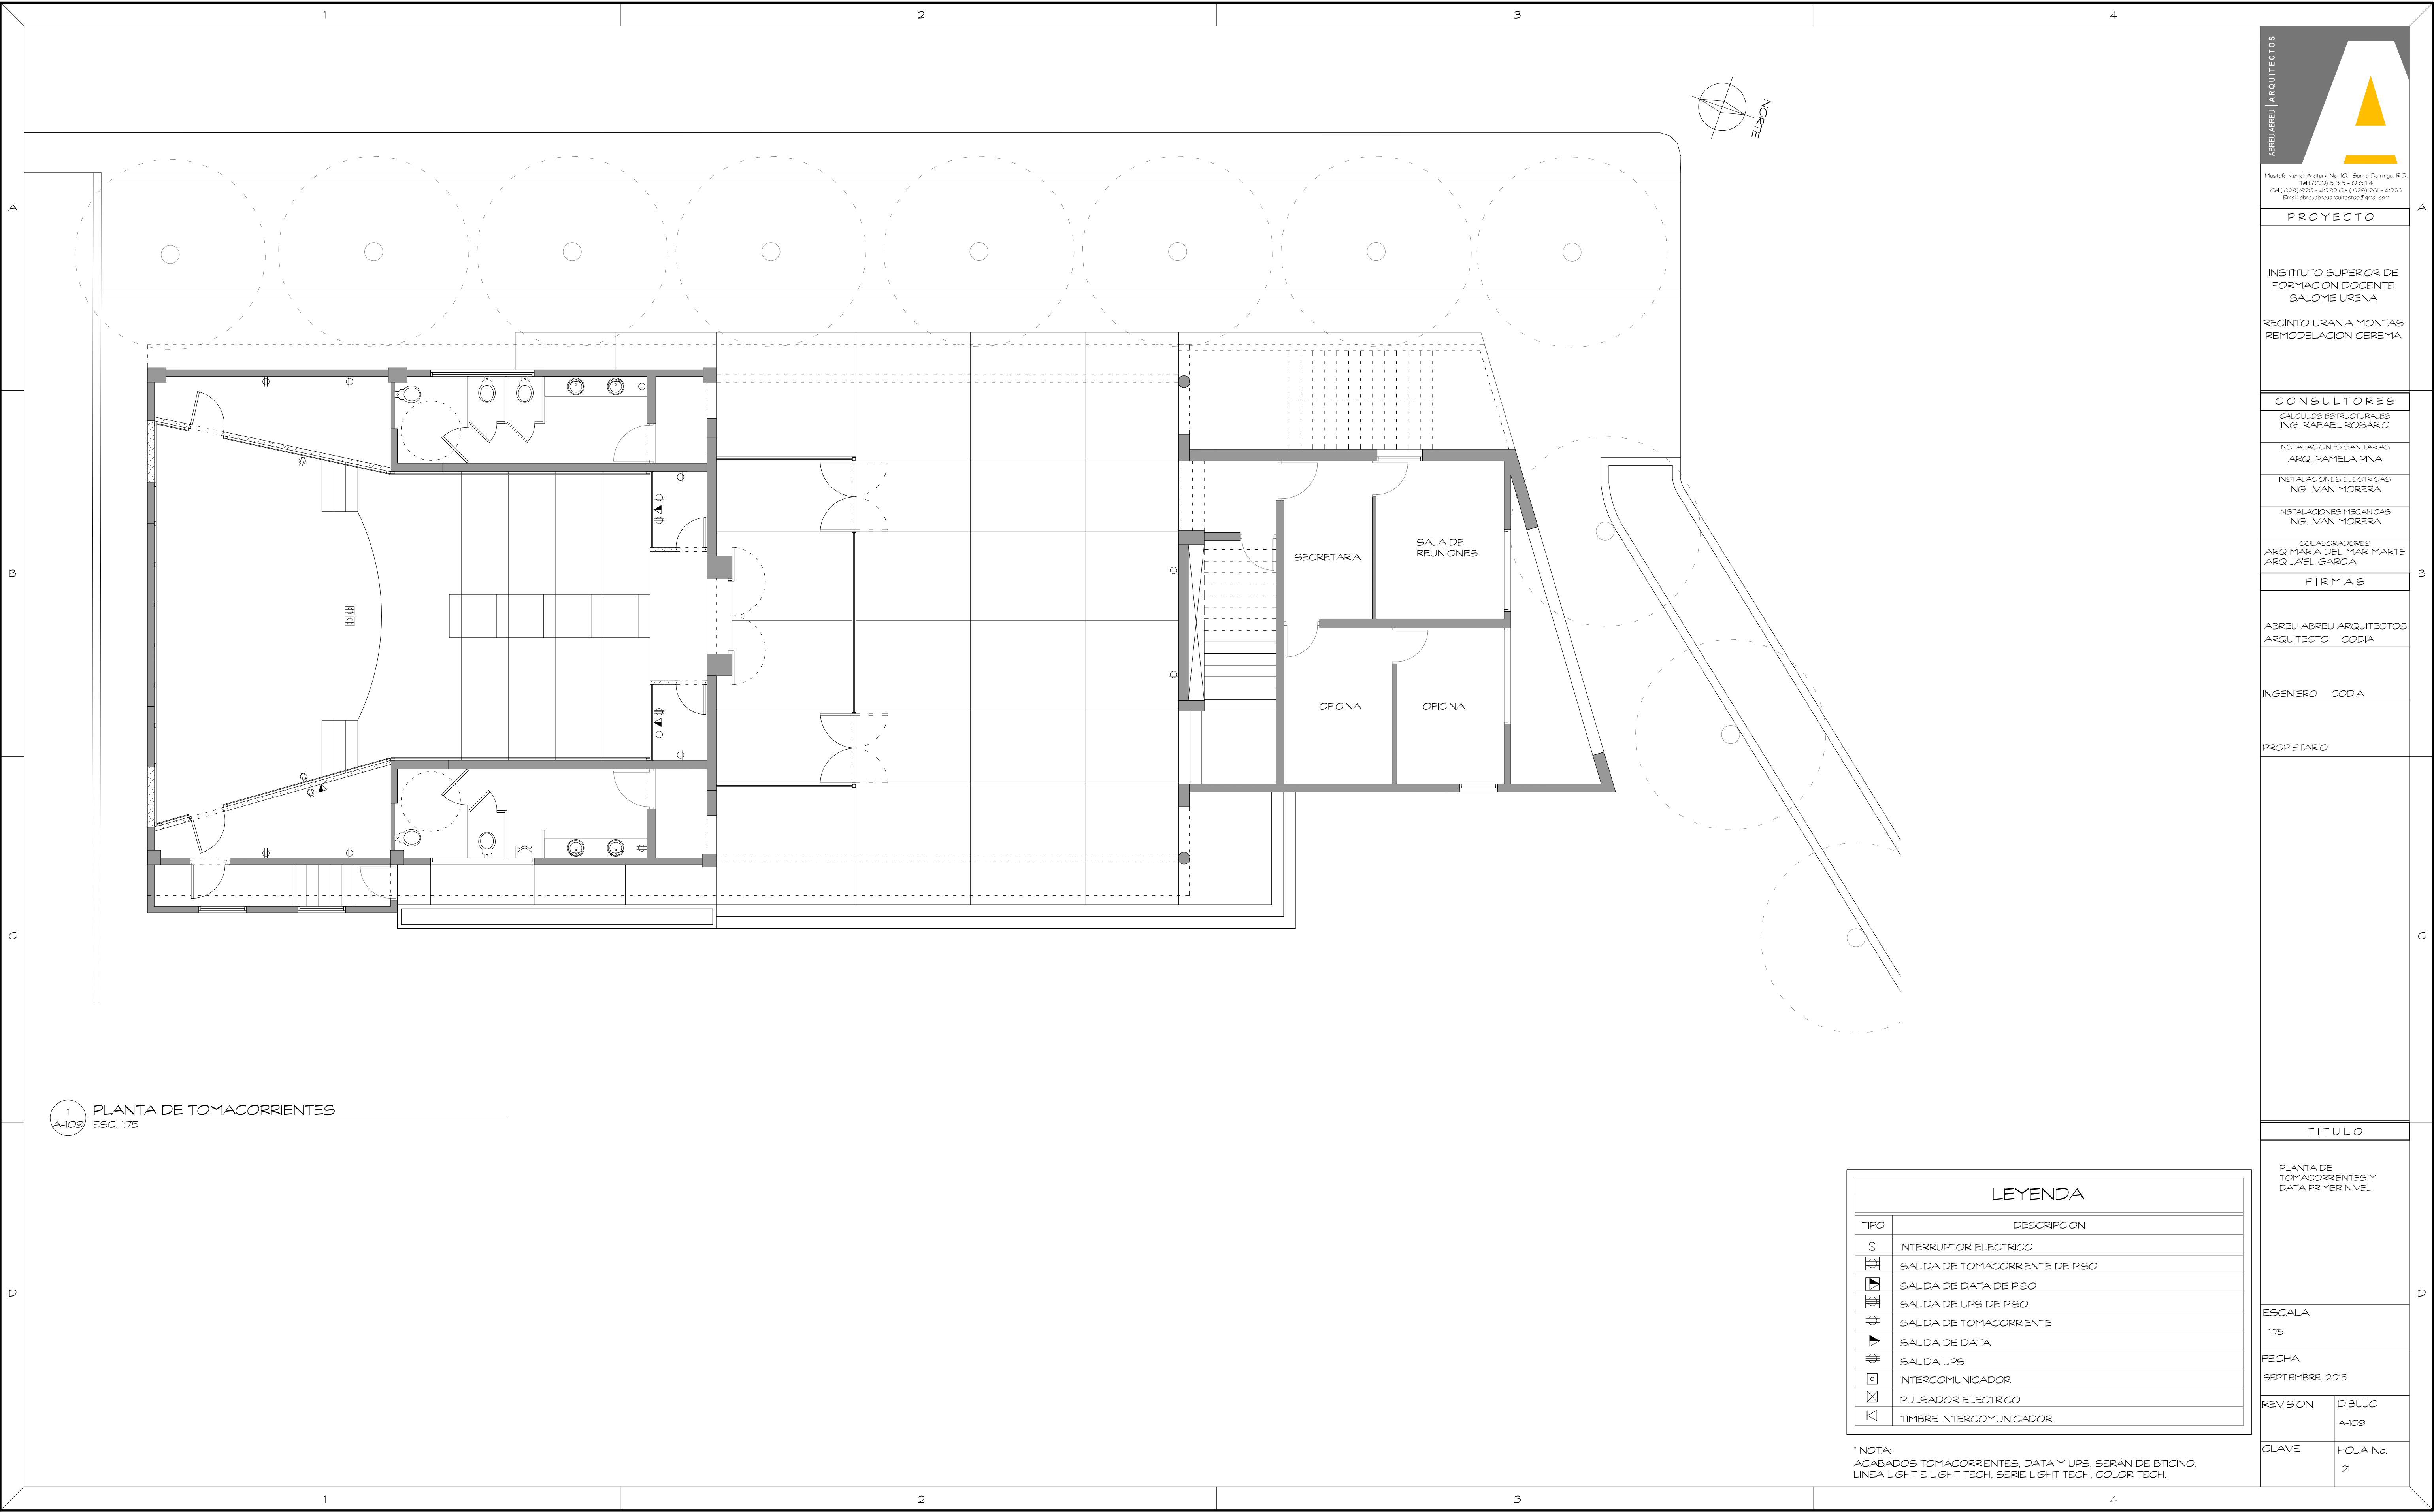

1 PLANTA DE TOMACORRIENTES
A-103 ESC. 1/75

LEYENDA	
TIPO	DESCRIPCION
⏏	INTERRUPTOR ELECTRICO
⏏	SALIDA DE TOMACORRIENTE DE PISO
⏏	SALIDA DE DATA DE PISO
⏏	SALIDA DE UPS DE PISO
⏏	SALIDA DE TOMACORRIENTE
▶	SALIDA DE DATA
⏏	SALIDA UPS
⏏	INTERCOMUNICADOR
⏏	PULSADOR ELECTRICO
⏏	TIMBRE INTERCOMUNICADOR

*NOTA:
ACABADOS TOMACORRIENTES, DATA Y UPS, SERÁN DE STICINO,
LINEA LIGHT E LIGHT TECH, SERIE LIGHT TECH, COLOR TECH.



ABREU ABREU ARQUITECTOS
Puerto Rincón, Abasco, No. 10, Barrio Domingo, R.D.
Tel: (809) 233-0814
Cel: (809) 808-4070 Cel: (809) 281-4070
Email: abreu@abreuarquitectos.com

PROYECTO

INSTITUTO SUPERIOR DE
FORMACION DOCENTE
SALOME URENA
RECINTO URAMIA MONTAS
REMODELACION CEREMA

CONSULTORES

CALCULOS ESTRUCTURALES
ING. RAFAEL ROSARIO
INSTALACIONES SANITARIAS
ARQ. PAMELA PINA
INSTALACIONES ELECTRICAS
ING. IVAN MORERA
INSTALACIONES MECANICAS
ING. IVAN MORERA
COLABORADORES
ARQ. MARIA DEL MAR MARTI
ARQ. JAEEL GARCIA

FIRMAS

ABREU ABREU ARQUITECTOS
ARQUITECTO: GODIA

INGENIERO: GODIA

PROPIETARIO:

TITULO


PLANTA DE
TOMACORRIENTES Y
DATA PRIMER NIVEL

ESCALA
1/75

FECHA
SEPTIEMBRE, 2015

REVISION: DIBUJO
A-103

CLAVE: HOJA No.
21

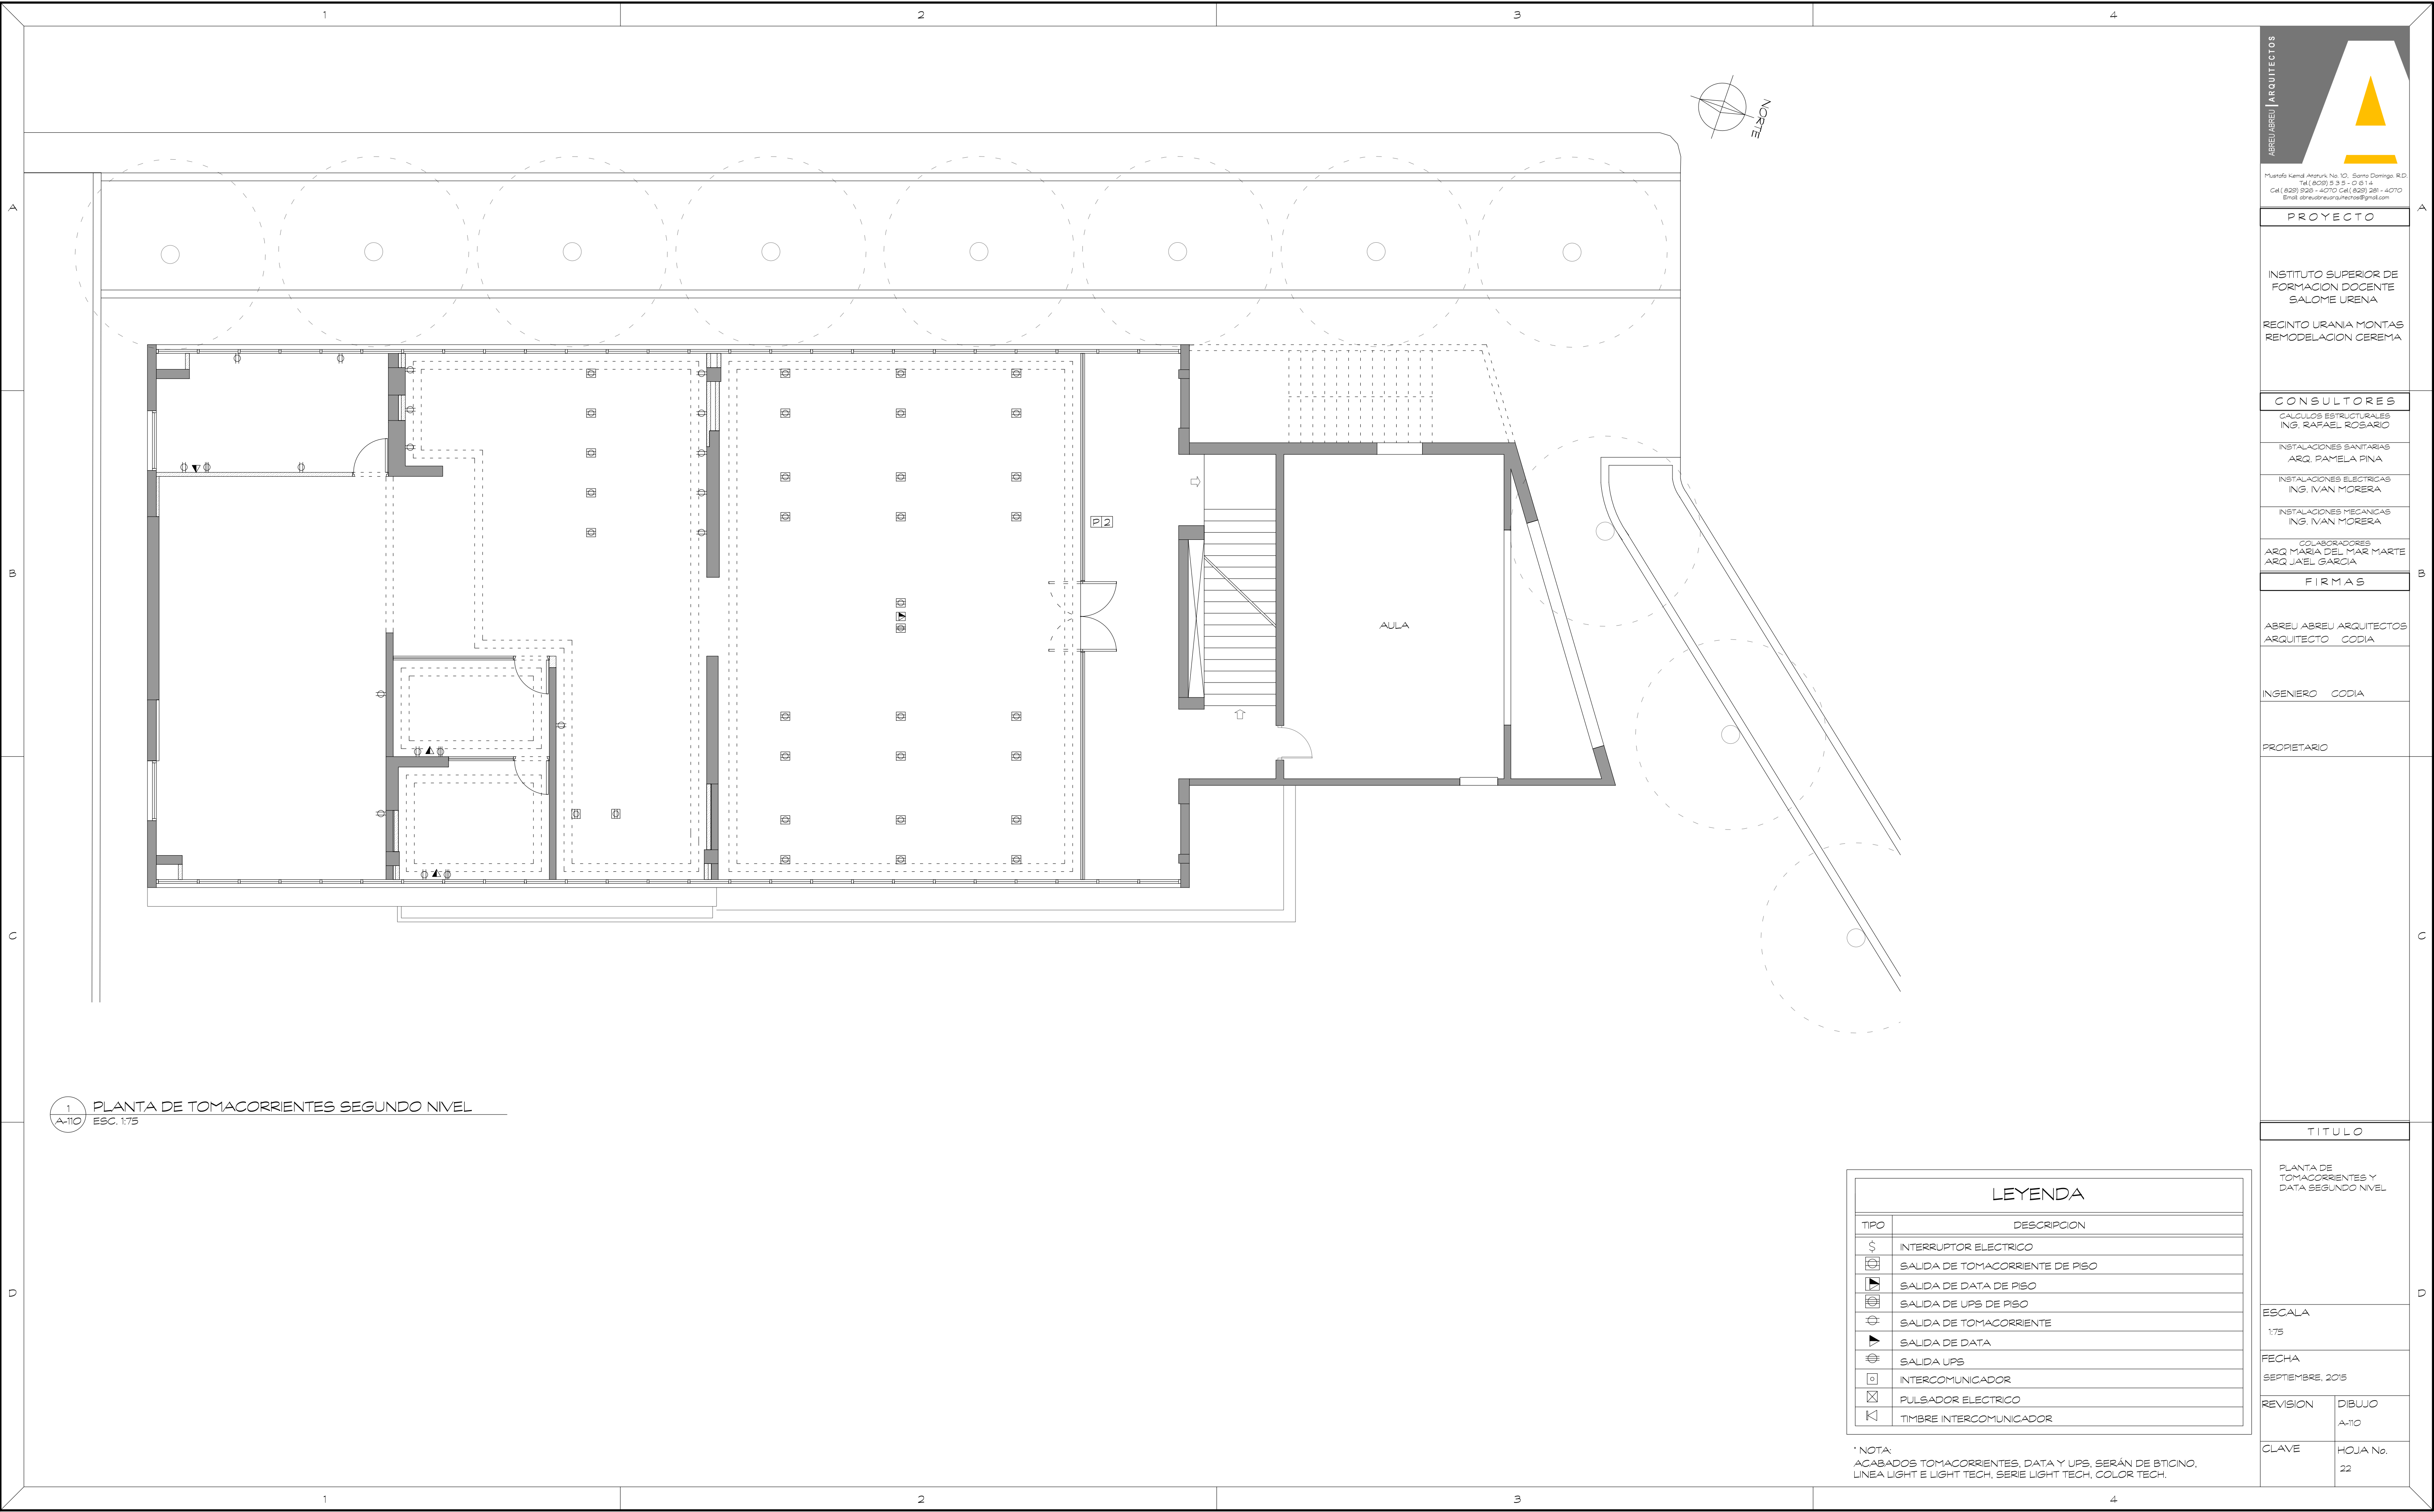

1 PLANTA DE TOMACORRIENTES SEGUNDO NIVEL
A-110 ESC. 1:75

LEYENDA	
TIPO	DESCRIPCION
⏻	INTERRUPTOR ELECTRICO
⌚	SALIDA DE TOMACORRIENTE DE PISO
📶	SALIDA DE DATA DE PISO
🔌	SALIDA DE UPS DE PISO
⚡	SALIDA DE TOMACORRIENTE
▶	SALIDA DE DATA
🔌	SALIDA UPS
🗣	INTERCOMUNICADOR
⏻	PULSADOR ELECTRICO
🗣	TIMBRE INTERCOMUNICADOR

*NOTA:
ACABADOS TOMACORRIENTES, DATA Y UPS, SERÁN DE BTICINO,
LINEA LIGHT E LIGHT TECH, SERIE LIGHT TECH, COLOR TECH.



ABREU ABREU ARQUITECTOS
Puerto Rincón Abreú No. 10, Barrio Domingo, RD.
Tel: (809) 233-0813
Cel: (809) 808-4070 Cel: (809) 281-4070
Email: abreu@abreuarquitectos.com

PROYECTO

INSTITUTO SUPERIOR DE
FORMACION DOCENTE
SALOME UREÑA
RECINTO URANIA MONTAS
REMEDIACION CEREMA

CONSULTORES
CALCULOS ESTRUCTURALES
ING. RAFAEL ROSARIO

INSTALACIONES SANITARIAS
ARQ. PAMELA PINA

INSTALACIONES ELECTRICAS
ING. IVAN MORERA

INSTALACIONES MECANICAS
ING. IVAN MORERA

COLABORADORES
ARQ. MARIA DEL MAR MARTI
ARQ. JANEL GARCIA

FIRMAS

ABREU ABREU ARQUITECTOS
ARQUITECTO: GODIA

INGENIERO: GODIA

PROPIETARIO:

TITULO

PLANTA DE
TOMACORRIENTES Y
DATA SEGUNDO NIVEL

ESCALA
1:75

FECHA
SEPTIEMBRE, 2015

REVISION: DIBUJO
A-110

CLAVE: HOJA No.
22