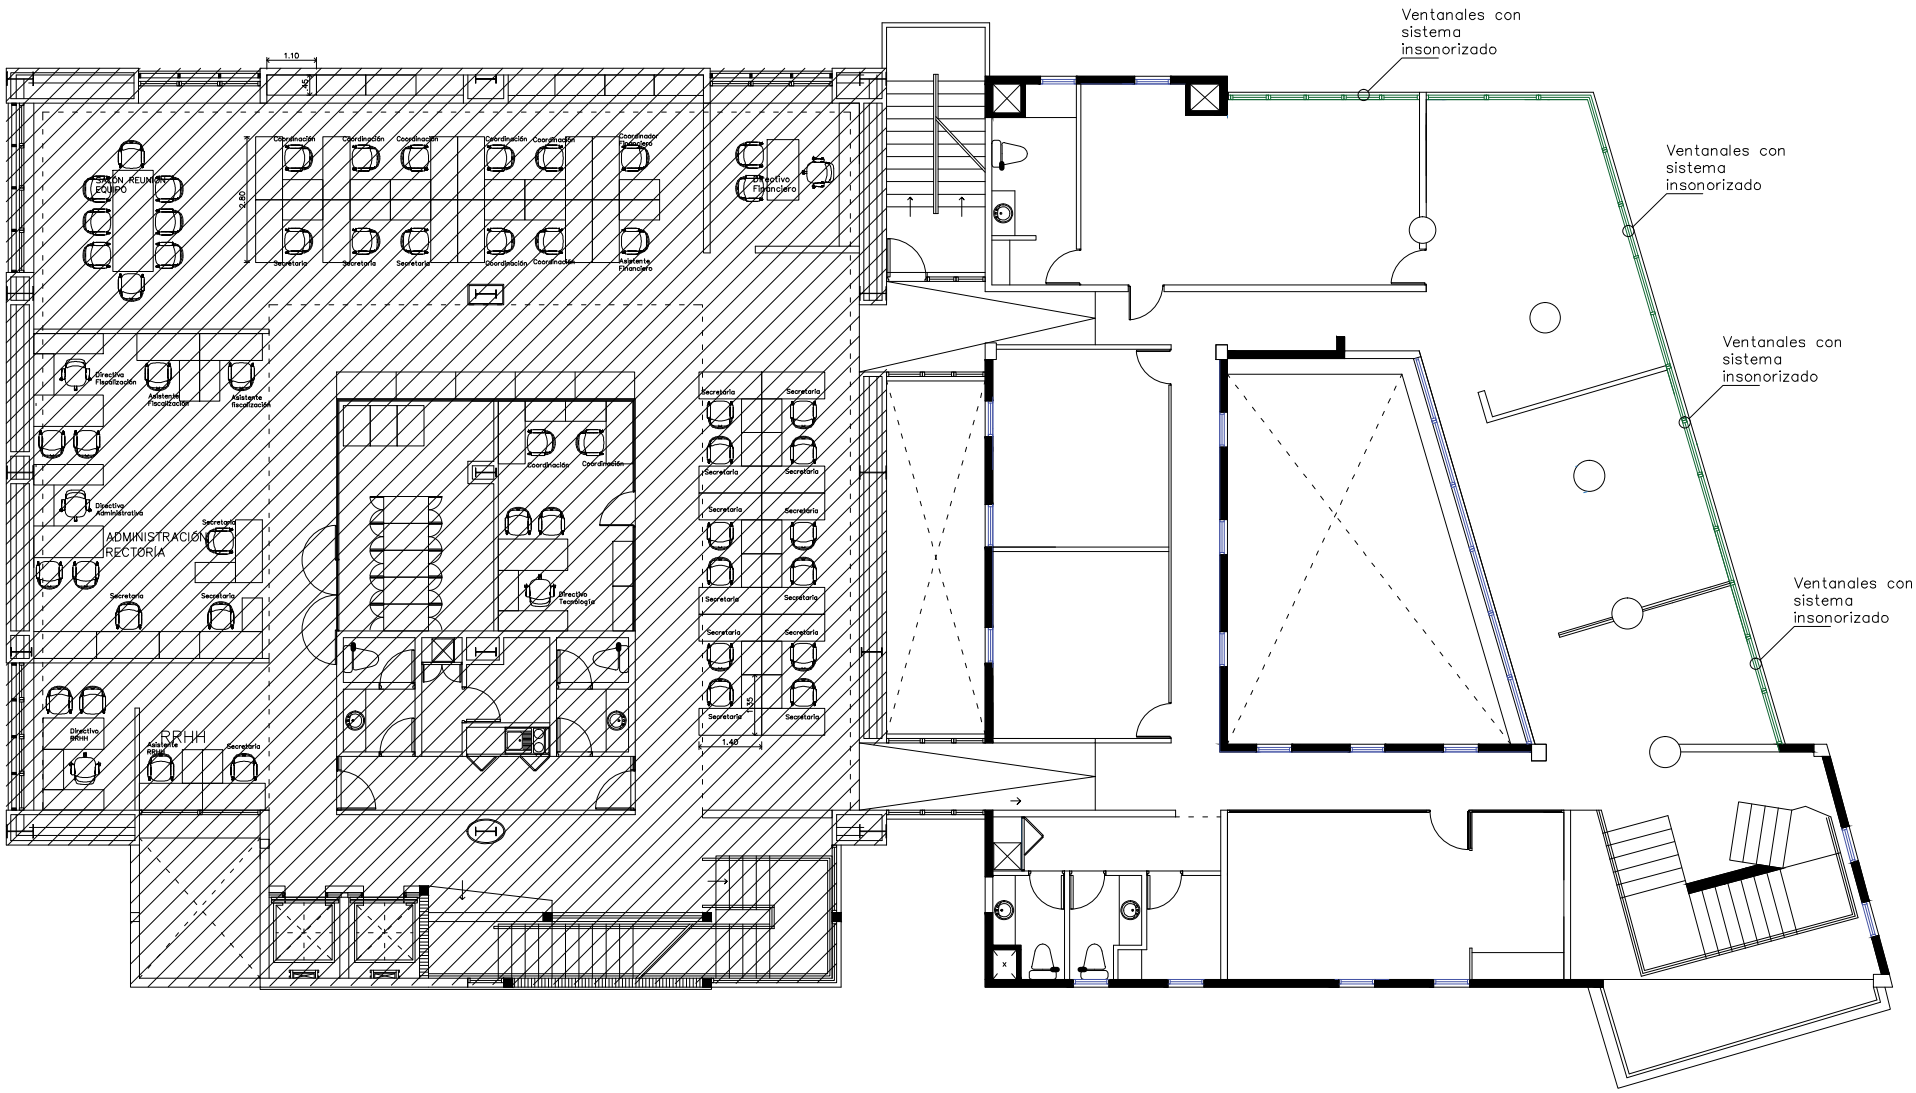

SEGUNDO PISO

REMODELACIÓN RECTORÍA ISOFODOSU
PLANTA LIBRE: VENTANAS Y CRISTALES