



GEODETSKI SNIMAK
K.O.Bijela
R=1:200
- dio kat.parc.br.1701/1.

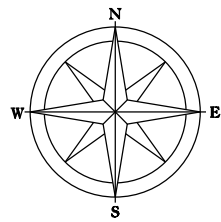


PROJEKTANT "BIRO ZA URBANIZAM I PROJEKTOVANJE HERCEG NOVI" HERCEG NOVI		INVESTITOR J.P. DJECIJI DOM "MLADOST" BIJELA	
Objekat Parking prostor sa ab potpornim zidovima		Lokacija dio kat.parc.br.1701/1 KO Bijela, Bijela	
Vodeci projektant Mladen Kovacevic, dipl.ing.arh.		Vrsta tehnicke dokumentacije GLAVNI PROJEKAT IZGRADNJE	
Odgovorni projektant Olivera Komar, dipl.ing.arh.		Dio tehnicke dokumentacije UREDJENJE TERENA	Razmjera 1/200
Saradnik		Prilog SITUACIJA SA PLANIRANIM PARKIGOM	Br. priloga Br. strane 01
Datum izrade JUL 2016. god.		Datum revizije	

GEODETSKI SNIMAK
K.O.Bijela
R=1:200
- dio kat.parc.br.1701/1.

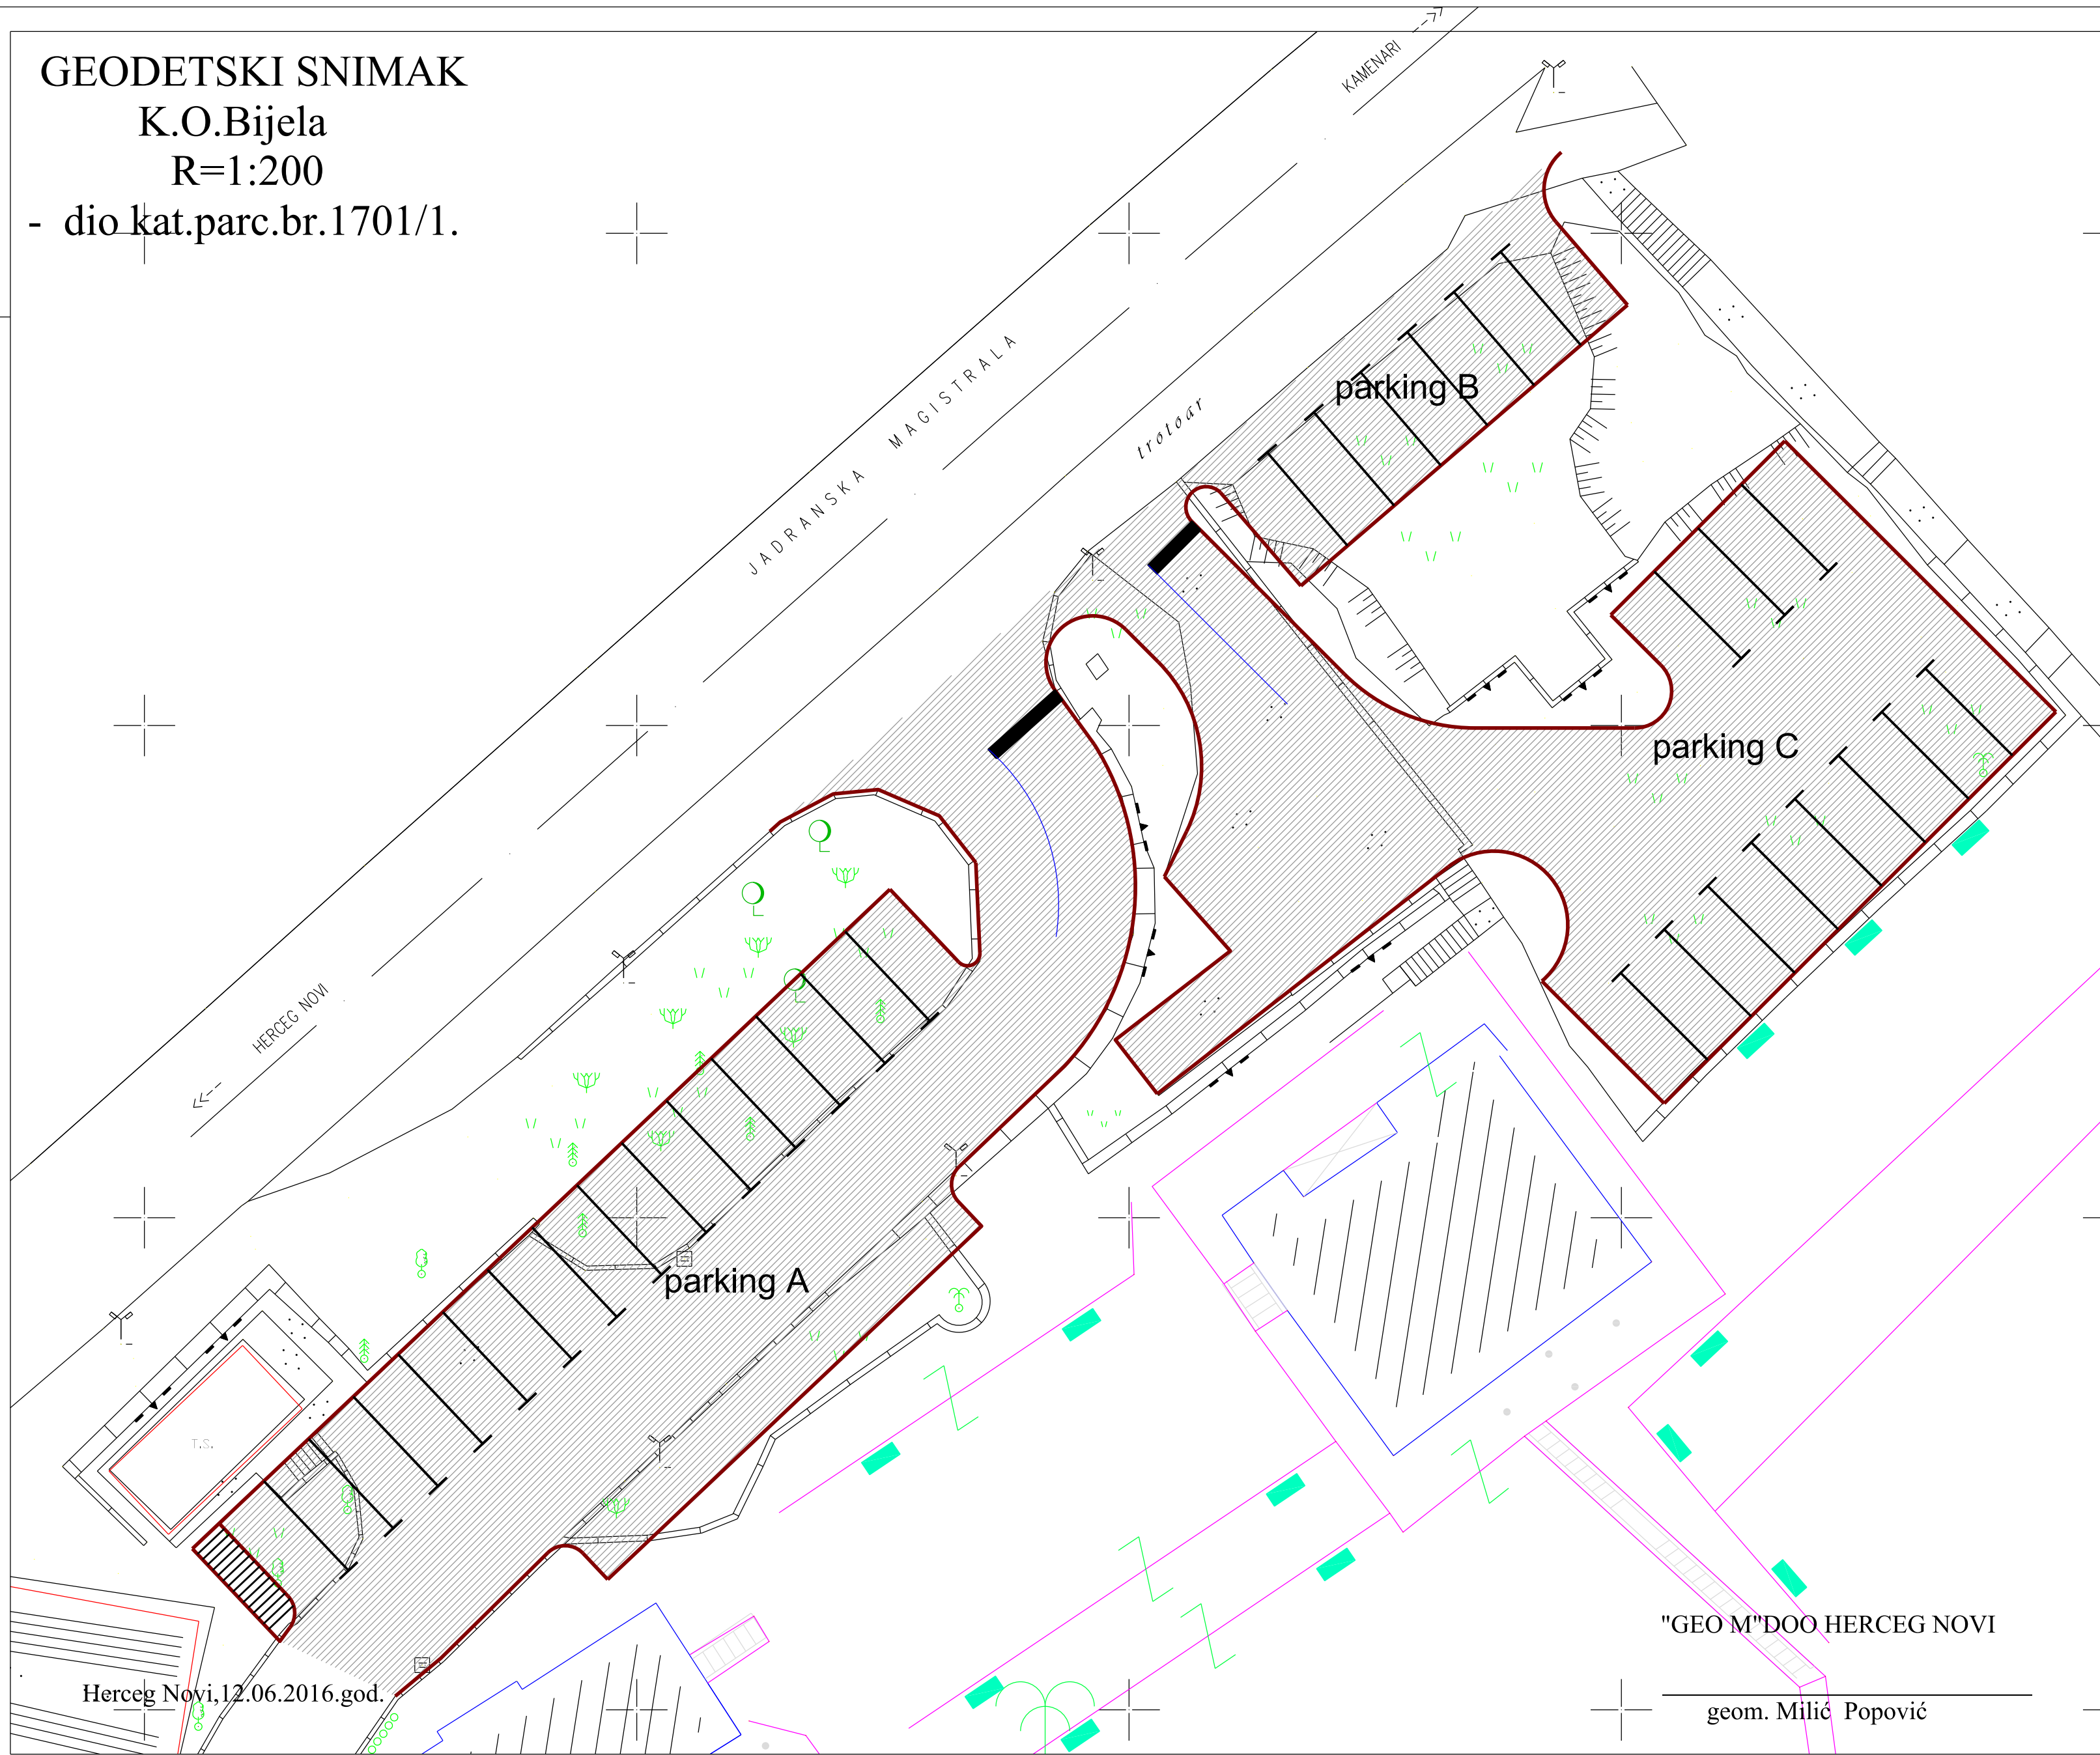

LEGENDA

-  hortenzija - hydrangea / 6 kom.
-  juka - Jucca Gloriosa / 3 kom.
-  oleander - Nermium Oleander / 14 kom.
-  lavanda - Lavandula Officinalis / 8 kom.
-  kalistemon - Callistemon Citrinus / 2 kom.
-  aloja - Aloe Succotrina / 4 kom.
-  trava P=493.93m2
-  asfalt P=1146.70m2

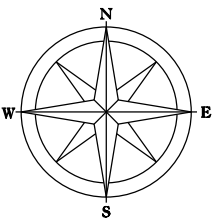

PROJEKTANT  "BIRO ZA URBANIZAM I PROJEKTOVANJE HERCEG NOVI" HERCEG NOVI		INVESTITOR J.P. DJECIJI DOM "MLADOST" BIJELA		
Objekat Parking prostor sa ab potpornim zidovima		Lokacija dio kat.parc.br.1701/1 KO Bijela, Bijela		
Vodeci projektant Mladen Kovacevic, dipl.ing.arh.		Vrsta tehnicke dokumentacije GLAVNI PROJEKAT IZGRADNJE		
Odgovorni projektant Olivera Komar, dipl.ing.arh.		Dio tehnicke dokumentacije UREDJENJE TERENA		Razmjera 1/200
Saradnik		Prilog PLAN OZELENJAVANJA	Br. priloga	Br. strane 02
Datum izrade JUL 2016. god.		Datum revizije		