




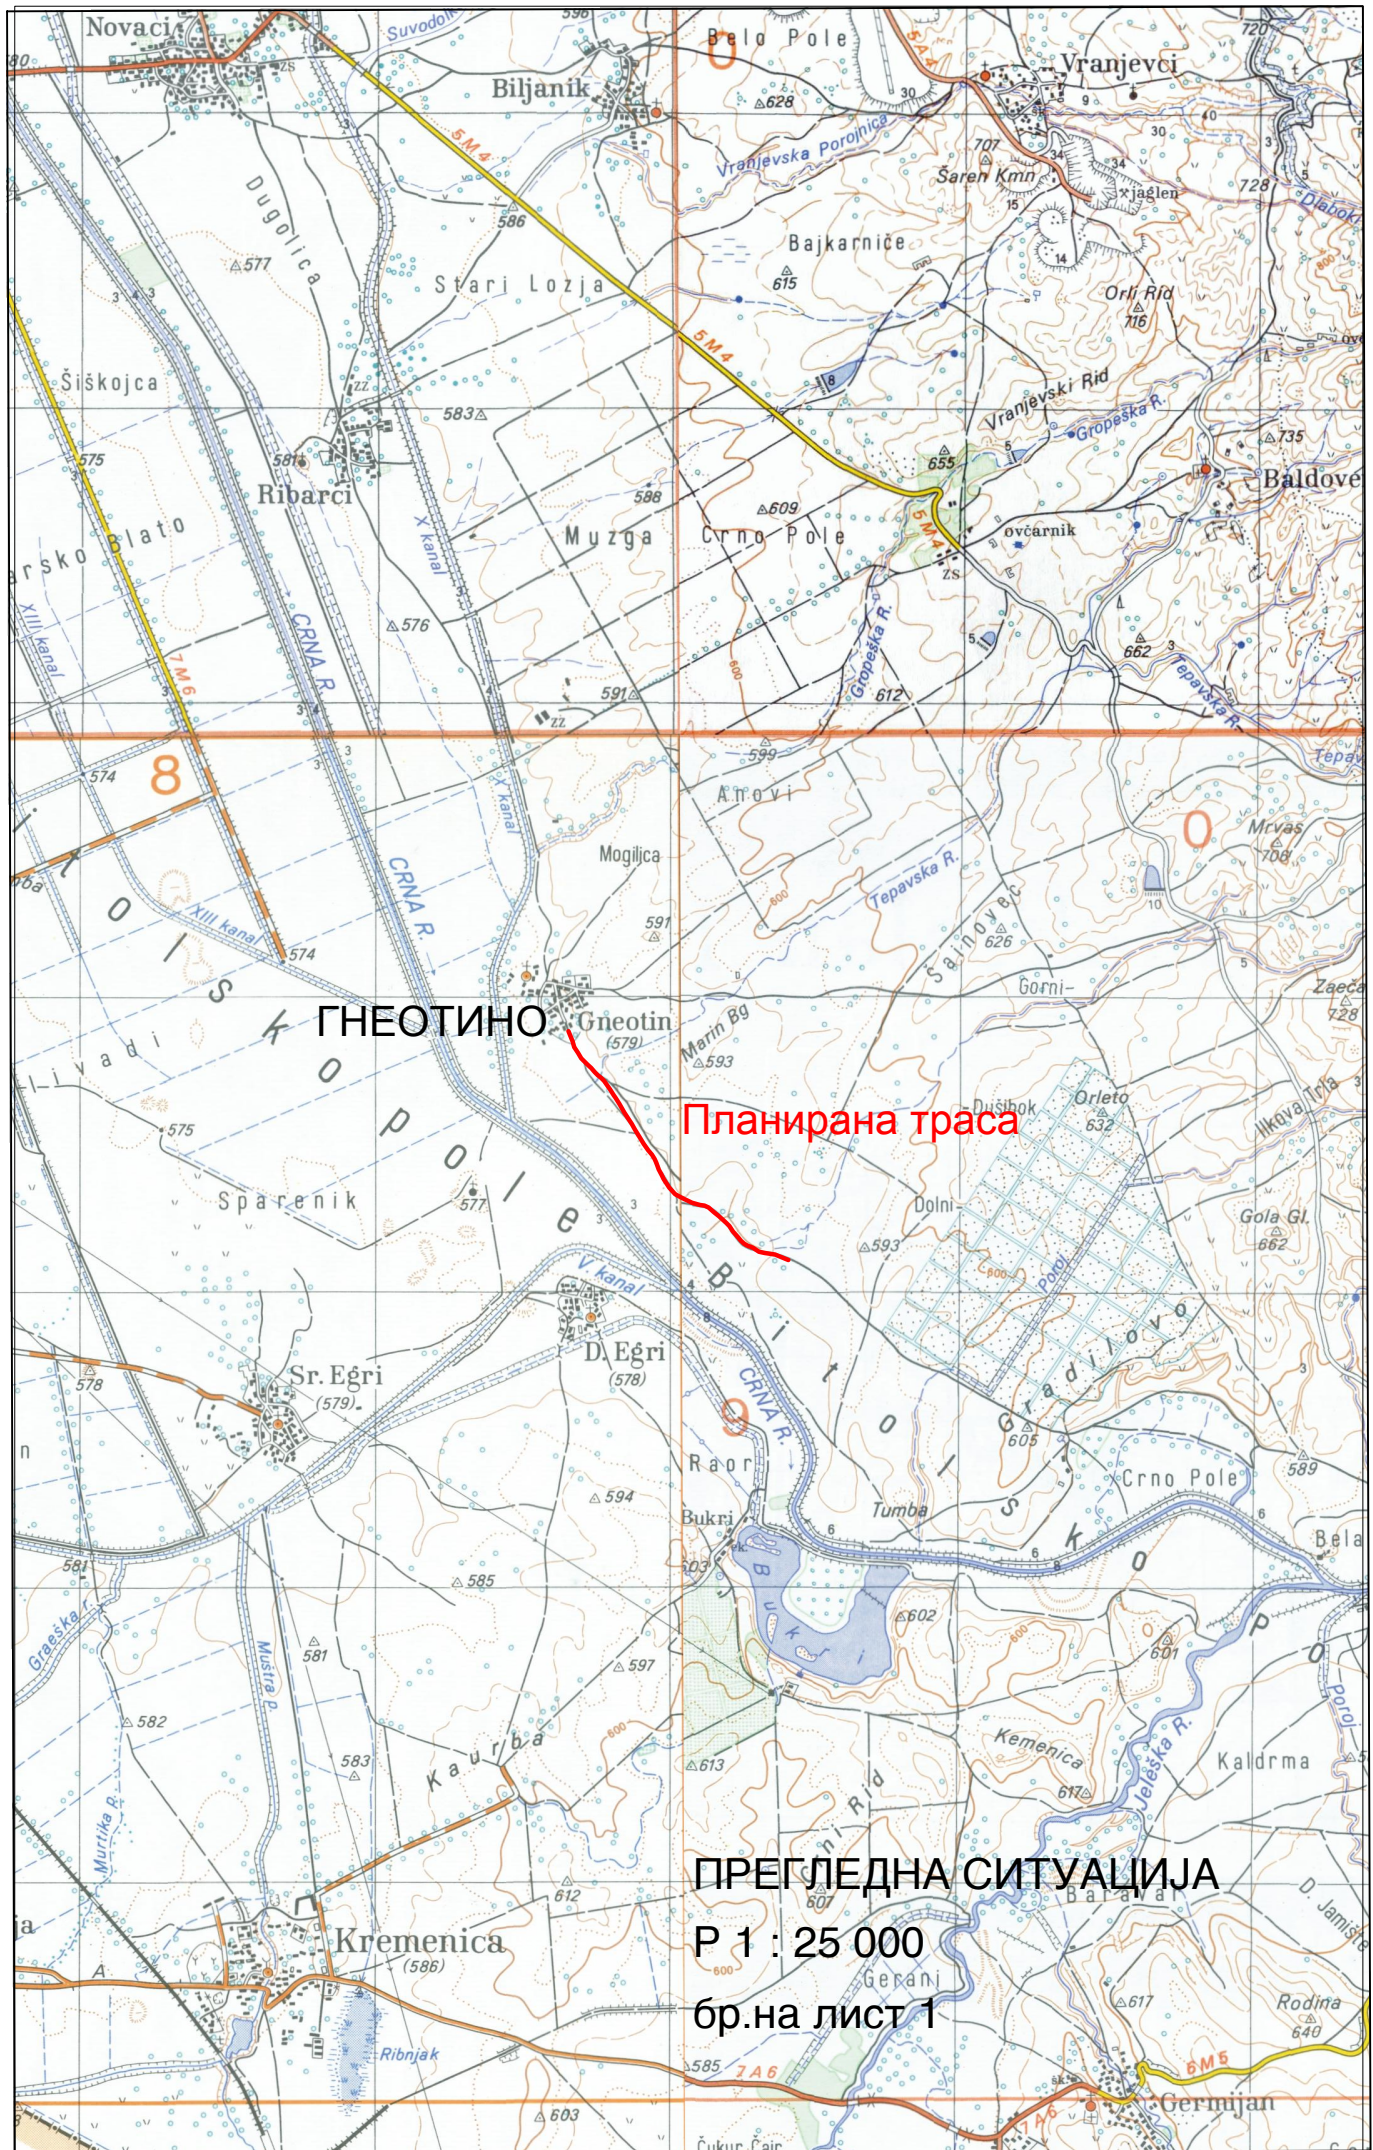

 

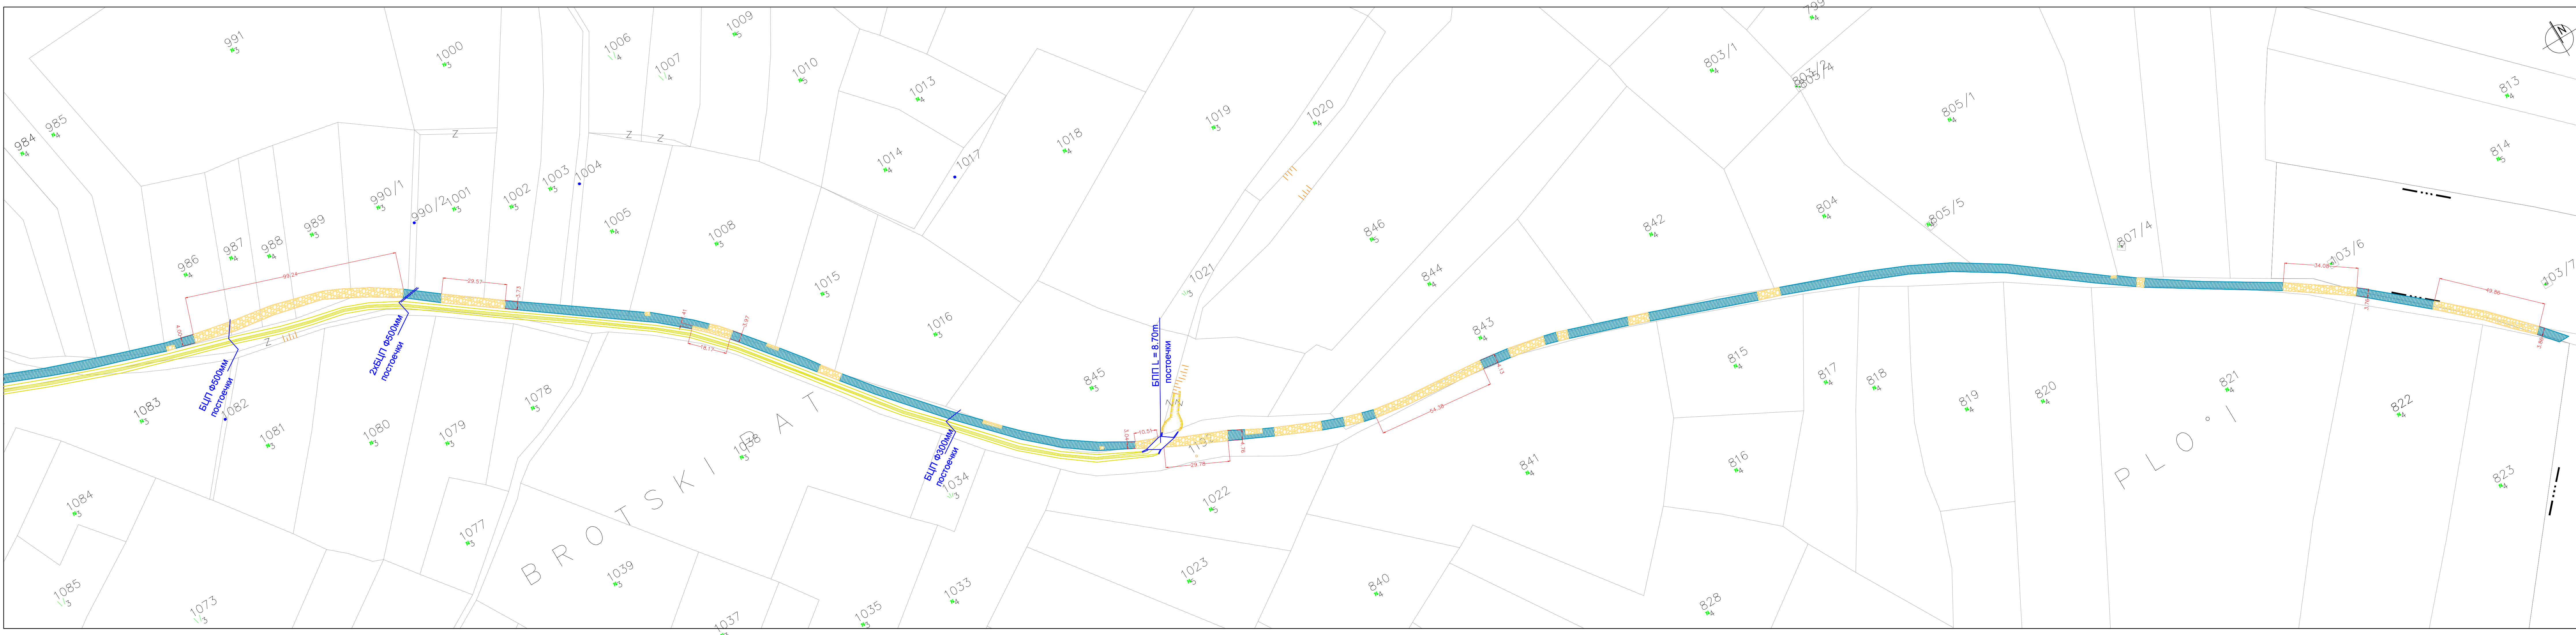

ЛЕГЕНДА

- АСФАЛТИРАН ПАТ
- ОШТЕТУВАЊА И ДЕФОРМАЦИИ
- БЕТОНСКИ ПРОПУСТ
- КАНАЛ
- БЕТОНСКИ КАНАЛ

ПРОЕКТ за употреба и одржување за санација на локален пат Гнеотино-Брод од излезот од с.Гнеотино до крстосница на пат спрема црква Св.Стефан - Општина Новаци

ИНВЕСТИТОР:
UNDP

ОПИС НА ГРАФИЧКИ ПРИЛОГ:
Оштетување и деформации на патот

размер: M= 1 : 1000	тех.број: 136/2016
дата: 07/2016	бр.на лист: 2.3



Л Е Г Е Н Д А

АСФАЛТИРАН ПАТ

ОШТЕТУВАЊА И ДЕФОРМАЦИИ

БЕТОНСКИ ПРОПУСТ

КАНАЛ

БЕТОНСКИ КАНАЛ

ПРОЕКТ за употреба и одржување за санација на локален пат Гнеотино-Брод од излезот од с.Гнеотино до крстоаница на пат спрема црква Св.Стефан - Општина Новаци

ИЗРАБОТУВАЧ:

ИНВЕСТИТОР:
UNDP


ОПИС НА ГРАФИЧКИ ПРИЛОГ:
Оштетување и деформации на патот

размер: **M= 1 : 1000**


тех. број: **136/2016**

дата: **07/2016**


бр. на лист: **2.4**

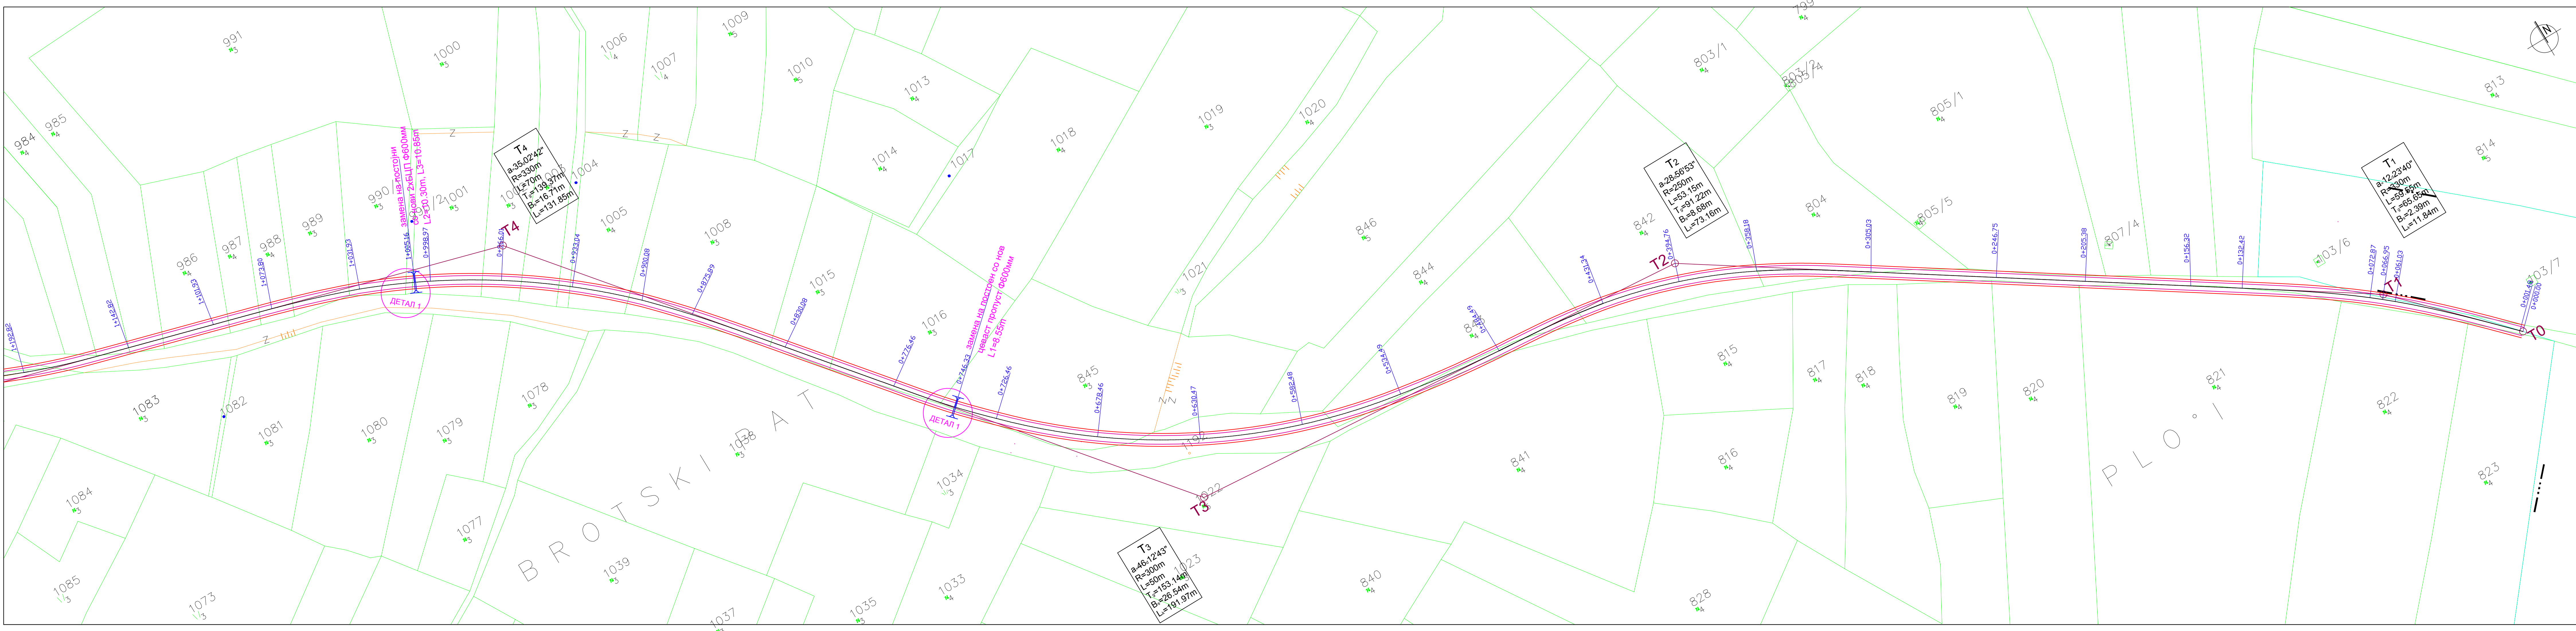


ПРОЕКТ за употреба и одржување за санација на локален пат Гнеотино-Брод од излезот од с.Гнеотино до крстосница на пат спрема црква Св.Стефан - Општина Новаци		изработувач:	
ИНВЕСТИТОР: UNDP			
ОПИС НА ГРАФИЧКИ ПРИЛОГ: СИТУАЦИЈА од 0+000.00 до 1+192.82км		РЕВИДЕНТ:	
		размер: M= 1 : 1000	тех.број: 136/2016
		дата: 07/2016	бр.на лист: 3.1

 


ПРОЕКТ за употреба и одржување за санација на локален пат Гнеотино-Брод од излезот од с.Гнеотино до крстосица на пат спрема црква Св.Стефан - Општина Новаца	
ИНВЕСТИТОР: UNDP	
ОПИС НА ГРАВИЧКИ ПРИЛОГ: СИТУАЦИЈА од 1+192.82 до 2+623.03км	
	размер: M= 1 : 1000
	тех.број: 136/2016
	дата: 07/2016
	бр.на лист: 3.2

 


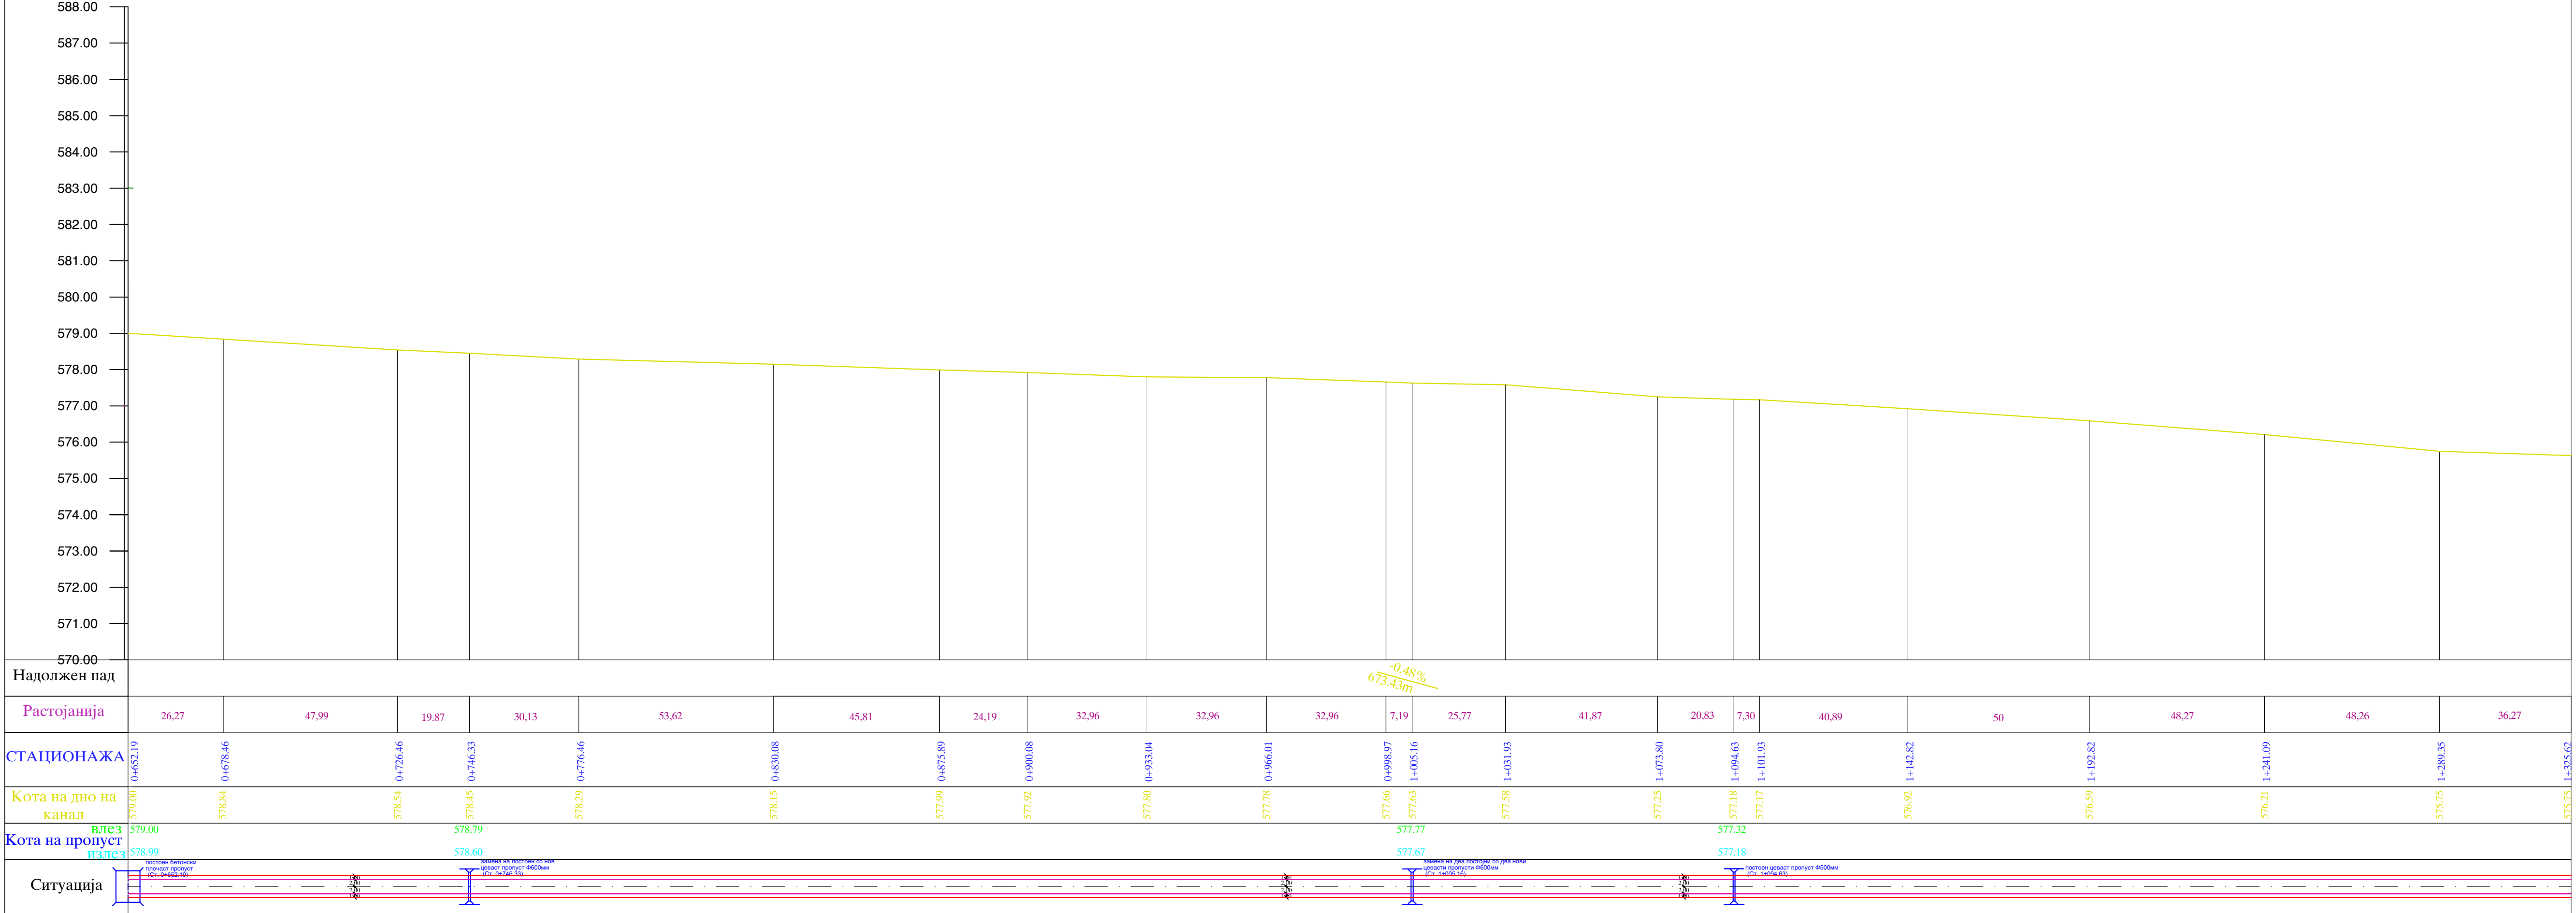

ОСНОВЕН ПРОЕКТ за санација на локален пат Гнеотино-Брод од излезот од с.Гнеотино до крстосница на пат спрема црква Св.Стефан - Општина Новаци			
ИНВЕСТИТОР: UNDP			
ОПИС НА ГРАФИЧКИ ПРИЛОГ: НАДОЛЖЕН ПРОФИЛ на бетонски трапезен канал			
		РЕВИЕНТ:	
		размер: M= 1 : 100/1000	тех.број: 136/2016
		дата: 07/2016	бр.на лист: 4.3

 


ПРОЕКТ за употреба и одржување за санација на локален пат Гнеотино Брод од излезот од с.Гнеотино до крстосница на пат спрема црква Св.Стефан - Општина Новаца			
инвеститор: UNDP			
ОПИС НА ГРАФИЧКИ ПРИЛОГ: ПОПРЕЧНИ ПРОСИЛИ од 0+000.00 до 1+337.62км			
размер: M= 1 : 100		тех.број: 136/2016	
дата: 07/2016		бр.на лист: 5.1	

 

[illegible]

ПРОЕКТ за употреба и одржување за санација на локален пат Гнеотино-Брод од излезот од с.Гнеотино до крстосница на пат спрема црква Св.Стефан - Општина Новаци		
ИНВЕСТИТОР: UNDP		
ОПИС НА ГРАФИЧКИ ПРИЛОГ: КАРАКТЕРИСТИЧЕН ПОПРЕЧЕН ПРОФИЛ		
	размер: M= 1 : 50	тех.број: 136/2016
	дата: 07/2016	бр.на лист: 6

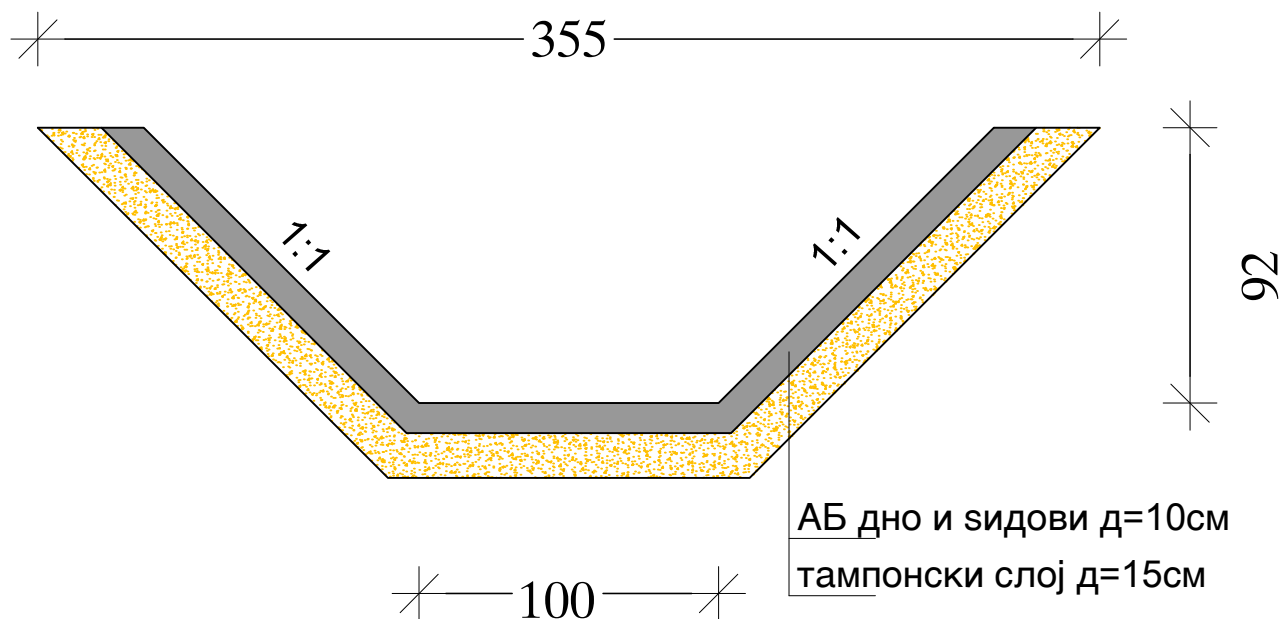

ПРОЕКТ за употреба и одржување за
санација на локален пат Гнеотино-Брод од
излезот од с.Гнеотино до крстосница на
пат спрема црква Св.Стефан - Општина
Новаци

ИНВЕСТИТОР:
UNDP

ОПИС НА ГРАФИЧКИ ПРИЛОГ:
КАРАКТЕРИСТИЧЕН ПРОФИЛ на трапезен канал

размер: **M= 1 : 25**


тех.број: **136/2016**

дата: **7/2016**


бр.на лист: **7**

ДЕТАЛ 1


НАДОЛЖЕН ПРЕСЕК БЦП Ф 600 мм М = 1 : 100

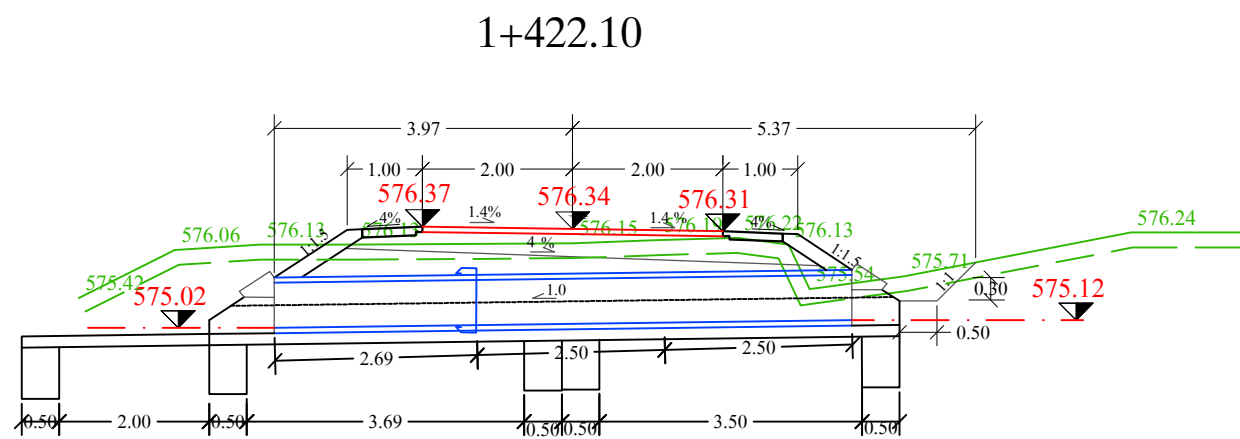

ПРЕСЕК А-А НА БЦП Ф 600 мм
М 1 : 100

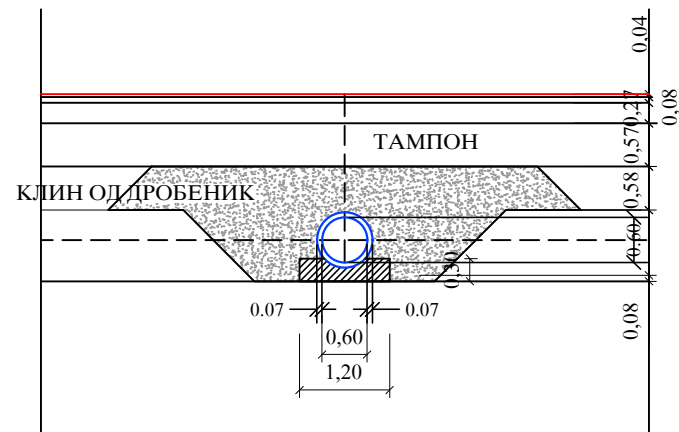


ОСНОВА НА БЦП Ф 600 мм
М 1 : 100

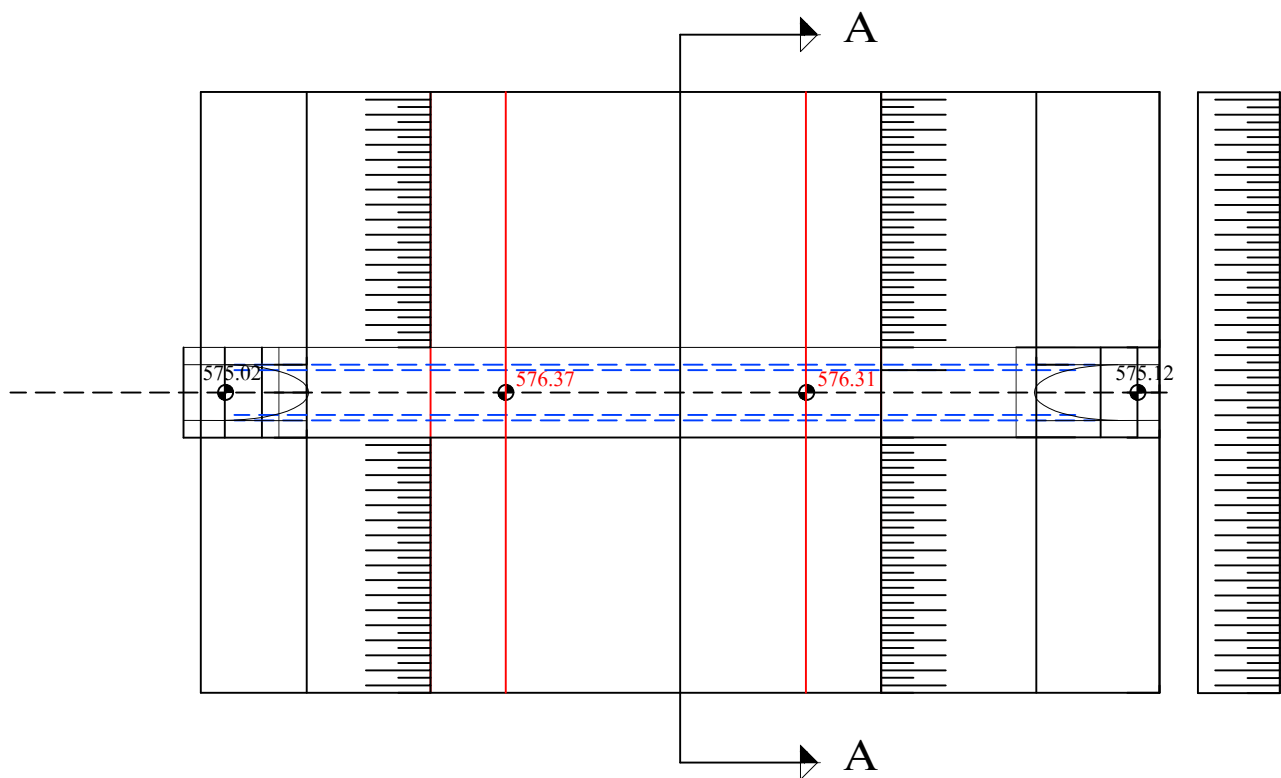


ПРОЕКТ за употреба и одржување за санација на локален пат Гнеотино-Брод од излезот од с.Гнеотино до крстосница на пат спрема црква Св.Стефан - Општина Новаци	изработувач:	
	ИНВЕСТИТОР: UNDP	
	ОПИС НА ГРАФИЧКИ ПРИЛОГ: ДЕТАЛ 1 НА БЕТОНСКИ ЦЕВАСТ ПРОПУСТ	
	размер: М = 1 : 100	тех.број: 136/2016
	дата: 07/2016	бр.на лист: 8.1

ОСНОВА НА ВЛЕЗНА И ИЗЛЕЗНА ГЛАВА НА ПРОПУСТ М 1 : 100

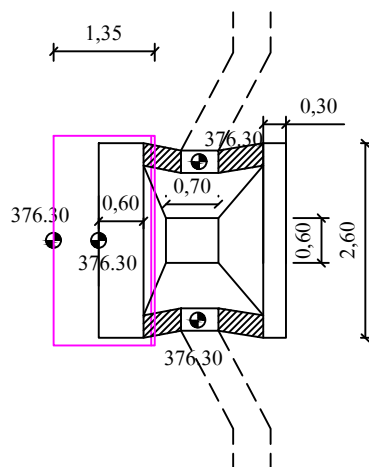

ПРЕСЕК А-А НА ВЛЕЗНА И ИЗЛЕЗНА ГЛАВА НА ПРОПУСТ М 1 : 100

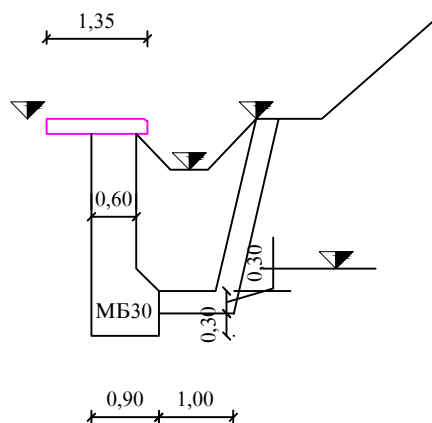

ПРОЕКТ за употреба и одржување за
санација на локален пат Гнеотино-Брод
од излезот од с.Гнеотино до крстосница
на пат спрема црква Св.Стефан -
Општина Новаци

ИНВЕСТИТОР:

UNDP

ОПИС НА ГРАФИЧКИ ПРИЛОГ:

ДЕТАЛ НА ВЛЕЗНА И ИЗЛЕЗНА ГЛАВА НА БЦП

размер: **М= 1 : 100**

тех.број: **136/2016**

дата: **07/2016**

бр.на лист: **8.2**