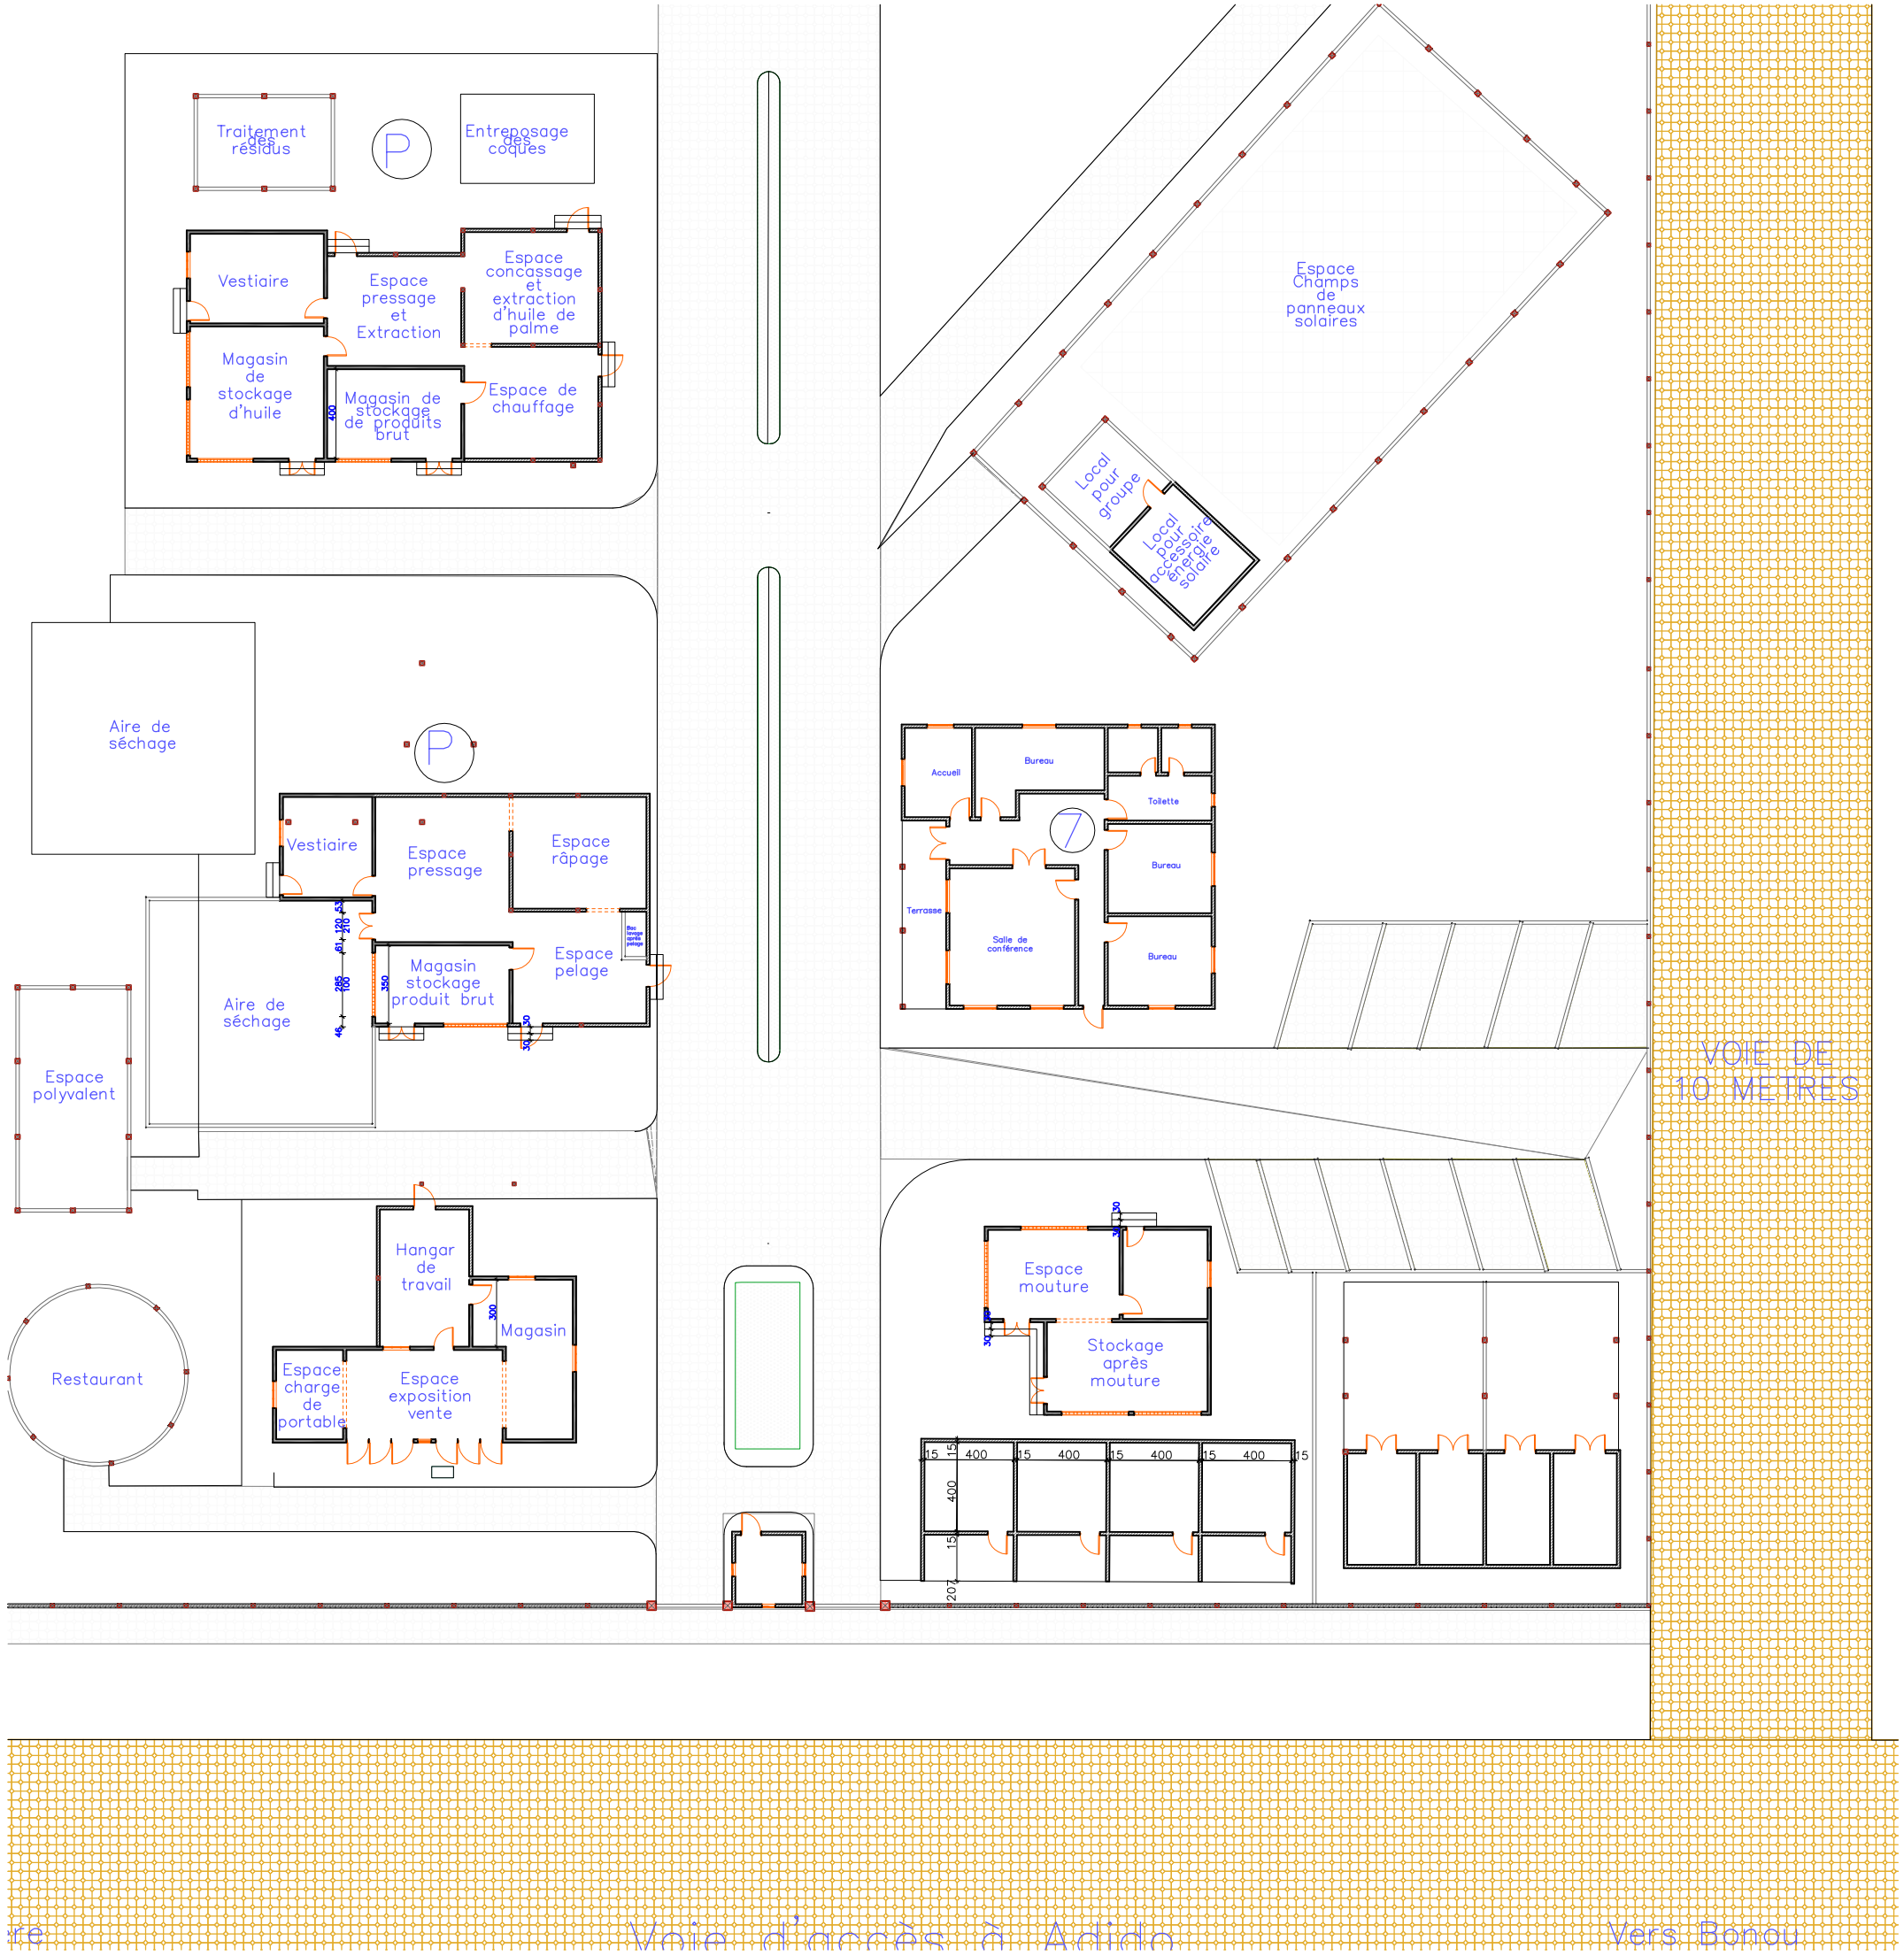
Traitement des résidus
Entreposage des coques
Vestiaire
Espace pressage et Extraction
Espace concassage et extraction d'huile de palme
Magasin de stockage d'huile
Magasin de stockage de produits brut
Espace de chauffage
Espace Champs de panneaux solaires
Local pour groupe
Local pour accessoire énergie solaire
Aire de séchage
Vestiaire
Espace pressage
Espace râpage
Magasin stockage produit brut
Espace pelage
Aire de séchage
Espace polyvalent
Accueil
Bureau
Toilette
Bureau
Terrasse
Salle de conférence
Bureau
VOIE DE 10 METRES
Hangar de travail
Magasin
Restaurant
Espace charge de portable
Espace exposition vente
Espace mouture
Stockage après mouture
Voie d'accès à Adjido
Vers Bonou