


-  Muret de 1,2 m de hauteur
-  Mur de hauteur minimale de 3,2 m

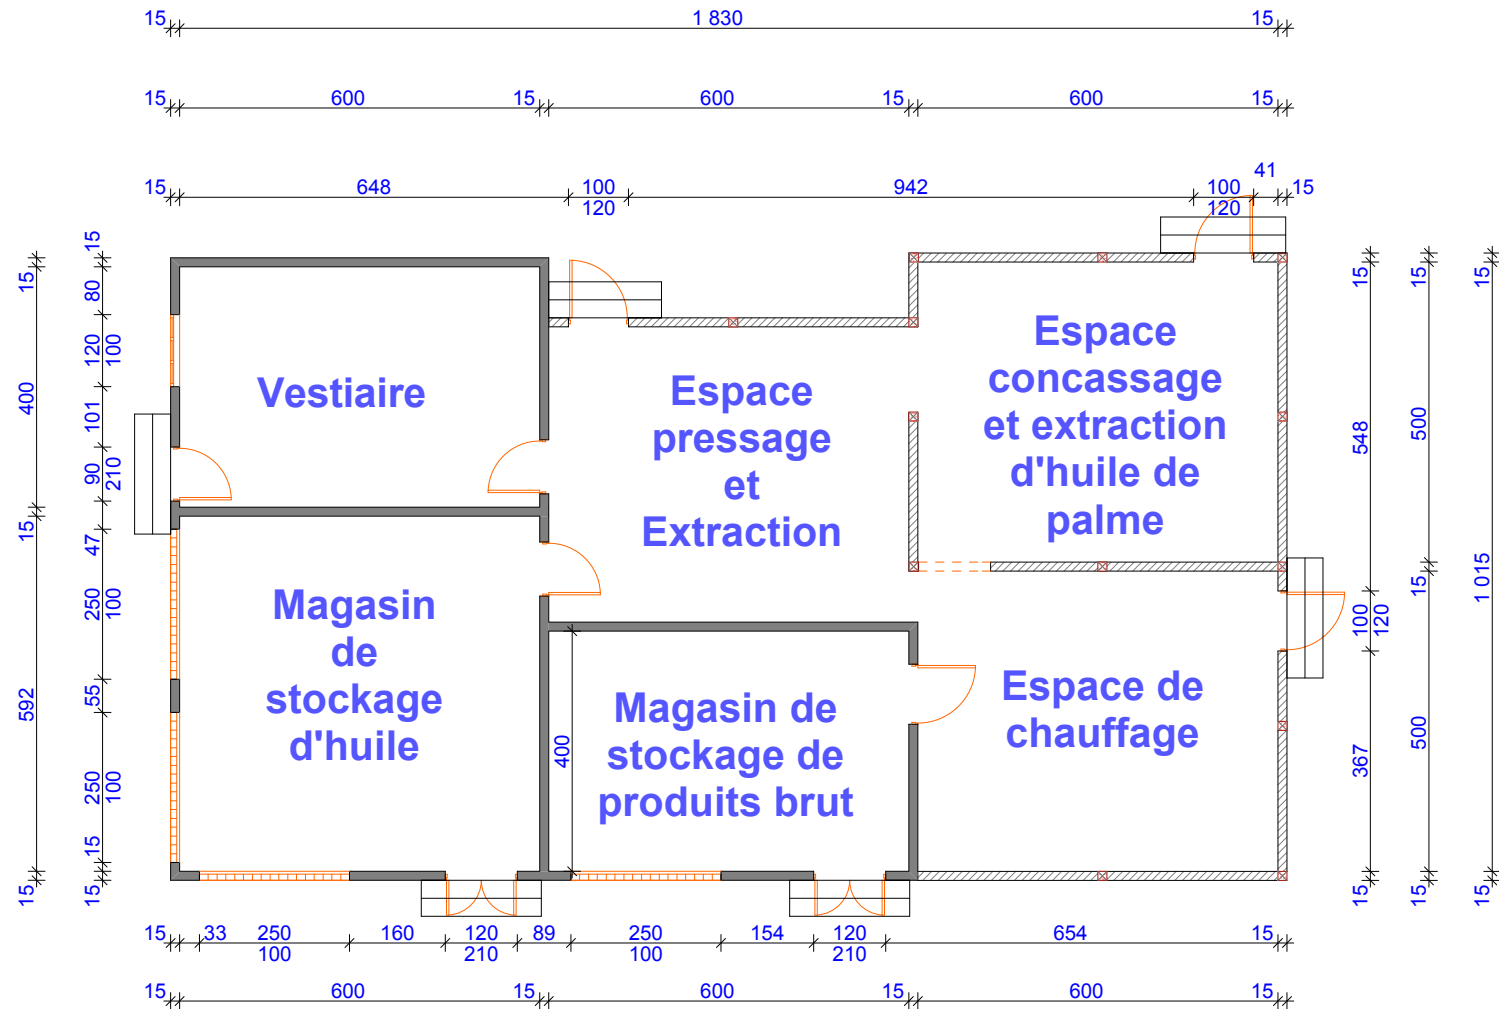

UNITE DE PRESSAGE ET DE CONCASSAGE DE NOIX DE PALME