


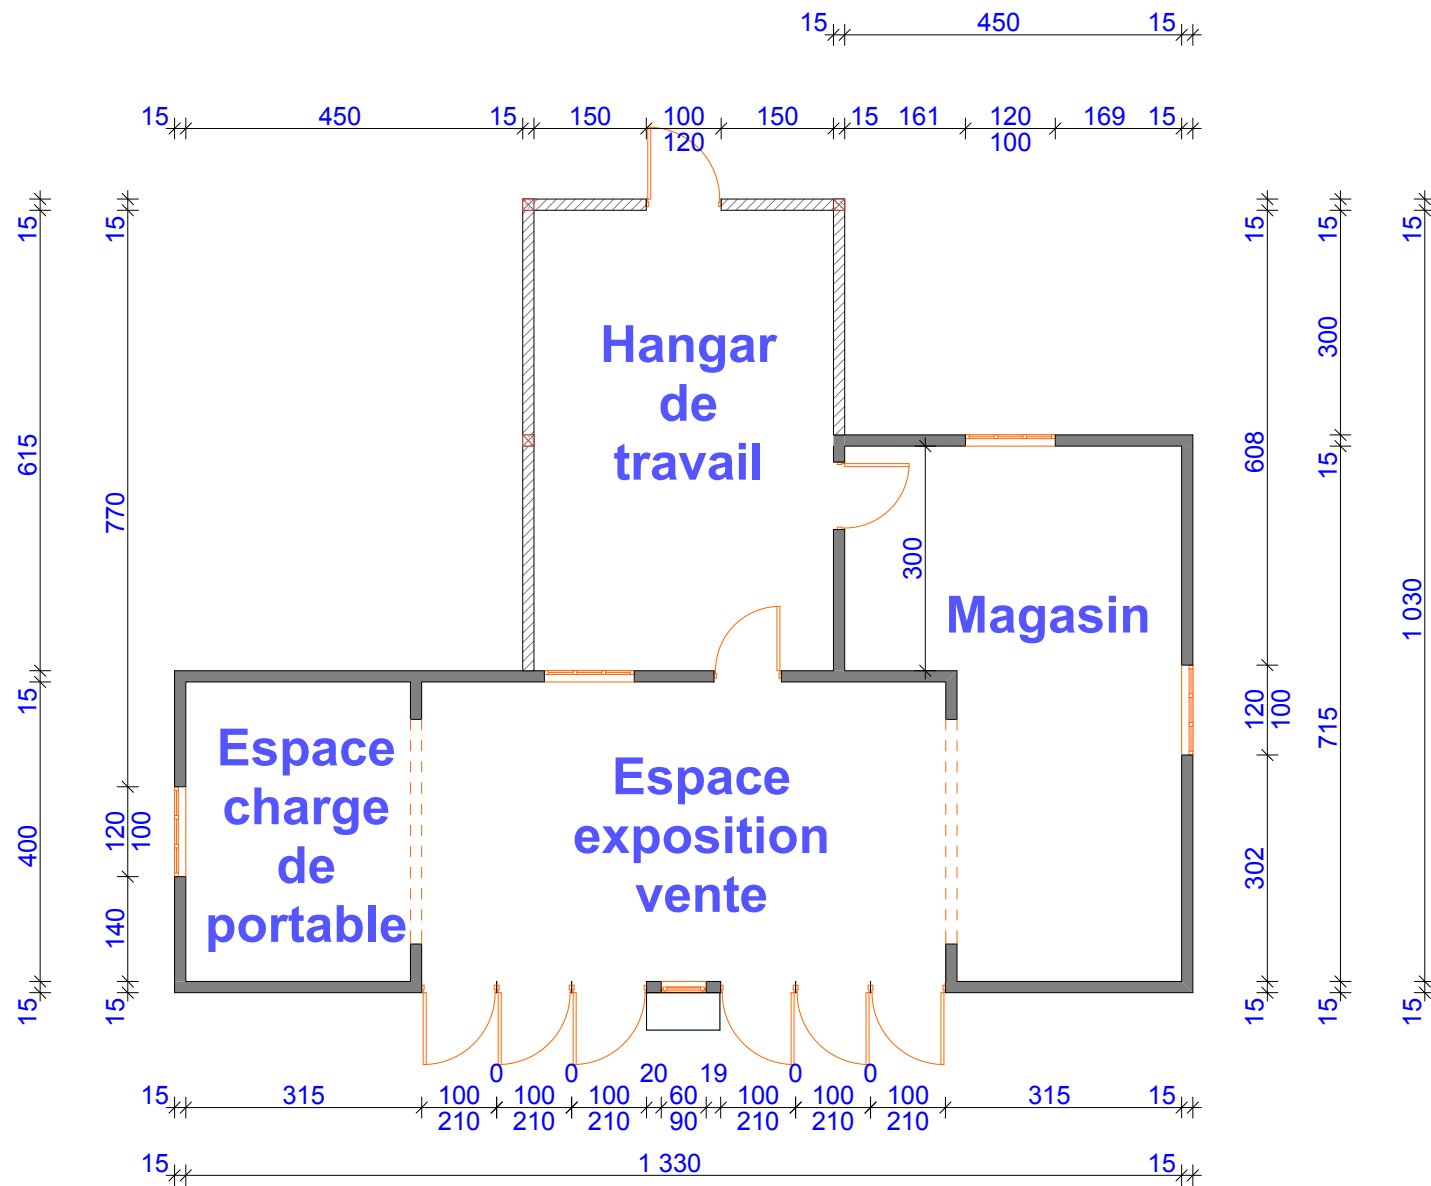

VUE EN PLAN
ESPACE COMMERCIAL