


MAPA DE CANAIS DE DRENAGEM

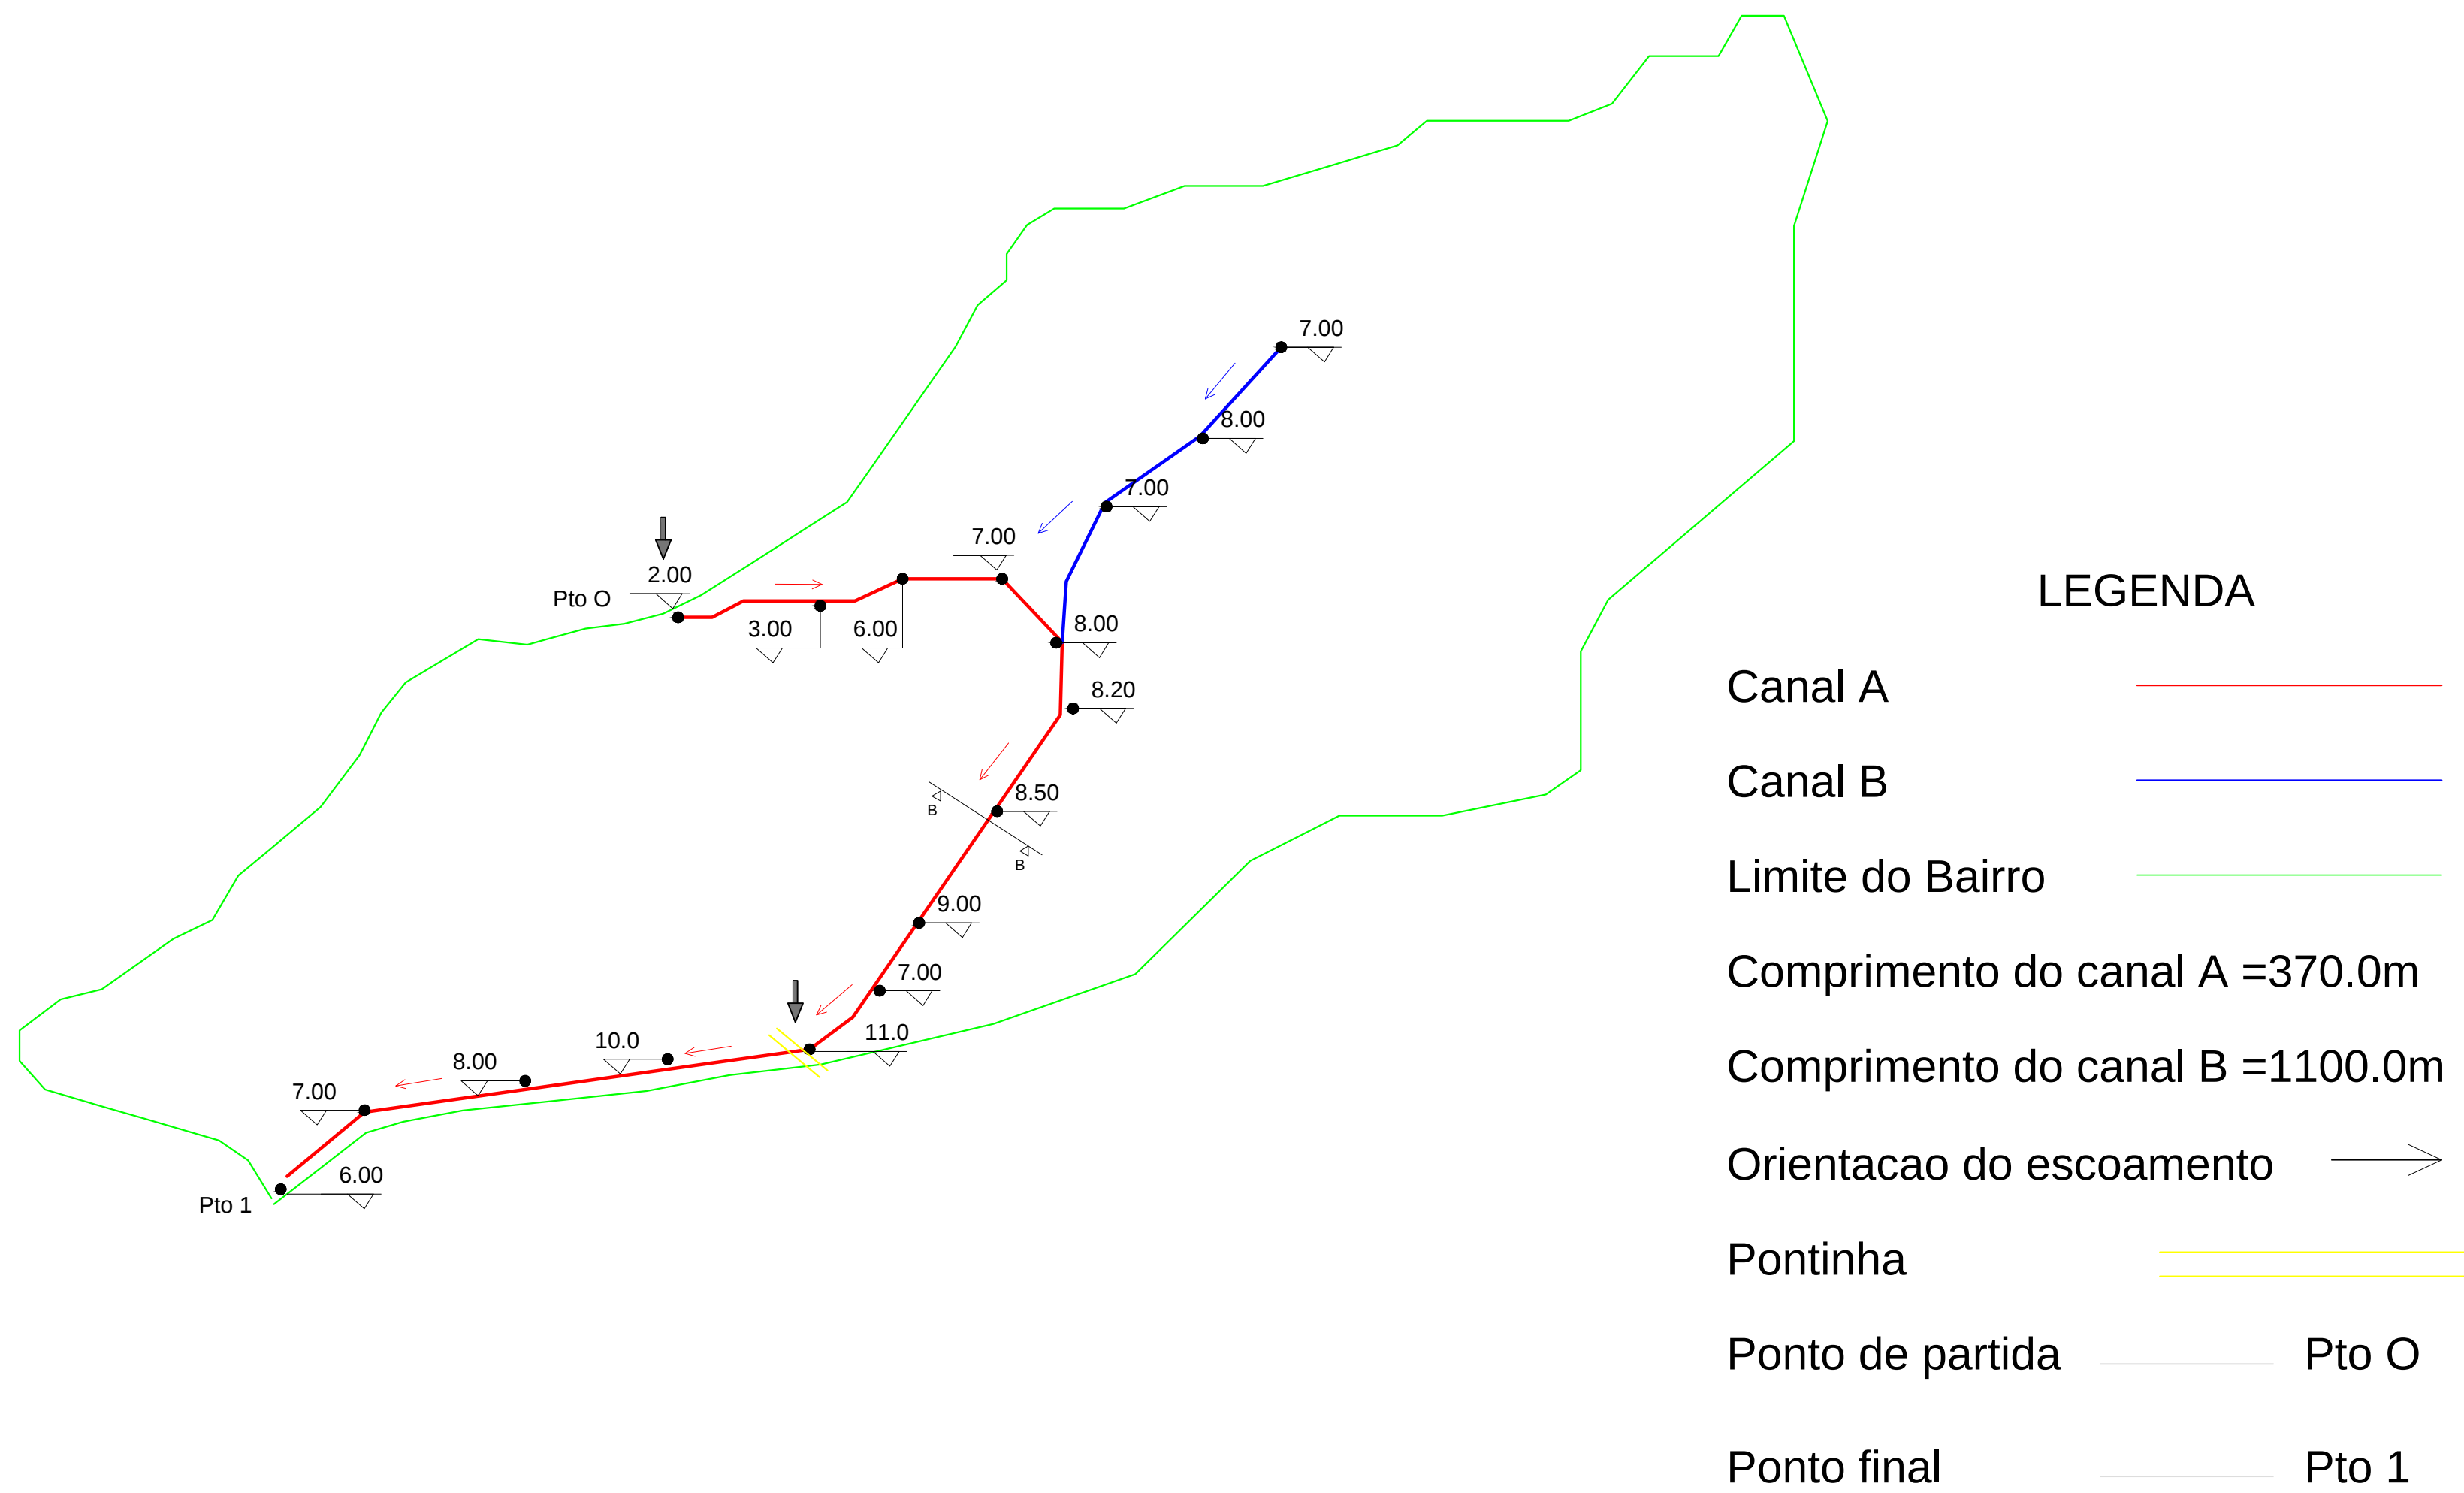

ESCALA: 1/500