



مديرية طرق وجسور الانبار مخططات لجسر عائم

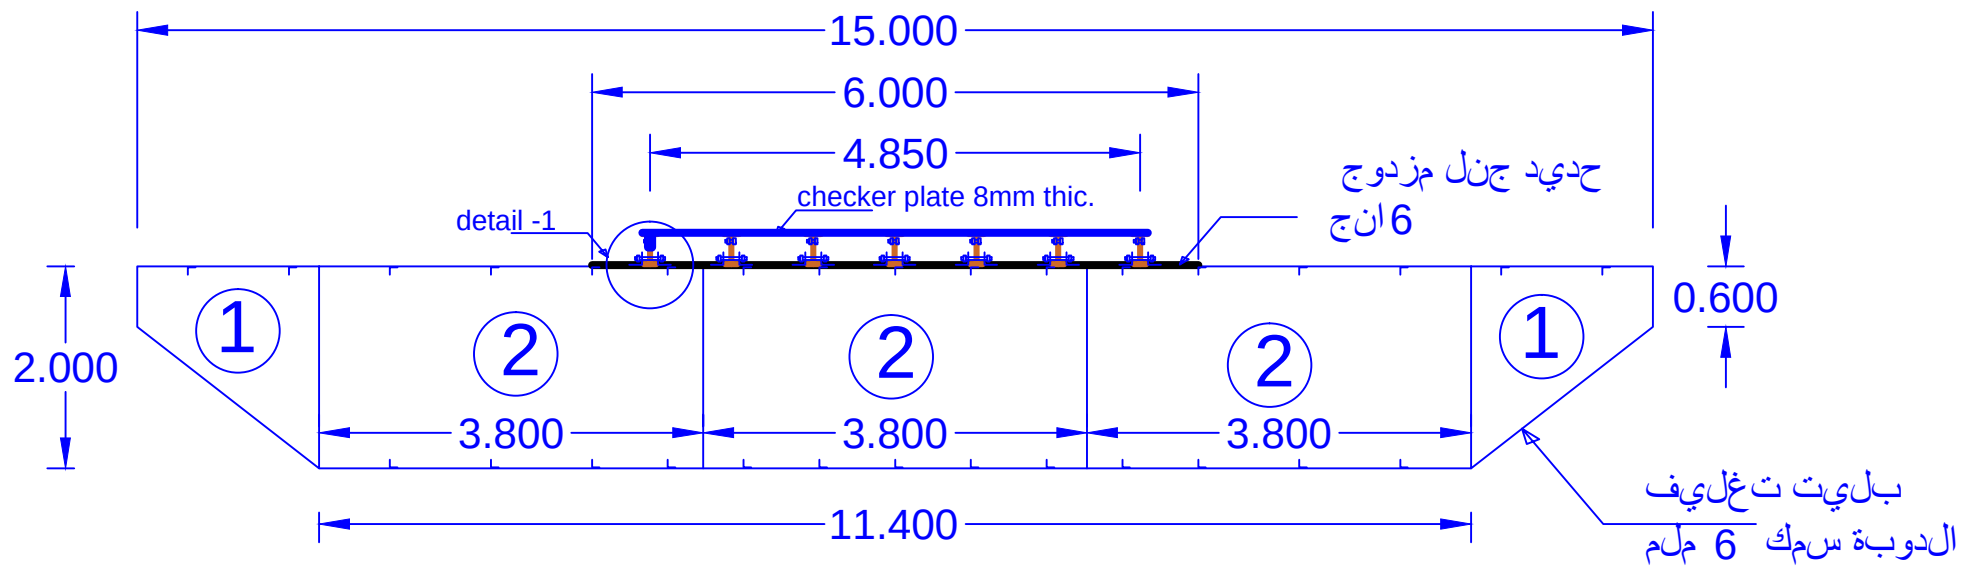



مقطع عرضي لجسر عائم

Top &Bottom

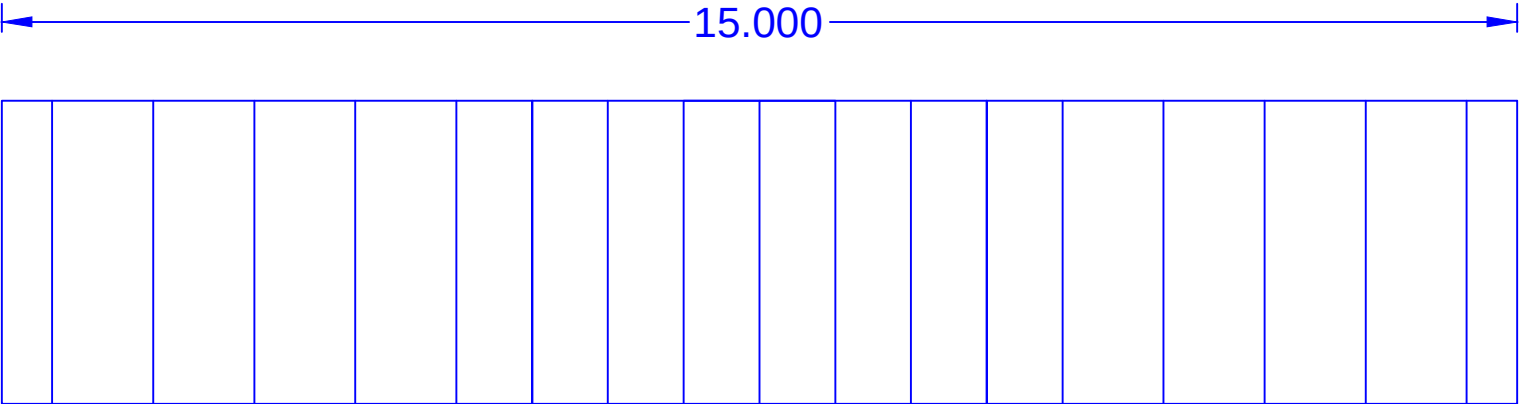


side view

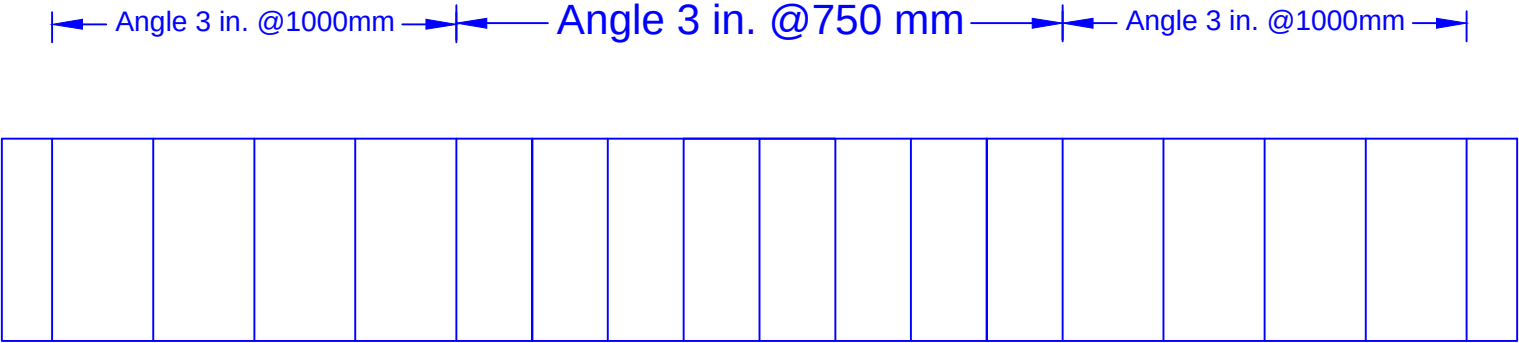

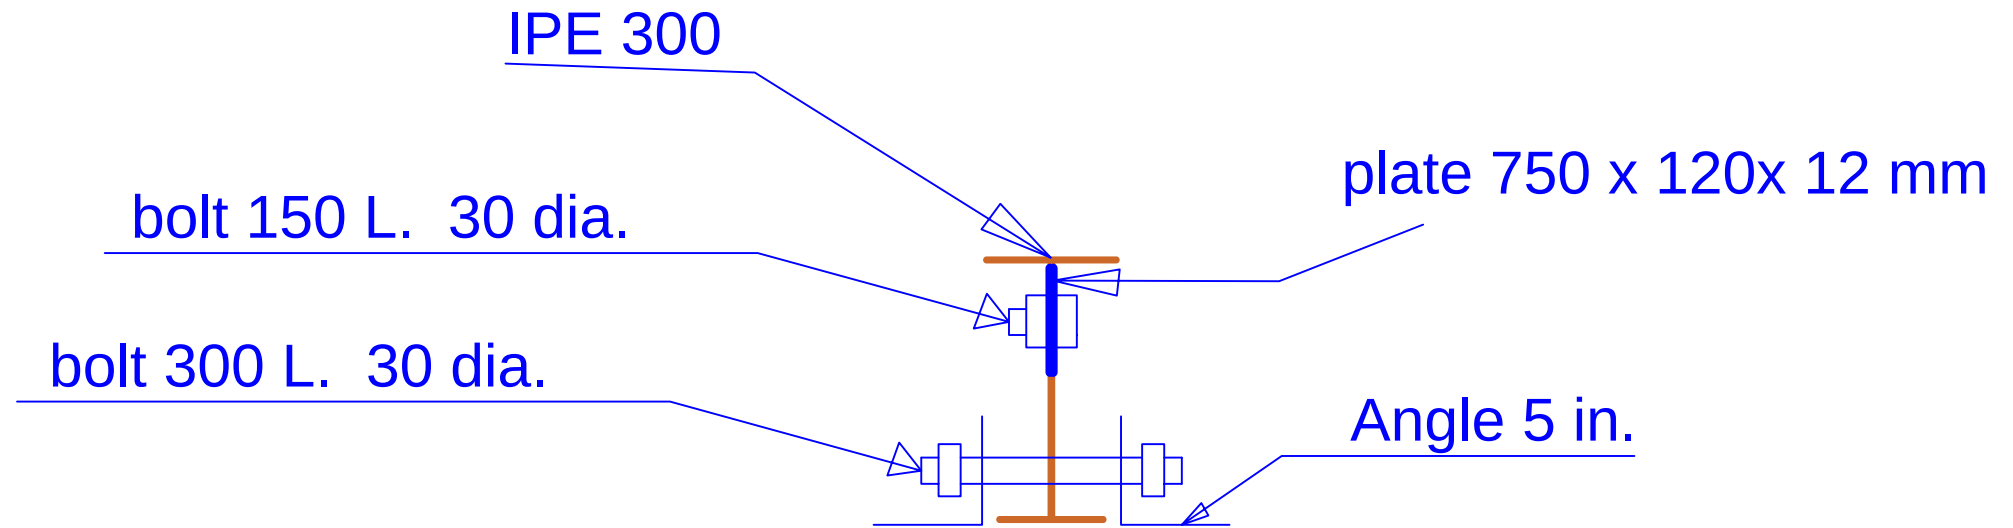

detail -1

IPE 300

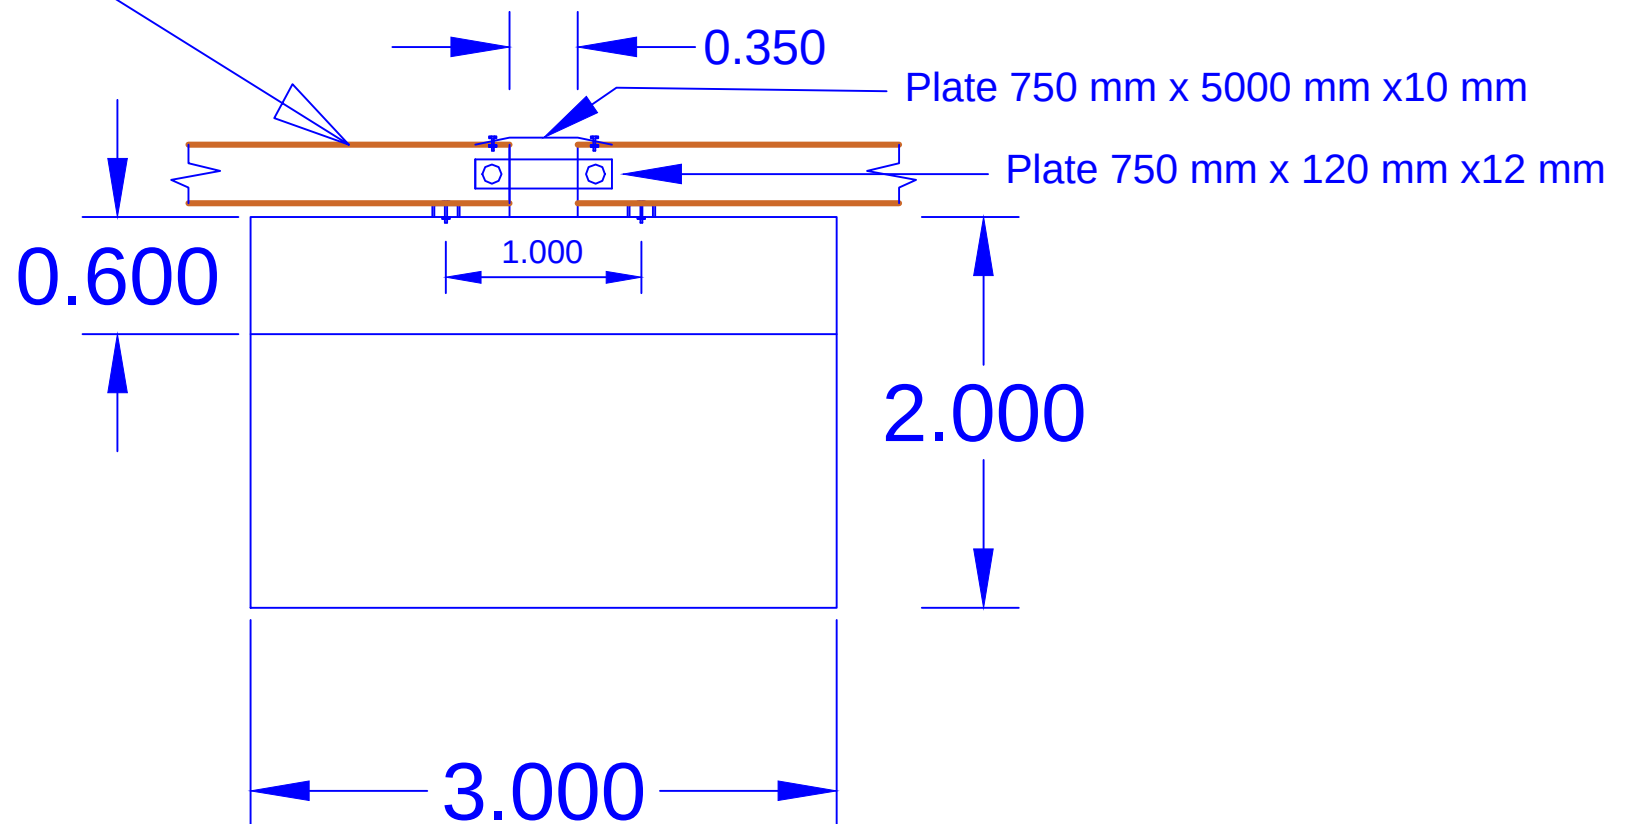

join detail

