



ОСНОВЕН ПРОЕКТ за канализациона мрежа и пречистителна станица за отпадни води за н.м.Едрениково, Општина Василево		изработувач:
ИНВЕСТИТОР: ОПШТИНА ВАСИЛЕВО		
ОПИС НА ГРАФИЧКИ ПРИЛОГ: ОСНОВА НА ПСОВ		
		РЕВИДЕНТ:
размер: M = 1 : 50	тех.број: 142/2017	
дата: 03/2017	бр. на лист: 1	


Попречен пресек на ров за водење на енергетски кабел
M=1:10

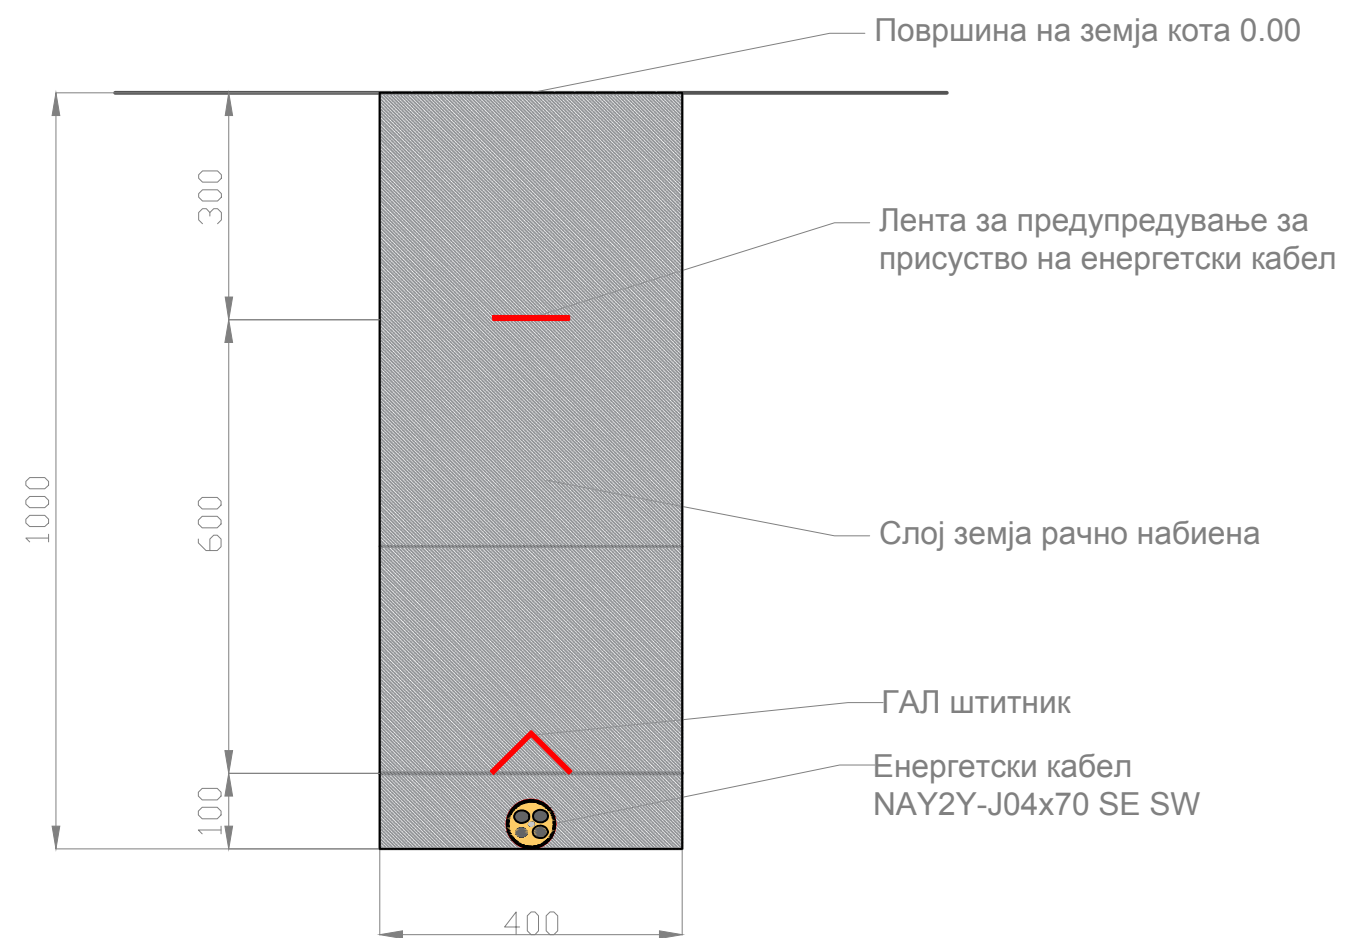


Попречен пресек на ров за водење на трака за заземјување и сонда за заземјување
M=1:10

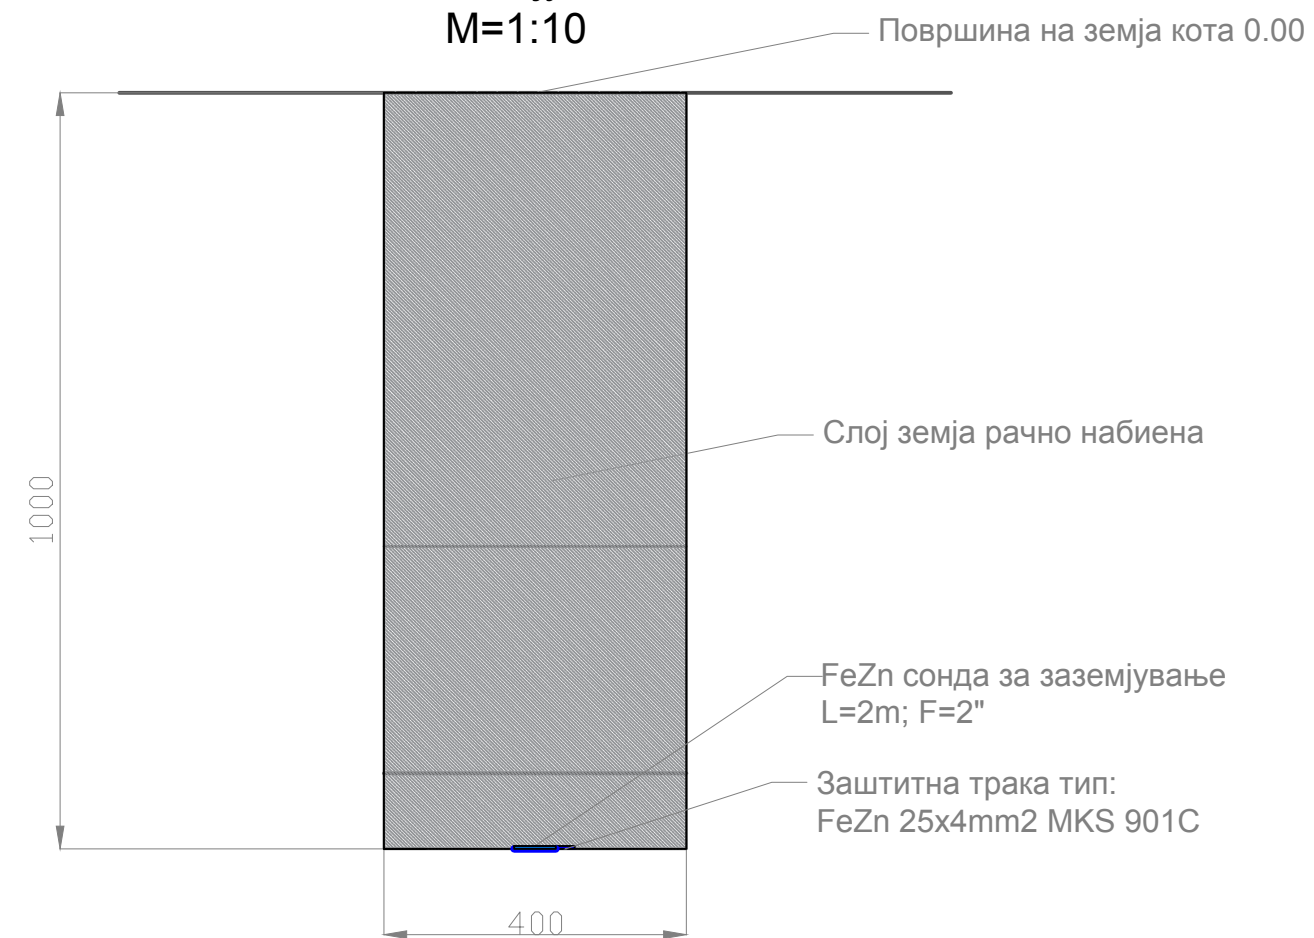

ОСНОВЕН ПРОЕКТ за канализациона мрежа и пречистителна станица за отпадни води за н.м.Едрениково, Општина Василево	изработувач:	
	e-mail:eko.mar.ing@gmail.com	
ИНВЕСТИТОР: ОПШТИНА ВАСИЛЕВО		
ОПИС НА ГРАФИЧКИ ПРИЛОГ: ПРЕСЕК НА РОВ ЗА ВОДЕЊЕ НА ЕНЕРГЕТСКИ КАБЕЛ, ТРАКА ЗА ЗАЗЕМЈУВАЊЕ И СОНДИ ЗА ЗАЗЕМЈУВАЊЕ		
	РЕВИДЕНТ:	
	размер: M = 1 : 50	тех.број: 142/2017
	дата: 03/2017	бр. на лист: 2

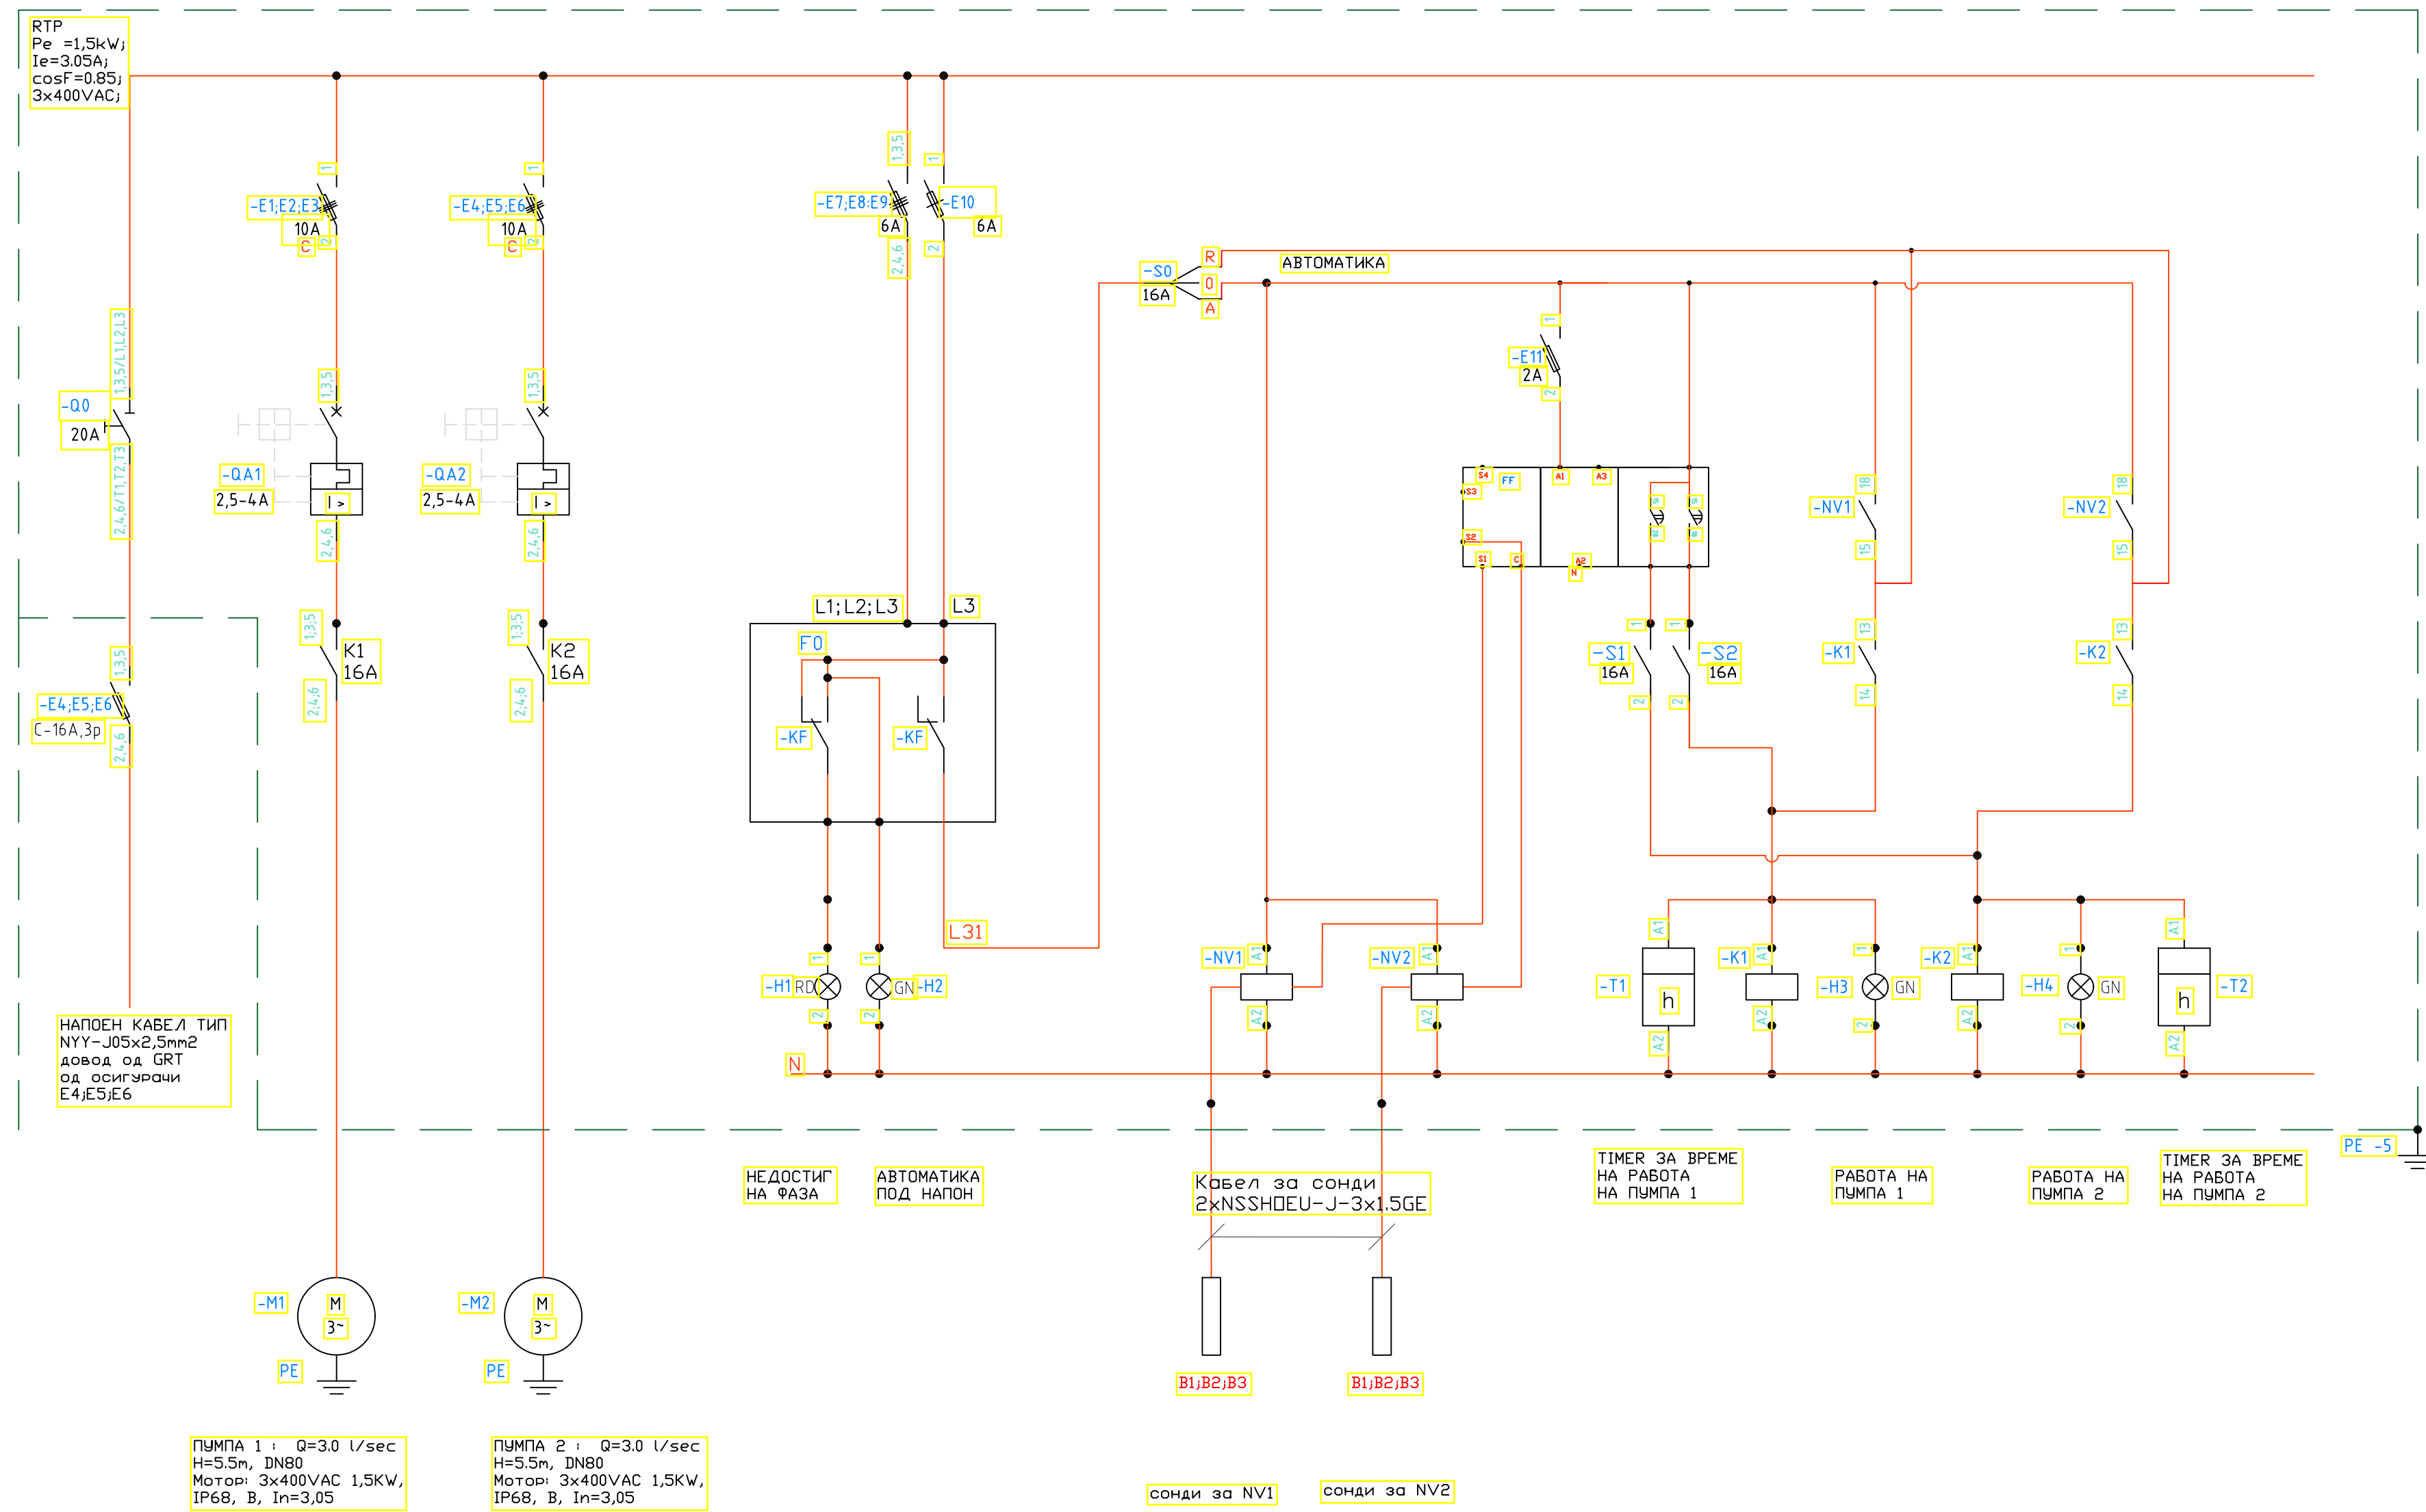



ОСНОВЕН ПРОЕКТ за канализациона мрежа и пречистителна станица за отпадни води за н.м.Едрениково, Општина Василево		изработувач: e-mail:eko.mar.ing@gmail.com	
ИНВЕСТИТОР: ОПШТИНА ВАСИЛЕВО			
ОПИС НА ГРАФИЧКИ ПРИЛОГ: ЕДНОПОЛНА ВРСКА RTP			
		РЕВИДЕНТ:	
СОРАБОТНИК: Емилија Таневска дипл.геодинж.		размер: /	тех.број: 142/2017
		дата: 03/2017	бр. на лист: 3

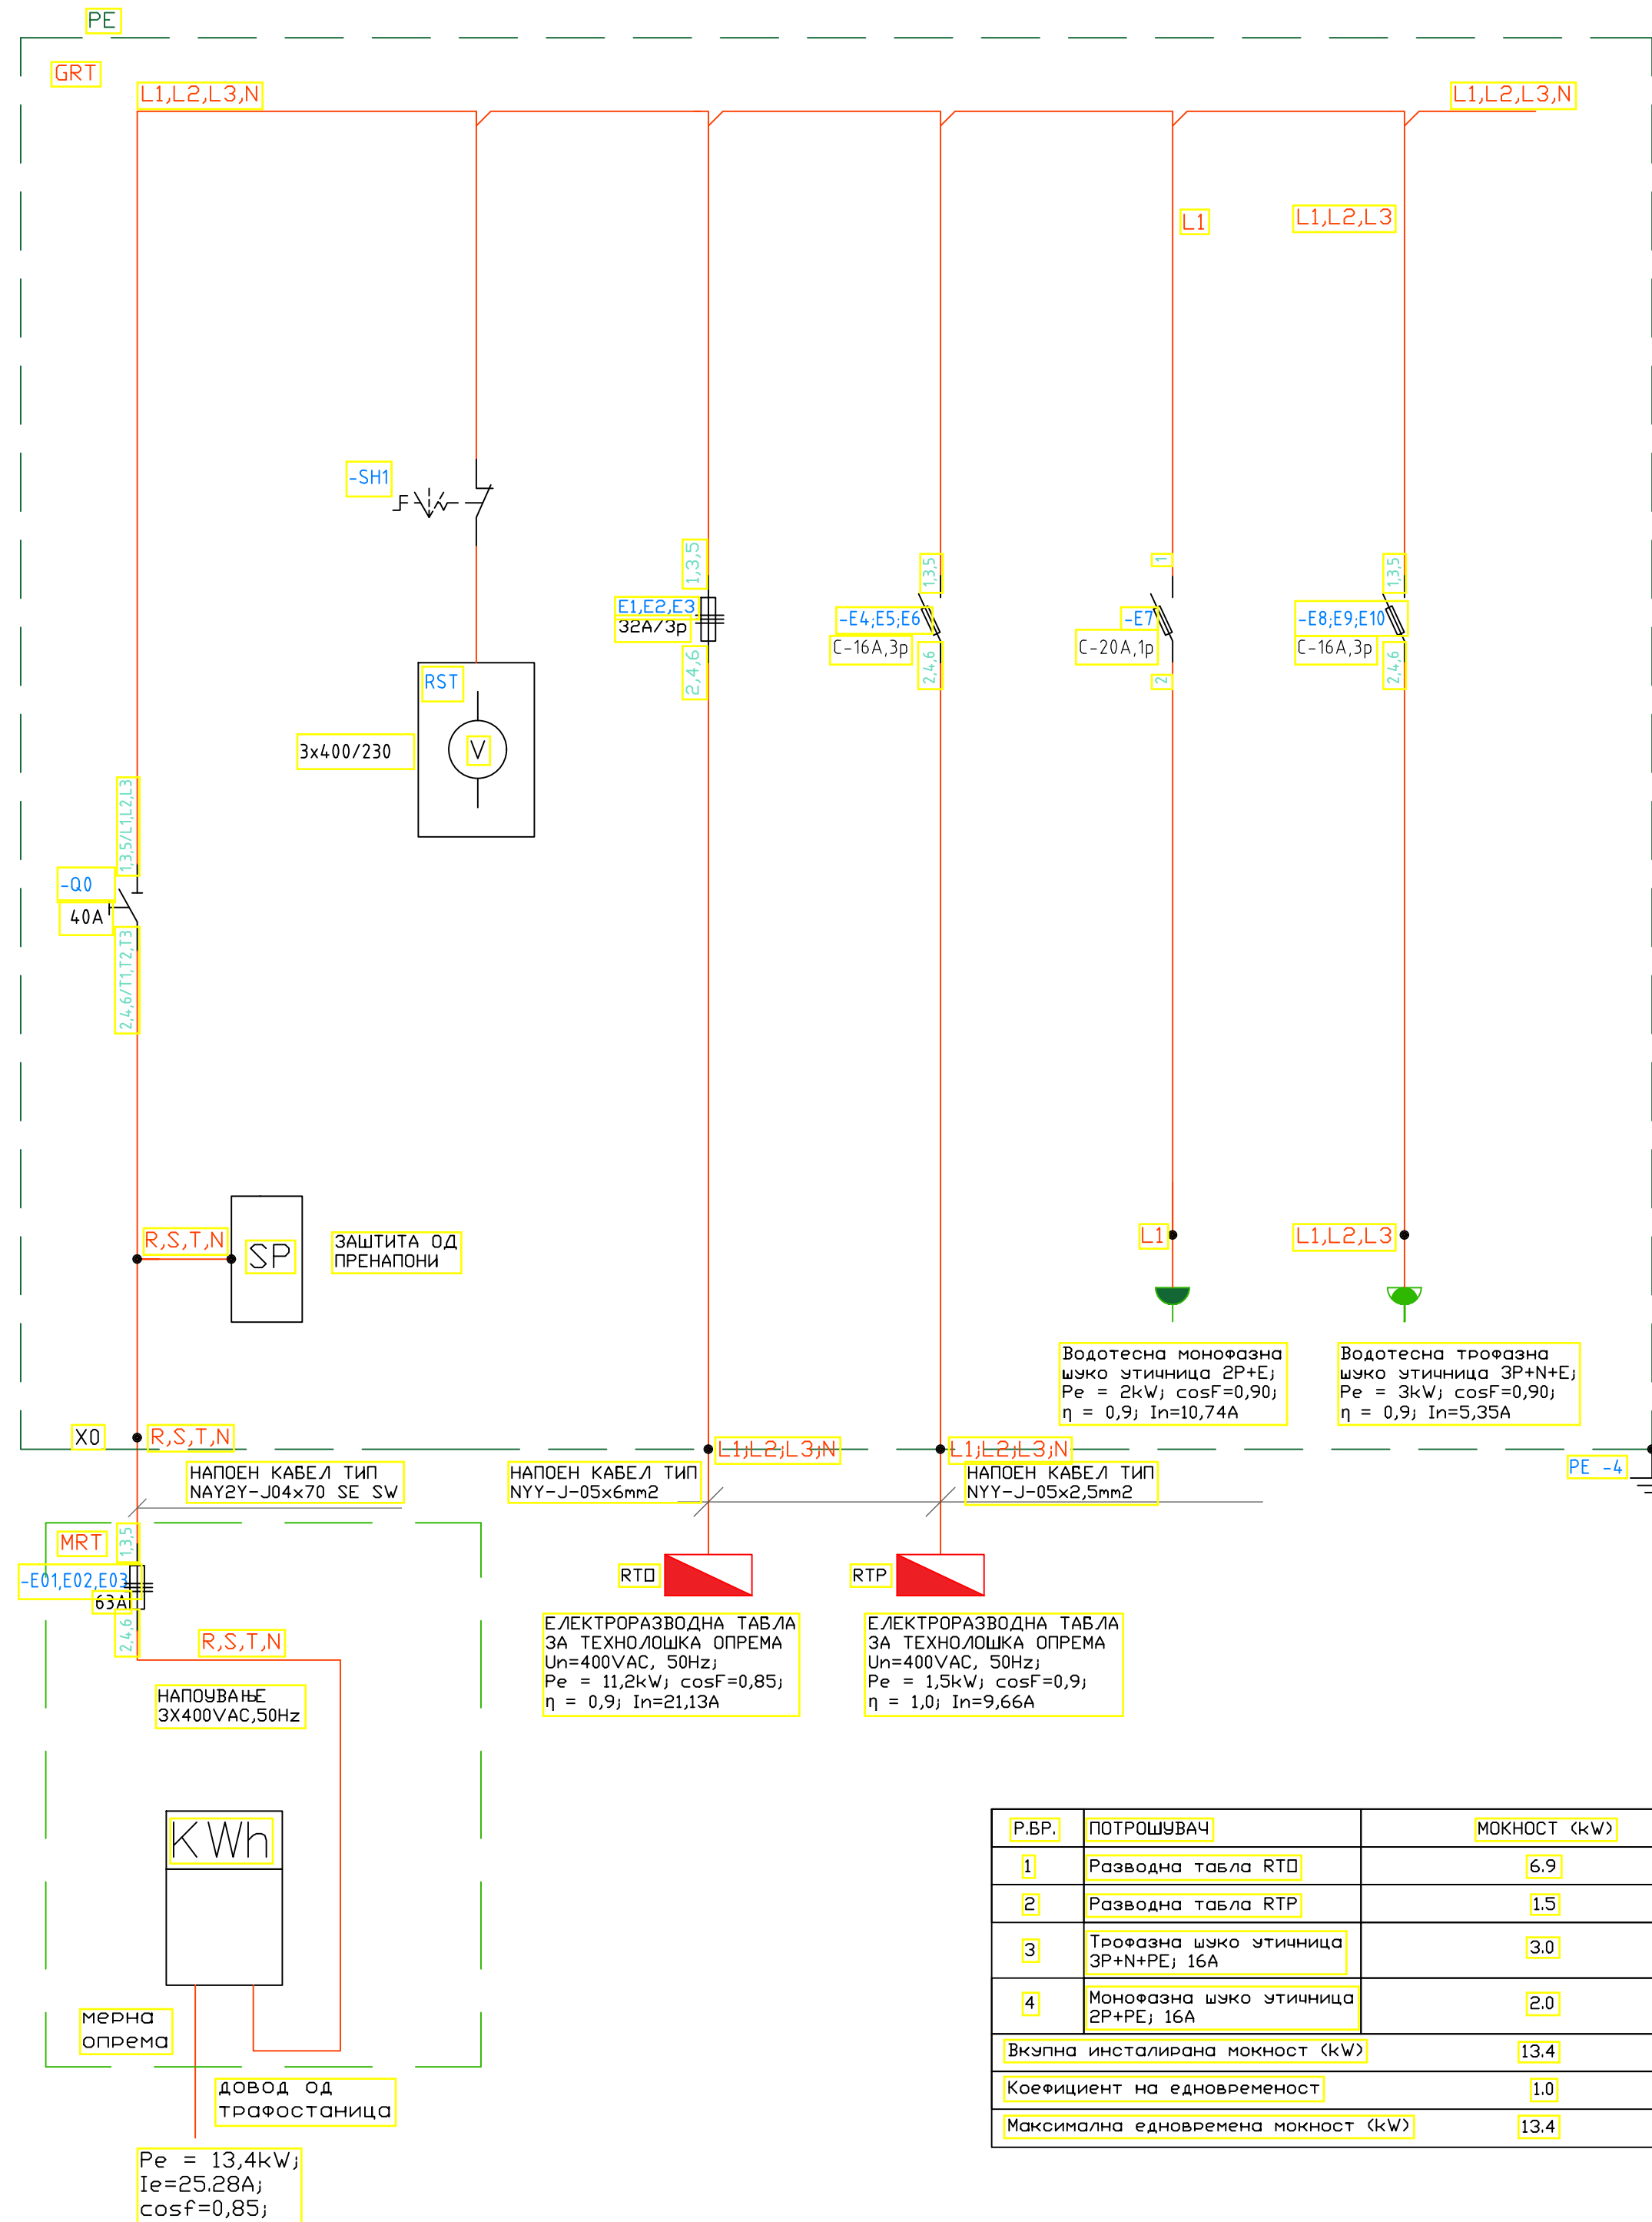

Р.БР.	ПОТРОШУВАЧ	МОКНОСТ (kW)
1	Разводна табла RTD	6.9
2	Разводна табла RTP	1.5
3	Трофазна шњко утичница 3P+N+PE; 16A	3.0
4	Монофазна шњко утичница 2P+PE; 16A	2.0
Вкупна инсталирана моќност (kW)		13.4
Коефициент на едновременост		1.0
Максимална едновремена моќност (kW)		13.4

Pe = 13,4kW;
Ie=25,28A;
cosf=0,85;

ОСНОВЕН ПРОЕКТ за канализациона мрежа и пречистителна станица за отпадни води за н.м.Едрениково, Општина Василево		изработувач: e-mail:eko.nar.ing@gmail.com	
ИНВЕСТИТОР: ОПШТИНА ВАСИЛЕВО			
ОПИС НА ГРАФИЧКИ ПРИЛОГ: ЕДНОПОЛНА ВРСКА GRT			
		РЕВИДЕНТ:	
		размер: /	тех.број: 142/2017
		дата: 03/2017	бр. на лист: 4

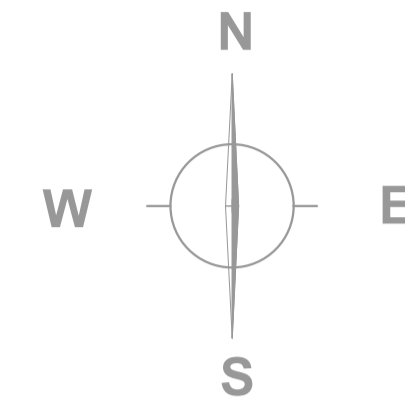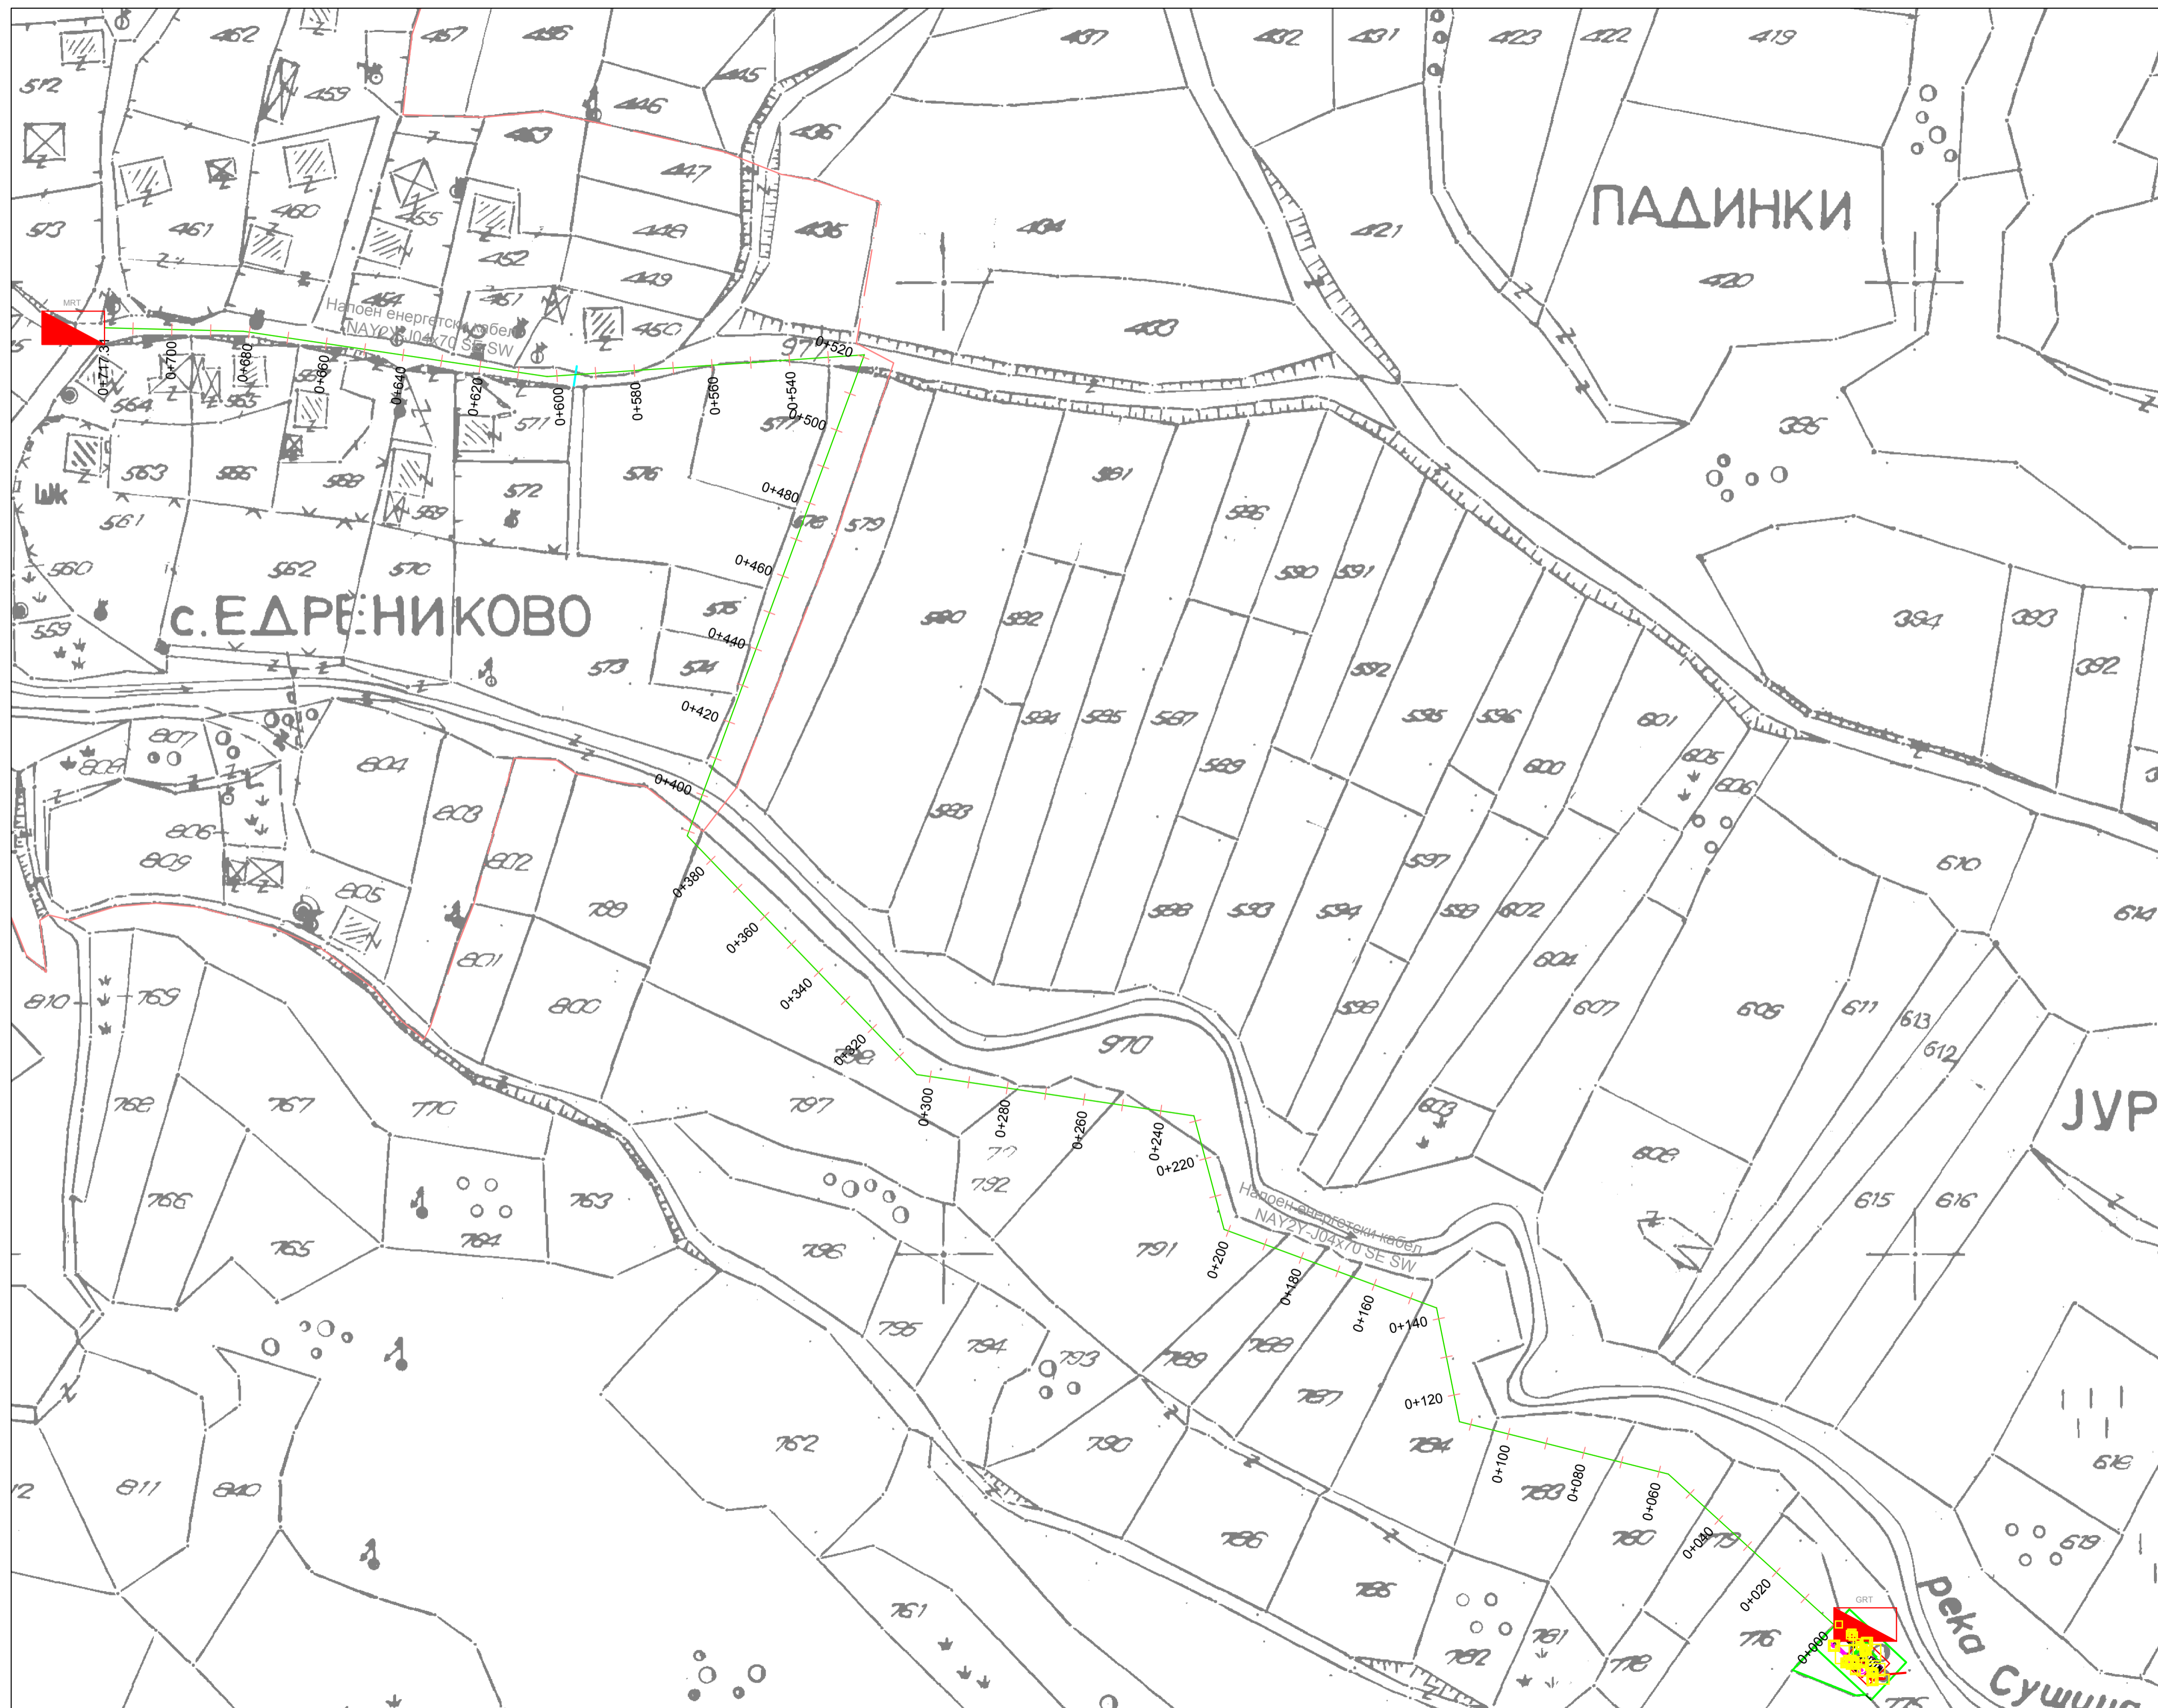

<p>ОСНОВЕН ПРОЕКТ за канализациона мрежа и пречистителна станица за отпадни води за н.м.Едрениково, Општина Василево</p>	<p>изработувач: e-mail:eko.n.ar.ing@gmail.com</p>
<p>ИНВЕСТИТОР: ОПШТИНА ВАСИЛЕВО</p>	
<p>ОПИС НА ГРАФИЧКИ ПРИЛОГ: СИТУАЦИЈА НА НАПОЕН КАБЕЛ</p>	
	<p>РЕВИДЕНТ:</p>
	<p>размер: M = 1 : 1000 тех.број: 142/2017 дата: 03/2017 бр. на лист: 5</p>