

PROJEKTA ORGANIZACIJA:
 UL Milana Papića bb, Nikšić
 Tel/fax: +382(0)20 510 218
 Mob: +382(0)69 309 588
 E-mail: nikolacpranic@yahoo.com
 PIB: 02369621
 PDV: 40/31-00807-2
 Žiro račun:
 NLB banka: 530-15313-52
 H.Alpe banka: 555-903-95



INVESTITOR:

Objekat: Višenamjenski objekat za potrebe JU Centra za socijalni rad, Zavoda za zapošljavanje, Fonda PIO, Fonda za zdravstveno osiguranje Crne Gore i Dnevnog boravka za stara lica

Lokacija: Katastarska parcela br. 1378/1
 Urbanistička parcela br. 107
 DUP "Petnjica", Petnjica

Vodeći projektant: Miličić Dragutin, dipl.inž.arh.

Vrsta tehničke dokumentacije:
 Glavni projekat

Odgovorni projektant: Nikolić Zoran, dipl.inž.maš.

Dio tehničke dokumentacije:
 Termotehničke instalacije


Razmjera:
 1:50

Saradnici:


Prilog: Osnova suterena
Broj priloga: 1
Broj strane: -

Datum izrade i M.P. : Septembar 2017.godine

Datum revizije i M.P. :

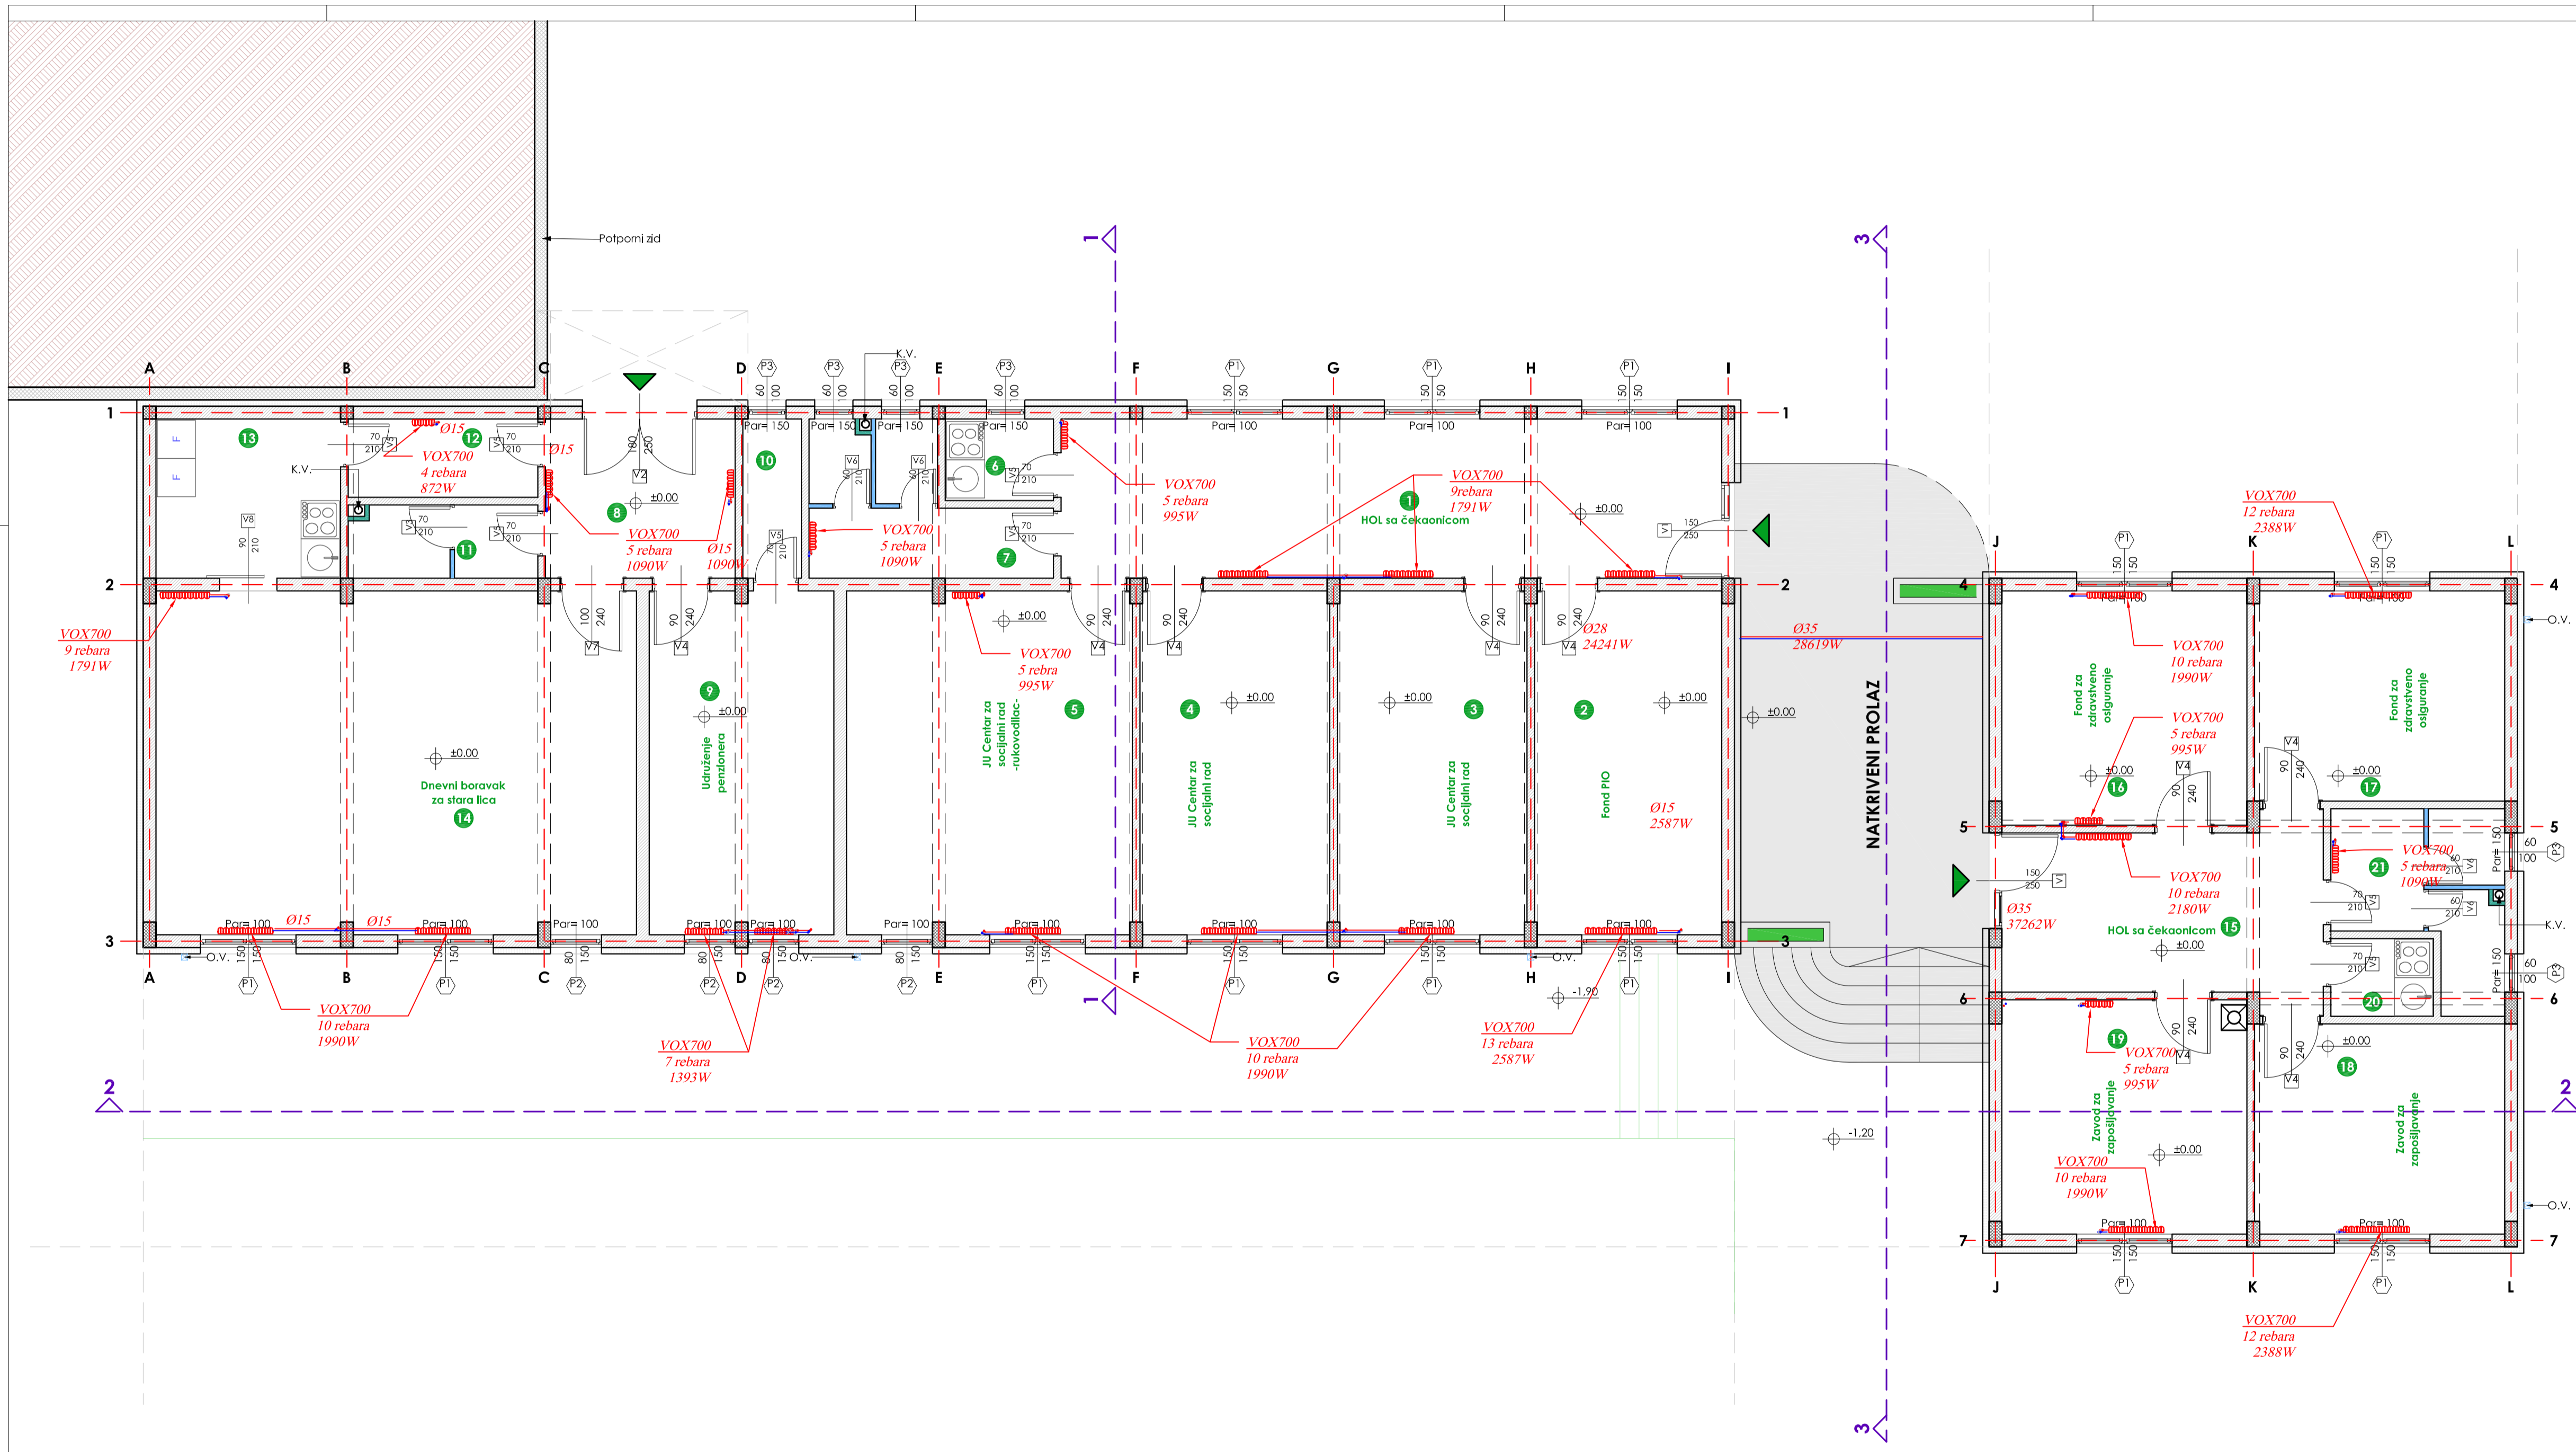

 PROJEKTA ORGANIZACIJA: UL. LARNA POKOJNA 1880 P. 101 2230021 MARIJA - 052220 211 718 P. 101 42108212 ANDIJA - 052220 201 281 P. 101 42108212 E-MAIL: nik@nikcom.si P. 101 42108212		INVESTITOR:  MINISTRARSTVO RADA I SOCIJALNOG STARANJA Rimski trg 46, Podgorica	
Objekt:	Vstanovanjski objekt za potrebe JU Centra za socijalni rad, Zavoda za zaposlovanje, Fonda PIO, Fonda za zdravstveno osiguranje Črna Gora i Dnevnog boravka za stara lica	Lokacija:	Katastarska parcela br. 1378/1 Urbanistička parcela br. 107 DUP "Petnjica", Petnjica
Voditelj projekta:	Miklič Dragutin, dipl.inž.arh.	Vrsta tehničke dokumentacije:	Glavni projekt
Odgovorni projektant:	Nikolčić Zoran, dipl.inž.moš.	Dio tehničke dokumentacije:	Termotehničke instalacije
Saradnici:		Prilog:	Osnova priležnja sa dimenzijama
Datum izrade i M.P.:	Septembar 2017.godine	Datum revizije i M.P.:	
		Broj priloga:	2
		Broj strane:	1:50

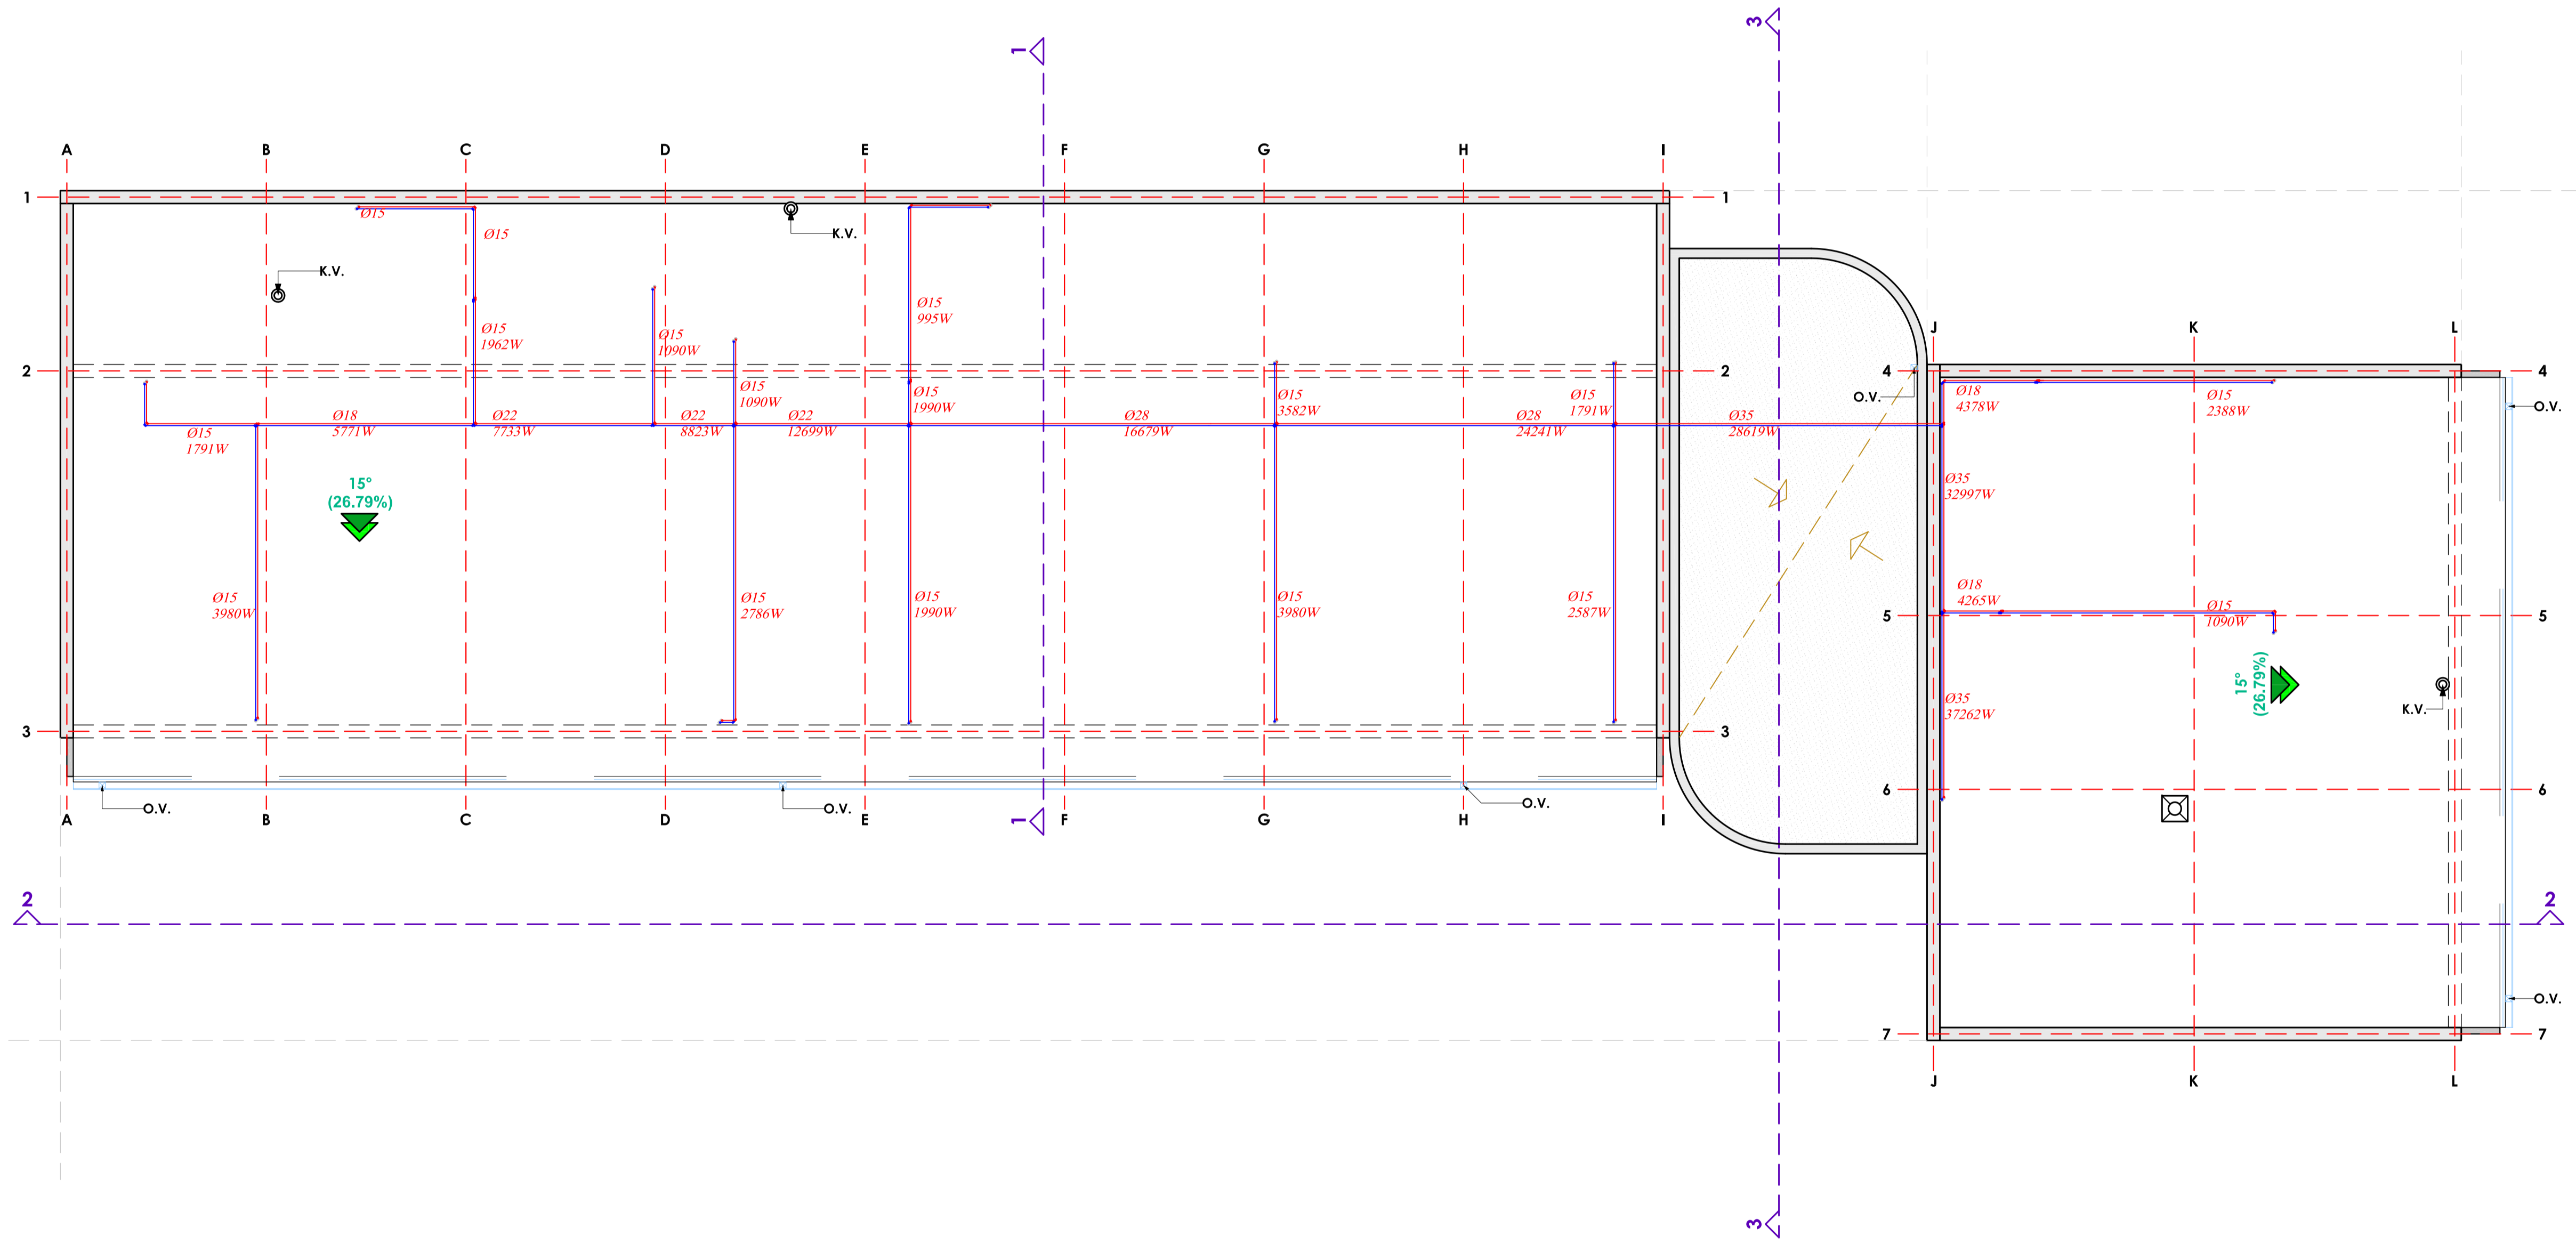

PROJEKTA ORGANIZACIJA: ILIKOVA PRAČKA ZA VEŠE Ilićeva 102000010118 Beograd t: +381(0)21 307 388 e: projekti@iliko.com		INVESTITOR: MINISTARSTVO RADA I SOCIJALNOG STARAŃIA Bulevar 15. Avgusta	
Objekat: Vitenamjenski objekat za potrebe JU Centra za socijalni rad, Zavoda za zapošljavanje, Fonda PIO, Fonda za zdravstveno osiguranje Črne Gore i Dnevni boravak za starijica	Lokacija: Katastarska parcela br. 1378/1 Urbanistička parcela br. 107 DUP "Pehinja", Pehinja	Vrsta tehničke dokumentacije: Glavni projekat	
Vodeći projektant: Miličić Dragutin, dipl.inž.arh.	Dio tehničke dokumentacije: Termotehničke instalacije	Razmjera: 1:50	Broj strana: -
Odgovorni projektant: Nikolić Zoran, dipl.inž.mas.	Prilog: Osnova krovne ravni	Broj priloga: 3	Broj strana: -
Saradnici:	Datum izrade i M.P.: Septembar 2017.godine	Datum revizije i M.P.:	