


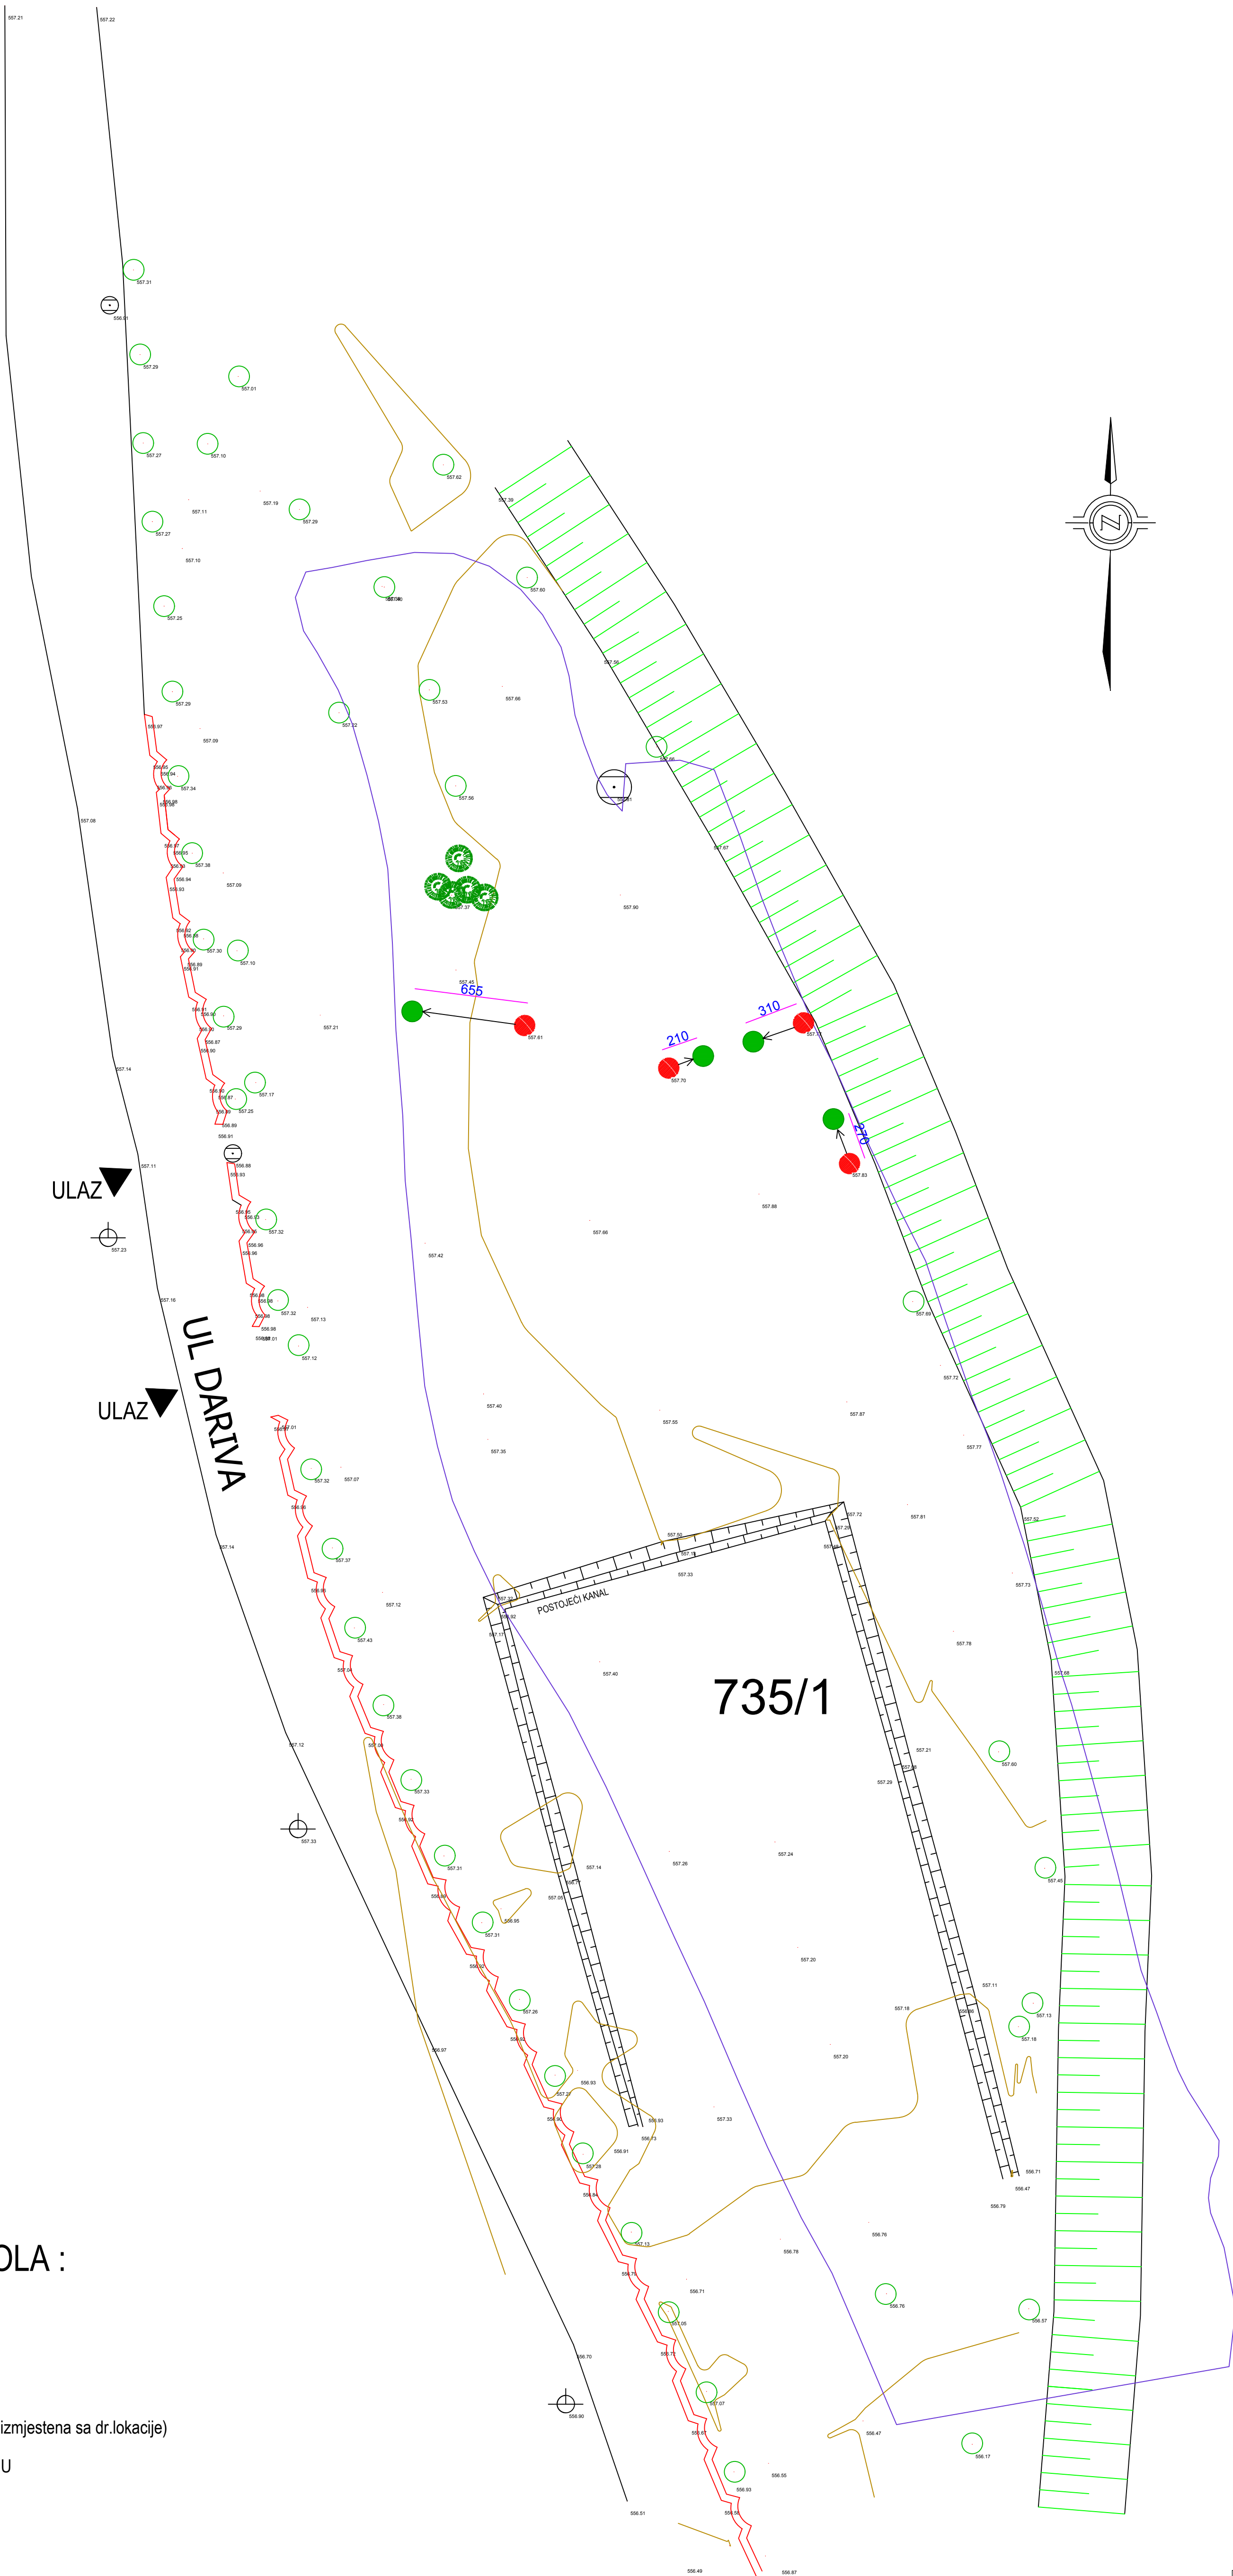

LEGENDA SIMBOLA :

- POSTOJEĆA STABLA
- POSTOJEĆA STABLA (koja su izmjestena sa dr.lokacije)
- STABLA KOJA SE IZMJESTAJU

Ambienta PROJEKATNA IZVEDBA IZ OBLASTI GRAĐEVINARSTVA I SARAJEVO - 033213-888		NAZIV PROJEKTA: DJEČUJE IGRALIŠTE "IGRALIŠTE PRIJATELJSTVA"	
INVESTITOR: OPĆINA STARI GRAD SARAJEVO		NAZIV LISTA: POSTOJEĆE STANJE	
ODGOVORNI PROJEKTANT: Ajina Beširović Džonić, dia		PROJEKTANT VODITELJ: Mersad Kapić, dia	
FAZA: ARH.	SIFRA: 05-05/19	DATUM: 05.19.	RAZMJERA: 1:200
		BR. LISTA: 01.	