
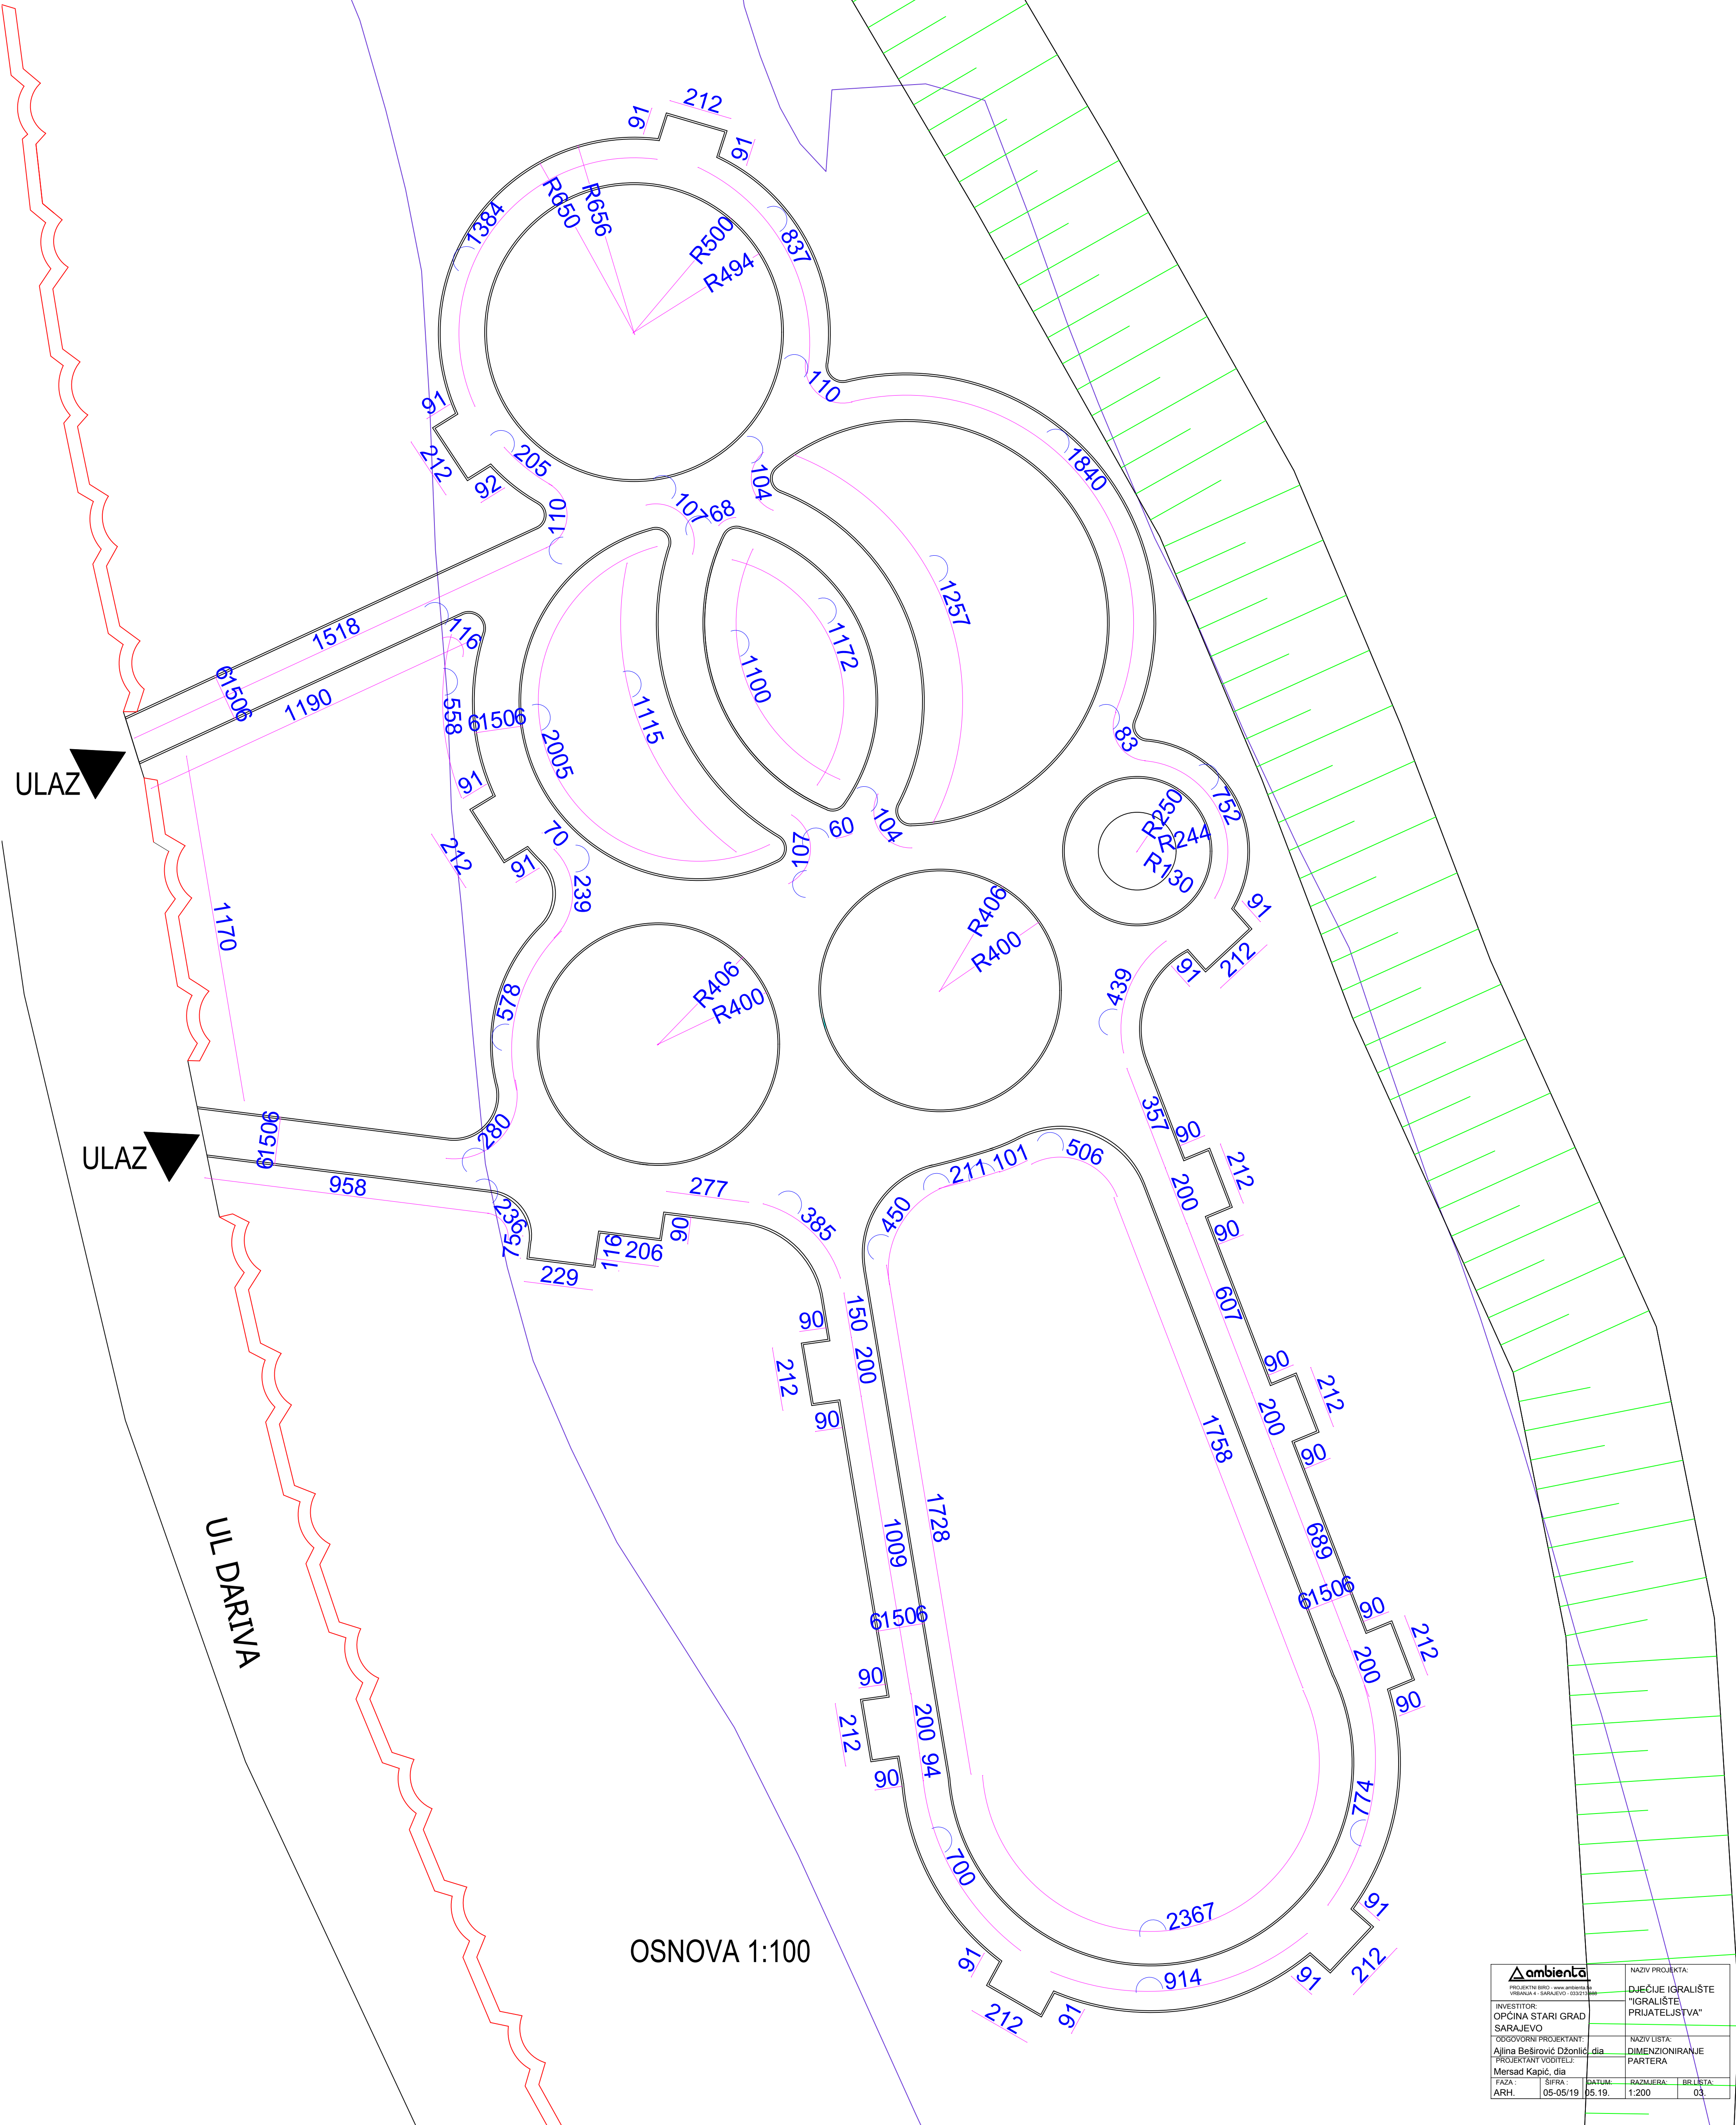


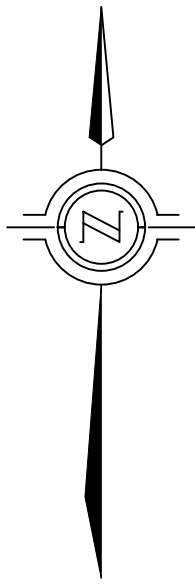

Ambienta PROJEKATNO BUREAU - www.ambienta.ba VIBENIĆA U SARAJEVU 11060-11061		NAZIV PROJEKTA: DJEČJE IGRALIŠTE "IGRALIŠTE PRIJATELJSTVA"	
INVESTITOR: OPĆINA STARI GRAD SARAJEVO		NAZIV LOKALITETA: DIMENZIONIRANJE PARTERA	
ODGOVORNI PROJEKTANT: Ajla Bešlić Džonić		PROJEKTANT VODITELJ: Mersad Kapić	
FAZA: ARH.	SKICA: 05-05/19	DATA: 05.19.	BR. LISTA: 03.