


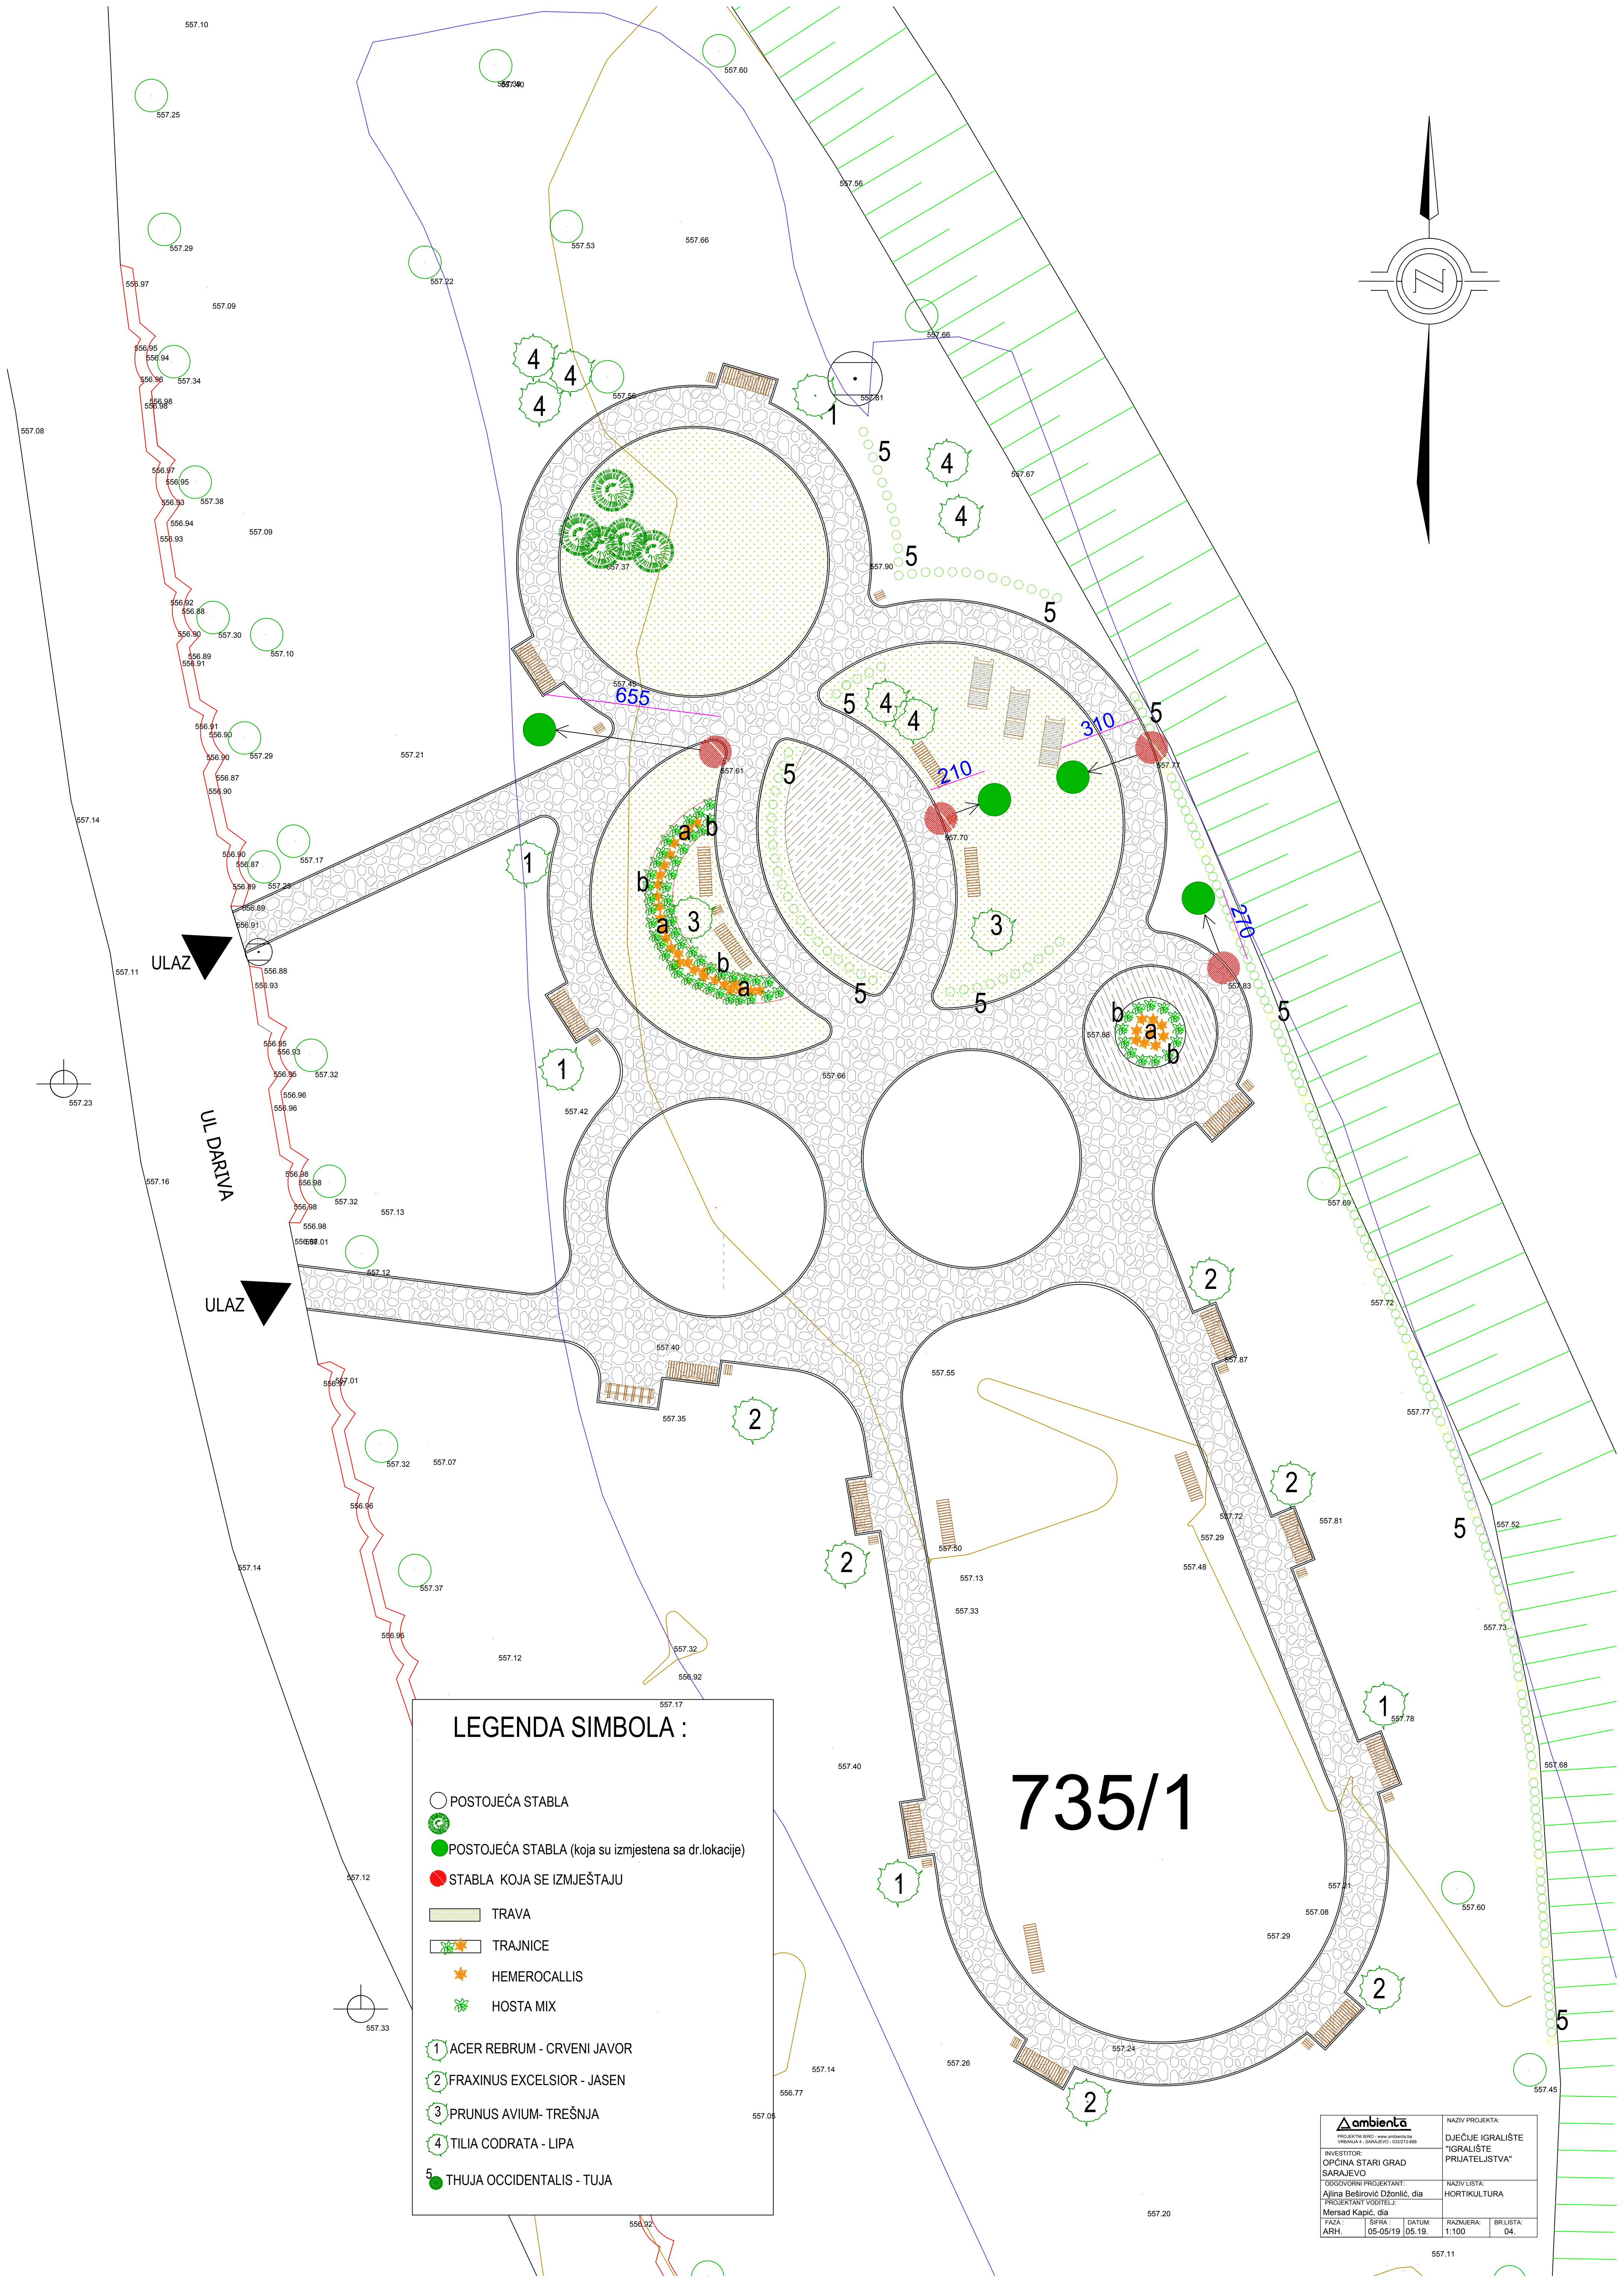

LEGENDA SIMBOLA :

- POSTOJEĆA STABLA
- POSTOJEĆA STABLA (koja su izmjestena sa dr.lokacije)
- STABLA KOJA SE IZMJESTAJU
- TRAVA
- TRAJNICE
 - HEMEROCALLIS
 - HOSTA MIX
- 1 ACER REBRUM - CRVENI JAVOR
- 2 FRAXINUS EXCELSIOR - JASEN
- 3 PRUNUS AVIUM- TREŠNJA
- 4 TILIA CODRATA - LIPA
- 5 THUJA OCCIDENTALIS - TUJA

Ambienta				NAZIV PROJEKTA:	
PROJEKTOVANJE: Miroslav Vukobratović				DJEČJE IGRALIŠTE	
INVESTITOR: OPĆINA STARI GRAD				PRILJETAJSTVA*	
SARAJEVO				NAZIV LISTA:	
ODGOVORNI PROJEKTANT:				HORTIKULTURA	
Ajla Beširović Džonić, dia				PROJEKTANT VODITELJ:	
Mersad Kaplić, dia				FAZA:	
ARH.				SIFRA:	
05-05/19				DATUM:	
05.19.				RAZMJERA:	
1:100				BR.LISTA:	
				04.	