

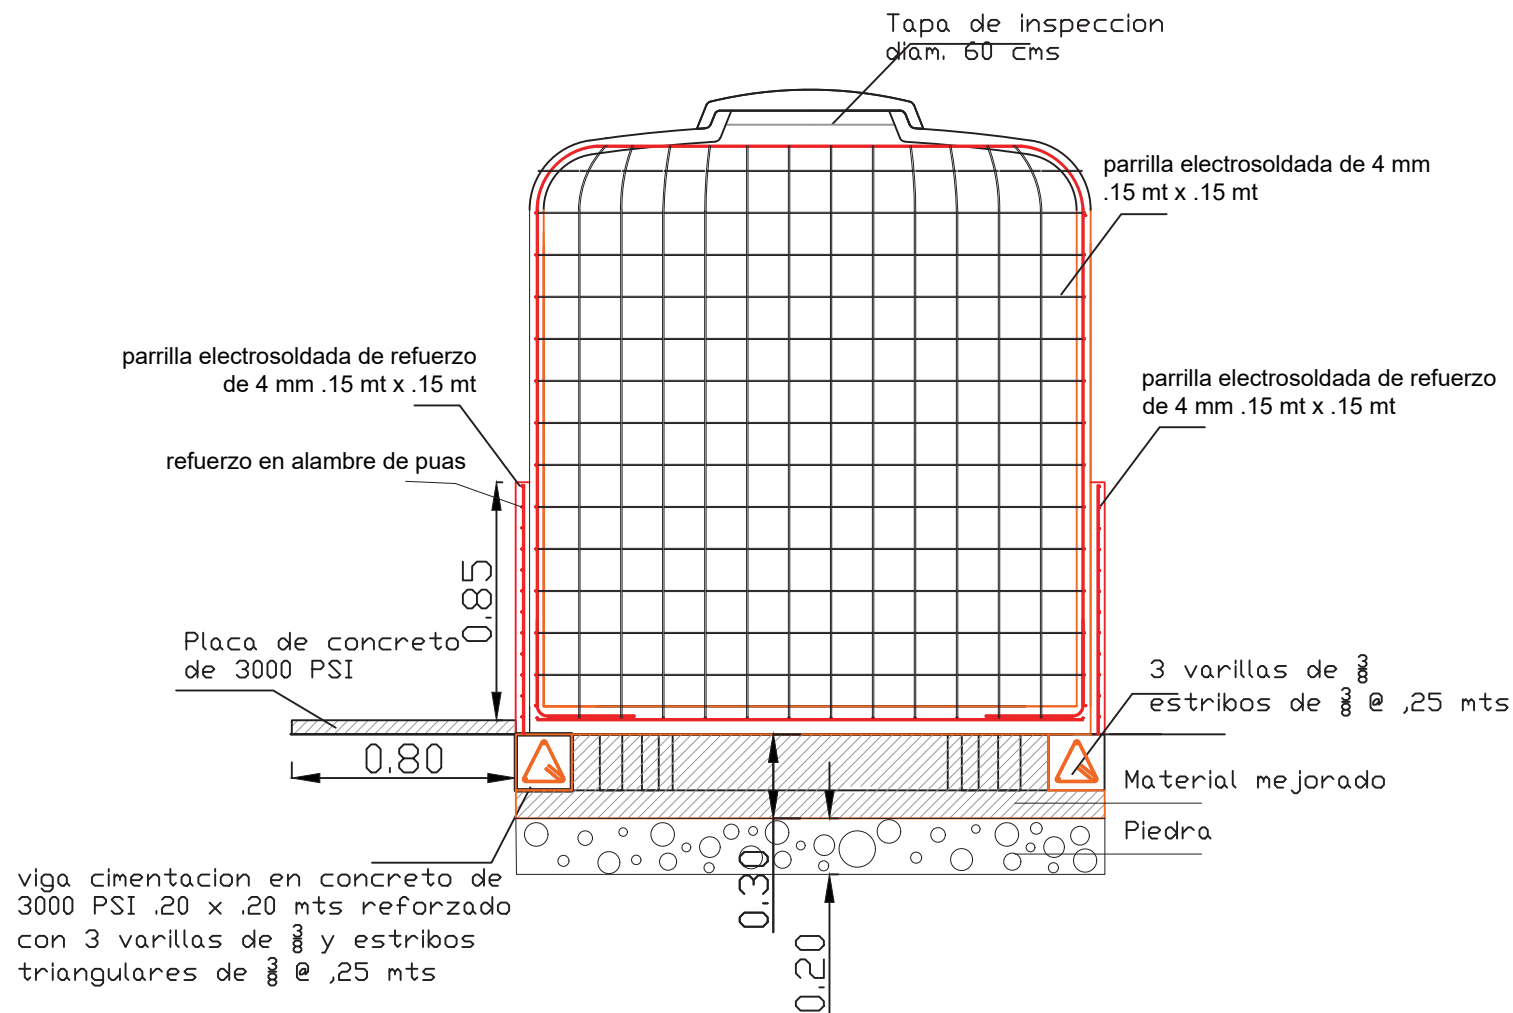


TANQUE DE 5000 LTS


5

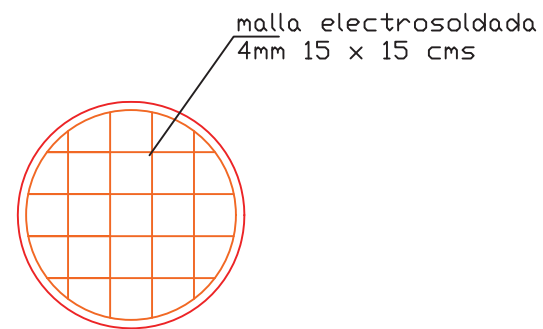

tapa de
concreto para
registro tanque

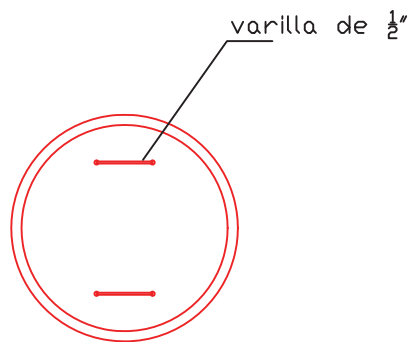


6

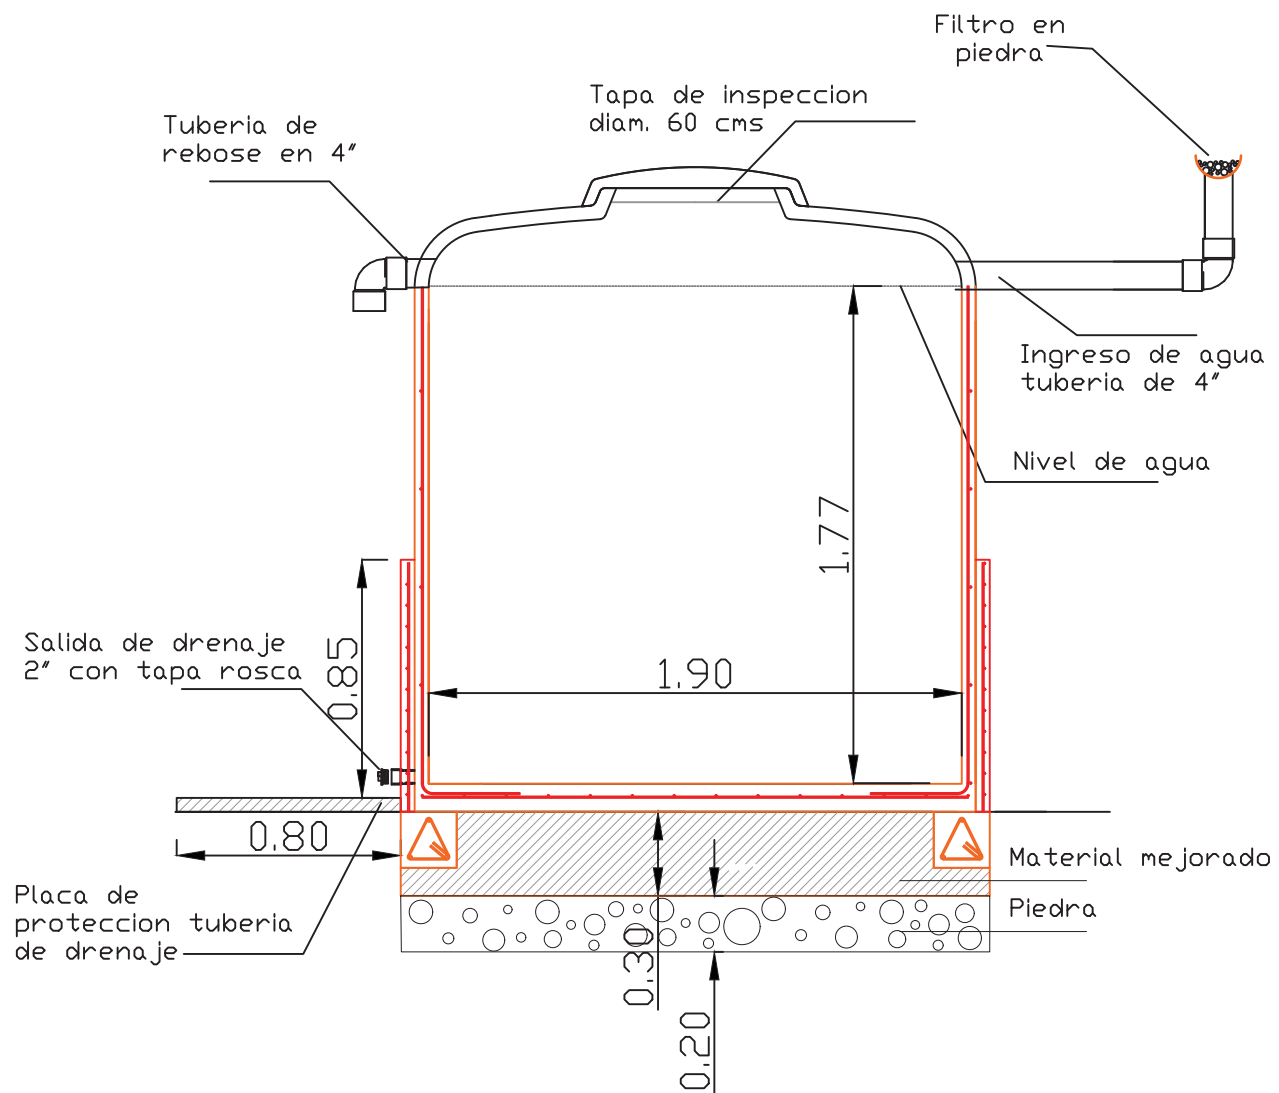


TANQUE DE 20000 LTS

4

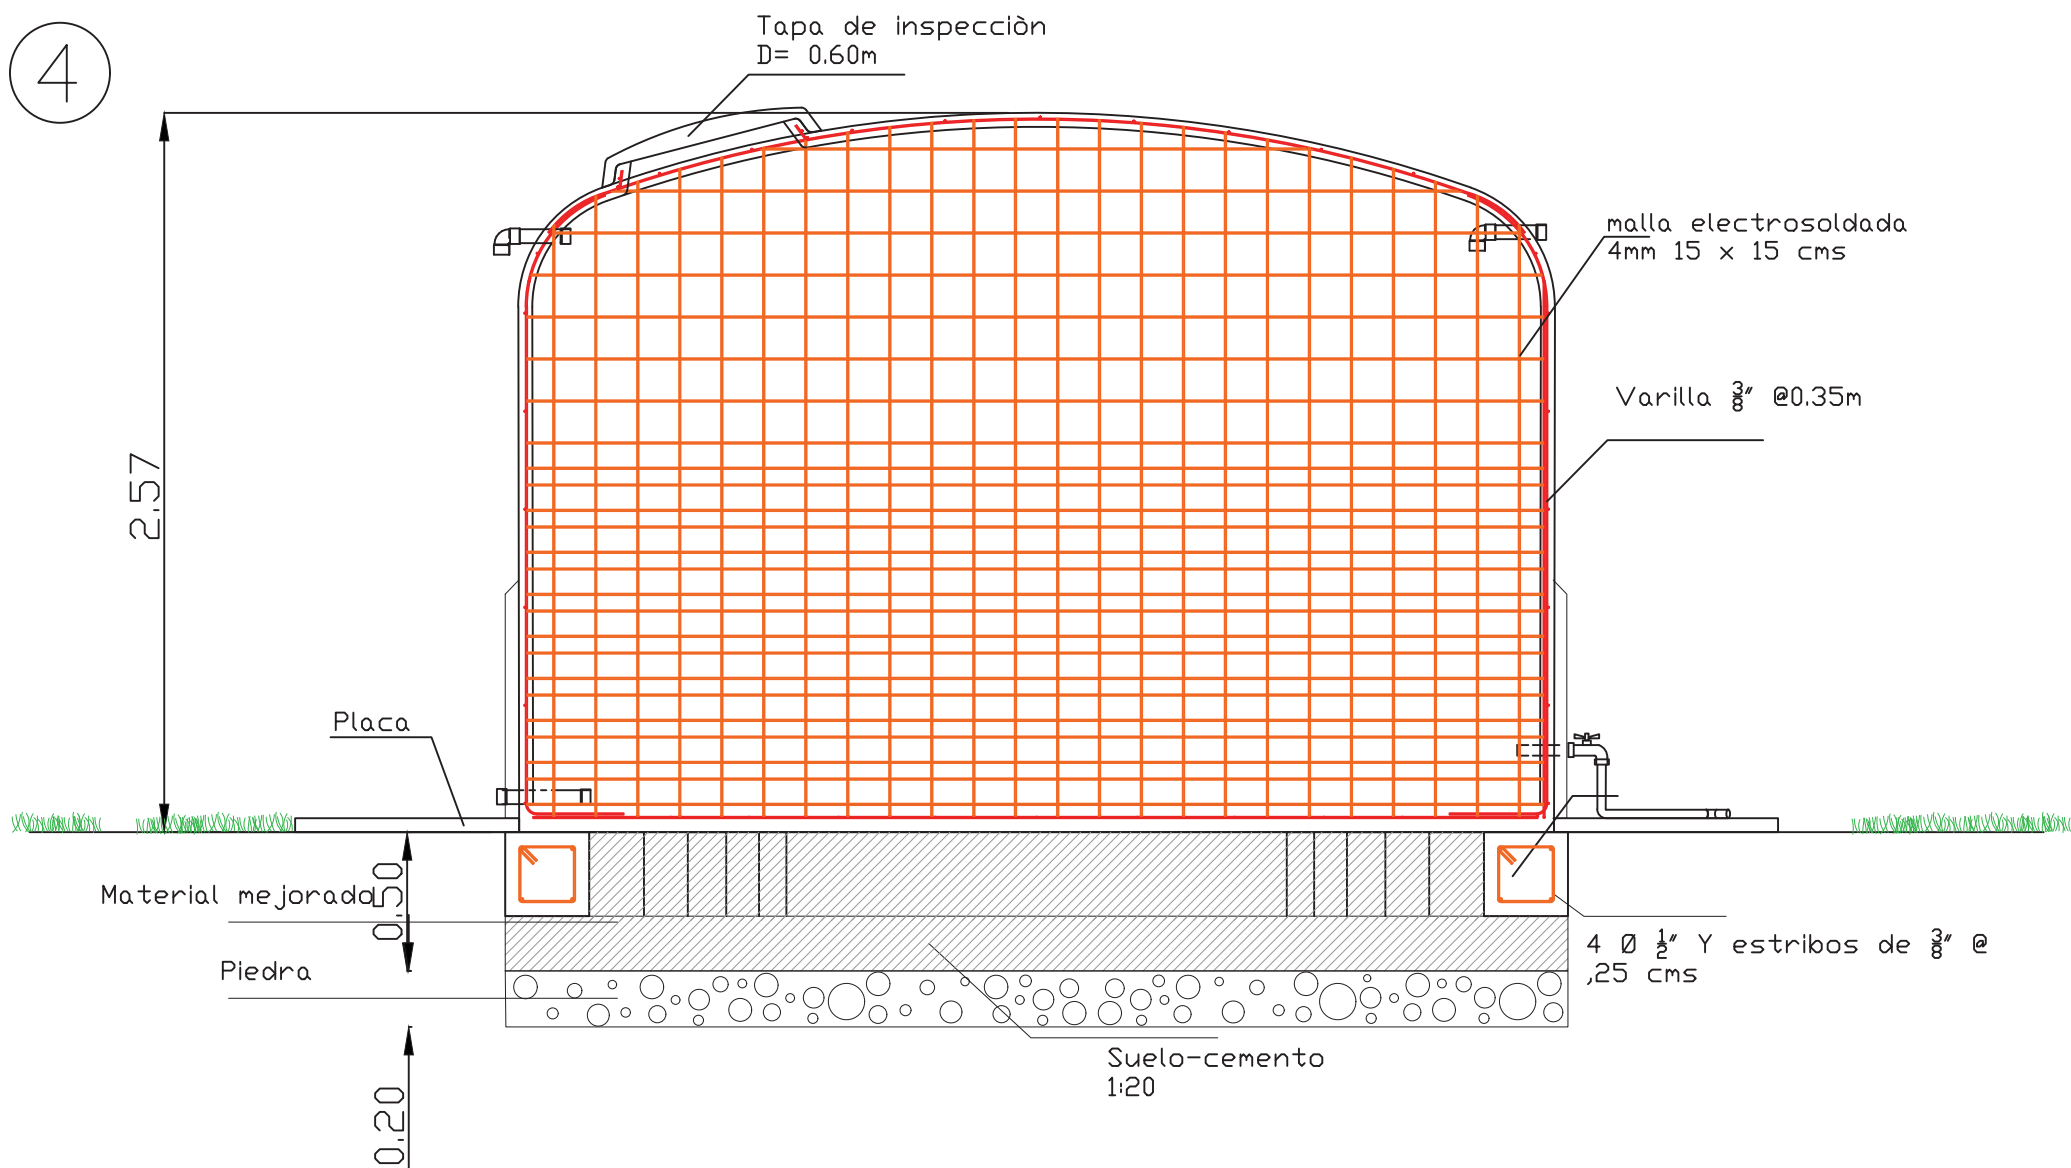

REFUERZO MURO TANQUE Y
TAPA

5

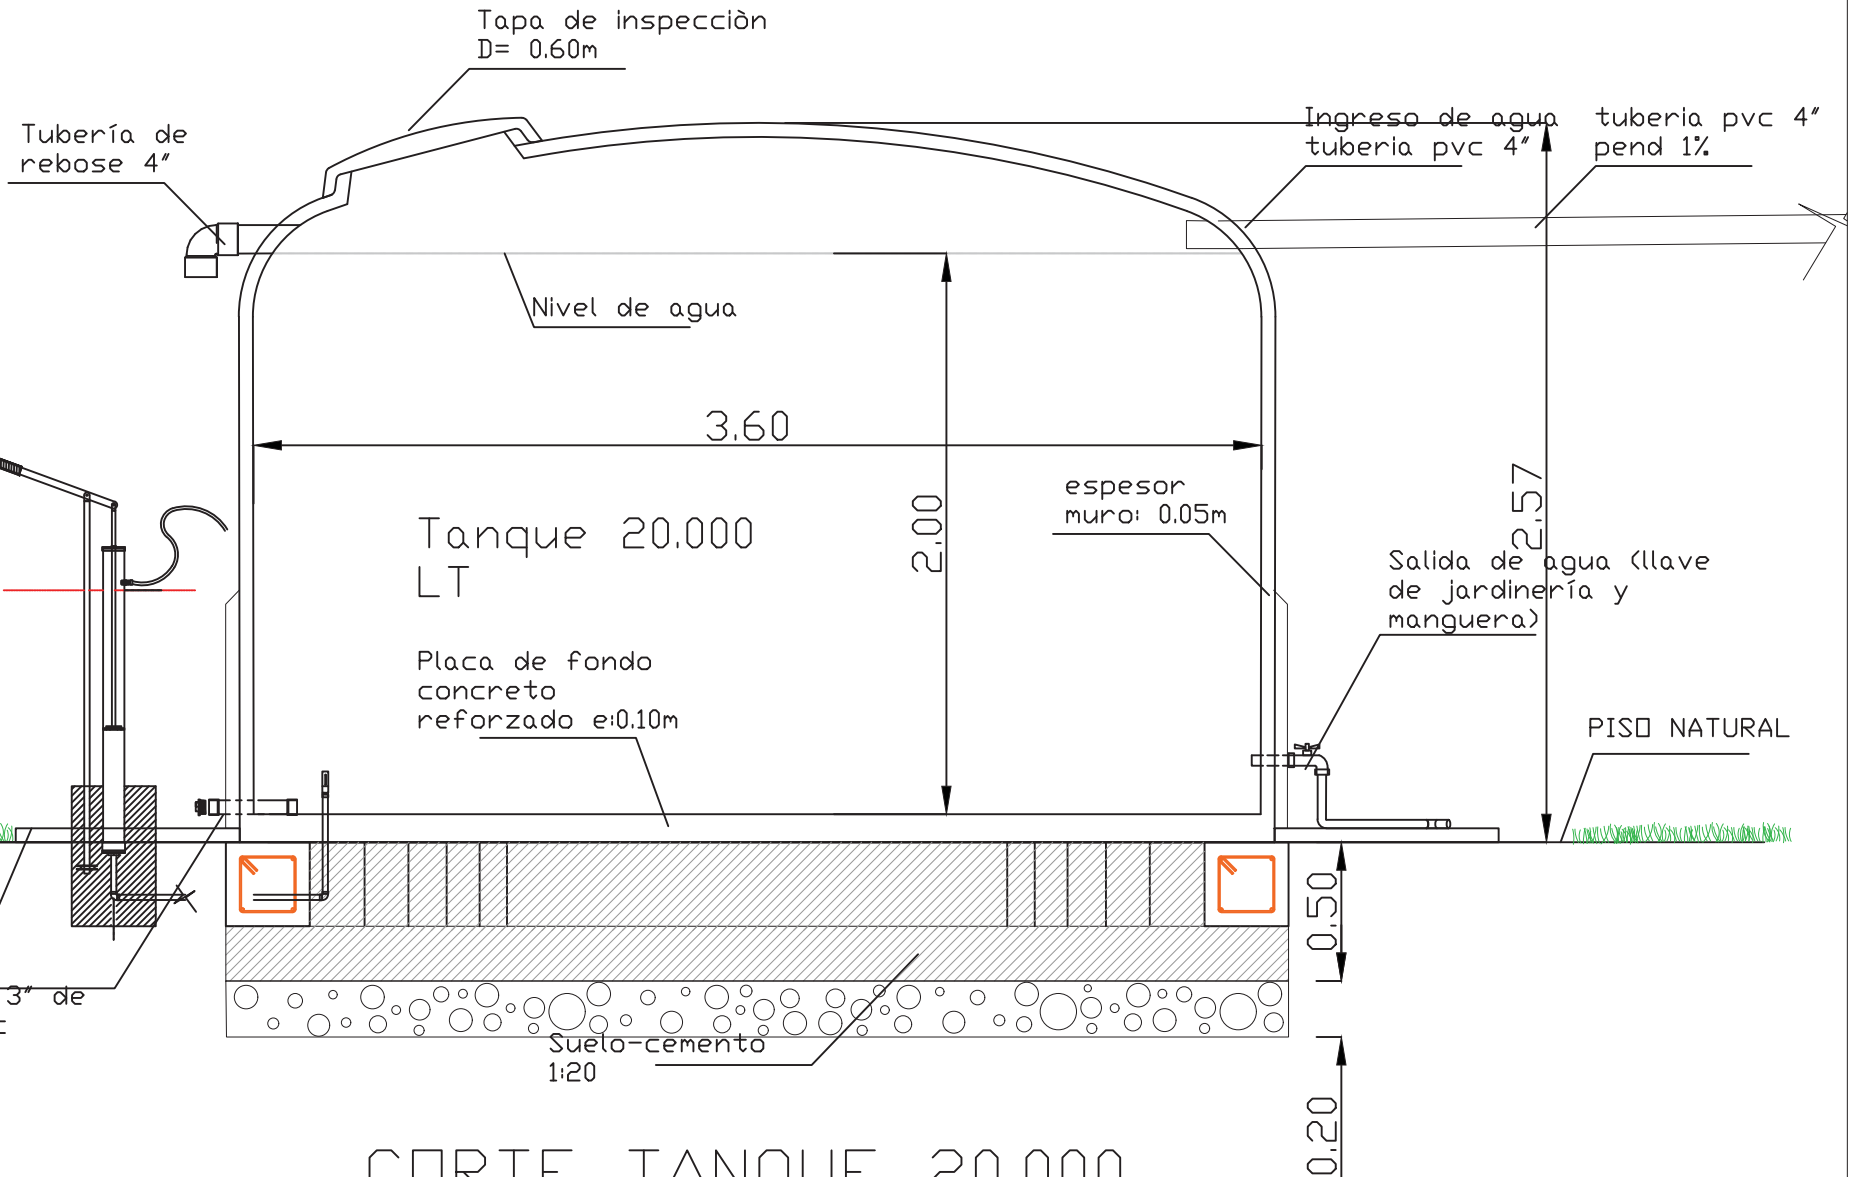

CORTE TANQUE 20.000
LT UNA CURVATURA