



1 DIGRAMA EN BLOQUE CONEXION SISTEMA LINE ARRAY

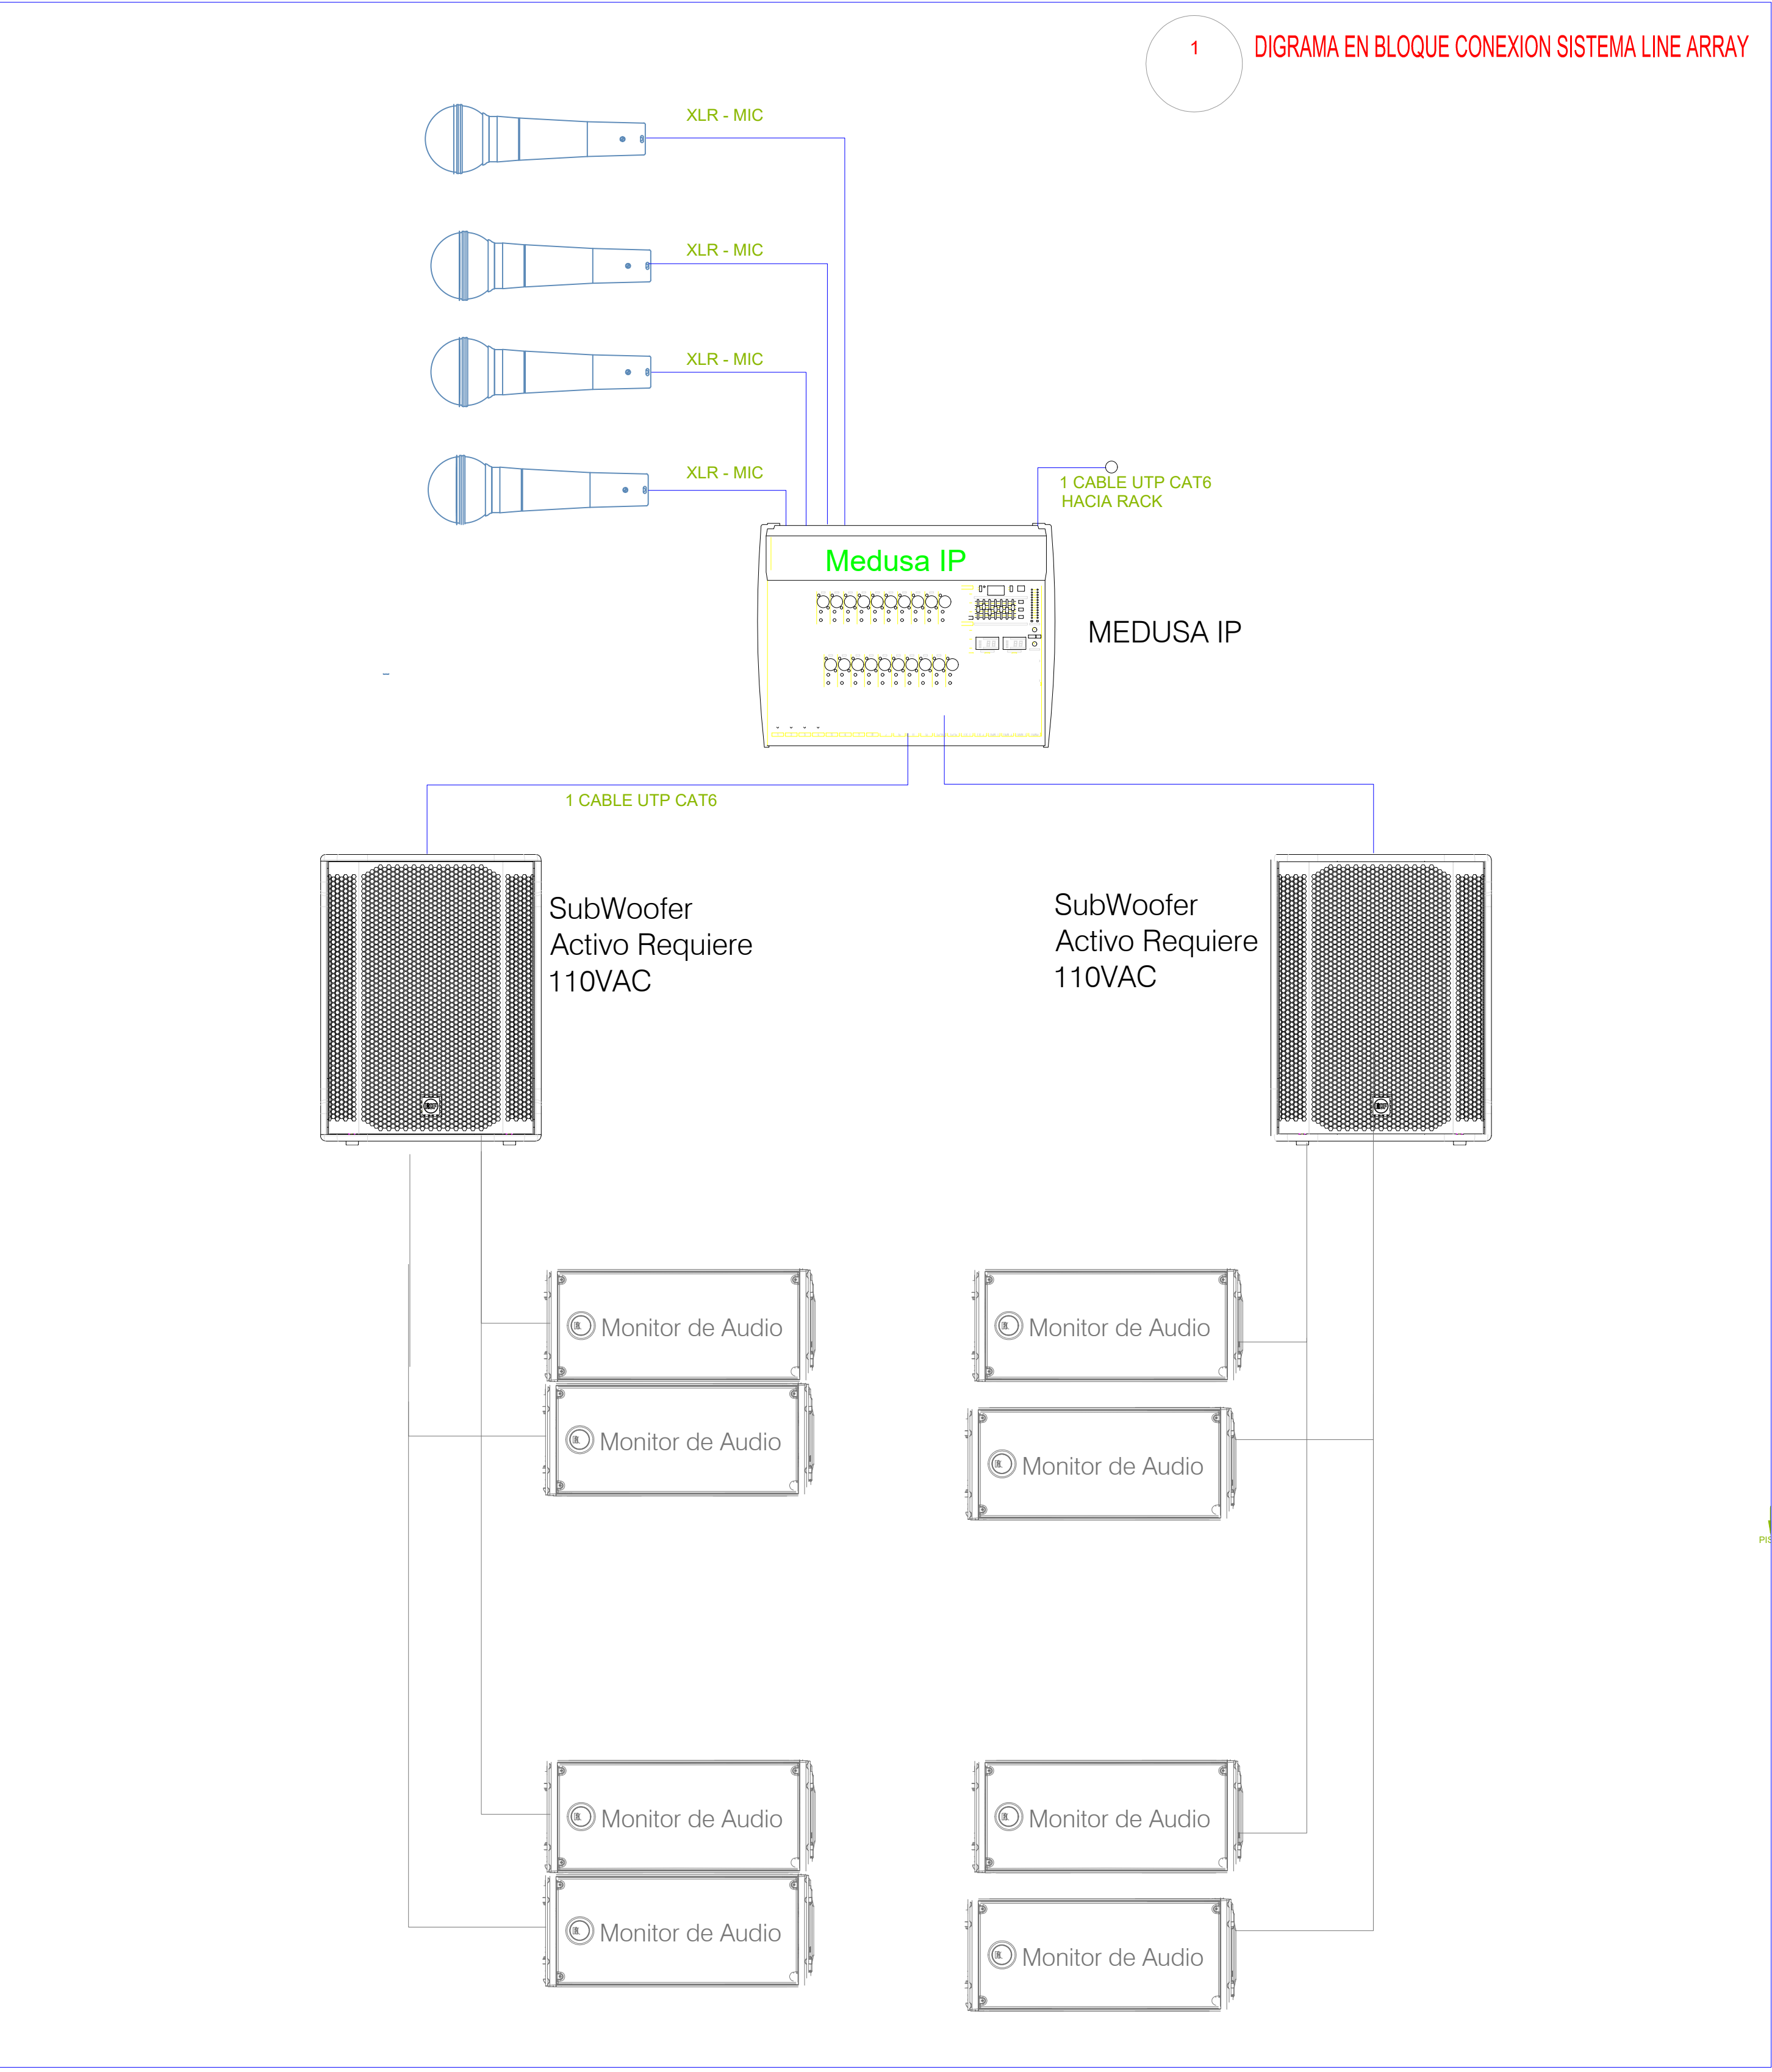

1 DIGRAMA MONTURA EN COLUMNA DE SISTEMA LINE ARRAY

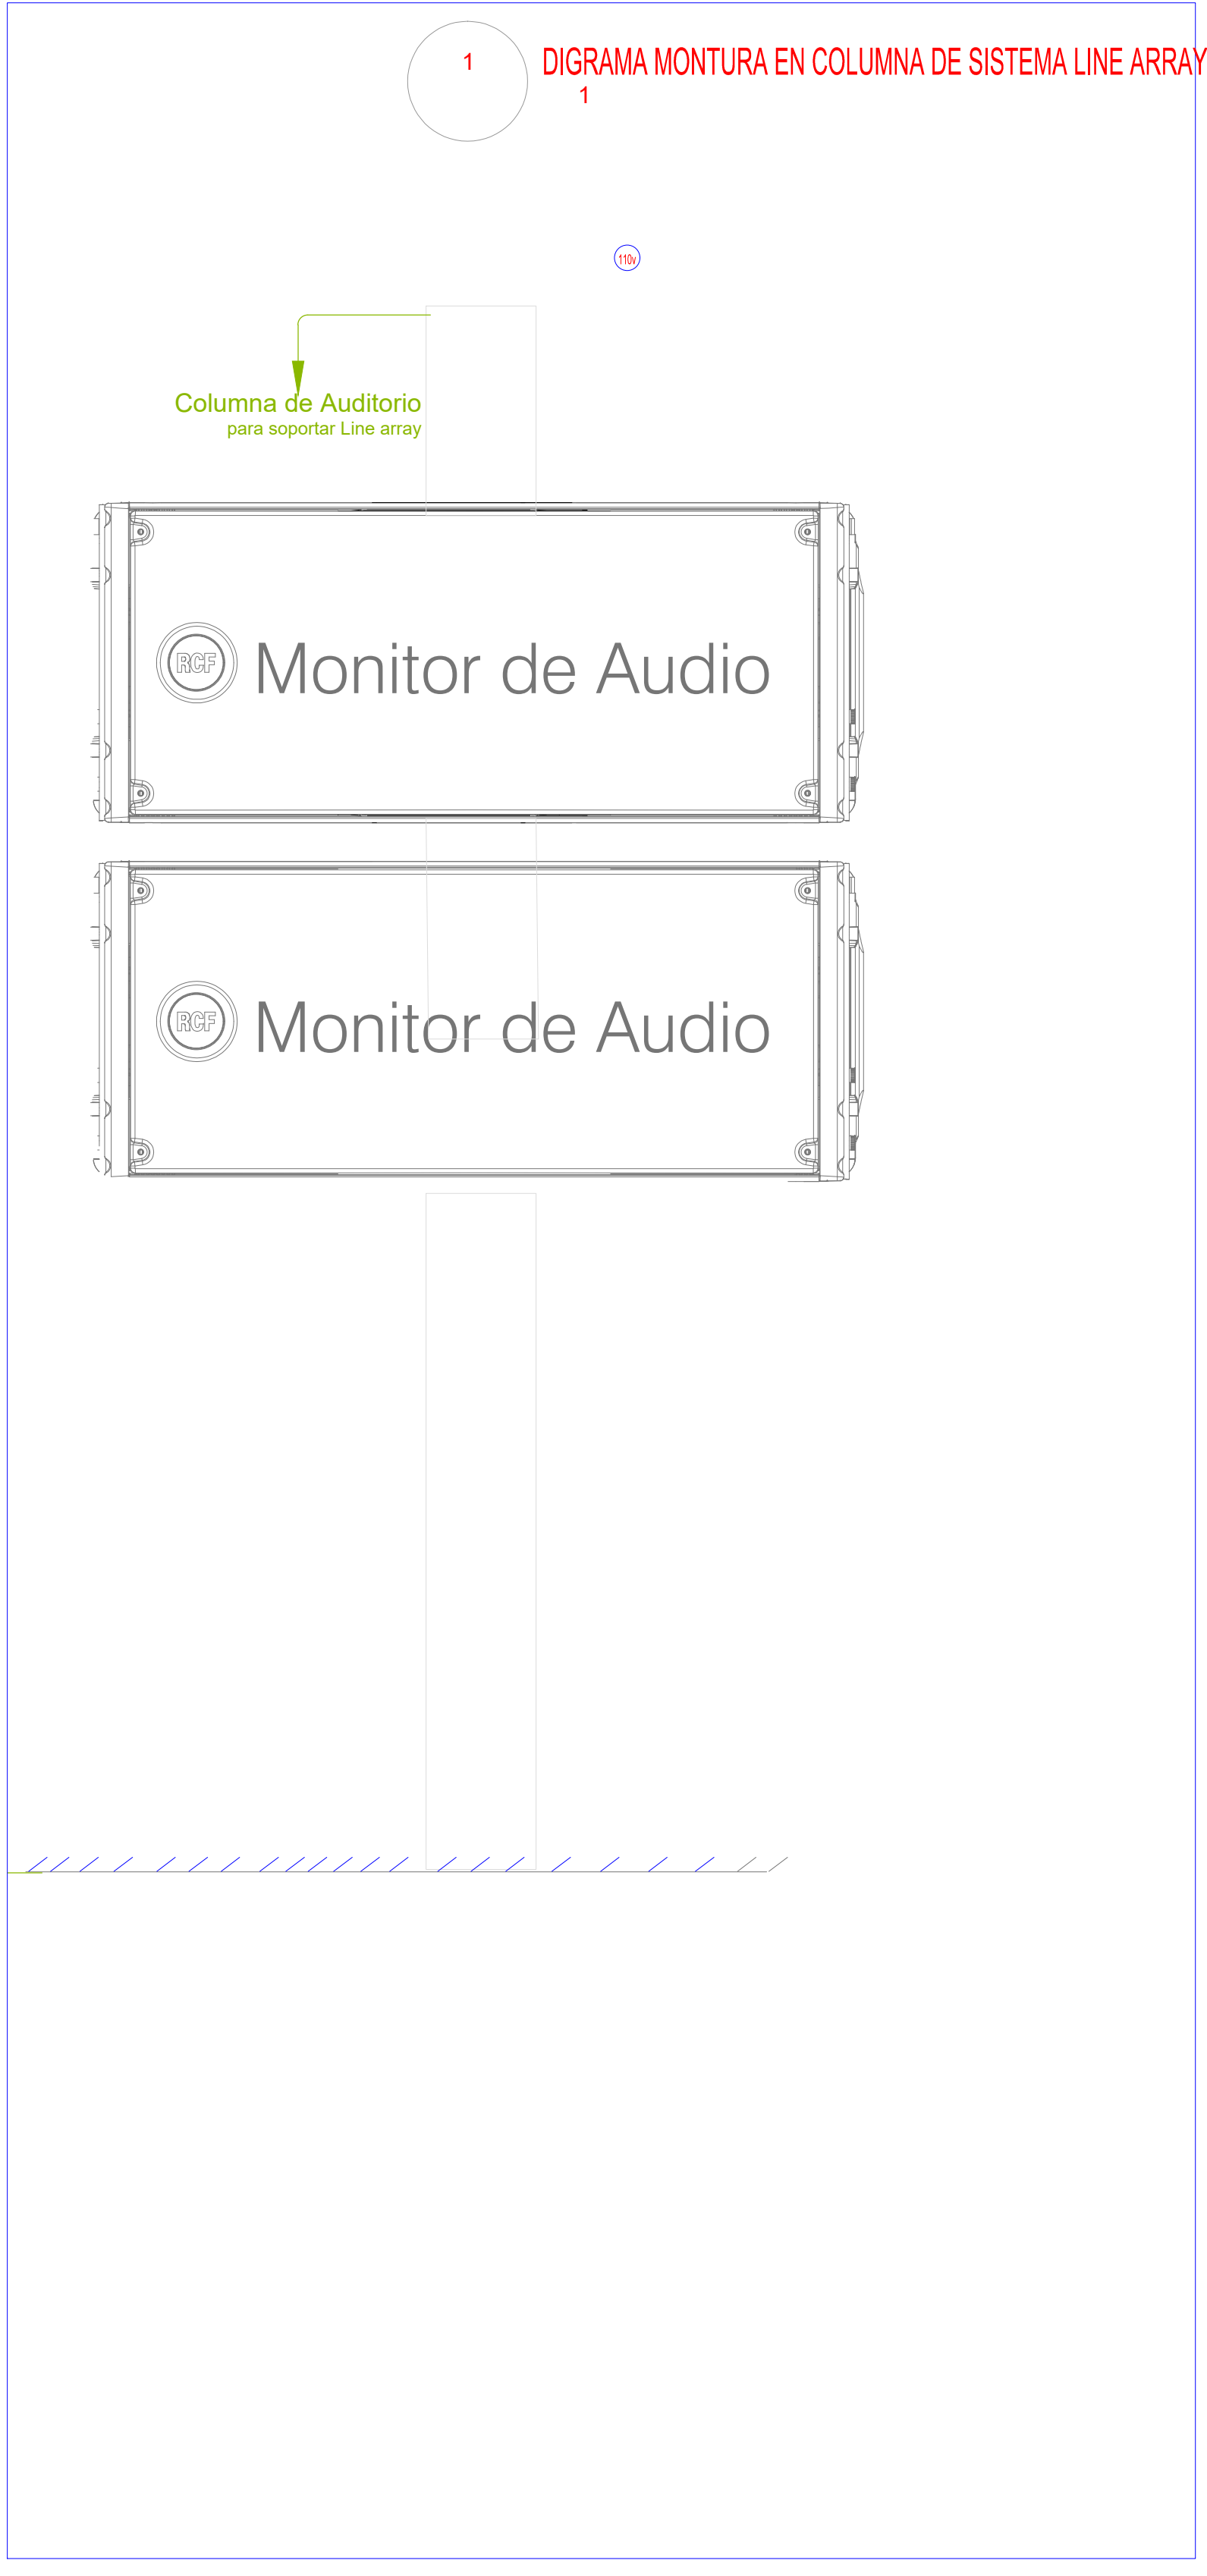

PL-01

PLANTA N3 - AUDITORIO SEMI ABIERTO.
ESC.1:100

	PROYECTO	ISFODOSU - CEREMA		FECHA	USO
	CONTENIDO	PLANTA SISTEMAS DE AUDIO -DETALLES N3		OCTUBRE 2018	APROBACION
AS ELECTRICIDAD, S.R.L. TELEFONO: (809) 563-5277 FAX: (809) 563-5278 C/ CARLOS PEREZ RICARTI, #5A, A. HONDO, STO. DOM., REP. DOM. Correo: as_electricidad@coelnet.do	REVISADO POR:	DISEÑADO POR:	DIBUJADO POR:	ESCALA	FORMATO
	ING. GUILLERMO SANTOI	ING. WALEIDYS NERO	ING. WALEIDYS NERO	1:100	ARCH FULL BLEED D (24.00 X 36.00 INCHES)
				NO. PLANO	REV.
				ISD E. 01	00