


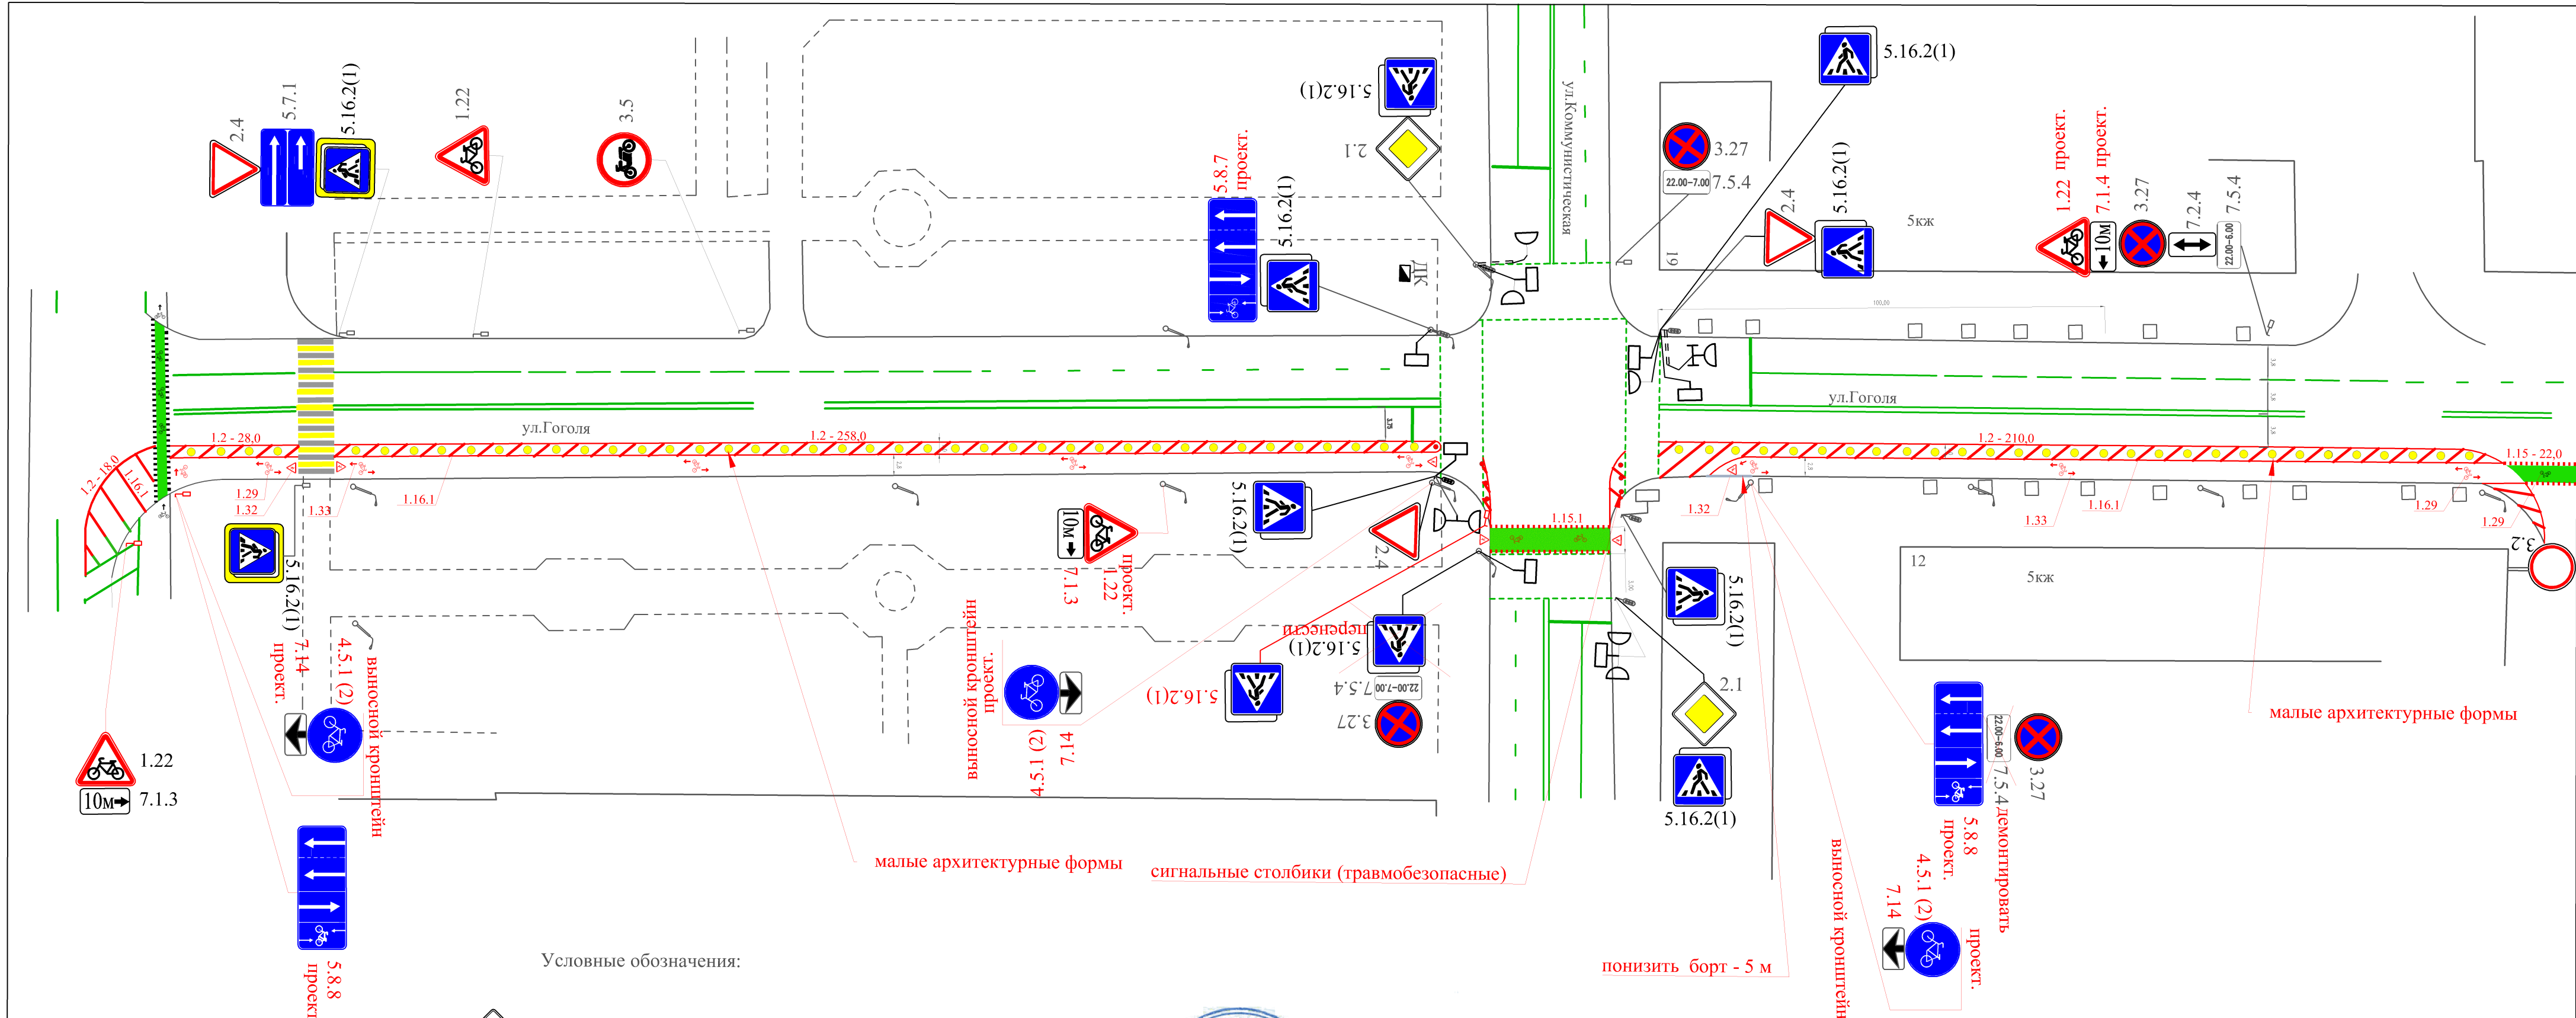

Условные обозначения:

-  2.1 - существующий дорожный знак, СТБ 1140;
-  4.5.1 (2) - проектируемый дорожный знак, СТБ 1140; проект.
-  1.29 - проектируемая дорожная разметка, СТБ 1231.



Внесено
начальником
Полоцкого
Г. Кузьменко Д.Н.

						Разработка схемы организации дорожного движения сети велосипедных маршрутов Полоцка и Новополоцка			
Изм.	Код	Лист	N док	Подпись	Дата	Велодорожка по ул. Гоголя в г. Полоцке от пр-та Ф. Скорины до ул. Октябрьской	Стадия	Лист	Листов
							С	1	
Разработал	Кузьменко				04.19				

