


PLANTA ARQUITECTONICA
no actualizada (SIN ESCALA)

TALLER DE GASTRONOMIA

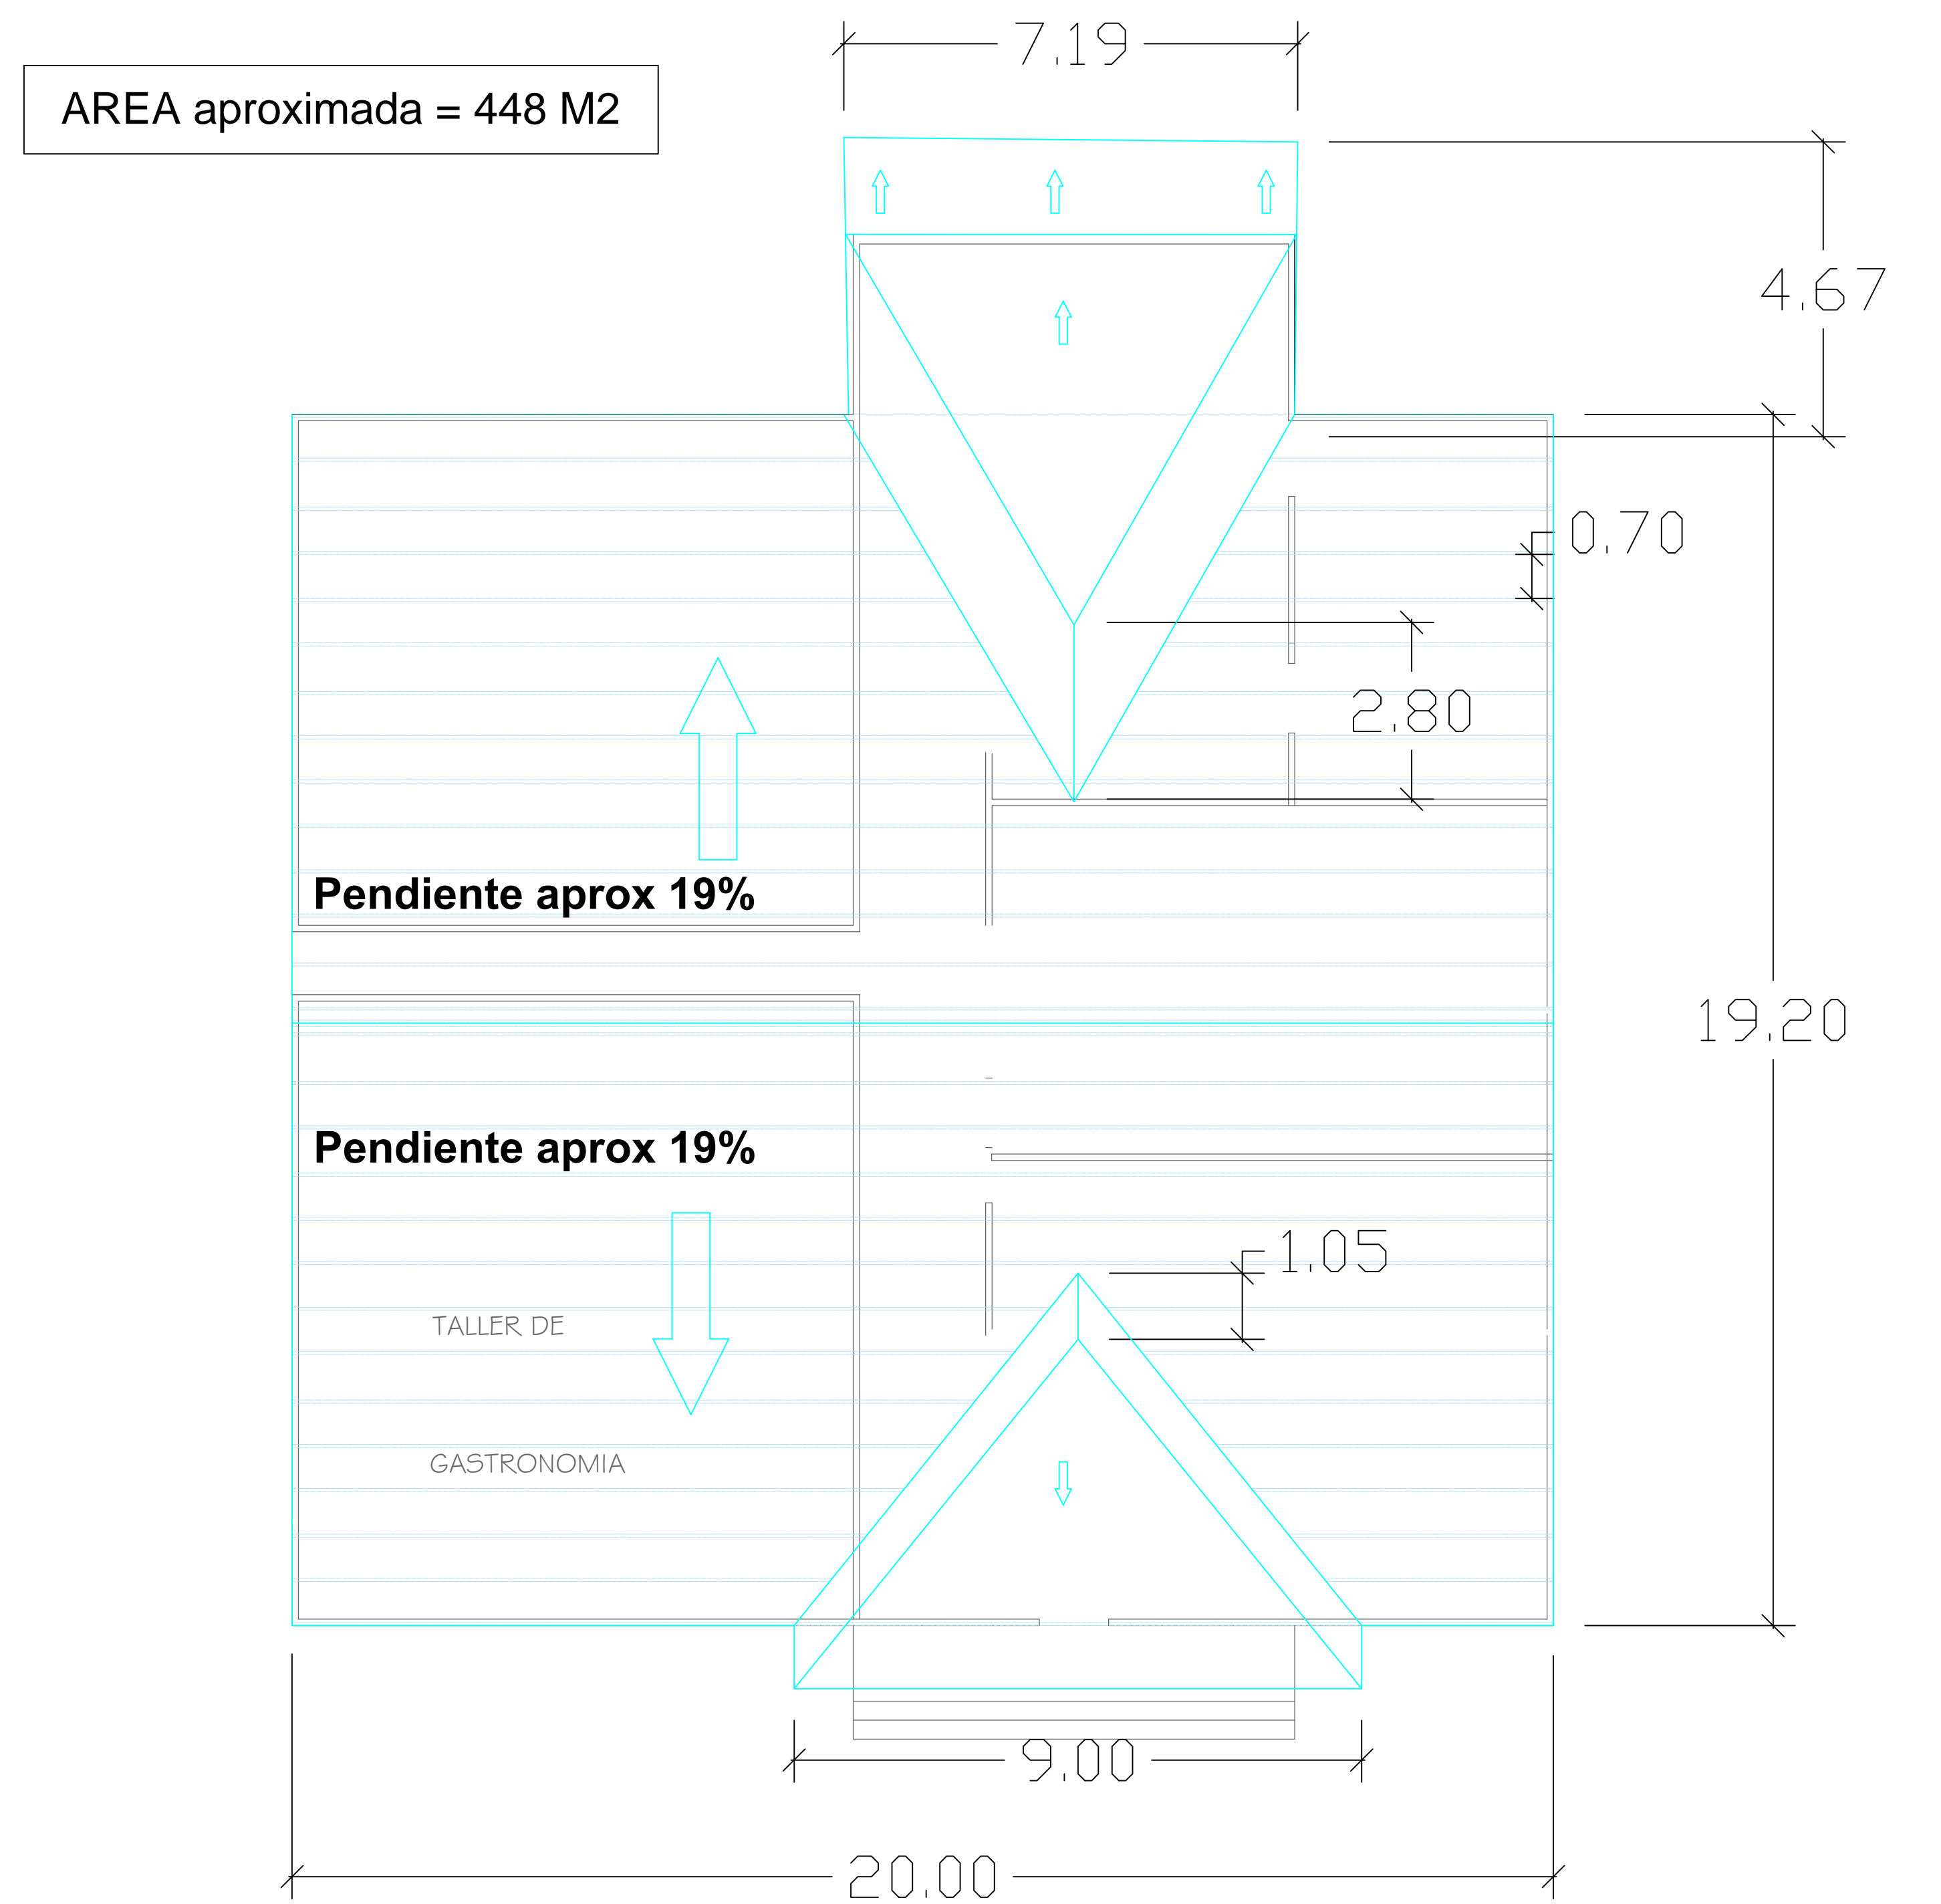

PLANTA DE TECHO (SIN ESCALA)

TALLER DE GASTRONOMIA