



Dt. Mur en maçonnerie pour parking

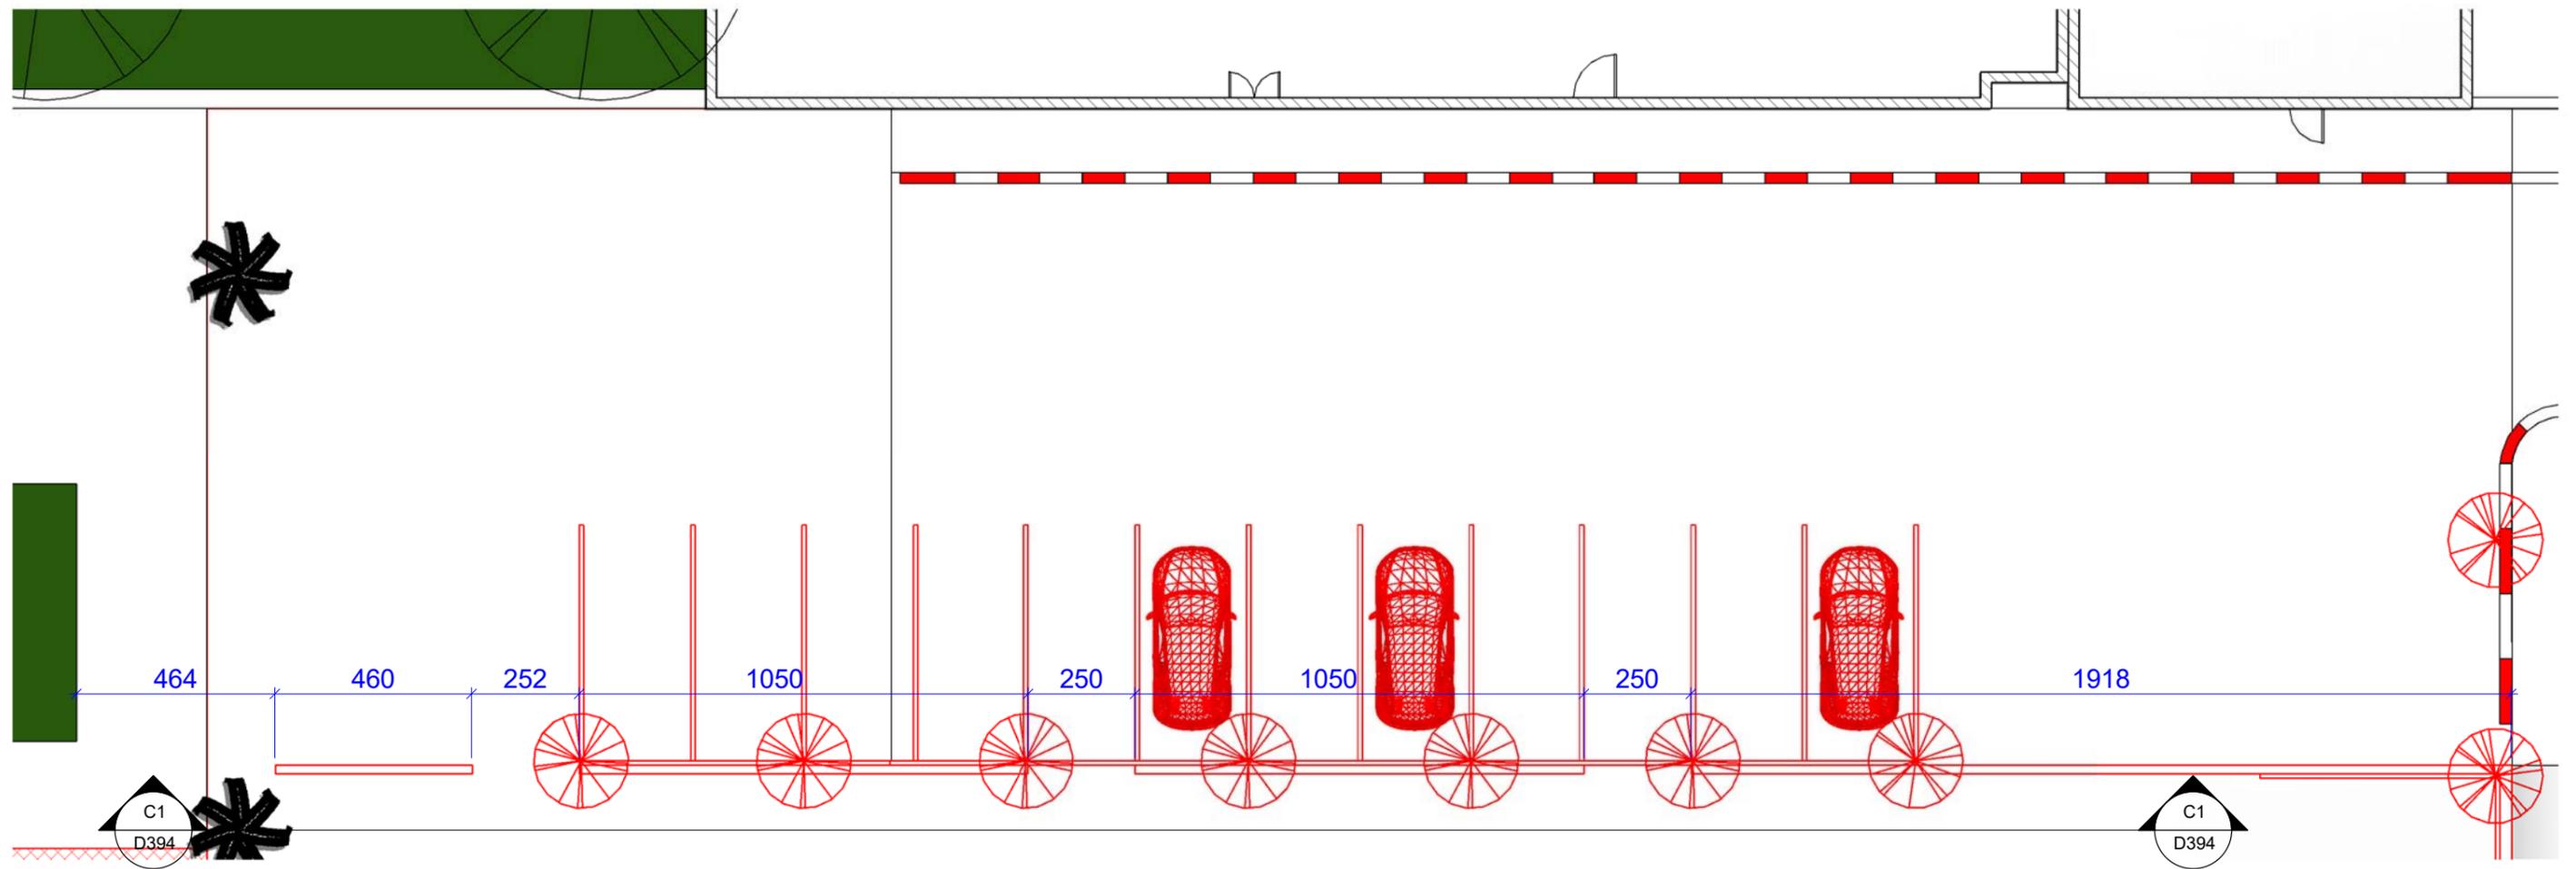

1 Dt. Mur en maçonnerie _ Parking
Ech : 1 : 150

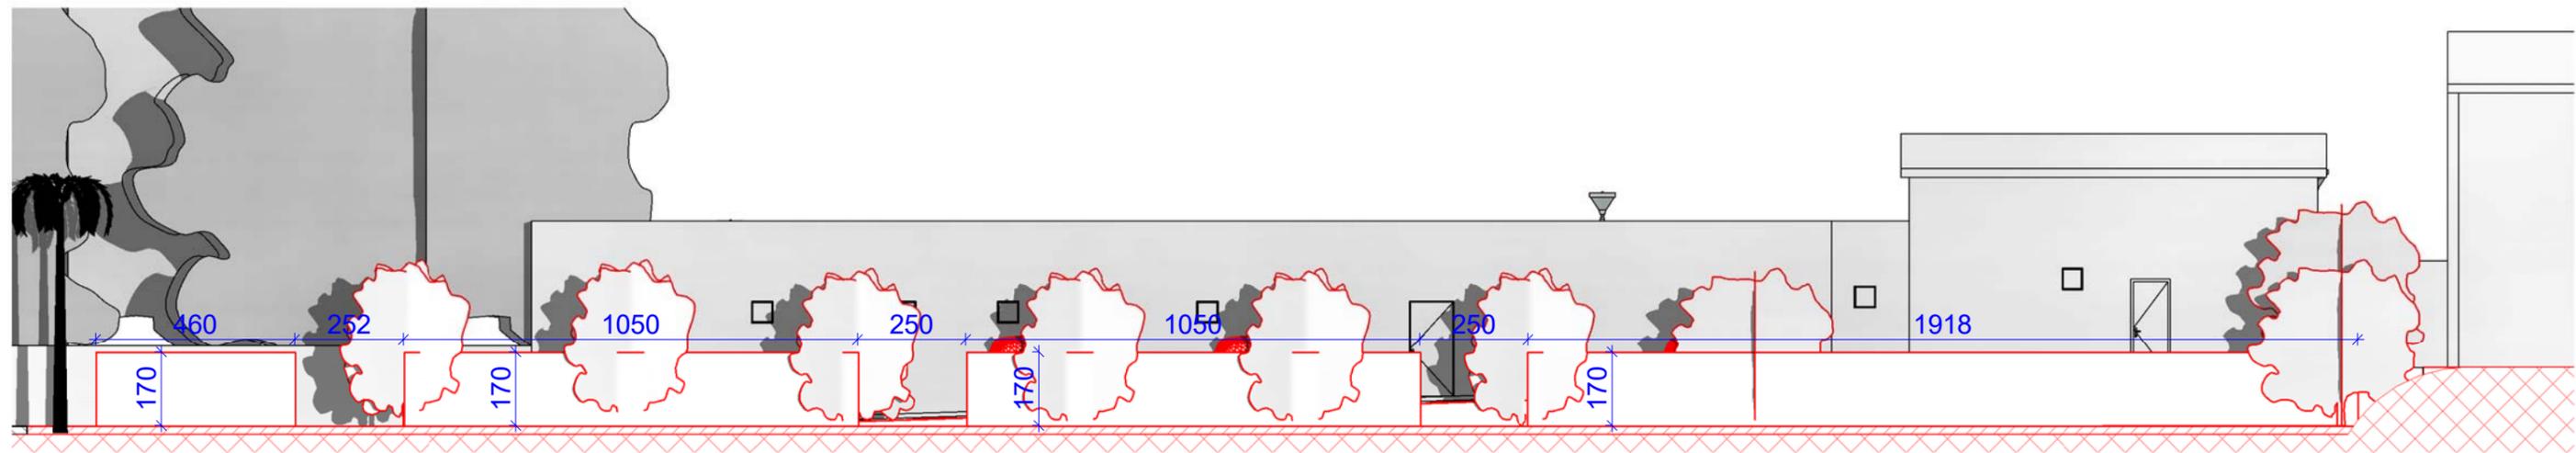

C1 Coupe1. Dt Mur _ Parking
Ech : 1 : 150