




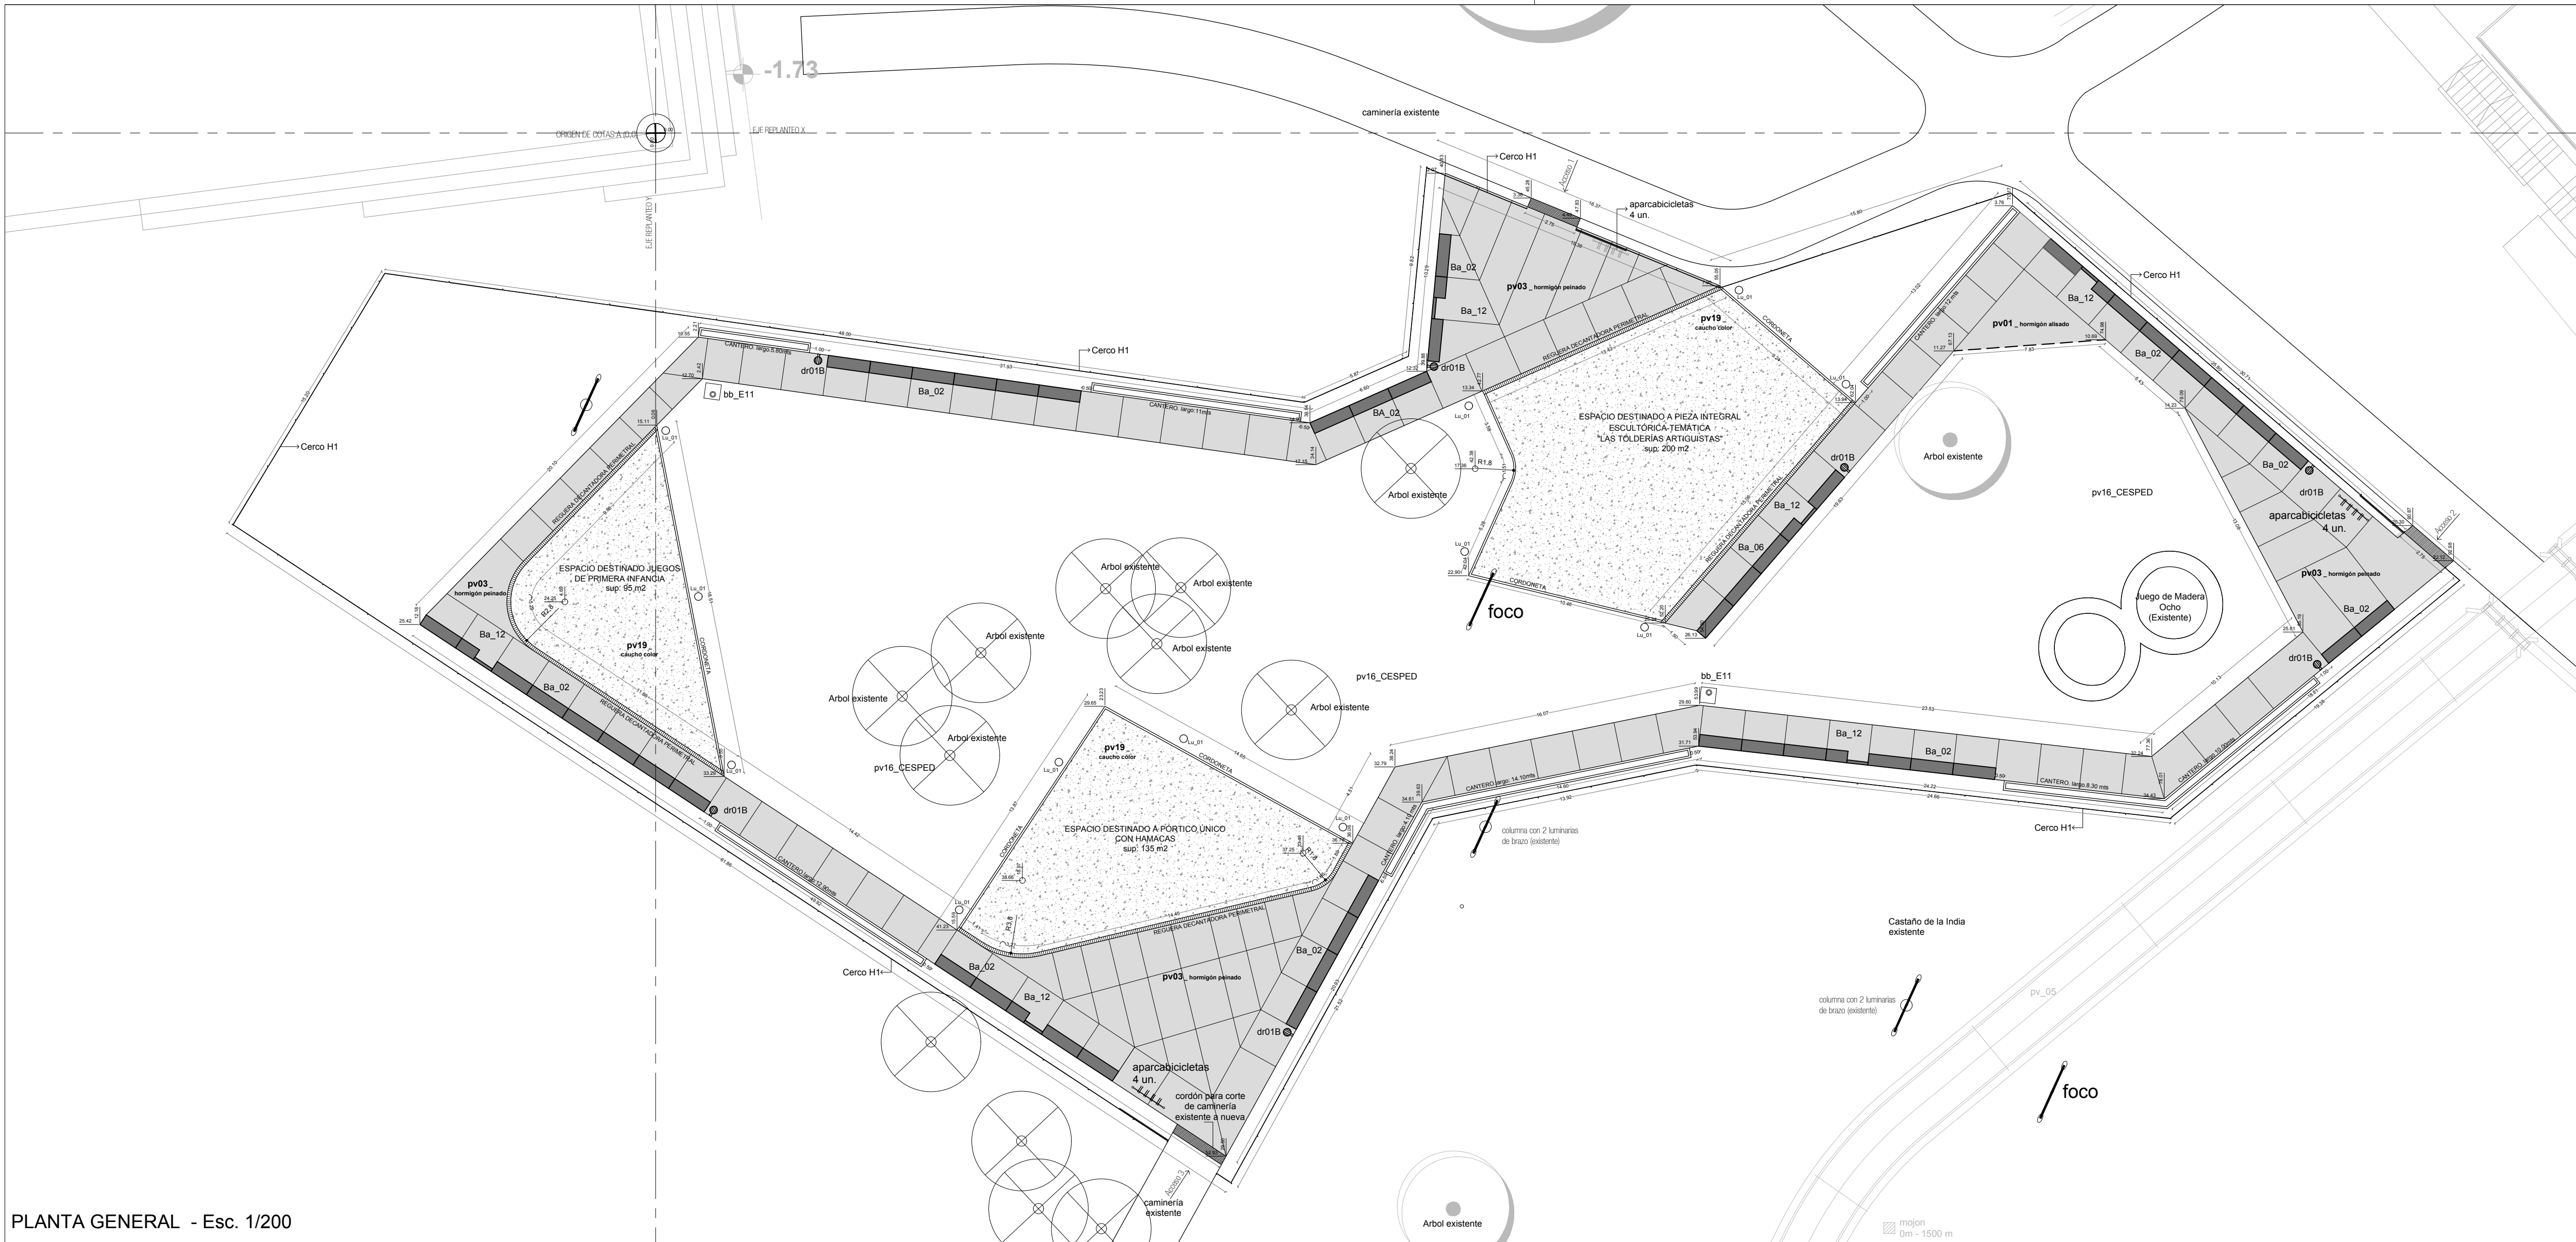


PLANTA GENERAL - Esc. 1/200

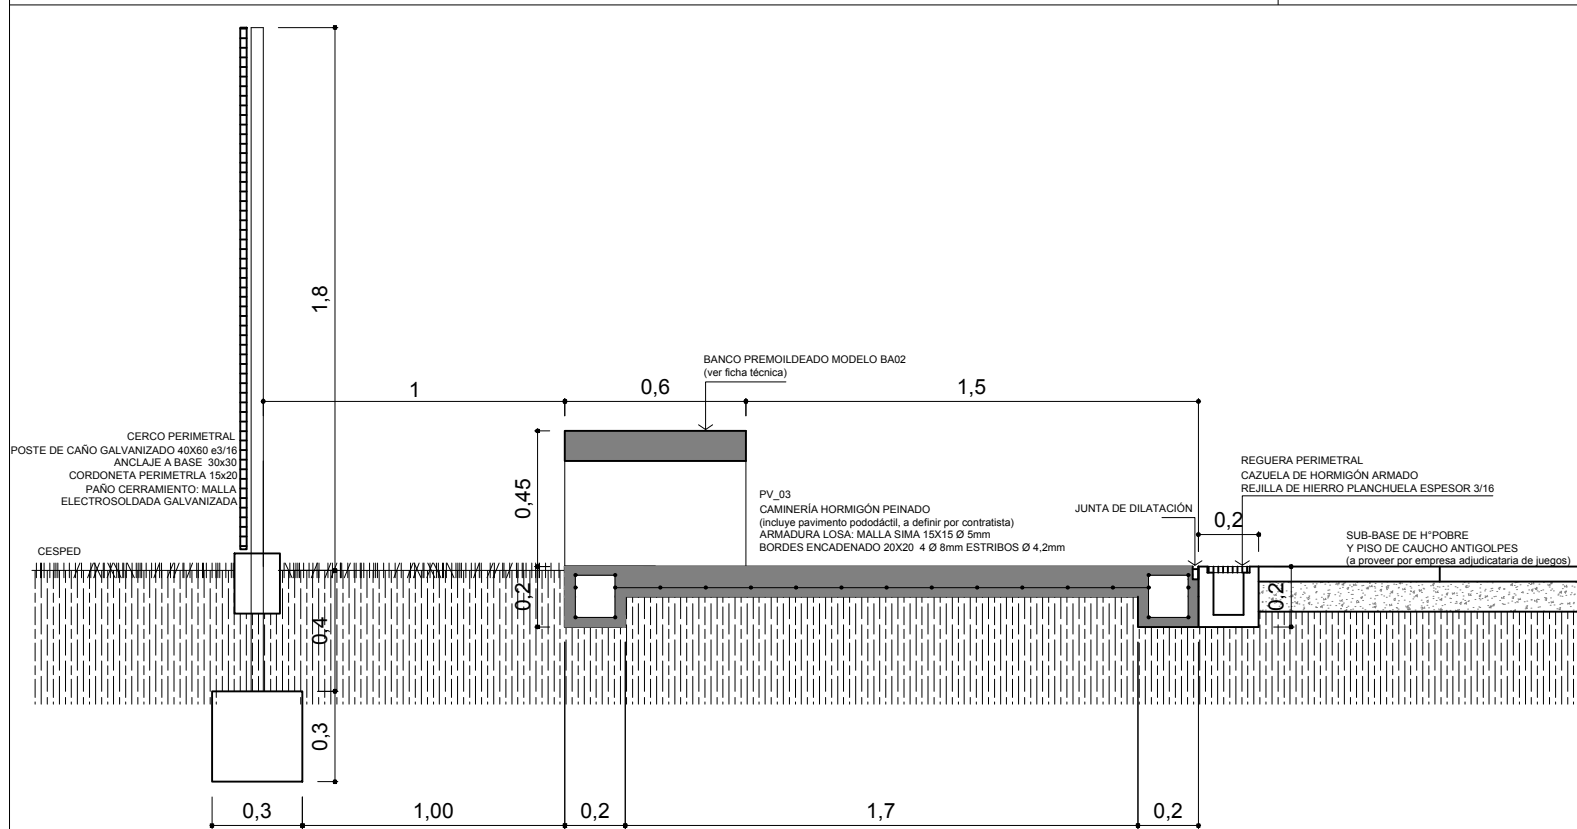


CORTE 01 - Esc. 1/25
por banco ba02

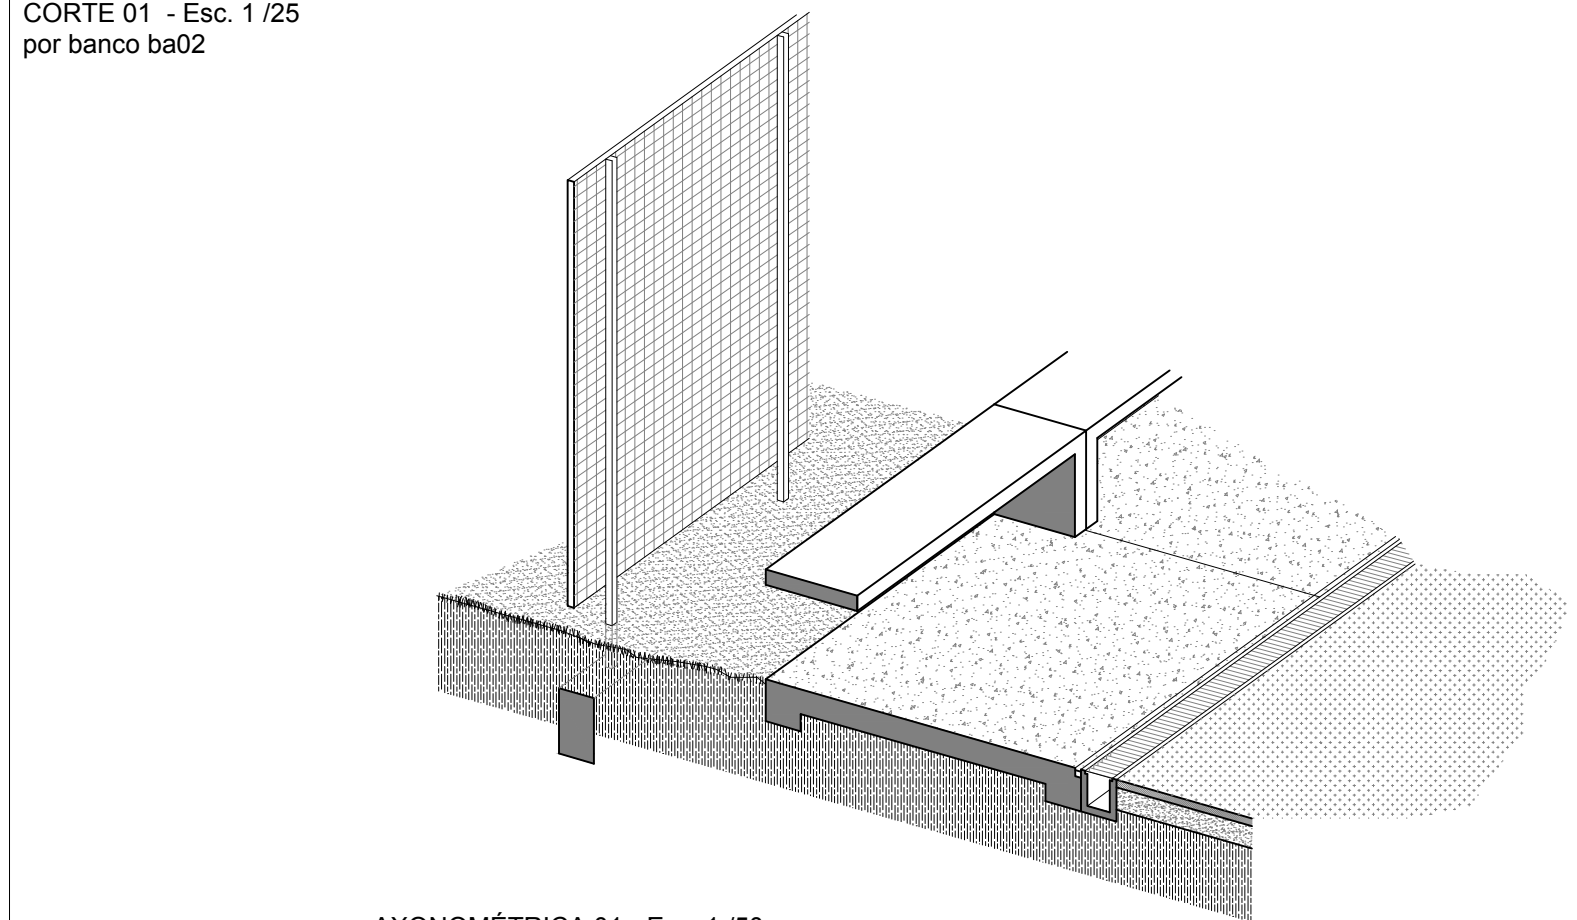


AXONOMÉTRICA 01 - Esc. 1/50

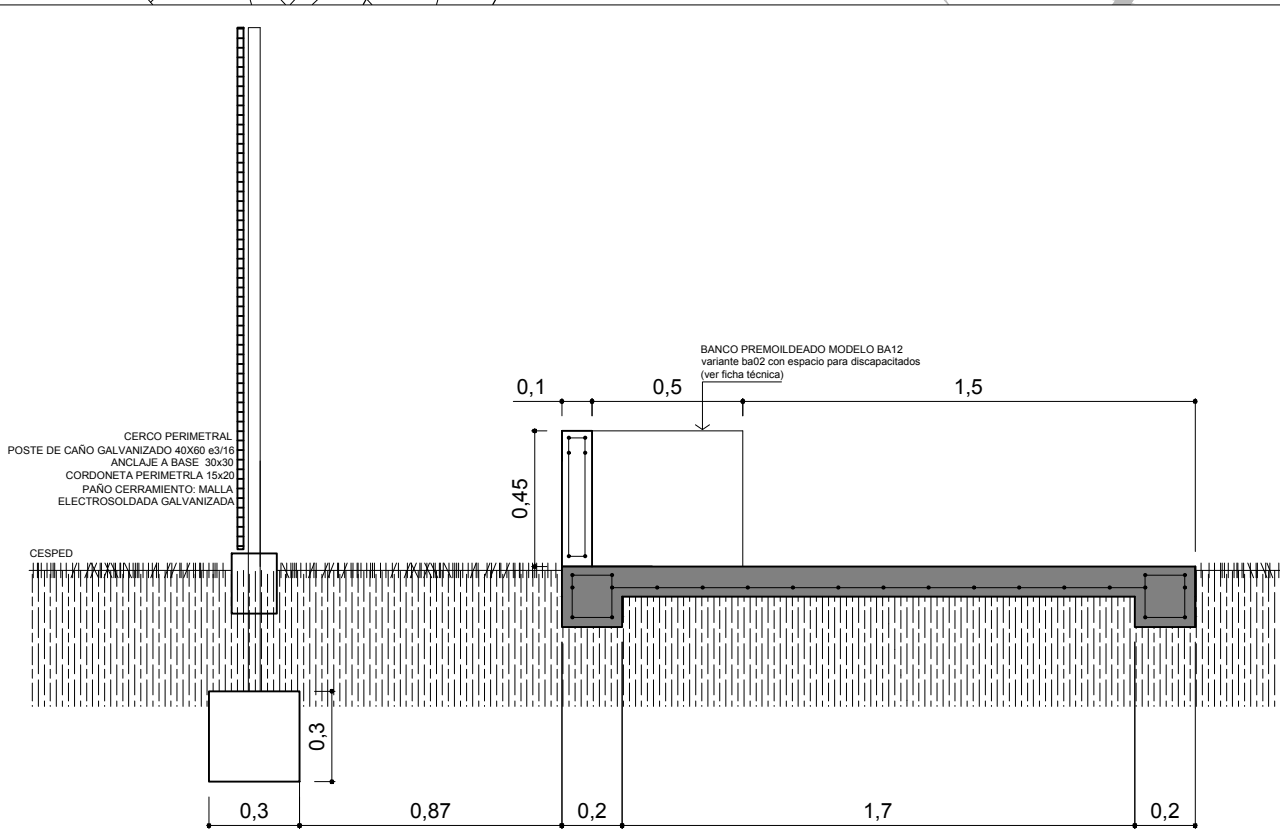


CORTE 02 - Esc. 1/25
por banco ba12

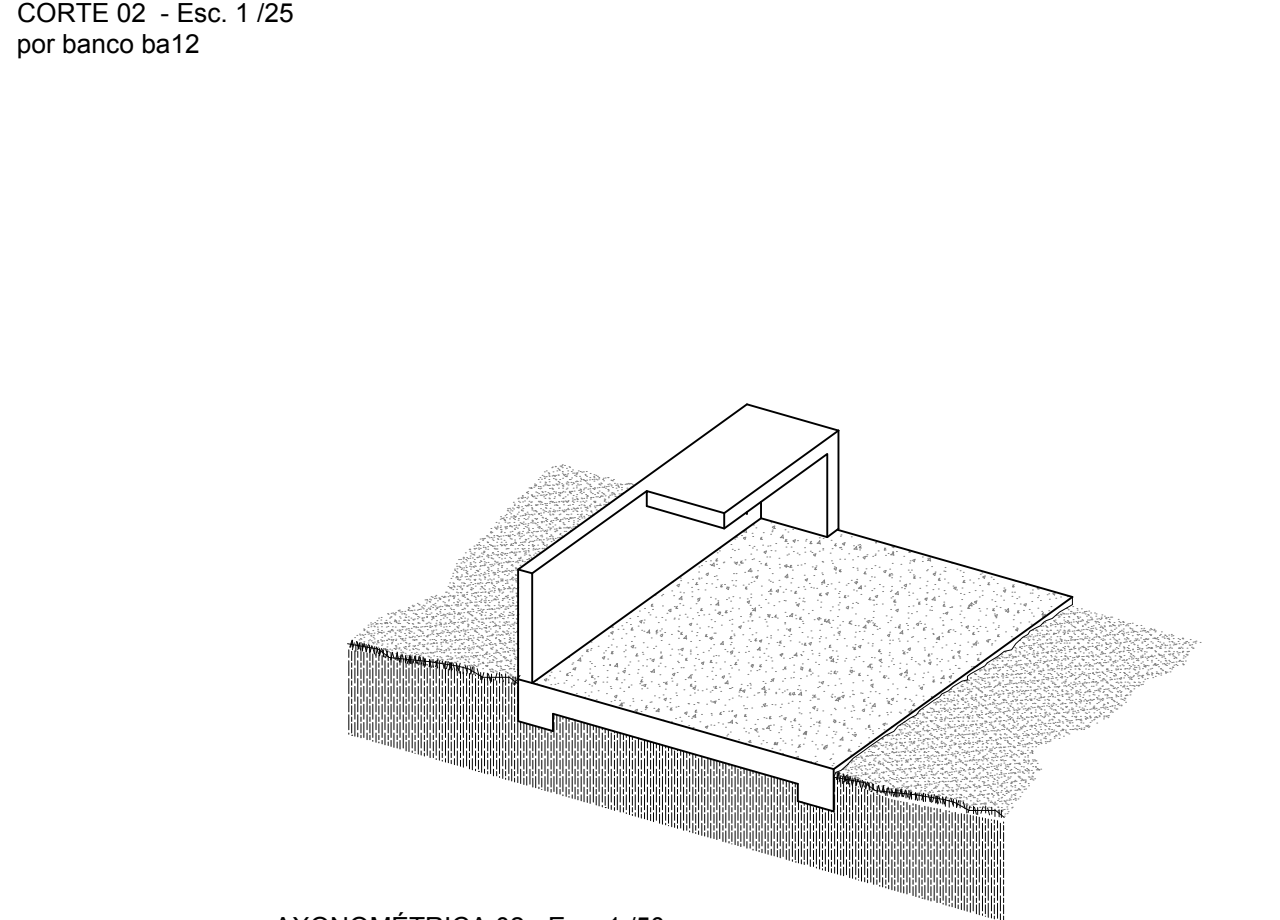

AXONOMÉTRICA 02 - Esc. 1/50

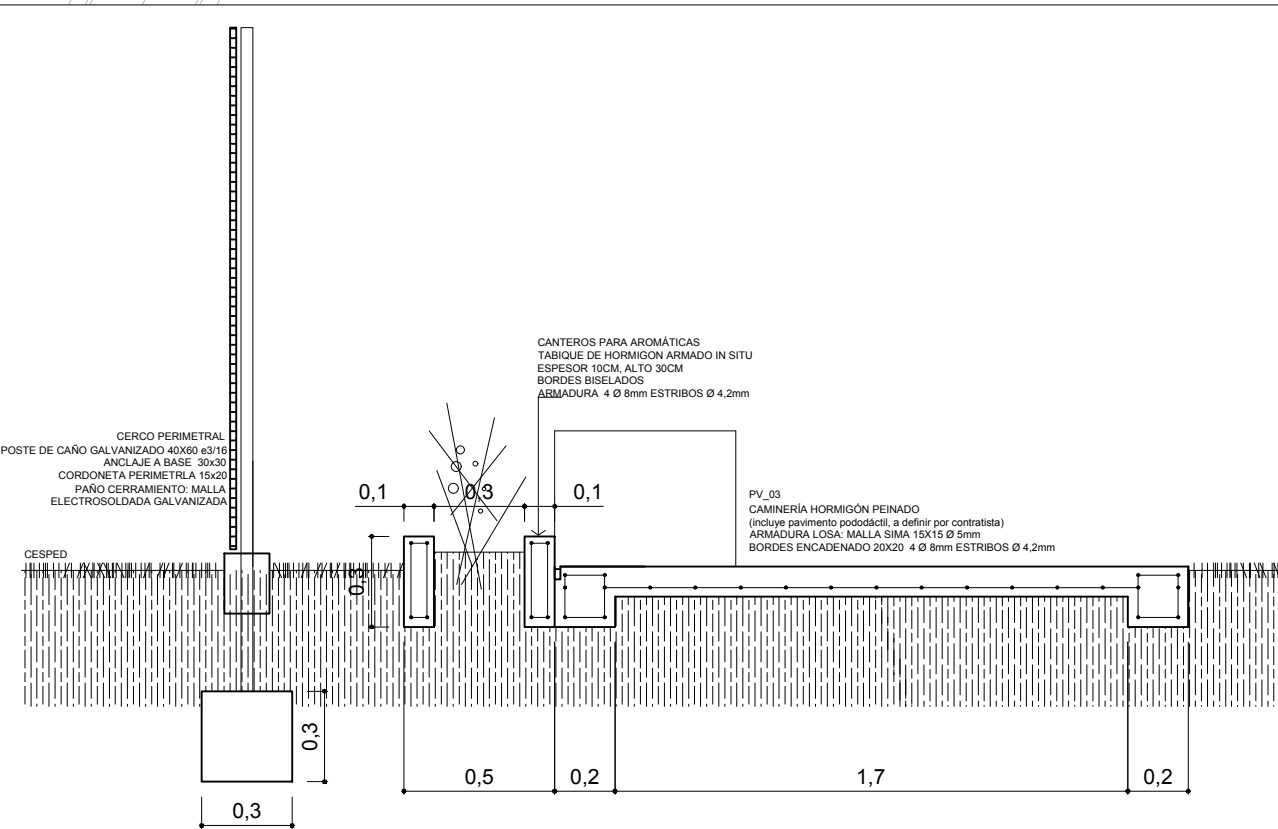

CORTE 03 - Esc. 1/25
por cantero para plantas

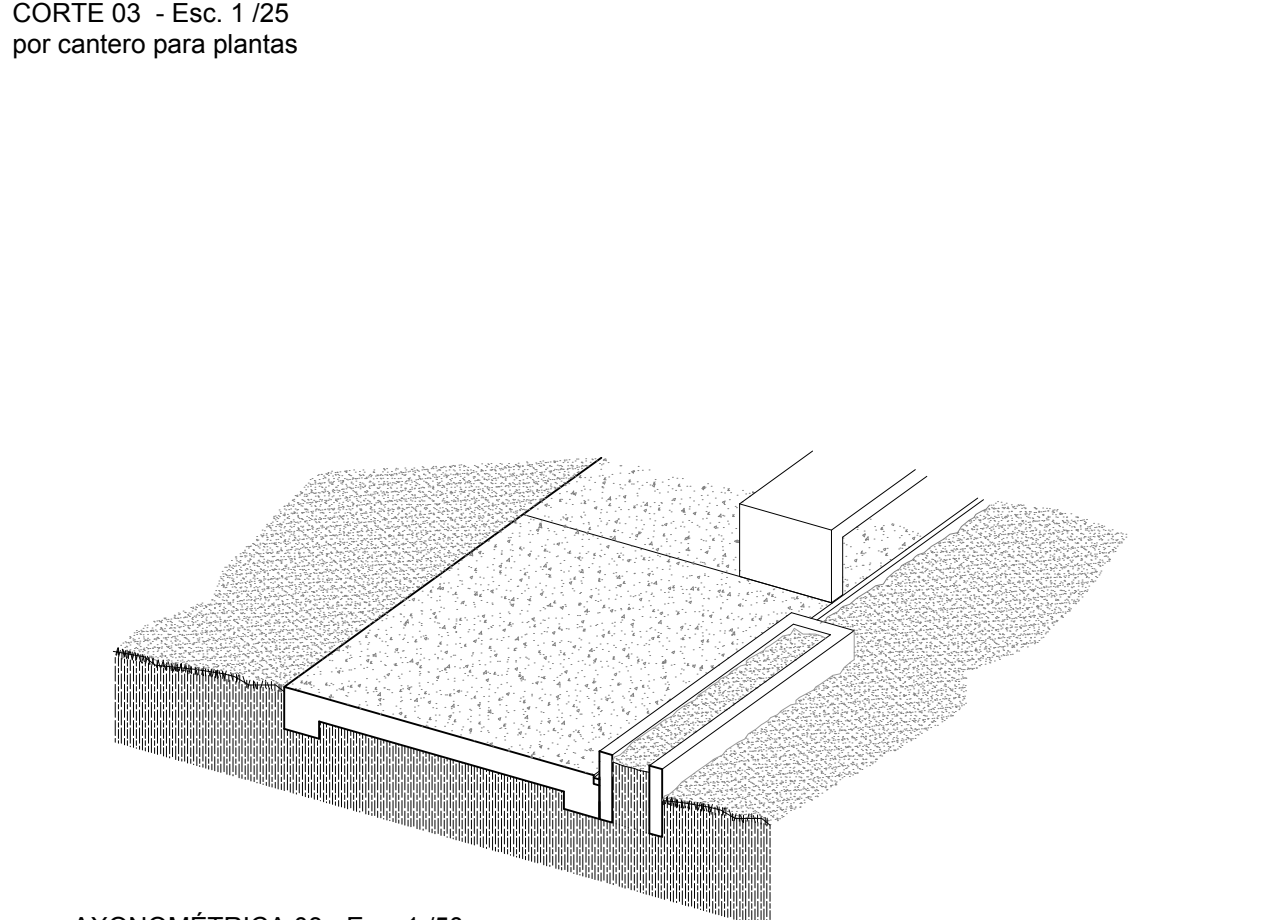

AXONOMÉTRICA 03 - Esc. 1/50

OBSERVACIONES :



CÓDIGOS :

a _ árboles

- a01 _ tipas
- a02 _ alamos
- a03 _ eucaliptus rojo
- a04 _ espinillo
- a05 _ ceibo
- a06 _ fresno
- a07 _ francisco alvarez
- a08 _ ombu
- a09 _ catalpa
- a10 _ casuarina
- a11 _ arce campestre
- a12 _ timbó
- a13 _ canelón
- a14 _ libaripitá
- a15 _ jacarandá
- a16 _ palo borracho
- a17 _ palmera chiriva
- a18 _ palmera alta
- a19 _ palmita
- a20 _ cedro deodara
- a21 _ ciprés paramidal
- a22 _ araucaria americana
- a23 _ camelia
- a24 _ arbusto
- a25 _ lapacho
- a26 _ liquidambar

ba _ bancos

- ba02 _ banco de hormigón C
- ba03 _ banco de hormigón C
- ba05 _ banco hierro y madera (mensula)
- ba06 _ banco hierro y madera (simple)
- ba09 _ banco de troncos de madera pintados
- ba10 _ circular
- ba11 _ hormigón y madera
- ba12 _ banco de hormigón C ACCESIBLE

bb _ bebederos

- bb10 _ tipo 1

dp _ deportivo

- dp21 _ tablero de basketball
- dp22 _ cancha de football
- dp23 _ poste de speedball
- dp24 _ pista de atletismo
- dp25 _ cancha polideportiva
- dp26 _ cancha de bochas
- dp27 _ xxxx

dr _ depósito residuos

- dr01A _ candombe sin tapa
- dr01B _ candombe con tapa
- dr02 _ costa/atlantida
- dr03 _ hormigon (nundación)
- dr04 _ hormigon y acero inox.

lu _ luminarias

- lu01 _ luminaria con plano difusor
- lu02 _ luminaria con louver y sombrero
- lu03 _ luminaria alta con iluminación vial.
- lu04 _ luminaria con difusor cilíndrico opal
- lu05 _
- lu06 _

pl _ placas de h. armado

- p151 _ placa base
- p152a _ placa base + lu03
- p152b _ placa base + lu04
- p152c _ placa base + lu03 + lu04
- p152d _ placa base + serigrafía
- p152e _
- p152f _
- p152g _
- p152h _
- p153 _ placa base + huecos
- p154 _ placa base + juegos
- p155 _ placa base + banco

pn _ paneles

- pn01 _ panel publicitario carro

pe _ pérgolas

- pe01 _ pérgola hierro y madera

sv _ servicios

- sv61 _ puesto de vigilancia
- sv62 _ kioscos
- sv63 _ parada de bus
- sv64 _ parada de taxi
- sv65 _ tel. público
- sv66 _ ss.hh.
- sv67 _ vestuarios
- sv68 _ s.u.m.
- sv69 _ gastronómicos

Acondicionamiento Urbano		 IC
Proyecto:	JUEGOS / Las Tolderías Artiguistas	
Ubicación:	Las Piedras / Parque Artigas	LAMINA: AL/01 FECHA: NOV/19
PLANO :	PLANTA GENERAL CORTE y DETALLES AXONOMETRICOS	
ETAPA :		
PROYECTO : TALLER DE PROYECTO DE ESPACIOS PÚBLICOS		