


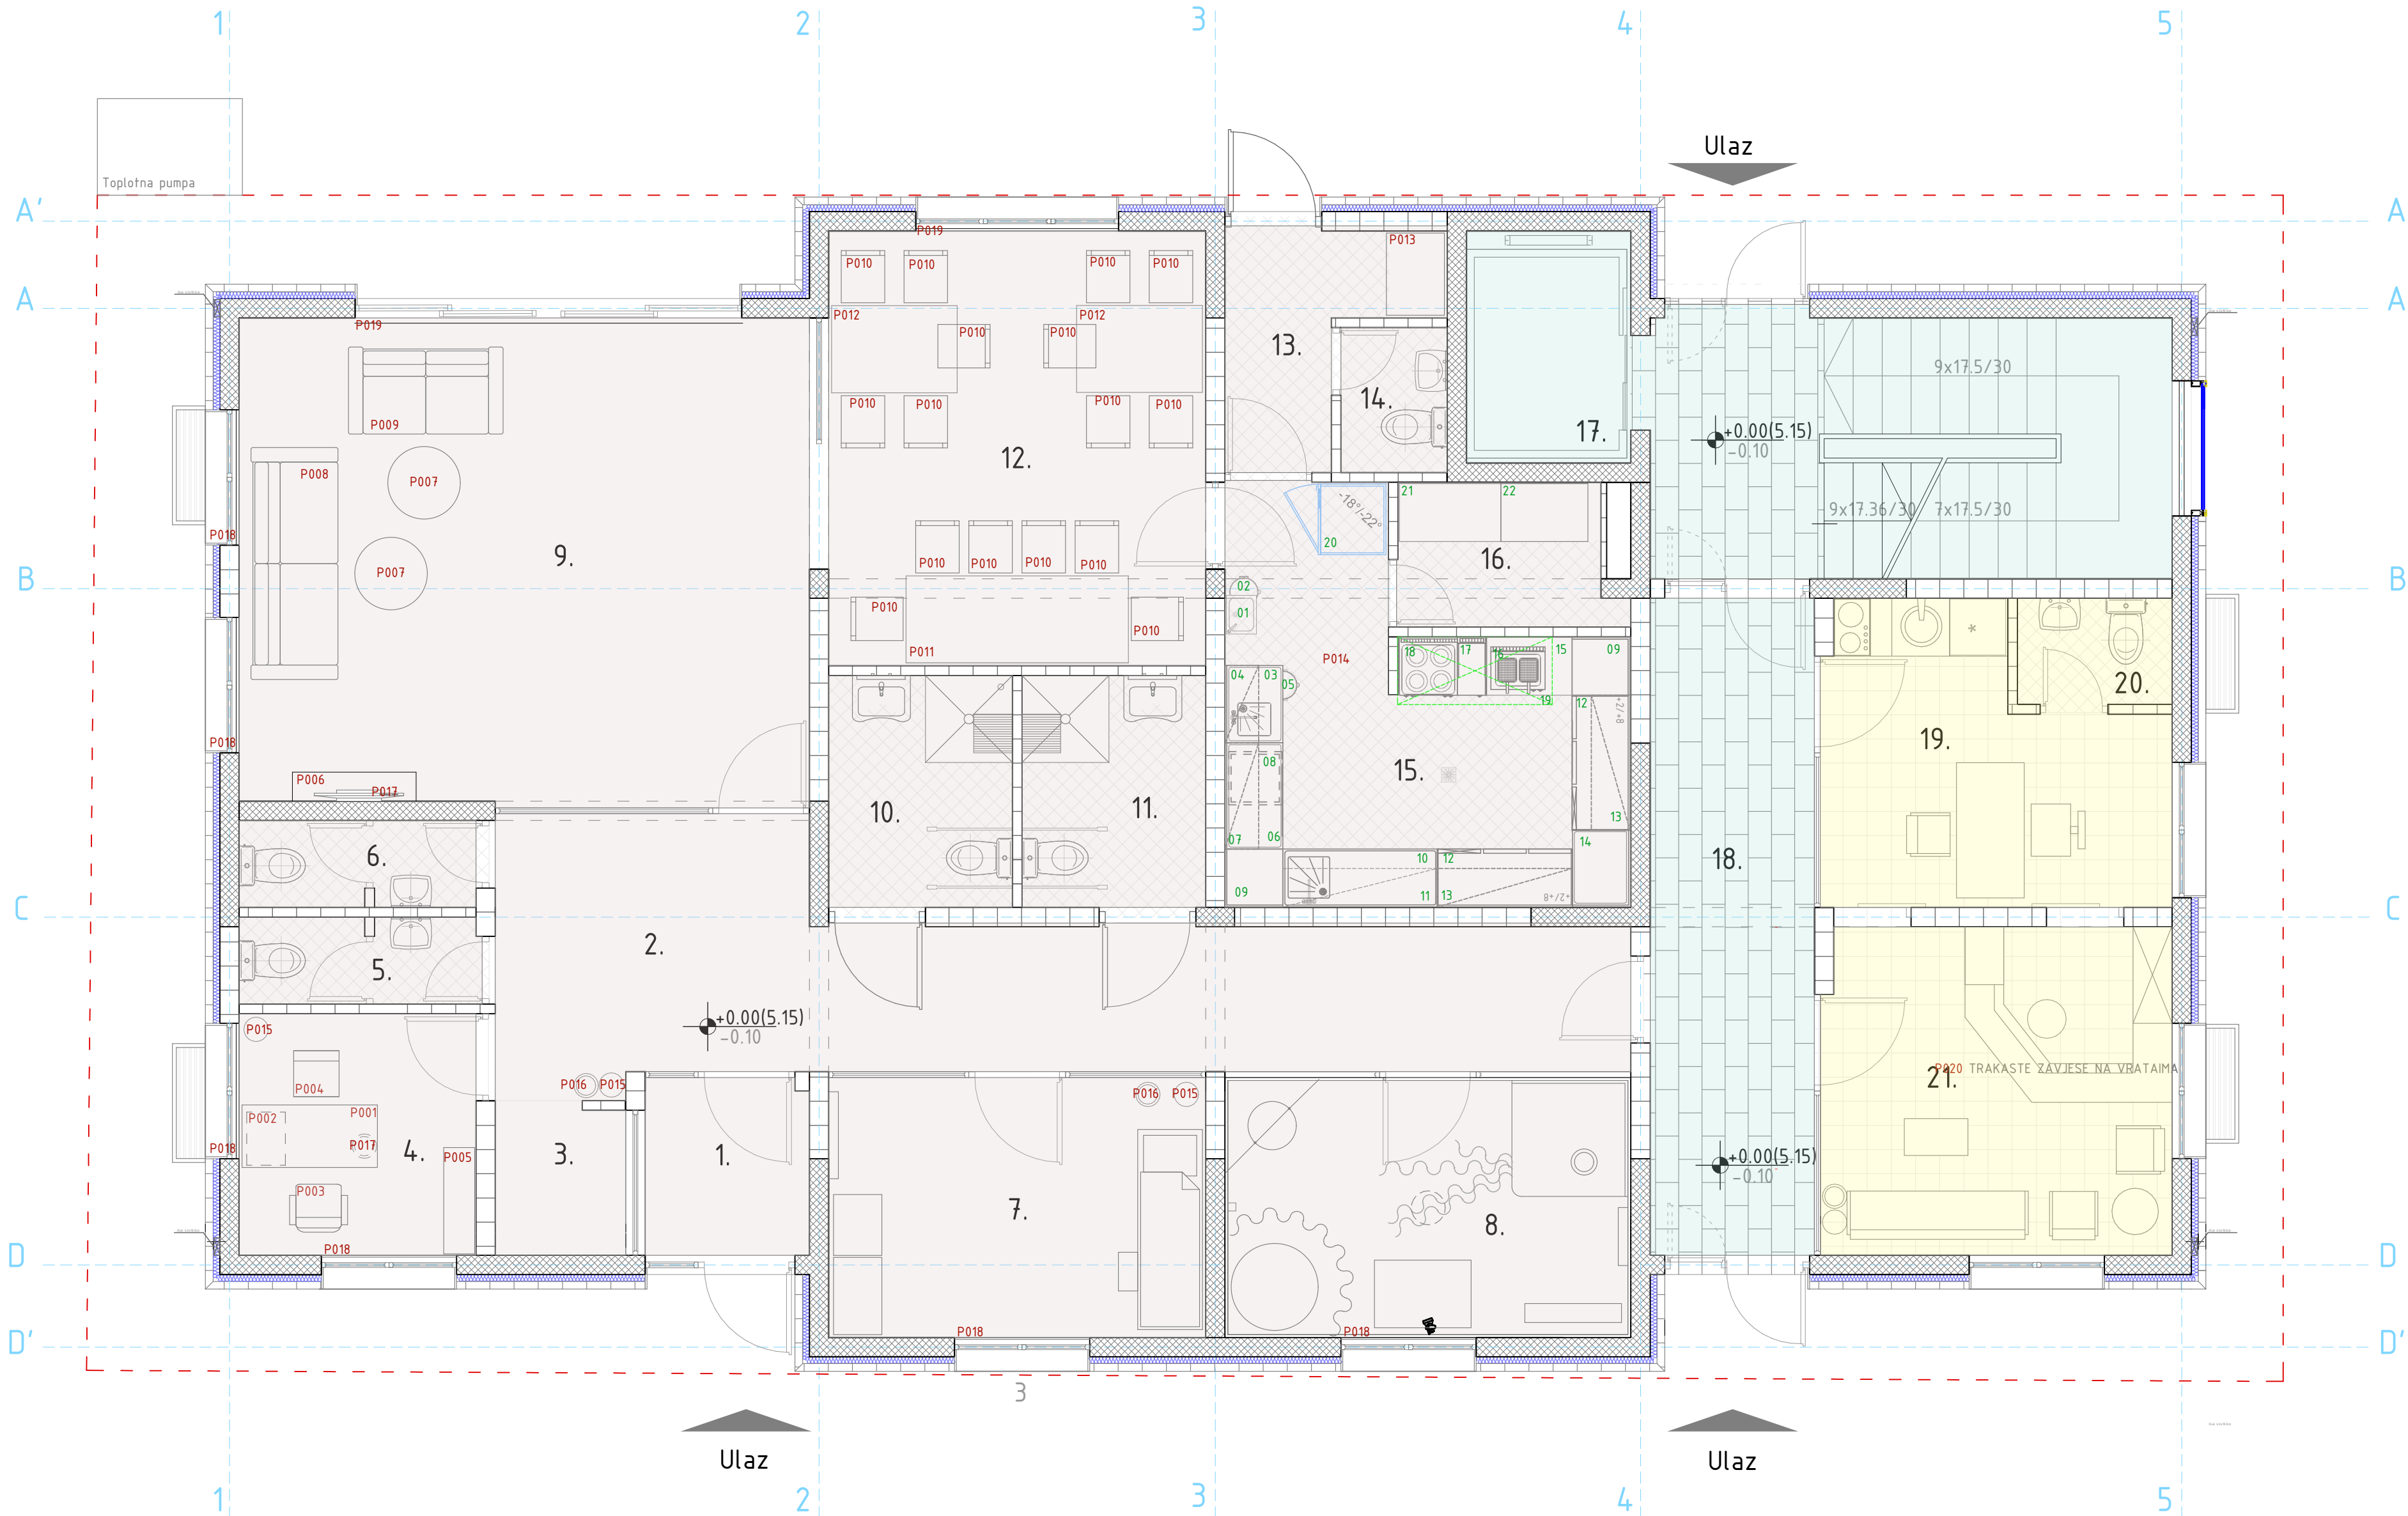

SPECIFIKACIJA MOBILIJARA I OPREME

- P001 KANCELARIJSKI STO dim. 140x65x75 cm
P002 FIOKAR dim 40x55x65 cm
P003 RADNA STOLICE dim. 60x60x 131 cm
P004 STOLICE SA SANKAMA dim. 54x56x87 cm
P005 POLICA ZA DIDAKTIČNI MATERIJAL 110x32x80 cm
P006 KOMODA ZA TELEVIZOR SA POLICAMA
P007 OKRUGLI KLUB STO Ø 75 cm h= 47 cm
P008 TROSJED dim. 240x90x85 cm
P009 DVOSJED dim. 160x90x85 cm
P010 STOLICA ZA TRPEZARIJU dim. 45x54x79 cm
P011 STO ZA TRPEZARIJU dim. 230x90x75 cm
P012 STO ZA TRPEZARIJU dim. 130x90x75 cm
P013 PLAKAR ZA OSOBLJE KUHINJE dim. 85x60x210 cm
P014 KUHINJA
01 SANITARNI UMIVAONIK 40x40x32 cm
02 KANTA ZA SMEĆE OD 40 lit.
03 RADNI STO SA SUDOPEROM dim. 80x60x85 cm
04 VISEĆI ELEMENT SA OTVORENIM POLICAMA dim. 80x40x65 cm
05 KANTA ZA SMEĆE OD 50 lit.
06 RADNI STO dim.110x60x85 cm
07 VISEĆI ELEMENT SA OTVORENIM POLICAMA dim. 110x40x65 cm
08 MAŠINA ZA PRANJE SUĐA
09 UGAONI RADNI STO dim. 60x60x85 cm
10 RADNI STO SA SUDOPEROM dim. 154x60x85 cm
11 VISEĆI ELEMENT SA OTVORENIM POLICAMA dim. 160x40x65 cm
12 RASHLADNI PULT dim. 146x60x85 cm
13 VISEĆI ELEMENT SA OTVORENIM POLICAMA dim. 140x40x65 cm
14 UGAONI RADNI STO dim. 74x60x85 cm
15 RADNI STO dim. 75x60x85 cm
16 DVODJELNA STONA ELEKTIČNA FRITEZA dim. 54x42x22 cm
17 ROŠTILJ dim. 40x60x85 cm
18 ŠPORET ELEKTIČNI LINIJSKI dim. 60x60x85 cm
19 ZIDNA NAPA dim. 170x70x45 cm
20 VERTIKALNI RASHLADNI ZAMRZIVAČ dim. 77x73x197 cm
21 POLIČNI REGAL dim. 105x61x197 cm
22 POLIČNI REGAL dim. 90x61x197 cm
P015 DRVENI ČIVILUK h=178 cm
P016 MREŽASTA KANTA ZA OTPATKE h=178 cm
P017 TELEVIZOR
P018 TRAKASTE ZAVJESE NA PROZORIMA
P019 TRAKASTE ZAVJESE NA VRATIMA

LEGENDA									
br. prost orije	namjena prostorije		obim (m ²)	svijetla visina (m ²)	zapremina (m ³)	obrada podova, zidova,plafona			kom. prost ora
PRIZEMLJE						pod	zid	plafon	
Dnevni centar za djecu sa posebnim potrebama									
1	VJETROBRAN	3.13	7.07	3.05	9.54	PVC pod	Akrilna boja	Akrilna boja	CA
2	HODNIK	21.60	29.30	3.05	65.88	PVC pod	Akrilna boja	Akrilna boja	CA
3	OSTAVA ZA KOLICA I OPREMU	2.02	5.69	2.60	5.25	PVC pod	Akrilna boja	Sp.plafon	PA
4	KANCELARIJA ZA LOGOPEDA	6.13	9.89	2.60	15.93	PVC pod	Akrilna boja	Sp.plafon	PA
5	TOALET ZA ZAPOSLENA/ŽENSKI	2.18	7.10	2.40	5.23	Keramika	Keramika	Al.sp.plafon	AA
6	TOALET ZA ZAPOSLENA/MUŠKI	2.18	7.10	2.40	5.23	Keramika	Keramika	Al.sp.plafon	AA
7	SOBA ZA KINEZITERAPIJU	10.49	13.17	2.60	27.27	PVC pod	Akrilna boja	Sp.plafon	PA
8	SENZORSKA SOBA	11.30	13.77	2.60	29.38	PVC pod	Akrilna boja	Sp.plafon	PA
9	DNEVNI BORAVAK ZA DJECU	29.50	21.80	3.05	89.97	PVC pod	Akrilna boja	Akrilna boja/ Sp.plafon	PA
10	TOALET ZA DJECU/ŽENSKI	4.56	8.60	2.40	10.94	Keramika	Keramika	Al.sp.plafon	AA
11	TOALET ZA DJECU/MUŠKI	4.56	8.60	2.40	10.94	Keramika	Keramika	Al.sp.plafon	AA
12	TRPEZARIJA	17.55	16.80	3.05	53.52	PVC pod	Akrilna boja	Sp.plafon	PA
13	PREDPROSTOR	3.83	9.60	3.05	11.68	Keramika	Akrilna boja	Akrilna boja	CA
14	SANITARIJE ZA ZAPOSLENE U KUHINJI	1.65	5.20	2.40	3.96	Keramika	Akrilna boja	Al.sp.plafon	AA
15	KUHINJA	14.40	18.40	3.05	43.92	Keramika	Keramika	Akrilna boja	PA
16	OSTAVA	3.24	9.91	2.40	7.77	Keramika	Akrilna boja	Sp.plafon	PA
Zajednicke komunikacije									
17	LIFT	4.08	8.20	/	/	/	/	/	CA
18	HODNIK I STEPENICE	26.63	30.99	3.05	81.22		Akrilna boja	Akrilna boja	CA
Crveni krst									
19	RAZGOVOR SA STRANKAMA	9.16	13.39	3.05	27.93	Keramika	Akrilna boja	Akrilna boja	PA
20	SANITARJE	1.76	5.40	2.40	4.22	Keramika	Keramika	Al.sp.plafon	AA
21	INFO-PULT CRVENOG KRSTA	11.89	13.79	3.05	36.26	Keramika	Akrilna boja	Akrilna boja	PA
NETO POVRŠINA PROSTORIJA – NRA		191.84		NRA+PWA					
NETO POVRŠINA PODA – NFA		203.97		NFA+ICA					
UNUTRAŠNJA POVRŠINA PODA – IFA		207.93							
BRUTO POVRŠINA PODA - GFA		230.35 m ²		IFA+ECA					
POVRŠINA ETAŽE - LA		230.35 m ²		GFA+NLA					
	Armirani beton		Termoizolacija				Visinske kote		
	Giter blok 20.0cm		Hidroizolacija				Građevinska linija		
	Giter blok 10.0cm		Kamen na fasadi						
PROSTOR OBUHVAĆEN PROJEKTOM PROSTOR NIJE PREDMET PROJEKTA – komunikacije PROSTOR NIJE PREDMET PROJEKTA									
PROJEKTANT: ORTIS d.o.o. Podgorica Ulica Sandara Jola Piletića Br. 8 81000 Podgor , Crna Goraica					INVESTITOR: MINISTARSTVO RADA I SOCIJALNOG STARANJA Lokacija: Urbanistička parcela UP5C, urbanistička zona B u obuhvatu DUP-a "Seljanovo" koja je formirana od kat. parcele br.296 KO Tivat, Opština Tivat Vrsta tehničke dokumentacije: GLAVNI PROJEKAT				
Objekat: OBJEKTAT MJEŠOVITE NAMJENE (DNEVNI CENTAR ZA DJECU SA POSEBNIM POTREBAMA)					Dio tehničke dokumentacije: ARHITEKTURA RAZMJERA: 1:50				
Vodeći projektant: Ana Zogović, spec.sci.arch					Prilog: OSNOVA PRIZEMLJA SA POZICIJAMA MOBILIJARA Br. priloga 1				
Odgovorni projektant: Ana Zogović, spec.sci.arch									
Saradnik: Biljan Krunić, spec.sci.arch									
Datum izrade i M.P.: Decembar 2019. godine Datum revizije i M.P.:									